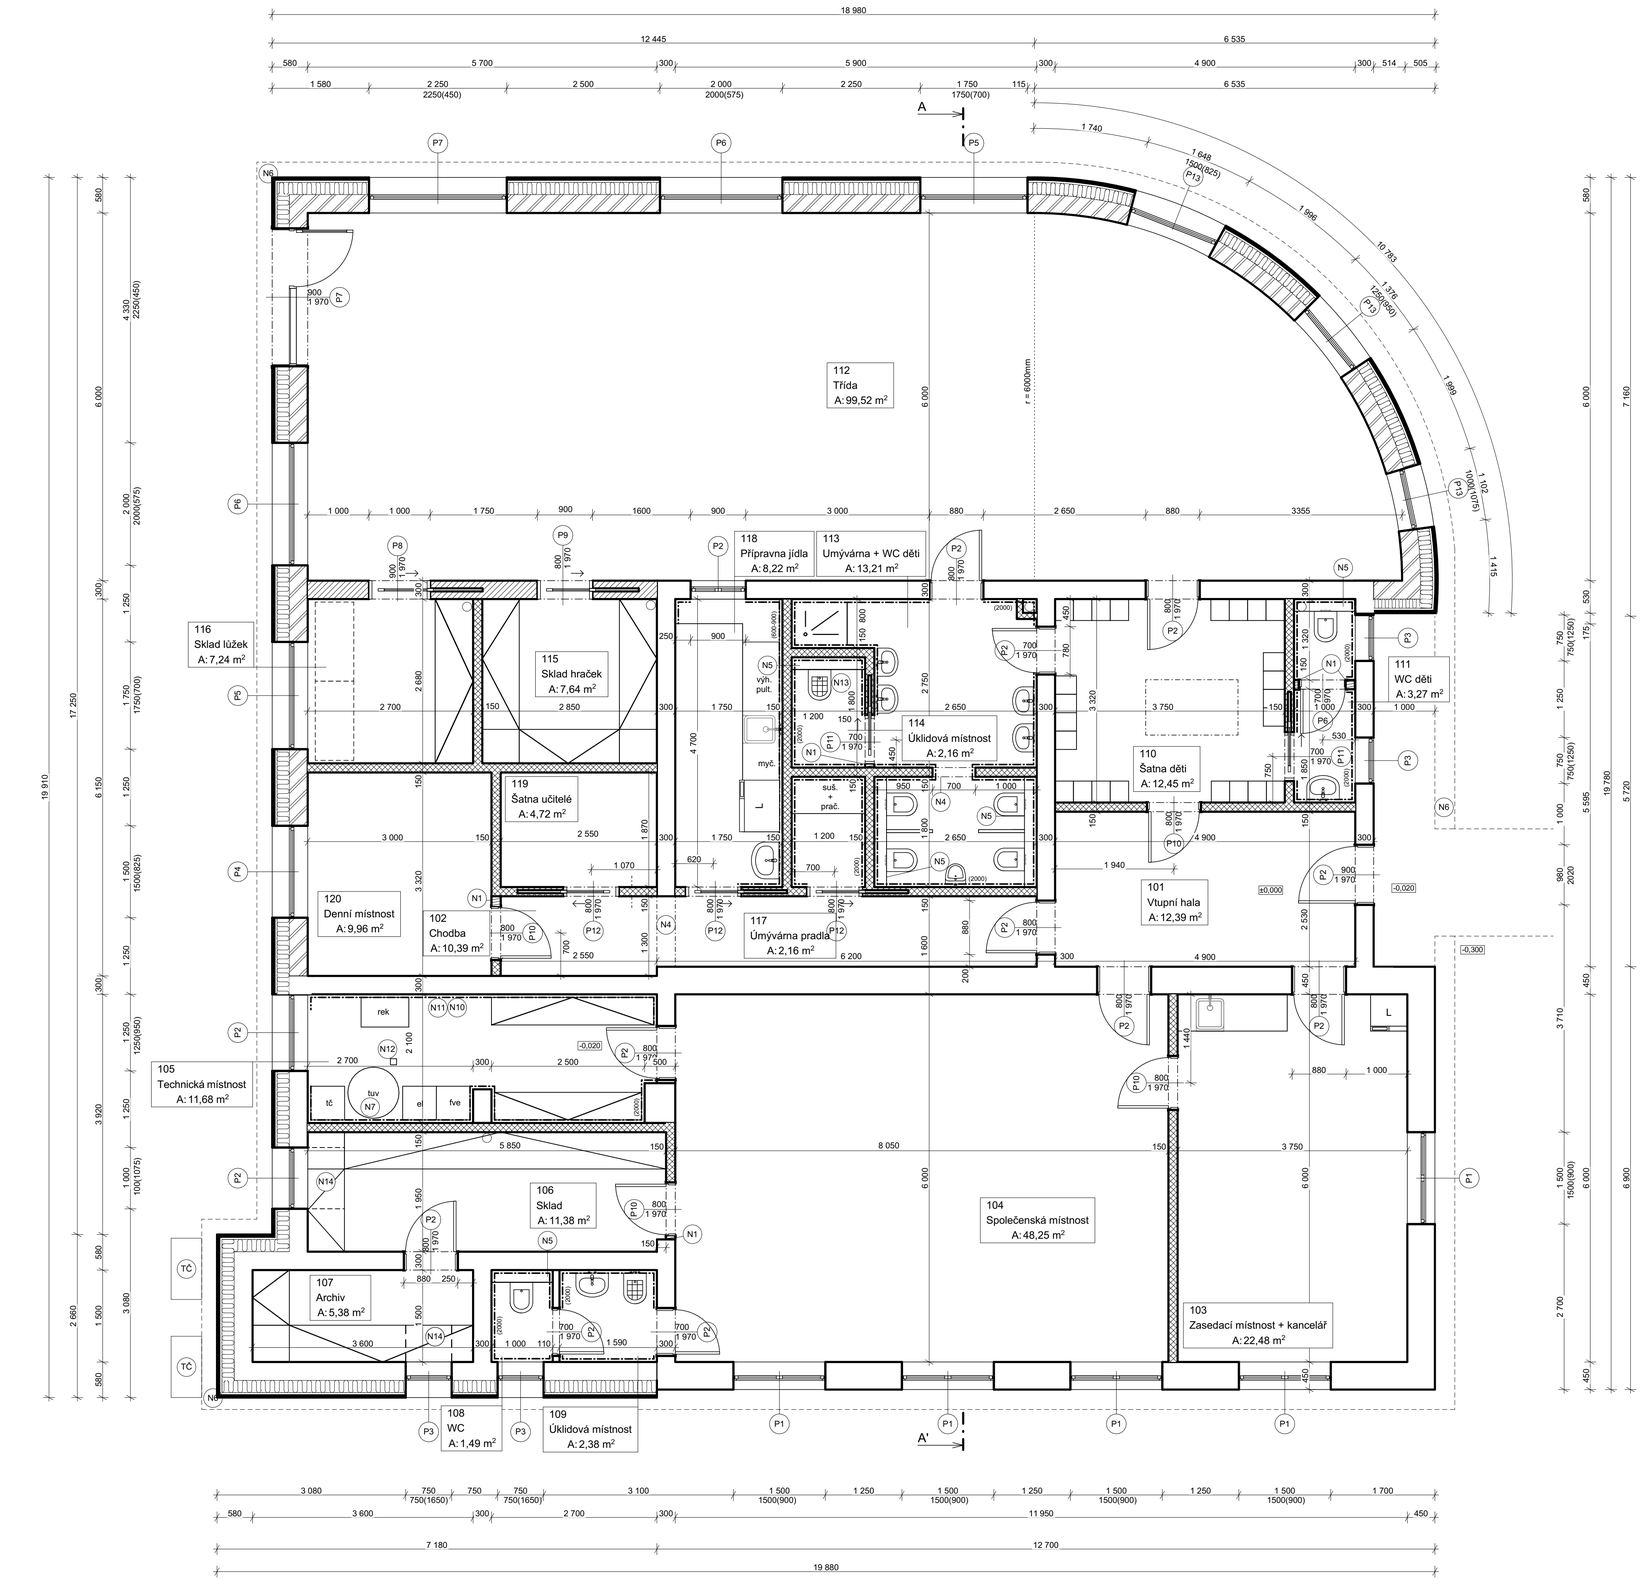


POZNÁMKY:
- PROJEKT STAVEBNÍ ČÁSTI NUTNO KOORDINOVAT S POŽÁRNĚ BEZPEČNOSTNÍM ŘEŠENÍM
- PŘI PROVÁDĚNÍ STAVBY BUDOU DODRŽENY VEŠKERÉ TECHNOLOGICKÉ POSTUPY A PŘEDPISY ZVOLENÉHO DODAVATELE ZDÍCÍHO A DALŠÍCH SYSTÉMŮ
- KONTAKTNÍ ZATEPLOVACÍ SYSTÉM (KZS) BUDE PROVEDEN JAKO CERTIFIKOVANÝ SYSTÉM AUTORIZOVANÉHO VÝROBCE
- BUDOU POUŽITY SYSTÉMOVÉ PŘEKLADY VYBRANÉHO ZDÍCÍHO SYSTÉMU, ULOŽENÍ PŘEKLADŮ SE BUDE ŘÍDIT TECHNOLOGICKÝMI PŘEDPISY VYBRANÉHO DODAVATELE
- PŘED BETONÁŽÍ PODLAHOVÝCH KONSTRUKCÍ BUDE PROVEDENO VEŠKERÉ TRUBKOVÁNÍ ELEKTRO A ROZVODY ZTI.
- PŘED BETONÁŽÍ PODLAH BUDOU PO OBVODU MÍSTNOSTÍ OSAZENY PÁSKY Z MEKČENÉHO PVC TL. 5 mm
- PŘI VOLBĚ TMAVÉHO NÁTĚRU/POVRCHOVÉ ÚPRAVY FASÁDY, VLOŽIT SKLOTEXTILNÍ VÝZTUŽNOU MŘÍŽKU DO OMÍTKY
- PŘÍČKY BUDOU K OBVODOVÝM STĚNÁM NAPOJENY SYSTÉMOVÝMI KOTEVNÍMI PRVKY ZVOLENÉHO DODAVATELE ZDÍCÍHO SYSTÉMU, ALTERNATIVNĚ DO KAPES.
- VÝŠKA KERAMICKÉHO OBKLADU V KUCHYNI BUDE UPŘESNĚNA INVESTOREM PO VYBRÁNÍ SYSTÉMU KUCHYŇSKÉ LINKY
- KERAMICKÉ OBKLADY V KOUPELNĚ, NA WC A V OSTATNÍCH MÍSTNOSTECH BUDOU PROVEDENY POMOCÍ SYSTÉMOVÉ ŘEŠENÍ např. VÝROBCE CERESIT.
- ZAŘIZOVACÍ PŘEDMĚTY JSOU POUZE GRAFICKÝMI ZNAČKAMI, NEZNÁZORŇUJÍ KONKRÉTNÍ VÝROBKY, KTERÉ BUDOU DODÁNY (UPŘESNÍ INVESTOR).
- V MÍSTECH KDE JE ZVÝŠENÝ VLIV VLHKOSTI (U DŘEZU, UMYVADLA, SPRCHOVÝ KOUT) POUŽÍVAT EPOXIDOVOU SPÁROVKU
- VEŠKERÉ ŽB PRVKY (VĚNCE, PRŮVLAKY, PŘEKLADY APOD.) BUDOU PROVEDENY DLE STATICKÉ ČÁSTI
- HYDROIZOLACE Z MODIFIKOVANÝCH SBS PÁSŮ BUDE NATAVENÁ NA PŘIPRAVENÝ NAPENETROVANÝ PODKLAD, BUDE POUŽITA PENETRACE DOPORUČENÁ VÝROBCEM POUŽITÉ HYDROIZOLACE
- PO OBVODU OBJEKTU BUDE HYDROIZOLACE VYTAŽENA MIN. 300 mm NAD UPRAVENÝ TERÉN (PONECHAT DOSTATEČNOU REZERVU). LEMOVÁNÍ STAVBY BUDE PROVEDENO ZPĚTNÝM SPOJEM + HYDROIZOLACI V ÚROVNI MIN. 300 mm KOTVIT MECHANICKY PŘES PLASTOVÉ PODLOŽKY

- DO VŠECH MÍSTNOSTÍ DOPORUČUJEME UMÍSTIT KOUŘOVÉ ČIDLO, DO KUCHYNĚ DÁT HASIČÁK NAVÍC A KDE JE NEBEZEPČÍ ÚNIKO VODY UMÍSIT ZÁPLAVOVÉ ČIDLO
- PŘED REALIZACÍ BUDE INVESTOREM UPŘESNĚN TYP ODSAVAČE/DIGESTOŘE (FILTRAČNÍ NEBO S ODTAHEM, PŘÍPADNĚ PROVÉST PROSTUP STROPEM A NAD STŘECHU)
- DO KAŽDÉ POBYTOVÉ MÍSTNOSTI DOPORUČUJEME INSTALOVAT MALAPA IN03 - IONIZÁTOR VZDUCHU
- PROSTUPY PRO VZDUCHOTECHNIKU PROVÁDĚT JIŽ PŘI REALIZACI STĚN. VELIKOSTI OTVORŮ BUDOU VŽDY O 50 mm VĚTŠÍ NEŽ JE ROZMĚR POTRUBÍ S IZOLACÍ. MEZERA SE VYPLNÍ PRUŽNÝM SPOJEM
- TYP SÁDROKARTONOVÝCH KONSTRUKCÍ KOORDINOVAT S POŽÁRNÍM BEZPEČNOSTNÍM ŘEŠENÍM, V KOUPELNÁCH A V PROVOZECH SE ZVÝŠENOU VLHKOSTÍ POUŽÍT ZELENÝ SÁDROKARTON S OZNAČENÍM GKB - I
- V PLOŠE CELÉHO SOUVRSTVÍ PODLAHY PROVÁDĚT DILATAČNÍ SPÁRY, KTERÉ URČÍ DODAVATEL. BUDE PROVEDEN DETAILNÍ VÝKRES K PROVEDENÍ DILATAČNÍCH SPÁR
- UMĚLÉ OSVĚTLENÍ BUDE ODPOVÍDAT PLATNÝM NORMÁM JAKO ČSN EN 36 0450 V AKTUÁLNÍM ZNĚNÍ. UMĚLÉ OSVĚTLENÍ BUDE ŘEŠIT ODBORNÁ DODAVATELSKÁ FIRMA.
- OSLUNĚNÍ BUDE ODPOVÍDAT PLATNÝM NORMÁM JAKO ČSN EN 36 0008 V AKTUÁLNÍM ZNĚNÍ. OSLUNĚNÍ BUDE ŘEŠIT DODAVATELSKÁ/ODBORNÁ FIRMA
- NEPODSKLEPENÉ STAVBY, V JEJICHŽ PRVNÍM NADZEMNÍM PODLAŽÍ SE VYSKYTUJÍ CHRÁNĚNÉ PROSTORY S POŽADAVKEM P1 (PŘ. MUZEA, GALERIE, ARCHIVY, NEMOCNICE...) NEBO P2 (POBYTOVÉ MÍSTNOSTI, PRODEJNÍ PROSTORY, SUCHÉ SKLADY), SE DOPORUČUJE VYŠKOVĚ OSADIT TAK, ABY VODOROVNÁ HYDROIZOLAČNÍ KONSTRUKCE POD PRVNÍM NADZEMNÍM PODLAŽÍM BYLA V ÚROVNI NEJMÉNĚ 150 mm NAD NEJVYŠŠÍM BODEM UPRAVENÉHO TERÉNU NEBO ZPEVNĚNÝCH PLOCH V OKRUHU 1 m KOLEM OBJEKTU
- TERÉN NEBO ZPEVNĚNÉ PLOCHY KOLEM OBJEKTU SE MUSÍ DO VZDÁLENOSTI ALESPOŇ 1 m SVAŽOVAT SMĚREM OD OBJEKTU. MINIMÁLNĚ V TOMTO ROZSAHU MUSÍ BÝT TERÉN ÚČINNĚ ODVODNĚN. SKLON TERÉNU NEBO ZPEVNĚNÉ PLOCHY KOLMO K NEJBLIŽŠÍ STĚNĚ OBJEKTU MUSÍ BÝT NEJMÉNĚ 2 %.
- STATICKÉ ŘEŠENÍ OBJEKTU MUSÍ BÝT TAKOVÉ, ABY V ČÁSTECH S NAMÁHÁNÍM VODOU NNV5 NEBO NNV7 NEPROCHÁZELA VÝZTUŽ SKRZ POVLAKOVOU HYDROIZOLACI
- VNITŘNÍ ZÁRUBNĚ U PODLAHY CELOPLOŠNĚ OPATŘIT SILIKONEM
- PŘI ODVĚTRÁNÍ WC, KUCHYNĚ ČI KDEKOLIV JINDE, KDE SE NACHÁZÍ ODVĚTRÁVACÍ POTRUBÍ PRO VĚTRÁNÍ MÍSTNOSTÍ + VENTILÁTOR JE NUTNÉ VYŘEŠIT PATŘIČNÝM ZPŮSOBEM ODVOD KONDENZÁTU A POTRUBÍ OSADIT ZPĚTNOU KLAPKOU
- ODVĚTRÁNÍ WC ŘEŠIT PODTLAKOVÝM VENTILÁTOREM S NAPOJENÍM TAKÉ NA ODBOČKU V GEBERITU (ODVĚTRÁNÍ MÍSY)
- FRANCOUZSKÁ OKNA A VSTUPNÍ DVEŘE OSADIT NA PODKLADNÍ PURENITOVÝ HRANOL, NE NA ZDIVO
- DRÁŽKY PRO ELEKTROINSTALACI, UT A ZTI PROVÁDĚT ŘEZÁNÍM FLEXI KOTOUČEM (NIKOLI SEKÁNÍM)
- DRÁŽKY PO ELEKTROINSTALACI, UT A ZTI BUDOU PO ZAPRAVENÍ PŘETAŽENY PANCEŘOVOU PERLINKOU A ZAOMÍTÁNY
- SDK PODHLED TL. 12,5 mm NA OCELOVÉM ZAVĚŠENÉM RASTRU DO KŘÍŽE NA PŘÍMÝCH TÁHLECH ZE STROPNÍ KONSTRUKCE BUDE PROVEDEN DLE TECHNOLOGICKÝCH PRAVIDEL DANÉHO VÝROBCE
- ZATEPLOVACÍ SYSTÉM BUDE SVISLE PŘETAŽEN AŽ DO ÚROVNĚ ATIKY
- ZATEPLOVACÍ FASÁDNÍ SYSTÉM BUDE ZATAŽEN SVISLE POD ÚROVEŇ UT min. 800 mm
- VEŠKERÁ VNITŘNÍ NÁROŽÍ BUDOU OSAZENA VHODNÝMI OMÍTKOVÝMI APU LIŠTAMI PŘED PROVEDENÍM OMÍTKY(PŘECHOD ZE STĚNY NA SDK PODHLED), KOLEM OKEN BUDOU OSAZENY TRHACÍ OMÍTKOVÉ APU LIŠTY, PŘECHODY MATERIÁLŮ (NAPŘ. ŽB VĚNEC/ZDIVO) BUDOU PŘETAŽENY V OMÍTCE PERLINKOU
- OCELOVÉ NOSNÍKY BUDOU ULOŽENY NA LOŽE Z CEMENTOVÉ MALTY A SVAŘENY STEHOVÝM SVÁRKEM a=3 mm 200/100 mm
- VODOROVNÁ HYDROIZOLACE BUDE PROVEDENA VE DVOU FÁZÍCH, NEJPRVE PŘED VÝSTAVBOU ZDIVA A TO JEN POD ZDIVEM. NÁSLEDNĚ TĚSNĚ PŘED POLOŽENÍM NÁSLEDUJÍCÍ VRSTVY NAD HYDROIZOLACÍ, SE POLOŽÍ VODOROVNÁ HYDROIZOLACE VE ZBÝVAJÍCÍ PLOŠE
- TYP, POČET A ZPŮSOB KOTVENÍ ETICS BUDE URČENO DODAVATELEM NA ZÁKLADĚ SKUTEČNĚ ZVOLENÉHO IZOLAČNÍHO MATERIÁLU S PŘIHLÉDNUTÍM NA POVRCHOVOU ÚPRAVU FASÁDY (NAPŘ. OBKLAD)
- OMÍTKY DOTAHOVAT K ODLIŠNÝM MATERIÁLŮM MAX 5 mm A VYPLNIT STÁLE PRUŽNÝM TMELEM URČENÝM DO DANÉHO PROSTŘEDÍ
- DO VÝŠKY MIN. 0,3 m NAD TERÉNEM ZVOLIT VHODNOU SOKLOVOU OMÍTKU
- VRCHNÍ SPÁRY MEZI PŘÍČKOU A STROPEM VYPLNIT KŘEMIČITOU VATOU A SPÁRY MEZI VNITŘNÍM A OBVODOVÝM ZDIVEM VYPLNIT MALTOU, SPODNÍ SPÁRU MEZI STROPEM A PŘÍČKOU DILATOVATASFALTOVOU HYDROIZOLACÍ
- BĚHEM REALIZACE HRUBÉ STAVBY JE NUTNÉ CHRÁNIT ZDIVO PŘED NAVLHNUTÍM, PŘI PŘERUŠENÍ PRÁCE A PŘED BETONOVÁNÍM ZAKRÝVAT FÓLII VĚNCE, UKONČENÍ ZDÍ A PARAPETY. ZAJISTIT ODTOK VODY VNĚ STAVBY. PŘED VYTVOŘENÍM STROPNÍ KONSTRUKCE NEBO ZASTŘEŠENÍ
- OCELOVÉ NOSNÍKY PŘED ZABUDOVÁNÍ DO KCE OPATŘIT KOROVIZDORNÝM NÁTĚREM
- TATO DOKUMENTACE NEOBSAHUJE PROJEKT KLEMPÍŘSKÝCH KONSTRUKCÍ
- PRO VYNESENÍ TRUHLÍKŮ PRO KVĚTINY NA PARAPETU, KAMEROVÉHO SYSTÉMU APOD. JE NUTNÉ INSTALOVAT NA ZDIVO TEPELNĚ IZOLAČNÍ NOSNÉ BLOKY NAPŘÍKLAD SYSTÉMU PROPASIV.CZ
- POD SPRCHOVÝ KOUT A VANU CELOPLOŠNĚ NANÉST MAPEI MONOPLASTIC S MAPEBAND VE ZLOMECH A KOUTECH NEBO SPRCHOVÝ KOUT ŘEŠIT PŘES SYSTÉMOVÉ DESKY WEDI FUNDO

U REKONSTRUKCÍ:
- U OMÍTÁNÍ UVNIelopIoTŘ SKLEPNÍCH PROSTOR A JINÝCH VLHKÝCH KONSTRUKCÍ POUŽÍT VÝHRADNĚ "SANAČNÍ OMÍTKU WTA" S POVRCHOVOU ÚPRAVOU URČENOU NA TYTO OMÍTKY
- PONECHÁNÍ A SANOVÁNÍ STÁVAJÍCÍCH OMÍTEK POSOUDÍ PROVÁDĚCÍ FIRMA NA ZÁKLADĚ PEVNOSTI, VÝSKYTU DUTIN, STÁVAJÍCÍHO NÁTĚRU A PŘÍDRŽNOSTI K PODKLADU STÁVAJÍCÍCH OMÍTEK
- U NOSNÝCH STĚN JE POČÍTÁNO S CIHLOU PLNOU PÁLENOU NA MALTU VÁPENOCEMENTOVOU, VYSTAVĚNOU V CELÉ TLOUŠŤCE (BEZ DUTIN) - TUTO SKUTEČNOST JE NUTNÉ OVĚŘIT PŘED ZAHÁJENÍM VÝSTAVBY A PROVĚŘIT STAV STĚN

VNĚJŠÍ VÝPLNĚ OTVORŮ:
- PŘED VÝROBOU OKEN A DVEŘÍ BUDOU PŘEMĚŘENY VEŠKERÉ STAVEBNÍ OTVORY
- INVESTOREM BUDE PŘED VÝROBOU DEFINOVÁN KONEČNÝ ODSTÍN, ČLENĚNÍ A VZHLED VNĚJŠÍCH VÝPLNÍ OTVORŮ
- V OSTĚNÍCH BUDE PROVEDEN ZATEPLOVACÍ SYSTÉM, KTERÝ BUDE PŘETAŽEN MINIMÁLNĚ 20-30 mm PŘES RÁM VÝPLNĚ, ABY SE ZAMEZILO VZNIKU TEPELNÝCH MOSTŮ
- BEZPEČNOSTNÍ TŘÍDU VNĚJŠÍCH VÝPLNÍ OTVORŮ VOLIT DLE POŽADAVKU POJIŠŤOVNY

S KZS
- VÝPLNĚ OTVORŮ BUDOU OSAZENY NA VNĚJŠÍM LÍCI ZDIVA

- Z VNĚJŠÍ STRANY OSADIT PŘECHOD MEZI OKNEM A ZDIVEM PO CELÉM OBVODU VHODNOU APU LIŠTU, Z VNITŘNÍ STRANY PO CELÉM OBVODU OSADIT PAROTĚSNOU PÁSKU, KTERÁ BUDE NALEPENA NA ZAROVNANÉ OSTĚNÍ A OKENNÍM RÁMU, TAK ABY BYLA ZAJIŠTĚNA VZDUCHOTĚSNOST
- OKNA MUSÍ BÝT OPATŘENA MIKROVENTILACÍ
- POUŽÍT OKENNÍ PROFIL S OKAPNÍČKOU DO NADPRAŽÍ ETICS LT
- U OTVORŮ VYŠŠÍCH NEŽ 2,4 m VÝPLŇ OTVORU ZVRCHU DOPLNIT O ROZŠÍŘOVACÍ PROFIL (PROFIL ZAPUSTIT U/VNITŘ I VNĚ DO ZATEPLOVACÍHO SYSTÉMU), ALTERNATIVNĚ OTVOR ZMENŠIT XPS POLYSTYRENEM

VNITŘNÍ VÝPLNĚ OTVORŮ:
- INTERIÉROVÉ DVEŘE JSOU UVAŽOVÁNY JAKO OBLOŽKOVÉ, NUTNO OSADIT DO OTVORŮ (VČETNĚ PŘÍČEK) SYSTÉMOVÉ PŘEKLADY ZVOLENÉHO ZDÍCÍHO SYSTÉMU
- PŘI OSAZOVÁNÍ OTVORŮ V MÍSTĚ ROHU BUDE ZKOORDINOVÁNO OSAZENÍ OTVORU S OHLEDEM NA UVAŽOVANOU TLOUŠŤKU OBLOŽKOVÝCH ZÁRUBNÍ
- PŘED VÝROBOU BUDE OVĚŘENA SKUTEČNÁ ŠÍŘE OSTĚNÍ (VLIVEM OMÍTNUTÍ) A DLE ZAMĚŘENÍ BUDOU VYHOTOVENY POŽADOVANÉ VÝPLNĚ VČETNĚ ZÁRUBNÍ

VEŠKERÉ MATERIÁLOVÉ A KONSTRUKČNÍ ZMĚNY ČI JINÉ NESROVNALOSTI PŘEDEM KONZULTOVAT S PROJEKTANTEM !!! TYTO PŘÍPADNÉ ZMĚNY BUDOU PROJEKTANTEM ŘÁDNĚ ODSOUHLASENY A ZAHRNUTY DO NÁSLEDNÉHO STUPNĚ PROJEKTOVÉ DOKUMENTACE !!!

LEGENDA PŘEKLADŮ 1.NP

OZN.	POPIS	KS SESTAV
P1	2 x IPE 140	5
P2	2 x IPE 140	13
P3	2 x IPE 140	4
P4	3 x PŘEKLAD POROTHERM KP 7 dl. 1750 + EPS-G tl. 90 mm (VNĚJŠÍ OBVODOVÁ NOSNÁ STĚNA)	1
P5	3 x PŘEKLAD POROTHERM KP 7 dl. 2000 + EPS-G tl. 90 mm (VNĚJŠÍ OBVODOVÁ NOSNÁ STĚNA)	2
P6	3 x PŘEKLAD POROTHERM KP 7 dl. 2250 + EPS-G tl. 90 mm (VNĚJŠÍ OBVODOVÁ NOSNÁ STĚNA)	2
P7	3 x PŘEKLAD POROTHERM KP 7 dl. 2500 + EPS-G tl. 90 mm (VNĚJŠÍ OBVODOVÁ NOSNÁ STĚNA)	2
P8	3 x PŘEKLAD POROTHERM KP 7 dl. 2250 (VNITŘNÍ NOSNÁ STĚNA)	1
P9	3 x PŘEKLAD POROTHERM KP 7 dl. 2000 (VNITŘNÍ NOSNÁ STĚNA)	1
P10	1 x PŘEKLAD POROTHERM KP 14,7 dl. 1250 (VNITŘNÍ PŘÍČKA)	4
P11	1 x PŘEKLAD POROTHERM KP 14,7 dl. 2000 (VNITŘNÍ PŘÍČKA)	2
P12	1 x PŘEKLAD POROTHERM KP 14,7 dl. 2250 (VNITŘNÍ PŘÍČKA)	3
P13	PŘEKLAD REALIZOVÁN ŽB PRŮVLAKEM	3

LEGENDA MATERIÁLŮ

OZN.	POPIS
	STÁVAJÍCÍ ZDIVO - CIHLA PLNÁ PÁLENÁ, PLYNOSILIKÁT
	BROUŠENÝ CIHELNÝ BLOK POROTHERM 30 PROFI, VNĚJŠÍ ZDIVO na zdící maltu Porotherm
	Minerální vata ISOVER UNI 200mm a lokálně 150mm ISOVER DOMO PLUS 200mm na kulaté stěny
	BROUŠENÝ CIHELNÝ BLOK POROTHERM 30 PROFI VNITŘNÍ ZDIVO
	BROUŠENÝ CIHELNÝ BLOK POROTHERM 14 PROFI na zdící maltu Porotherm
	DŘEVĚNÉ SLOUPKY N1 PRO UKOTVENÍ DVEŘÍ

LEGENDA ODKAZŮ

OZN.	POPIS
N1	DŘEVĚNÝ SLOUPEK PRO UCHYCENÍ ZÁRUBNĚ DVEŘÍ
N2	PROSTOR PRO OTOPNÉ TĚLESO - ŽEBŘÍK
N3	PROSTUP PRO POTRUBÍ SPLAŠKOVÉ KANALIZACE A ODVĚTRÁNÍ RADONU
N4	2x IPE 200
N5	GEBERIT
N6	OKAPOVÝ CHODNÍČEK
N7	AKUMULAČNÍ NÁDOBA PRO VODU *BUDE UPŘESNĚNO VE VP DLE PENB*
N8	PROSTOR PRO TEPELNÉ ČERPADLO *BUDE UPŘESNĚNO VE VP DLE PENB*
N9	ZÁMKOVÁ BETONOVÁ DLAŽBA
N10	ROZDĚLOVAČ PODLAHOVKY + R1 ROZVODNÁ SKŘÍŇ S JISTIČI
N11	HLAVNÍ UZÁVĚR VODY
N12	ODVODŇOVACÍ KANÁL
N13	VÝLEVKA + KÝBL A MOP + SKŘÍŇ NA ČISTÍCÍ PROSTŘEDKY
N14	ZDE JE POTŘEBA NEZASTAVIT OKNO SKŘÍNÍ
TČ	VZDUCH VODA

Tabulka místností NOVÝ STAV 1.NP

Č.	Název místnosti	Plocha (m2)	Nášlapná vrstva
101	Vtupní hala	12,39	Keramická dlažba/obklad
102	Chodba	10,39	Keramická dlažba/obklad
103	Zasedací místnost + k...	22,48	stávající
104	Společenská místnost	48,25	stávající
105	Technická místnost	11,68	stávající
106	Sklad	11,38	stávající
107	Archiv	5,38	stávající
108	WC	1,49	stávající
109	Úklidová místnost	2,38	stávající
110	Šatna děti	12,45	Keramická dlažba/obklad
111	WC děti	3,27	Keramická dlažba/obklad
112	Třída	99,52	Koberec
113	Umývárna + WC děti	13,21	Keramická dlažba/obklad
114	Úklidová místnost	2,16	Keramická dlažba/obklad
115	Sklad hraček	7,64	Vinyl
116	Sklad lůžek	7,24	Vinyl
117	Úmývárna pradla	2,16	Keramická dlažba/obklad
118	Přípravna jídla	8,22	Keramická dlažba/obklad
119	Šatna učitelé	4,72	Vinyl
120	Denní místnost	9,96	Vinyl
		296,35 m²	

Název akce:

REKONSTRUKCE ÚŘADU + PŘÍSTAVBA MŠ

Místo stavby: **p.č.st. 114 ; k.ú. Stojice [755583]**

Investor: **Obec Stojice, č.p. 36, 53501 Stojice**

PROJEKCE MAČHAČ
Ing. Matěj Machač
+420 732 881 769
Machac@ProjekceMachac.cz
www.ProjekceMachac.cz
17. listopadu 216, 530 02 Pardubice
IČ 766 75 190

Zodpovědný projektant:	**Šlancarová Jana**
Kontroloval:	**Ing. Matěj Machač**
Vypracoval:	**Aleš Merta**
Datum:	**20.08.2025**
Stupeň:	**DSP**
Č. zakázky:	**2025/215**
Měřítko:	**1:50, 1:56,32, 1:1**

Název výkresu: **NOVÝ STAV - PŮDORYS 1.NP**

Č. paré:

Č. výkresu: **D.1.1.2.1.3**