
POZNÁMKY:

- HODNOTA ±0,000 JE VZTAŽENA 400 mm NAD ÚROVEŇ BODU FIX
- FIX (= ÚROVEŇ STÁVAJÍCÍ HORNÍ URQVNĚ ŠACHTY NA KOMUNIKACI)
- ZEMNÍ PRÁCE A MONTÁŽ PŘÍPOJEK BUDOU PROVEDENY DLE PLATNÝCH NOREM, PŘEDPISŮ A VYHLÁŠEK
- HLOUBKY JEDNOTLIVÝCH STÁVAJÍCÍCH SÍTÍ NEJSOU ZNÁMY A JSOU POUZE ODHADNUTY
- PŘED ZAHÁJENÍM ZEMNÍCH PRACÍ JE INVESTOR POVINEN VYTYČIT VEŠKERÉ PODZEMNÍ VEDENÍ
- PŘED ZHOTOVENÍM OPLOCENÍ DO ULICE JE TŘEBA ZNÁT POŽADAVKY VYBRANÉHO VÝROBCE/DODAVATELE BRÁNY A BRANKY, ZEJMÉNA STAVEBNĚ TECHNICKÉ POŽADAVKY NA POJEZDOVÝ MECHANISMUS AUTOMATICKÉ SAMONOSNÉ BRÁNY
- PŘI PROVÁDĚNÍ VRTŮ PRO SLOUPKY OPLOCENÍ JE NUTNO DBÁT MAXIMÁLNÍ OPATRNOSTI A POSTUPOVAT TAK, ABY NEBYLY POŠKOZENY PŘÍPOJKY OBJEKTU. VEŠKERÉ SÍTĚ DŮKLADNĚ VYTYČIT A ZJISTIT JEJICH EXISTENCI RUČNĚ KOPANÝMI SONDAMI V PŘEDPOKLÁDANÉM MÍSTĚ VRTU
- DEŠŤOVOU KANALIZACI VÉST VE SPÁDU MIN. 1,0% A KLÁST DO JEMNOZRNÉHO PÍSKOVÉHO LOŽE + OBSYPU
- KANALIZACI VÉST VE SPÁDU OD 2% DO 10% V JEDNOTNÉM SPÁDU S MIN. KRYCÍ VRSTVOU 1,0 m A KLÁST DO JEMNOZRNÉHO PÍSKOVÉHO LOŽE + OBSYPU
- VODOVOD VÉST VE SPÁDU MIN 0,3% K VODOMĚRU, MIN KRYCÍ VRSTVA JE 1,5 m A KLÁST DO JEMNOZRNÉHO PÍSKOVÉHO LOŽE + OBSYPU
- PLYNOVOD VÉST VE SPÁDU K PLYNOMĚRU, MIN KRYCÍ VRSTVA JE 0,6 m A KLÁST DO JEMNOZRNÉHO PÍSKOVÉHO LOŽE + OBSYPU
- HLAVNÍ DOMOVNÍ VEDENÍ ELEKTROINSTALACE VÉST MIN. 0,7 m POD TERÉNEM A 1,0 m POD VOZOVKOU ČI CHODNÍKEM
- VE VZDÁLENOSTI 2 m OD PROSTUPŮ DO OBJEKTŮ, PŘI PŘECHÁZENÍ NEBO OBCHÁZENÍ KONSTRUKCÍ NAD HDV ELEKTROINSTALACE UMÍSTIT CIHLOVOU DESKU 120 mm NAD KABEL A KLÁST DO JEMNOZRNÉHO PÍSKOVÉHO LOŽE + OBSYPU
- V PŘÍPADĚ KDY ZEMINA OBSAHUJE AGRESIVNÍ PROSTŘEDÍ, POUŽÍT INSTALACE V ZEMI PRO TO URČENÉ - OBSAH AGRESIVNÍCH LÁTEK V ZEMI NEBYL V PROJEKTU ZJIŠŤOVÁN A PŘED ZAHÁJENÍM STAVBY ZKOUŠKU PROVEDE DODAVATEL A BUDE INFORMOVAT PROJEKTANTA O PŘÍPADNÝCH ZMĚNÁCH
- DODRŽOVAT KRYCÍ VZDÁLENOSTI PŘI SOUBĚHU A KŘÍŽENÍ INSTALACÍ DLE ČSN
- VEŠKERÉ VENKOVNÍ INSTALACE OZNAČOVAT V PŘÍKOPU VÝSTRAŽNOU PÁSKOU PATŘIČNÉ BARVY V ÚROVNI 200 mm NAD INSTALACÍ
- NUTNÉ DBÁT NA MINIMÁLNÍ VZDÁLENOSTI U KŘÍŽENÍ VEDENÍ A OCHRANNÉ PÁSMA, KDE SE NESMÍ SÁZET STROMY A NIC STAVĚT
- VNĚJŠÍ DEŠŤOVÝ ODPAD DOPLNIT O LAPAČ SPLAVENIN, VNITŘNÍ O ČISTÍCÍ KUS
- PŘI INSTALACI AKUMULAČNÍ NÁDRŽE NA DEŠŤOVOU VODU, POUŽÍT UCELENÝ SYSTÉM JEDNOHO DODAVATELE S KUSEM PROTI VNIKNUTÍ ŽIVOČICHŮ
- SBĚRNÁ NÁDOBA NA KOMUNÁLNÍ NEBO TŘÍDĚNÝ ODPAD BUDE UMÍSTĚNA NA STÁLÉM STANOVIŠTI NA POZEMKU INVESTORA
- PROVOZOVATEL OBJEKTU NECHÁ ZPRACOVAT PROVOZNÍ ŘÁD, KDE BUDOU URČENY CYKLY A ZPŮSOB JEDNOTLIVÝCH KONTROL KONSTRUKCÍ. KONTROLY BUDE PROVÁDĚT ZPŮSOBILÁ OSOBA. KONTROLY BUDOU PROVÁDĚNY I PO EXTRÉMNÍCH EXTERNÍCH JEVECH A PO PROVOZNÍCH UDÁLOSTECH.
- OPLOCENÍ BUDE ZALOŽENO NA POZEMKU INVESTORA

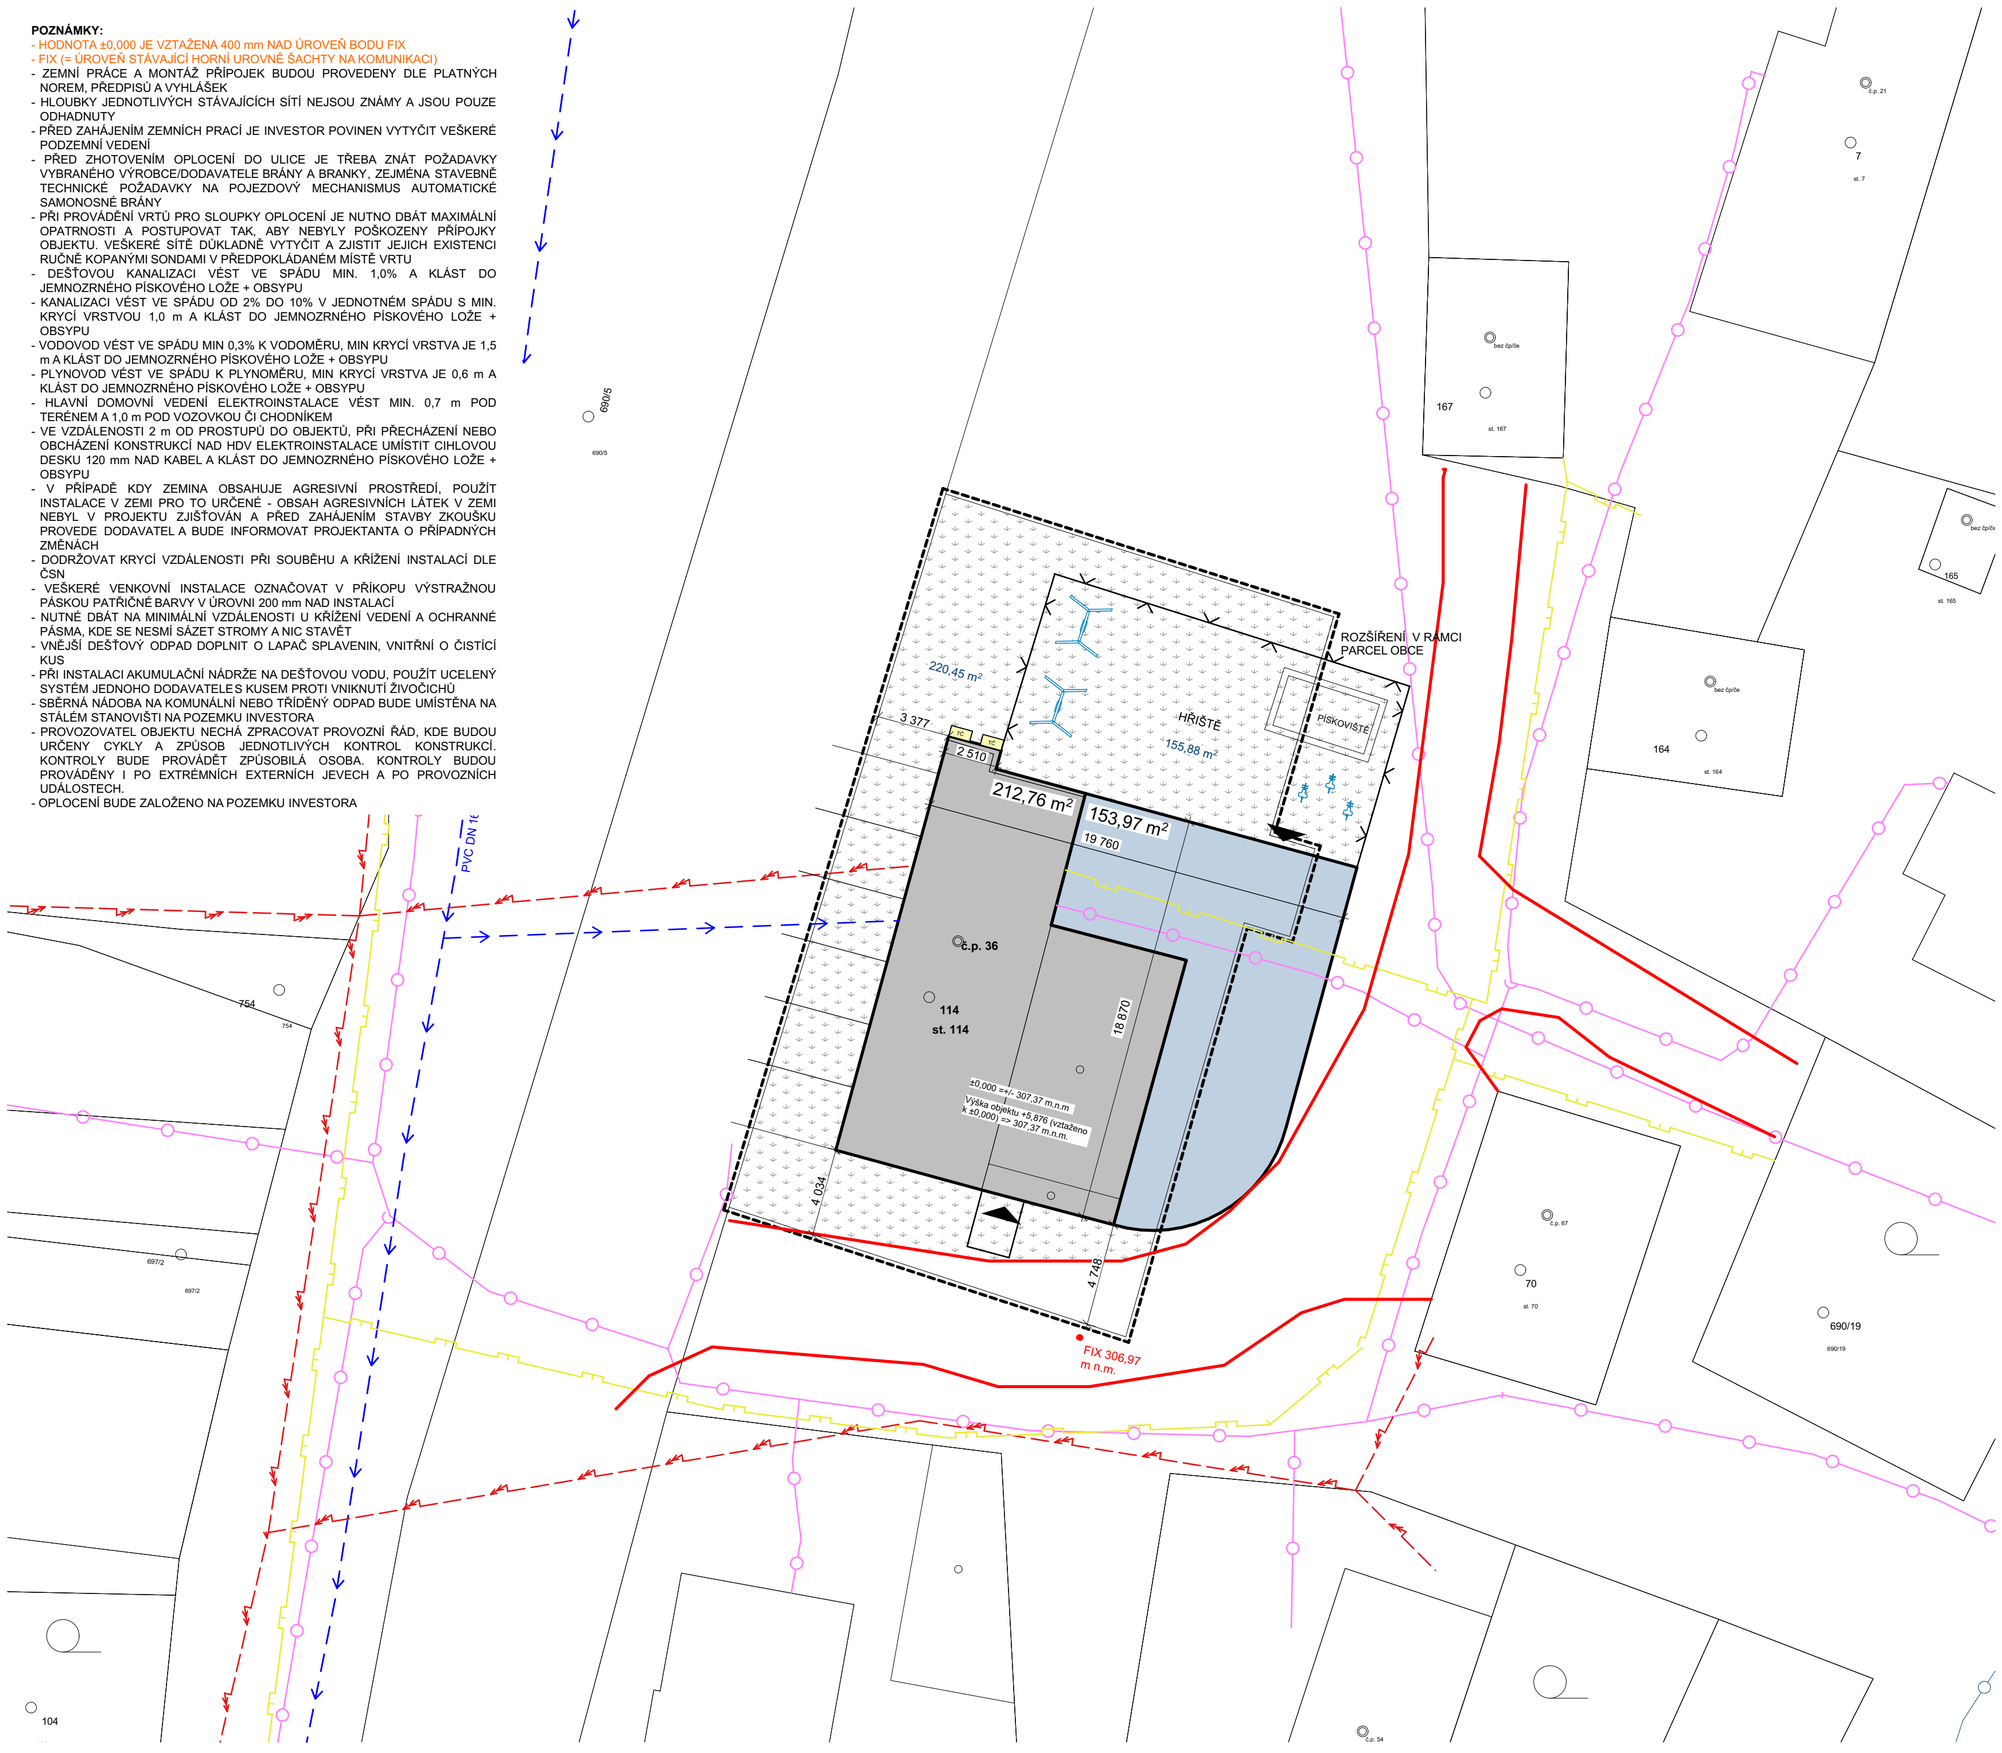

LEGENDA ZNAČENÍ:	
ZNAČKA:	**POPIS:**
	HRANICE OBJEKTŮ
	HRANICE PARCEL
	HRANICE PARCELY INVESTORA
	OPLOCENÍ, v = 1,8 m
	STÁVAJÍCÍ OBJEKT
	NOVÝ OBJEKT
	TRÁVNÍK
	PŘÍSTUP NA POZEMEK
	VSTUP DO OBJEKTU
	ZÁMKOVÁ DLAŽBA POCHOZÍ/POJÍŽDĚNÁ OKOLO RD
HUP	HLAVNÍ UZÁVĚR PLYNU
HDS	HLAVNÍ DOMOVNÍ SKŘÍŇ
RŠ	REVIZNÍ ŠACHTA NA ODPAD
VŠ	VODOMĚRNÁ ŠACHTA
	PŘIBLIŽNÁ HRANICE SILNICE
TČ	TČ VZDUCH VODA

LEGENDA INŽENÝRSKÝCH SÍTÍ:	
ZNAČKA:	**POPIS:**
	STÁVAJÍCÍ PLYNOVOD STL
	STÁVAJÍCÍ NADZEMNÍ VEDENÍ NN
	STÁVAJÍCÍ VEDENÍ - CETIN
	STÁVAJÍCÍ VODOVODNÍ ŘÁD PVC DN 160
	NOVÁ VODOVODNÍ PŘÍPOJKA
	STÁVAJÍCÍ SPLAŠKOVÁ KANALIZACE OBCE DN 250
	NOVÁ SPLAŠKOVÁ KANALIZACE
	STÁVAJÍCÍ DEŠŤOVÁ KANALIZACE
	NOVÁ DEŠŤOVÁ KANALIZACE

S

±0,000 (podlaha 1NP) = +0,400 m VZHLEDEM K BODU FIX (VIZ VÝKRES C.3)

Název akce:

REKONSTRUKCE ÚŘADU + PŘÍSTAVBA MŠ

Místo stavby: **p.č.st. 114 ; k.ú. Stojice [755583]**

Investor: **Obec Stojice, č.p. 36, 53501 Stojice**

PROJEKCE MACHAČ
Ing. Matěj Machač
+420 732 861 769
Machac@ProjekceMachac.cz
www.ProjekceMachac.cz
17. listopadu 216, 530 02 Pardubice
IČ 766 75 190

Zodpovědný projektant:	**Šlancarová Jana**
Kontroloval:	**Ing. Matěj Machač**
Vypracoval:	**Aleš Merta**
Datum:	**20.08.2025**
Stupeň:	**DSP**
Č. zakázky:	**2025/215**
Měřítko:	**1:200**

Název výkresu:	Č. paré:	Č. výkresu:
KOORDINAČNÍ SITUACE		**C.3**