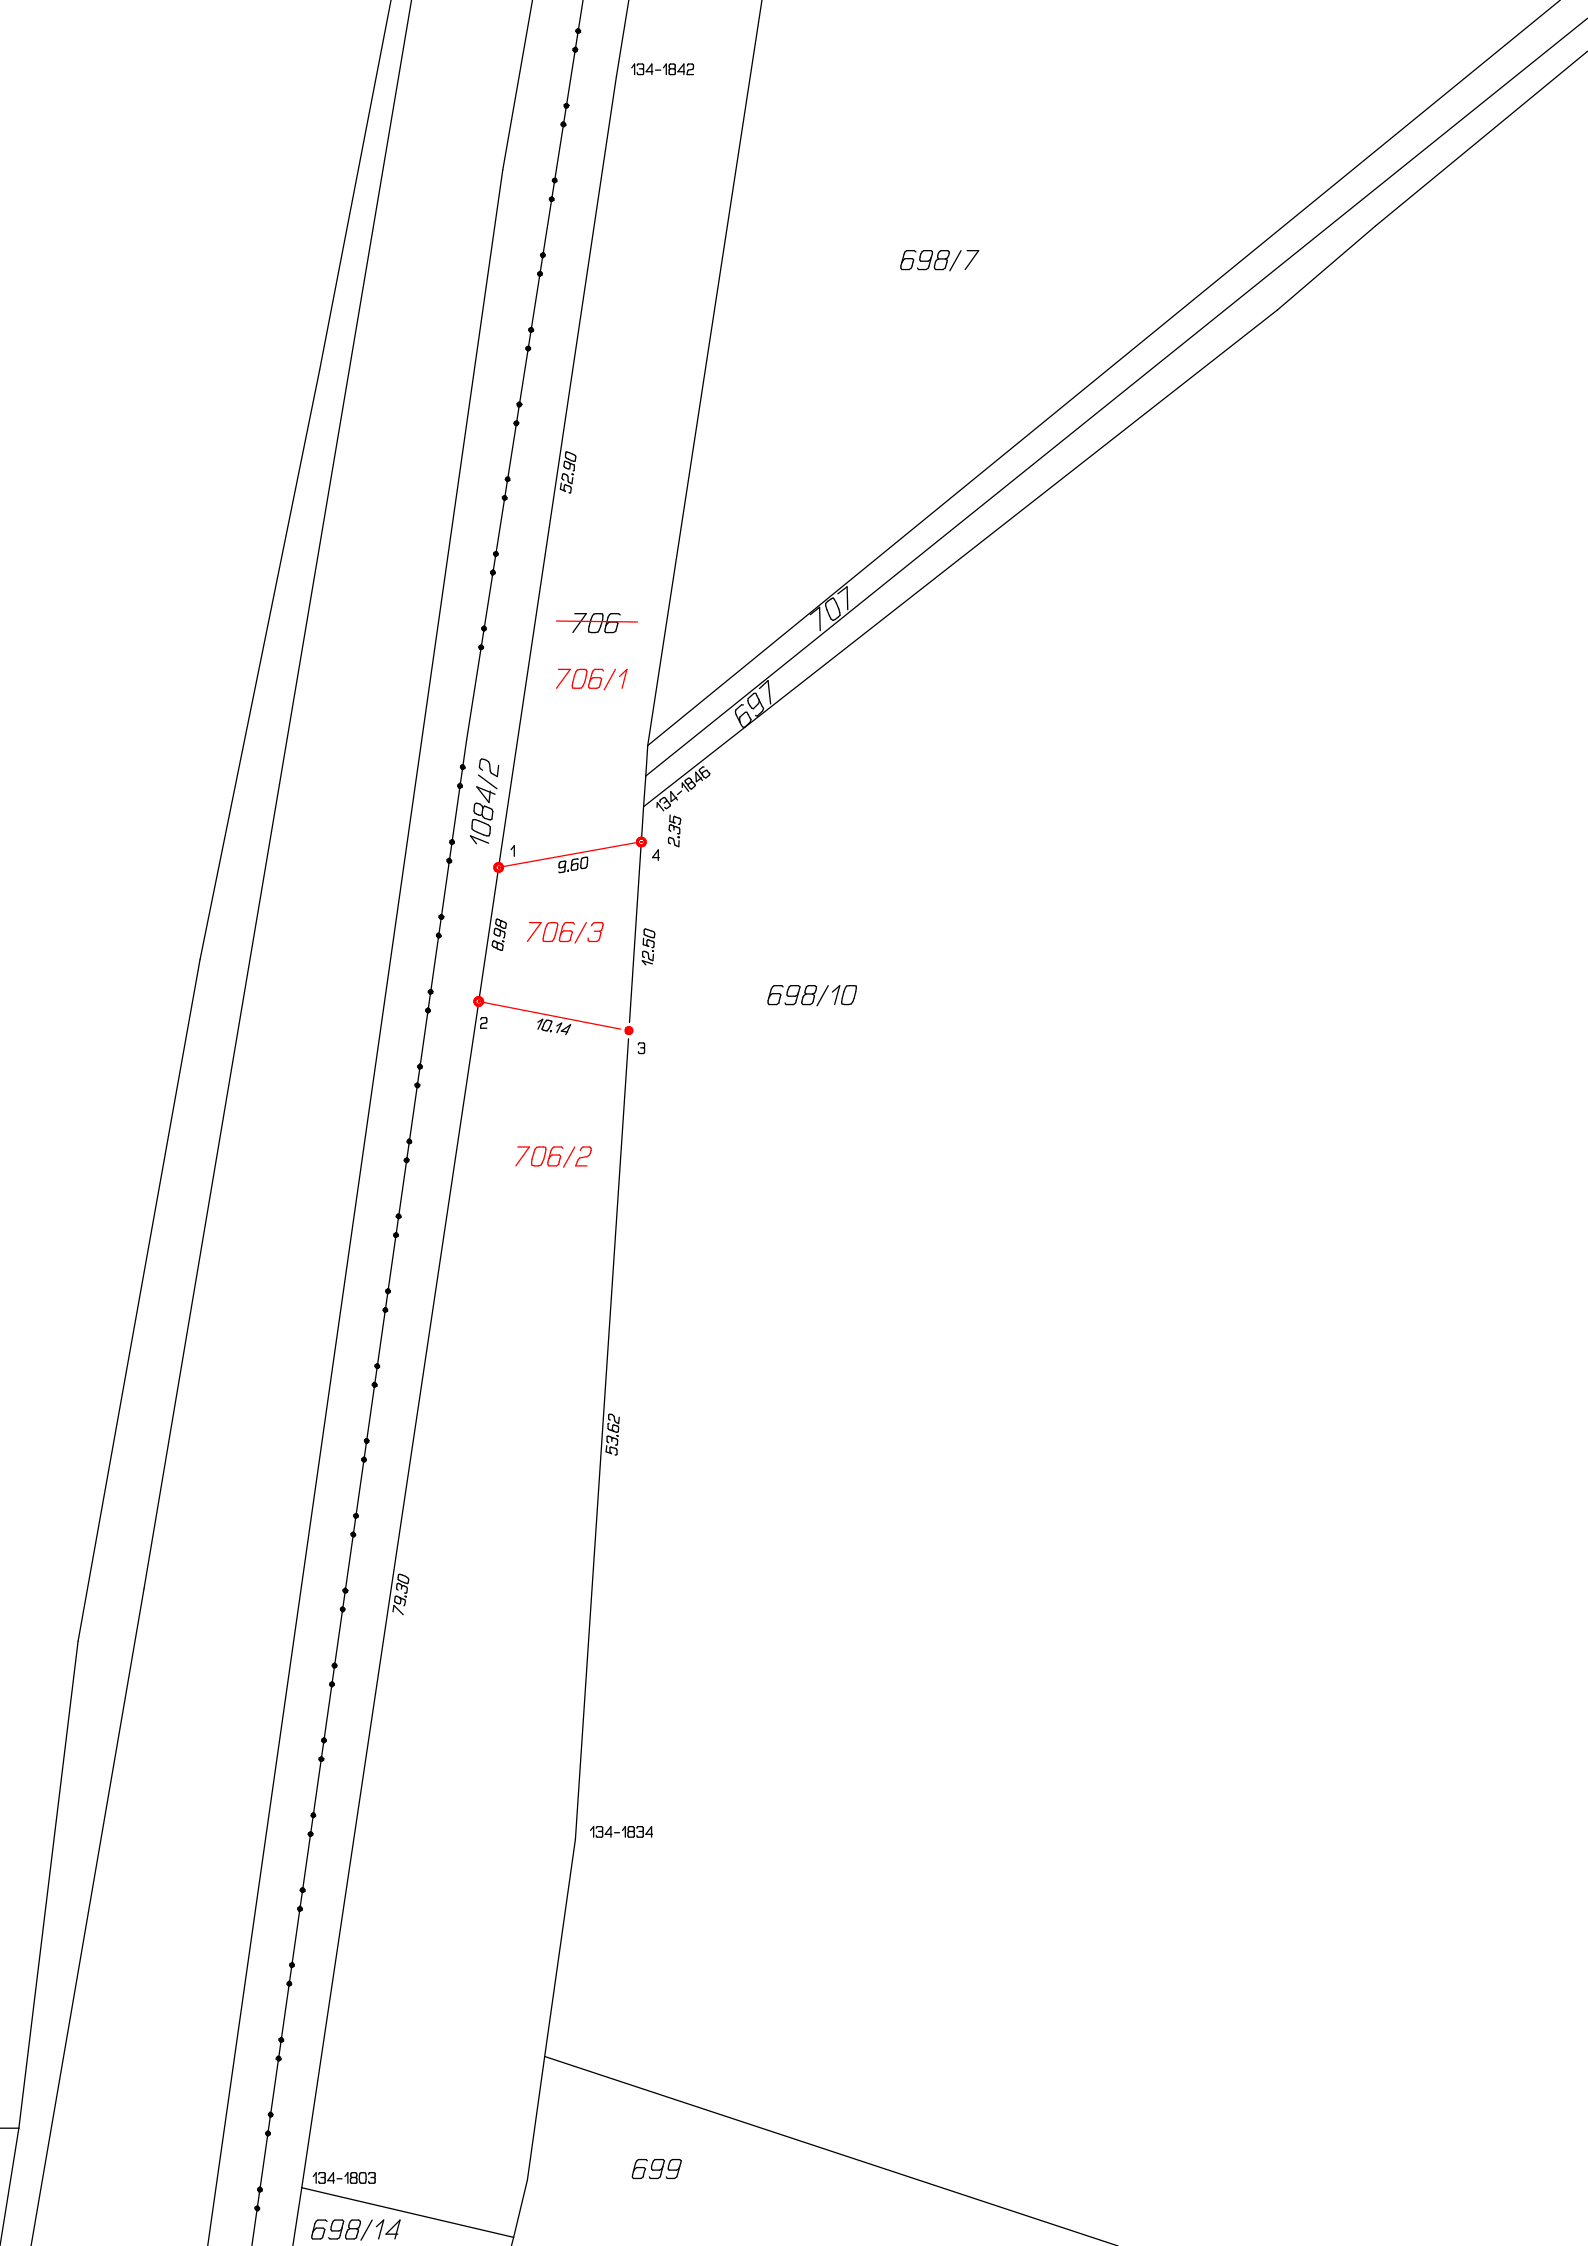


[illegible]

Seznam souradnic (S-JTSK)				
Číslo bodu	Souradnice pro zapis do KN		Kód kv.	Poznámka
	Y	X		
134-1803	610180.16	1071100.54	8	kolík
134-1834	610162.07	1071077.51	8	kolík
134-1842	610159.35	1070960.96	8	kolík
134-1846	610157.55	1071009.21	8	kolík
1	610167.14	1071013.24	3	mezník
2	610168.47	1071022.10	3	mezník
3	610158.53	1071024.03	3	* kolík
4	610157.71	1071011.55	3	mezník
* kolík § 91 odst.5 kat.vyh. zemědělská činnost				

Zpřesnění geometrického a polohového určení pozemků podle § 50 odst. 1 písm. a) katastrálního zákona navržené v tomto geometrickém plánu lze v katastru nemovitostí provést jen na základě souhlasného prohlášení.

Údaje o BPEJ k parcelám nového stavu dle tohoto geometrického plánu budou převzaty z RÚIAN a jsou po dobu do příslušného zápisu do katastru dostupné v aplikaci Nahlížení do KN na adrese <https://nahlizeniidokn.cuzk.gov.cz> v části Informace z katastrálního území.

GEOMETRICKÝ PLÁN pro rozdělení pozemku, průběh vlastníky zpsnené hranice pozemků	Geometrický plán ověřil autorizovaný zeměměřický inženýr:	Stejnopis ověřil autorizovaný zeměměřický inženýr:
	Jméno, příjmení: Ing. Milan Dvořák	Jméno, příjmení:
	Číslo položky rejstříku autorizovaných zeměměřických inženýrů: 161	Číslo položky rejstříku autorizovaných zeměměřických inženýrů:
	Dne: 23.4.2026 Číslo: 911/2026	Dne: Číslo:
	Náležitostí a přesností odpovídá právním předpisům.	Tento stejnopis odpovídá geometrickému plánu v elektronické podobě uloženému v dokumentaci katastrálního úřadu.
Vyhotovitel: GEODET.ka s.r.o. Kostelní 1257 564 01 Žamberk	Katastrální úřad souhlasí s očíslováním parcel.	Ověření stejnopisu geometrického plánu v listinné podobě.
Číslo plánu: 234-41/2026		
Okres: Ústí nad Orlicí		
Obec: Sudislav nad Orlicí		
Kat. území: Sudislav nad Orlicí		
Mapový list: KMD Ústí n O 4-5/52		
Dosavadním vlastníkům pozemků byla poskytnuta možnost seznámit se v terénu s průběhem navrhovaných nových hranic, které byly označeny předepsaným způsobem: viz. seznam souřadnic		