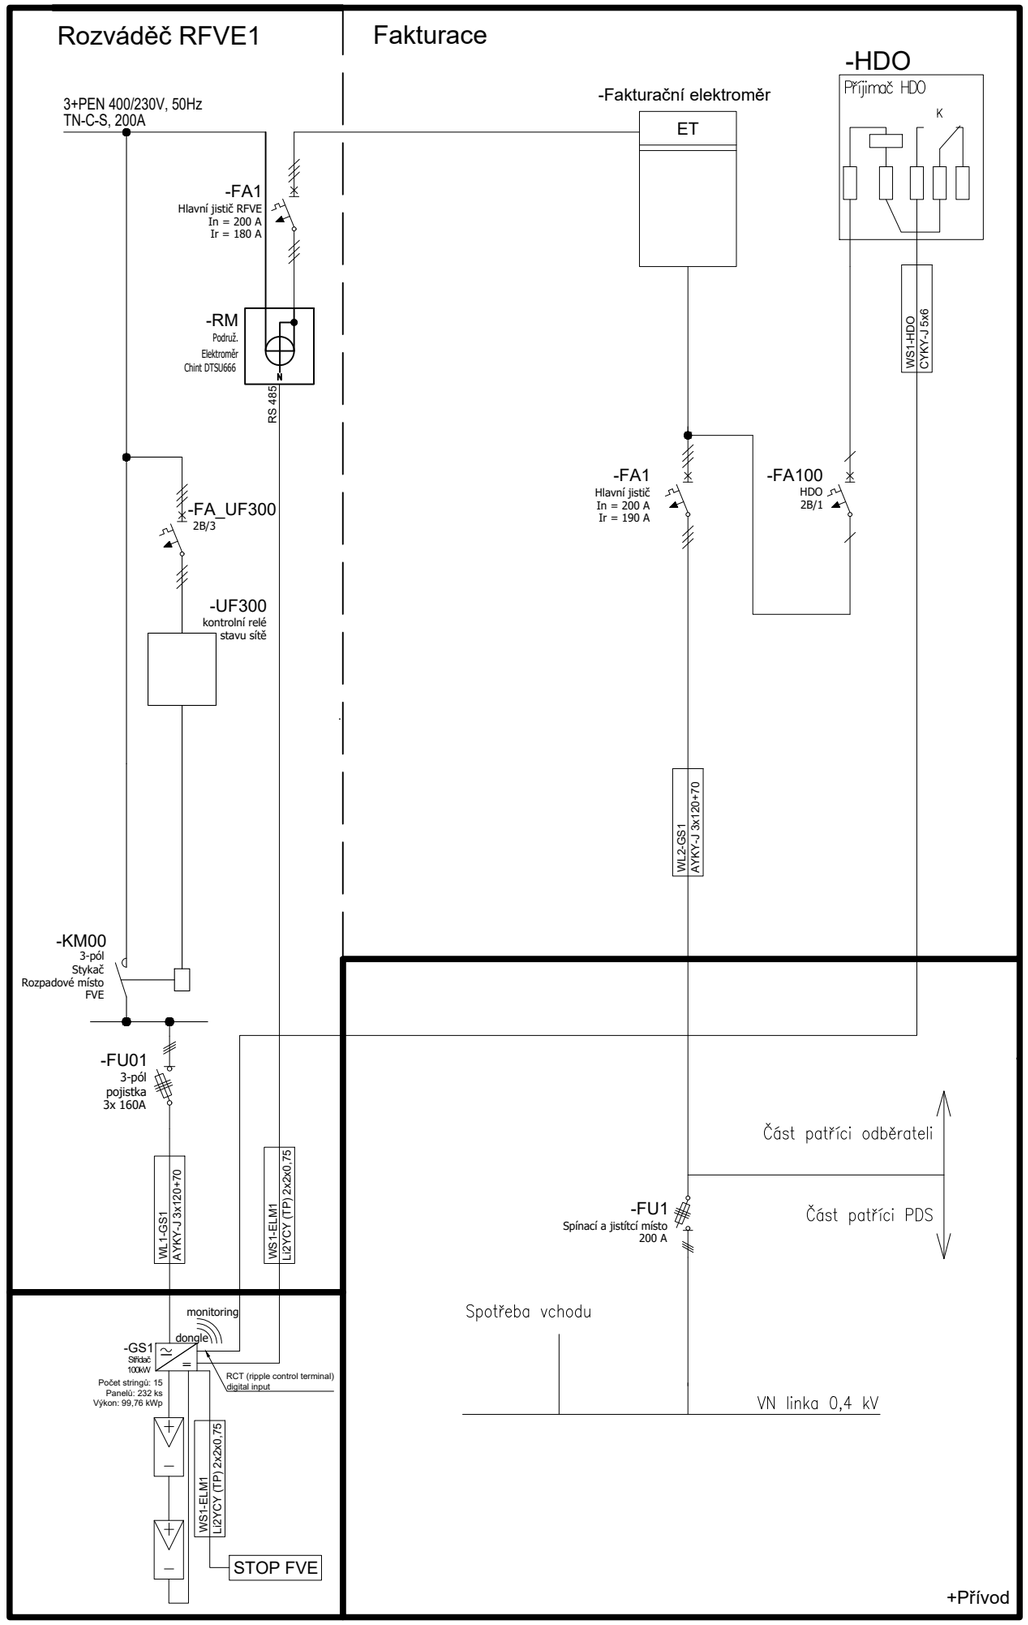

LEGENDA

Zdroj FVE:

Instalovaný výkon: Pmax = 99.76 kWp [232x430]

Nastavení ochran (dle přílohy č.4 PPDS a TPP)		
Parametr	Požadovaný čas vypnutí	Nastavení pro vypnutí
nadpětí 1. stupeň	3	230 V + 10 %
nadpětí 2. stupeň	1	230 V + 15 %
nadpětí 3. stupeň	0,1	230 V + 20 %
podpětí	1,5	230 V – 15 %
nadfrekvence	0,5	52 Hz
podfrekvence	0,5	47,5 Hz

Funkc mikrozdroje pro podporu sítě dle PPDS a TPP:
snížení činného výkonu P(f)
přizpůsobení činného výkonu P(U)

ID	DATUM	POPIS
5		
4		
3		
2		
1		
0	25.09.2024	Architektonická studie proveditelnosti

REVIZE

ZODPOVĚDNÝ PROJEKTANT	VYPRACOVAL	SCHVÁLIL
Ing. Ondřej Kochaň	Ing. Ondřej Kochaň	Ing. Ondřej Kochaň

OK PHOTOENERGY

NÁZEV PROJEKTU:
FVE Černý Most

Praha - Černý Most

NÁZEV KAPITOLY:
Studie

NÁZEV VÝKRESU:
Jednopólový výkres

AUTORIZOVANÁ OSOBA
Razítko a podpis:

OKPhotoenergy
Grégrova 402
Kolín III
280 02

Paré:

FORMÁT	A3
DATUM	22.09.2024
STUPEŇ PROJEKTU	ASP
SOUBOR	.dwg

MĚŘÍTKO	ČÍSLO	KÓD ZAKÁZKY	JMÉNO VÝKRESU	REV
N/A	-	PRCM_SP01	Jednopólové_schéma_v.1	0