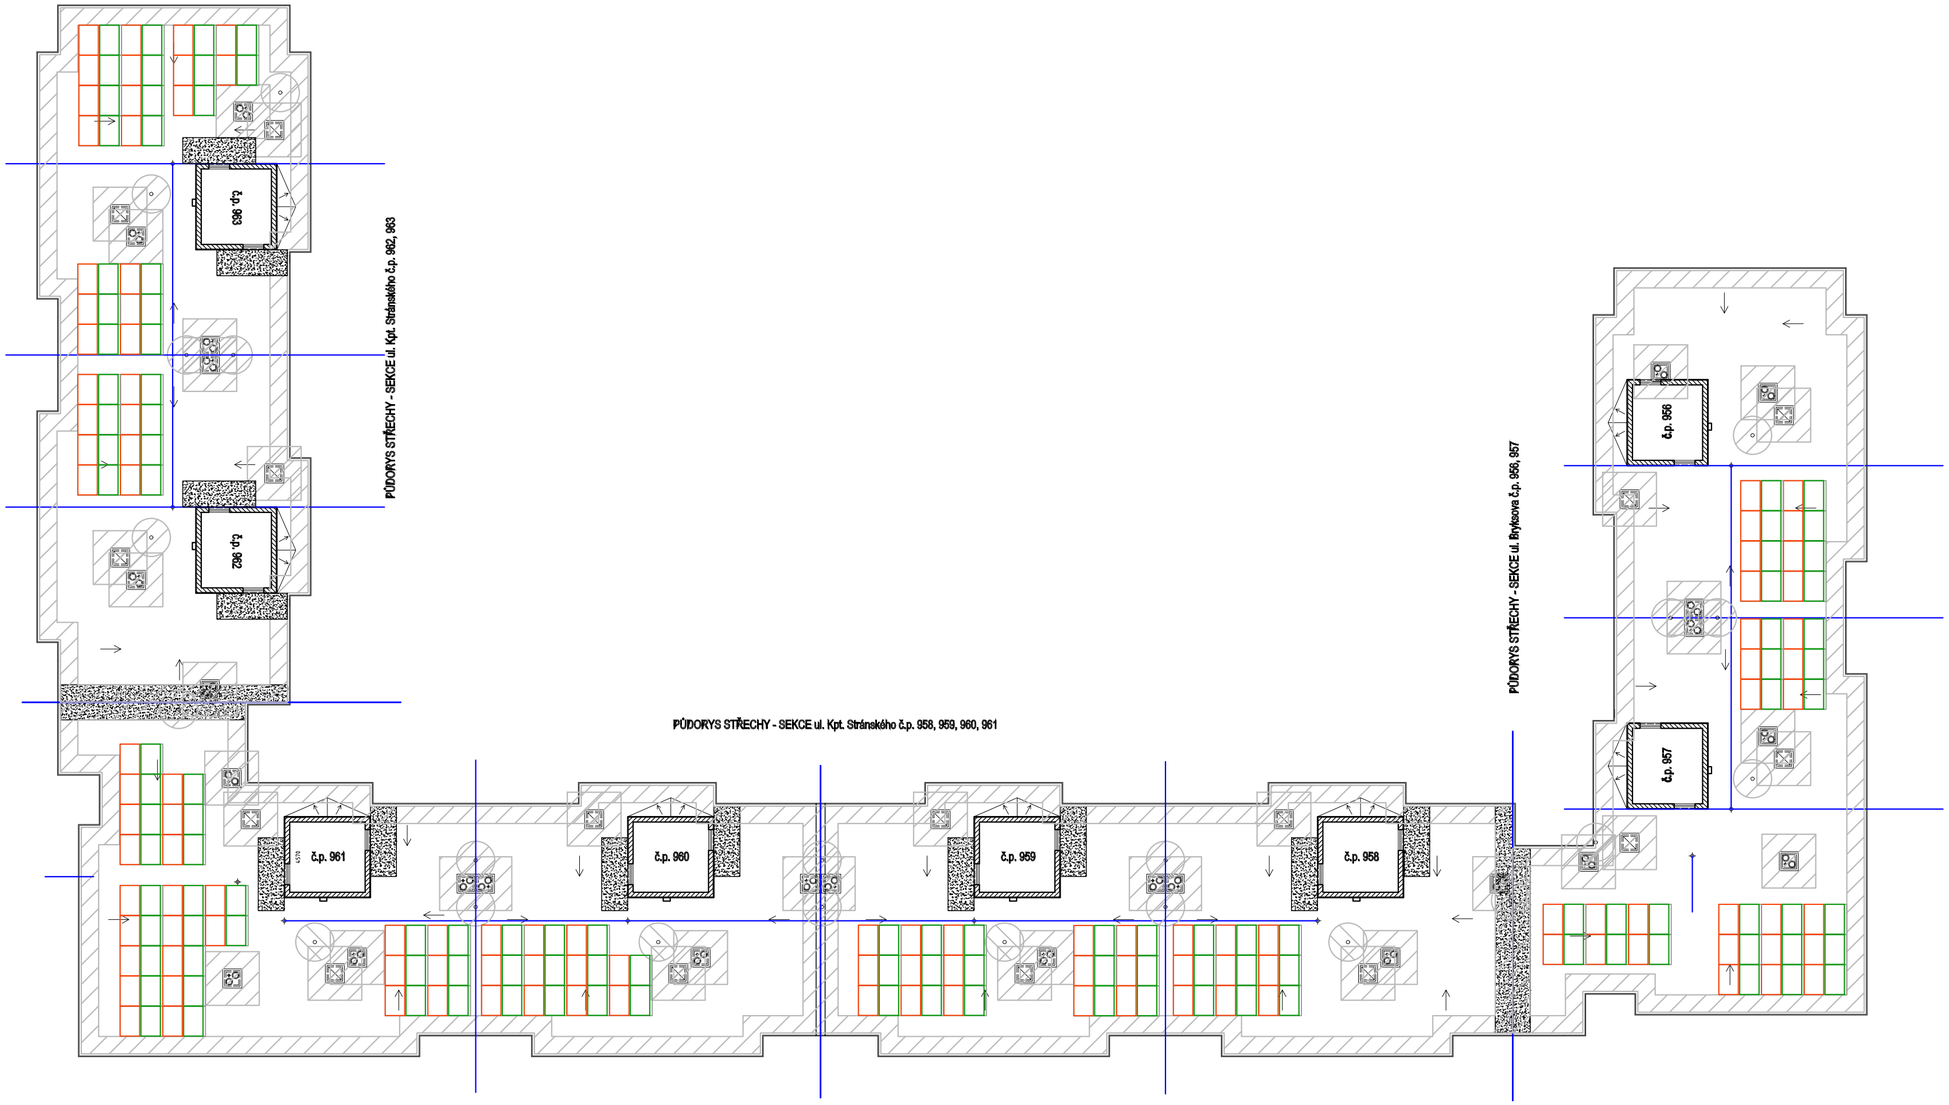

LEGENDA/LEGEND

ZÁKLADNÍ PARAMETRY FVE		
FV MODULY	DAH Solar PV DHN-54X16 430 Wp	
ROZMĚRY PANELU:	1722 x 1134 x 30	d x š x v(mm)
JMENOVITÝ VÝKON FV MODULU:	430	Wp
CELKOVÝ POČET FV MODULŮ:	232	ks
INSTALOVANÝ VÝKON DC:	99.8	kWp
VÝROBCE KONSTRUKCE:	Van der Valk	
TYP KONSTRUKCE:	ValkSolarFix	
ZASTAVĚNÁ PLOCHA STŘECHY	1704,8	m²
TYP STŘÍDAČE	X3-FORTH-100K	
VÝROBCE	Solax	
VÝKON	100	kVA
POČET STŘÍDAČŮ	1	ks
CELKOVÝ AC VÝKON	100	kVA

ID	DATUM	POPIS
5		
4		
3		
2		
1		
0	22.09.2024	Architektonická studie proveditelnosti

REVIZE

ZODPOVĚDNÝ PROJEKTANT	VYPRACOVAL	SCHVÁLIL
Ing. Ondřej Kochaň	Ing. Ondřej Kochaň	Ing. Ondřej Kochaň

OK PHOTOENERGY

NÁZEV PROJEKTU:
FVE Černý Most

Praha - Černý Most

NÁZEV KAPITOLY:
Studie

NÁZEV VÝKRESU:
Rozmístění panelů

AUTORIZOVANÁ OSOBA
Razítko a podpis:

OKPhotoenergy
Grégrova 402
Kolín III
280 02

Paré:

FORMÁT	A2
DATUM	22.09.2024
STUPEŇ PROJEKTU	ASP
SOUBOR	.dwg

MĚŘÍTKO	ČÍSLO	KÓD ZAKÁZKY	JMÉNO VÝKRESU	REV
1:250	-	PRCM_SP01	Rozmístění_panelů_v.1	0