


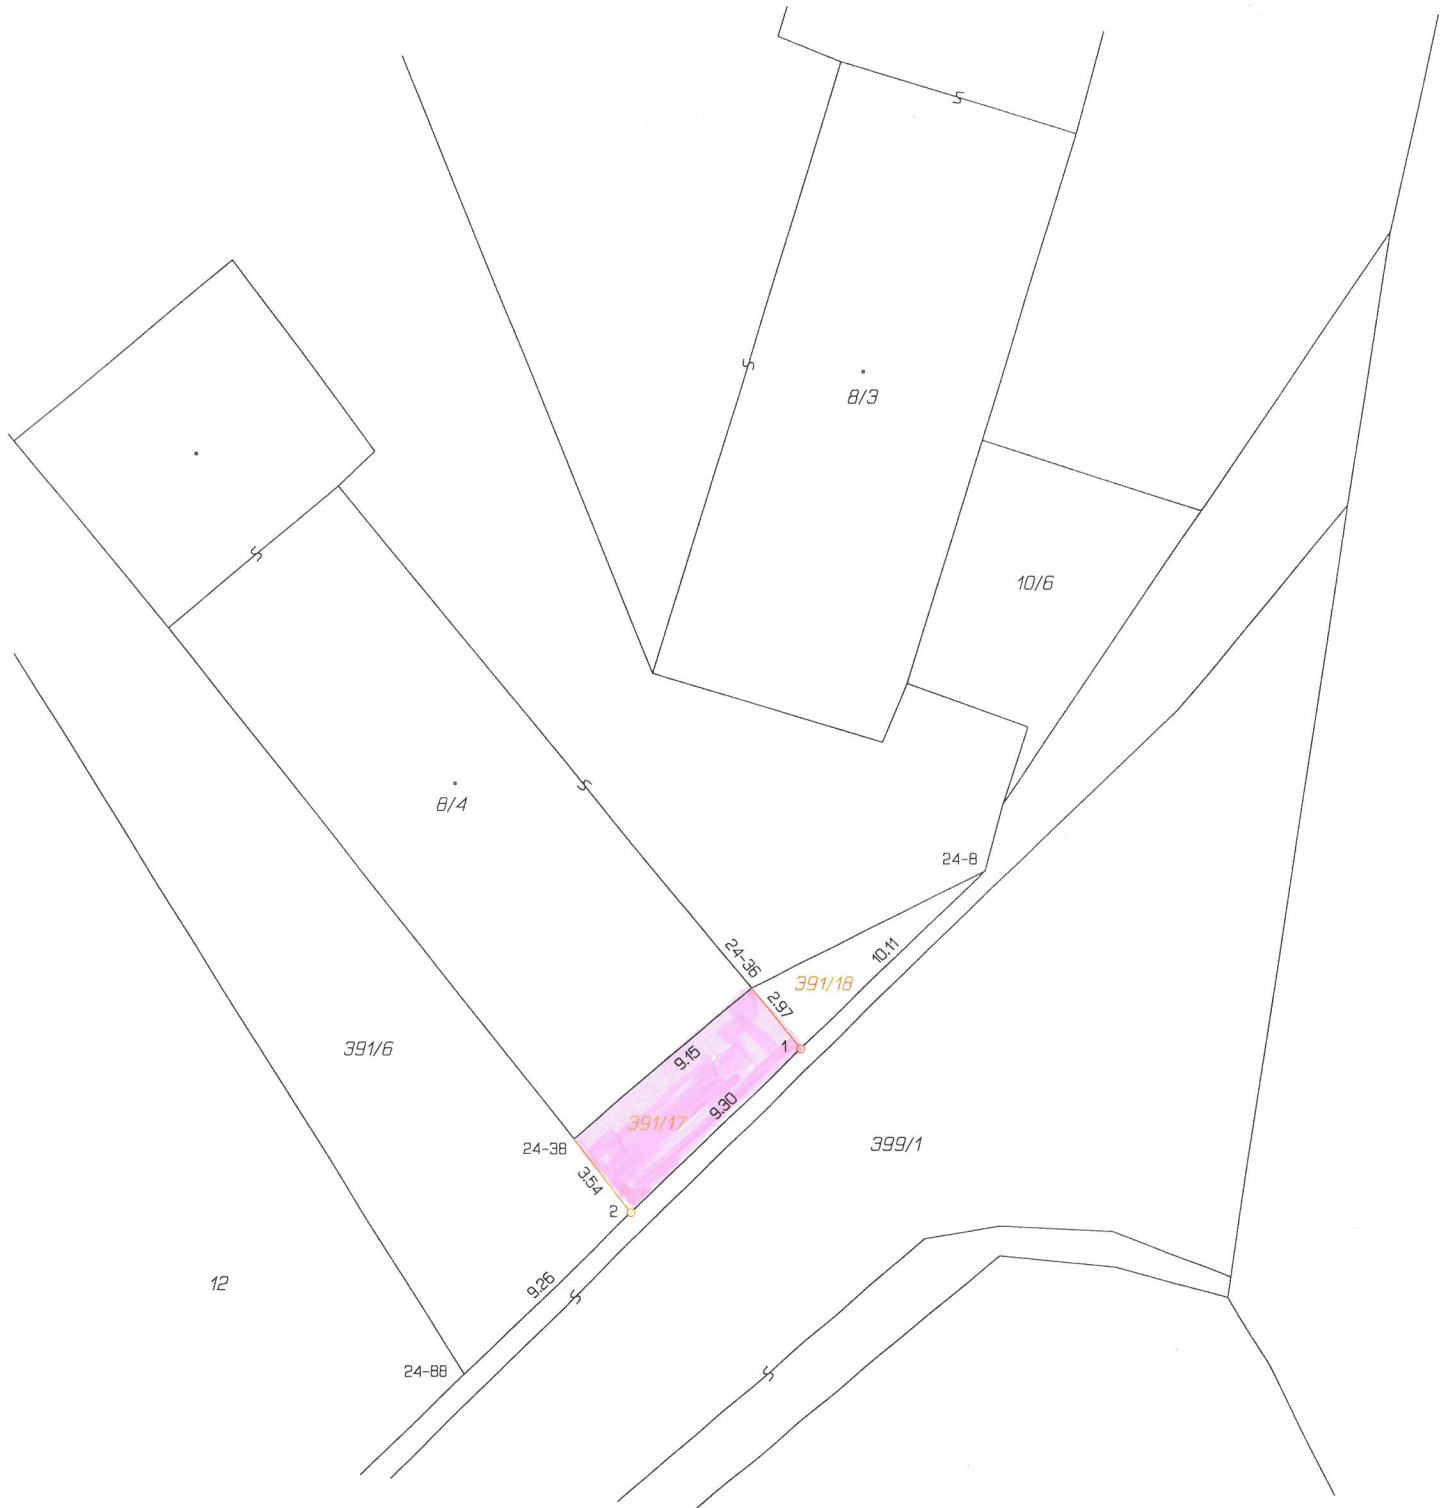

VÝKAZ DOSAVADNÍHO A NOVÉHO STAVU ÚDAJŮ KATASTRU NEMOVITOSTÍ														
Dosavadní stav				Nový stav										
Označení pozemku parc. číslem	Výměra parcely		Druh pozemku	Označení pozemku parc. číslem	Výměra parcely		Druh pozemku	Typ stavby	Způs. určení výměr	Porovnání se stavem evidence právních vztahů				
										Díl přechází z pozemku označeného v		Číslo listu vlastnictví	Výměra dílu	
	ha	m ²			ha	m ²				katastru nemovitostí	dřívější poz. evidenci		ha	m ²
391/6	10	04	ostat. pl. ostat. komunikace	391/6	9	57	ostat. pl. ostat. komunikace		0					
				391/17		31	ostat. pl. jiná plocha		0	391/6	10001		31	
				391/18		16	ostat. pl. ostat. komunikace		0	391/6	10001		16	
	10	04			10	04								

Seznam souřadnic (S-JTSK)				
Číslo bodu	Souřadnice pro zápis do KN		Kód kv.	Poznámka
	Y	X		
24-8	807275.90	1077681.47	4	hřeb
24-36	807285.14	1077686.11	4	roh zděného plotu
24-38	807292.17	1077692.08	4	roh budovy
24-88	807296.53	1077701.41	8	kolík
1	807283.17	1077688.50	8	mezník
2	807289.87	1077694.97	8	mezník

GEOMETRICKÝ PLÁN
pro
rozdělení pozemku

Vyhotovitel: VISIONPLAN-3D s.r.o.
Sokolovská 784/41
32300 Plzeň
IČO:09565884

Číslo plánu: 310-20/2025

Okres: Rokycany

Obec: Veselá

Kat. území: Veselá u Rokycan

Mapový list: DKM, Plzeň 2-8/33

Dosavadním vlastníkům pozemků byla poskytnuta možnost seznámit se v terénu s průběhem navrhovaných nových hranic, které byly označeny předepsaným způsobem:
viz seznam souřadnic

Geometrický plán ověřil autorizovaný zeměměřický inženýr:

Jméno, příjmení: Ing. Edita Korecká

Číslo položky rejstříku autorizovaných zeměměřických inženýrů: 2376

Dne: 27. března 2025 Číslo: 235/2025

Náležitosti a přesnosti odpovídá právním předpisům.

Stejnopis ověřil autorizovaný zeměměřický inženýr:

Jméno, příjmení: ing. Edita Korecká

Číslo položky rejstříku autorizovaných zeměměřických inženýrů:

Dne: 11-04-2025 Číslo: 342/2025

Tento stejnopis odpovídá geometrickému plánu v elektronické podobě uloženému v dokumentaci katastrálního úřadu.

Katastrální úřad souhlasí s očíslováním parcel.

Ing. Josef Huml
KÚ pro Plzeňský kraj
KP Rokycany
PGP 204/2025-408
2025.04.10 15:38:33 +02'00'

Ověření stejnopisu geometrického plánu v listinné podobě.

Ing. Edita Korecká
Právní oddělení katastrálního úřadu
Autorizovaný zeměměřický inženýr