



PŘECHODNÉ DOPRAVNÍ ZNAČENÍ OSAZENÉ NA ZAČÁTKU A KONCI UZAVŘENÉHO ÚSEKU SILNICE III/3176

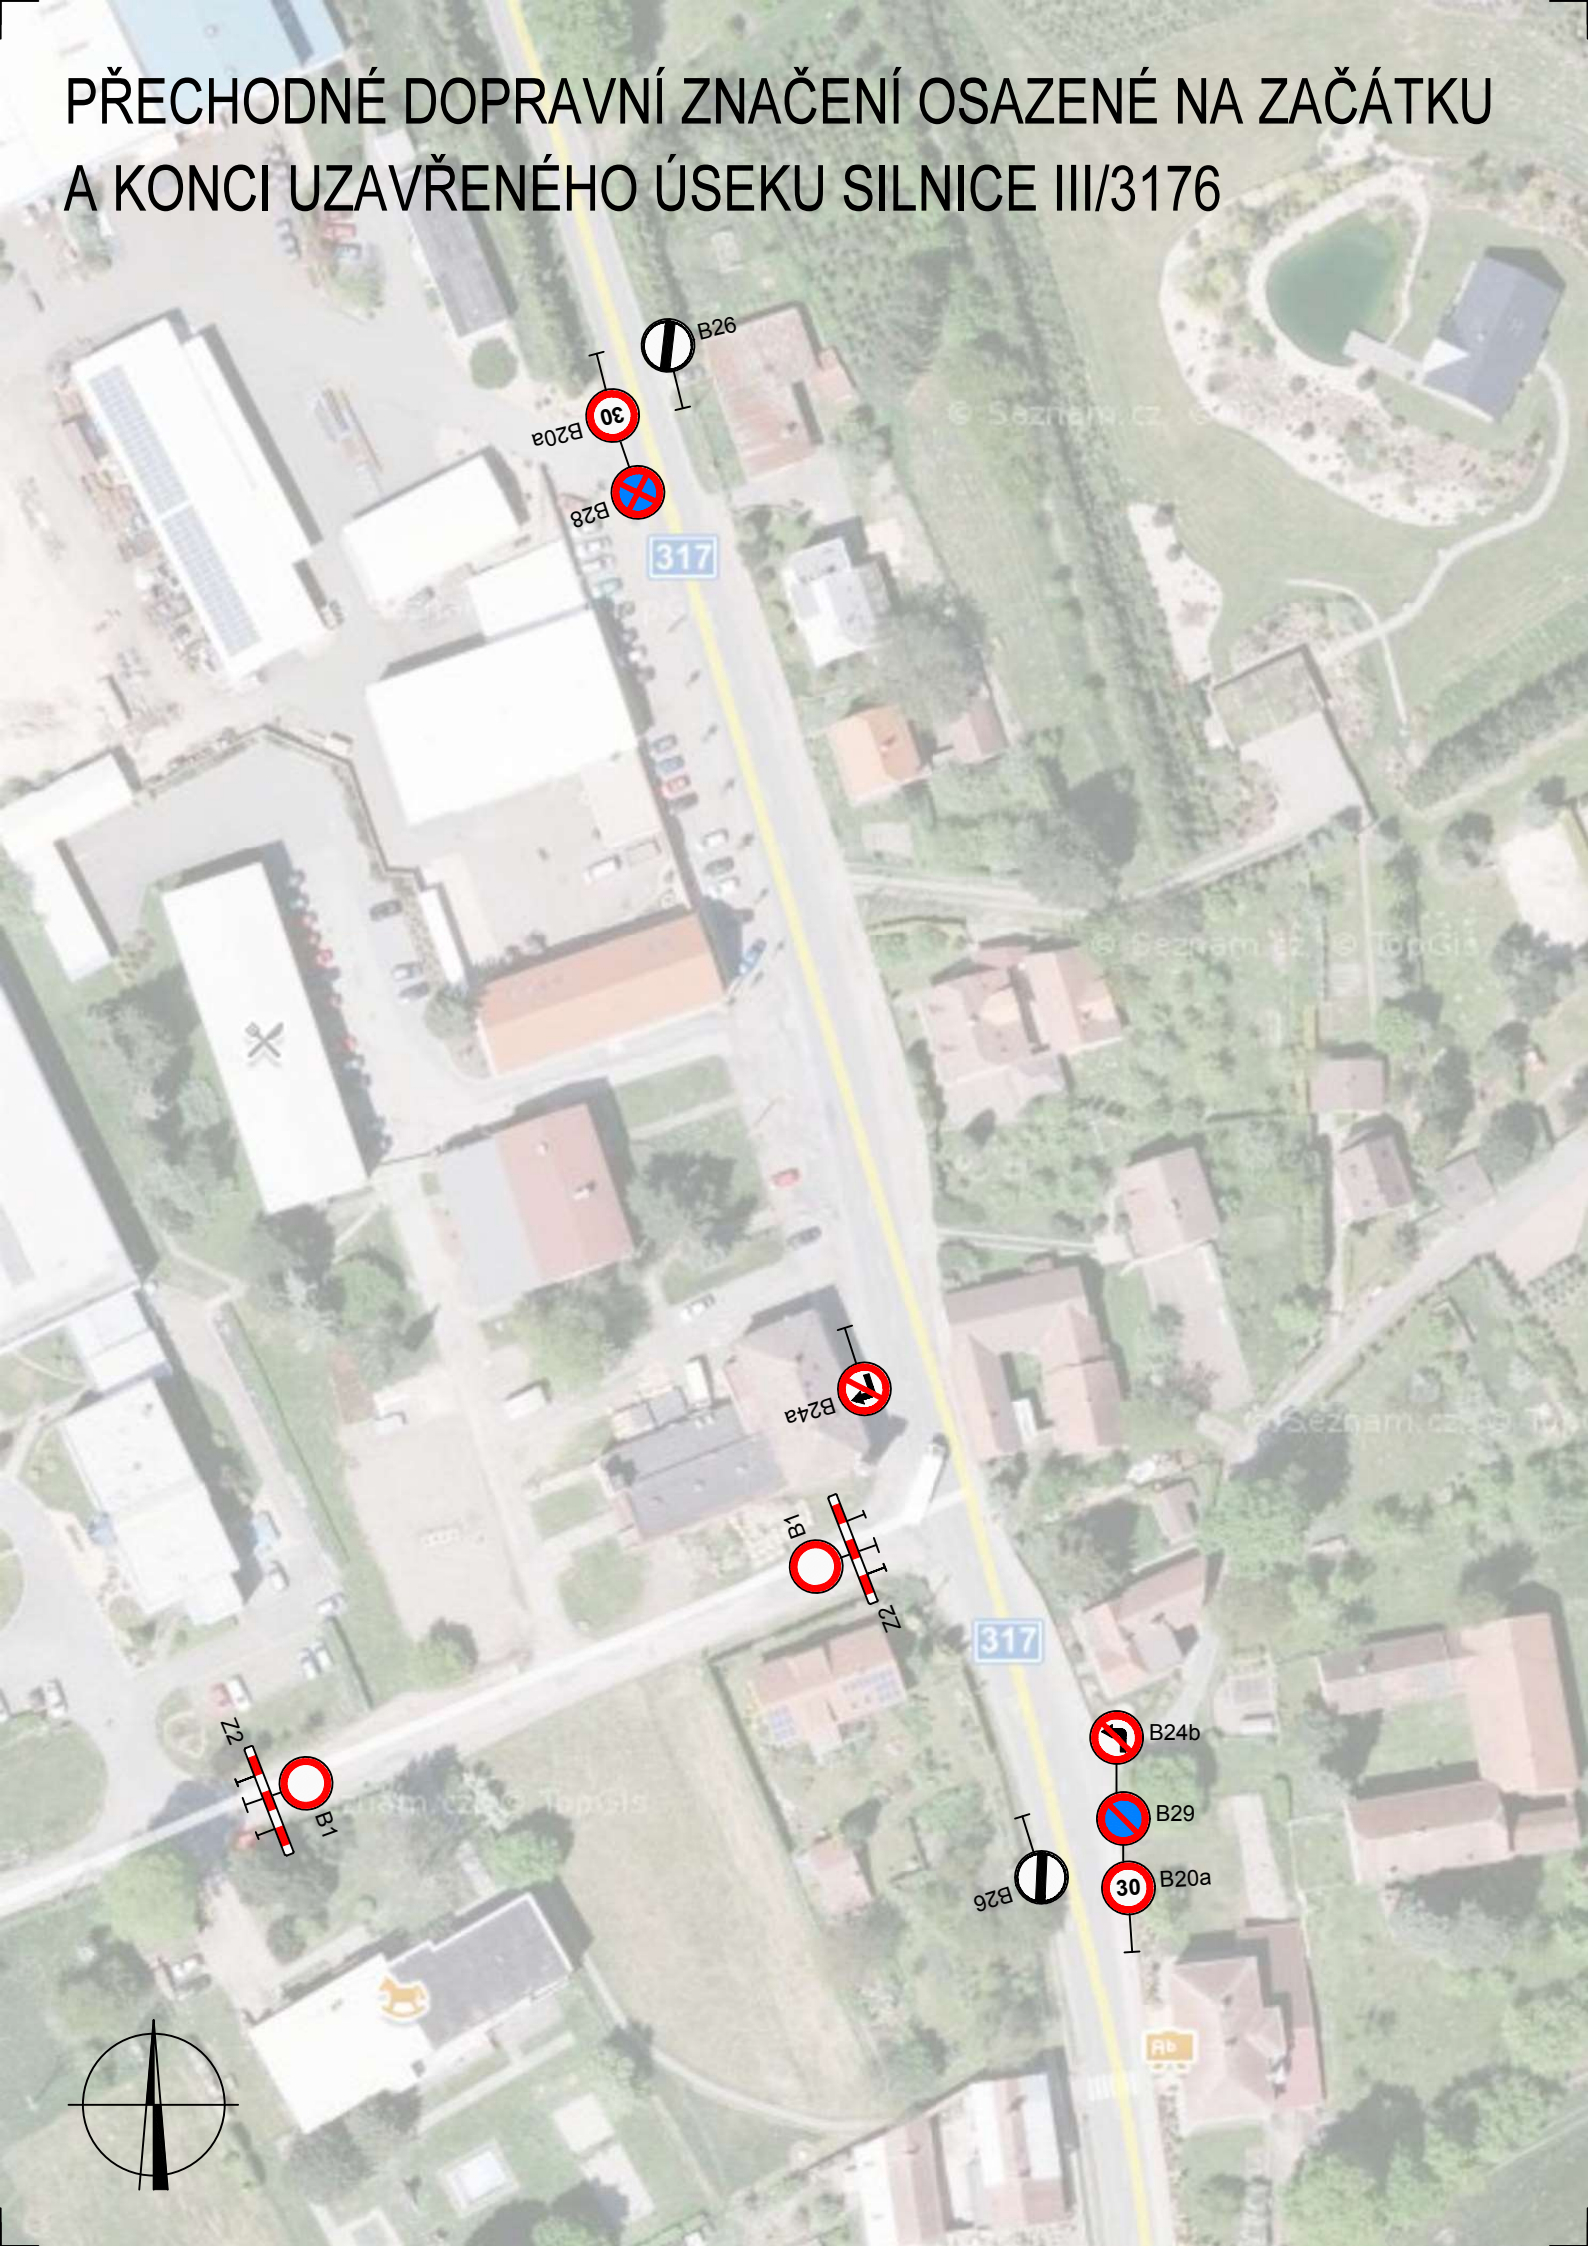


PŘECHODNÉ DOPRAVNÍ ZNAČENÍ OSAZENÉ NA KŘIŽOVATCE K1

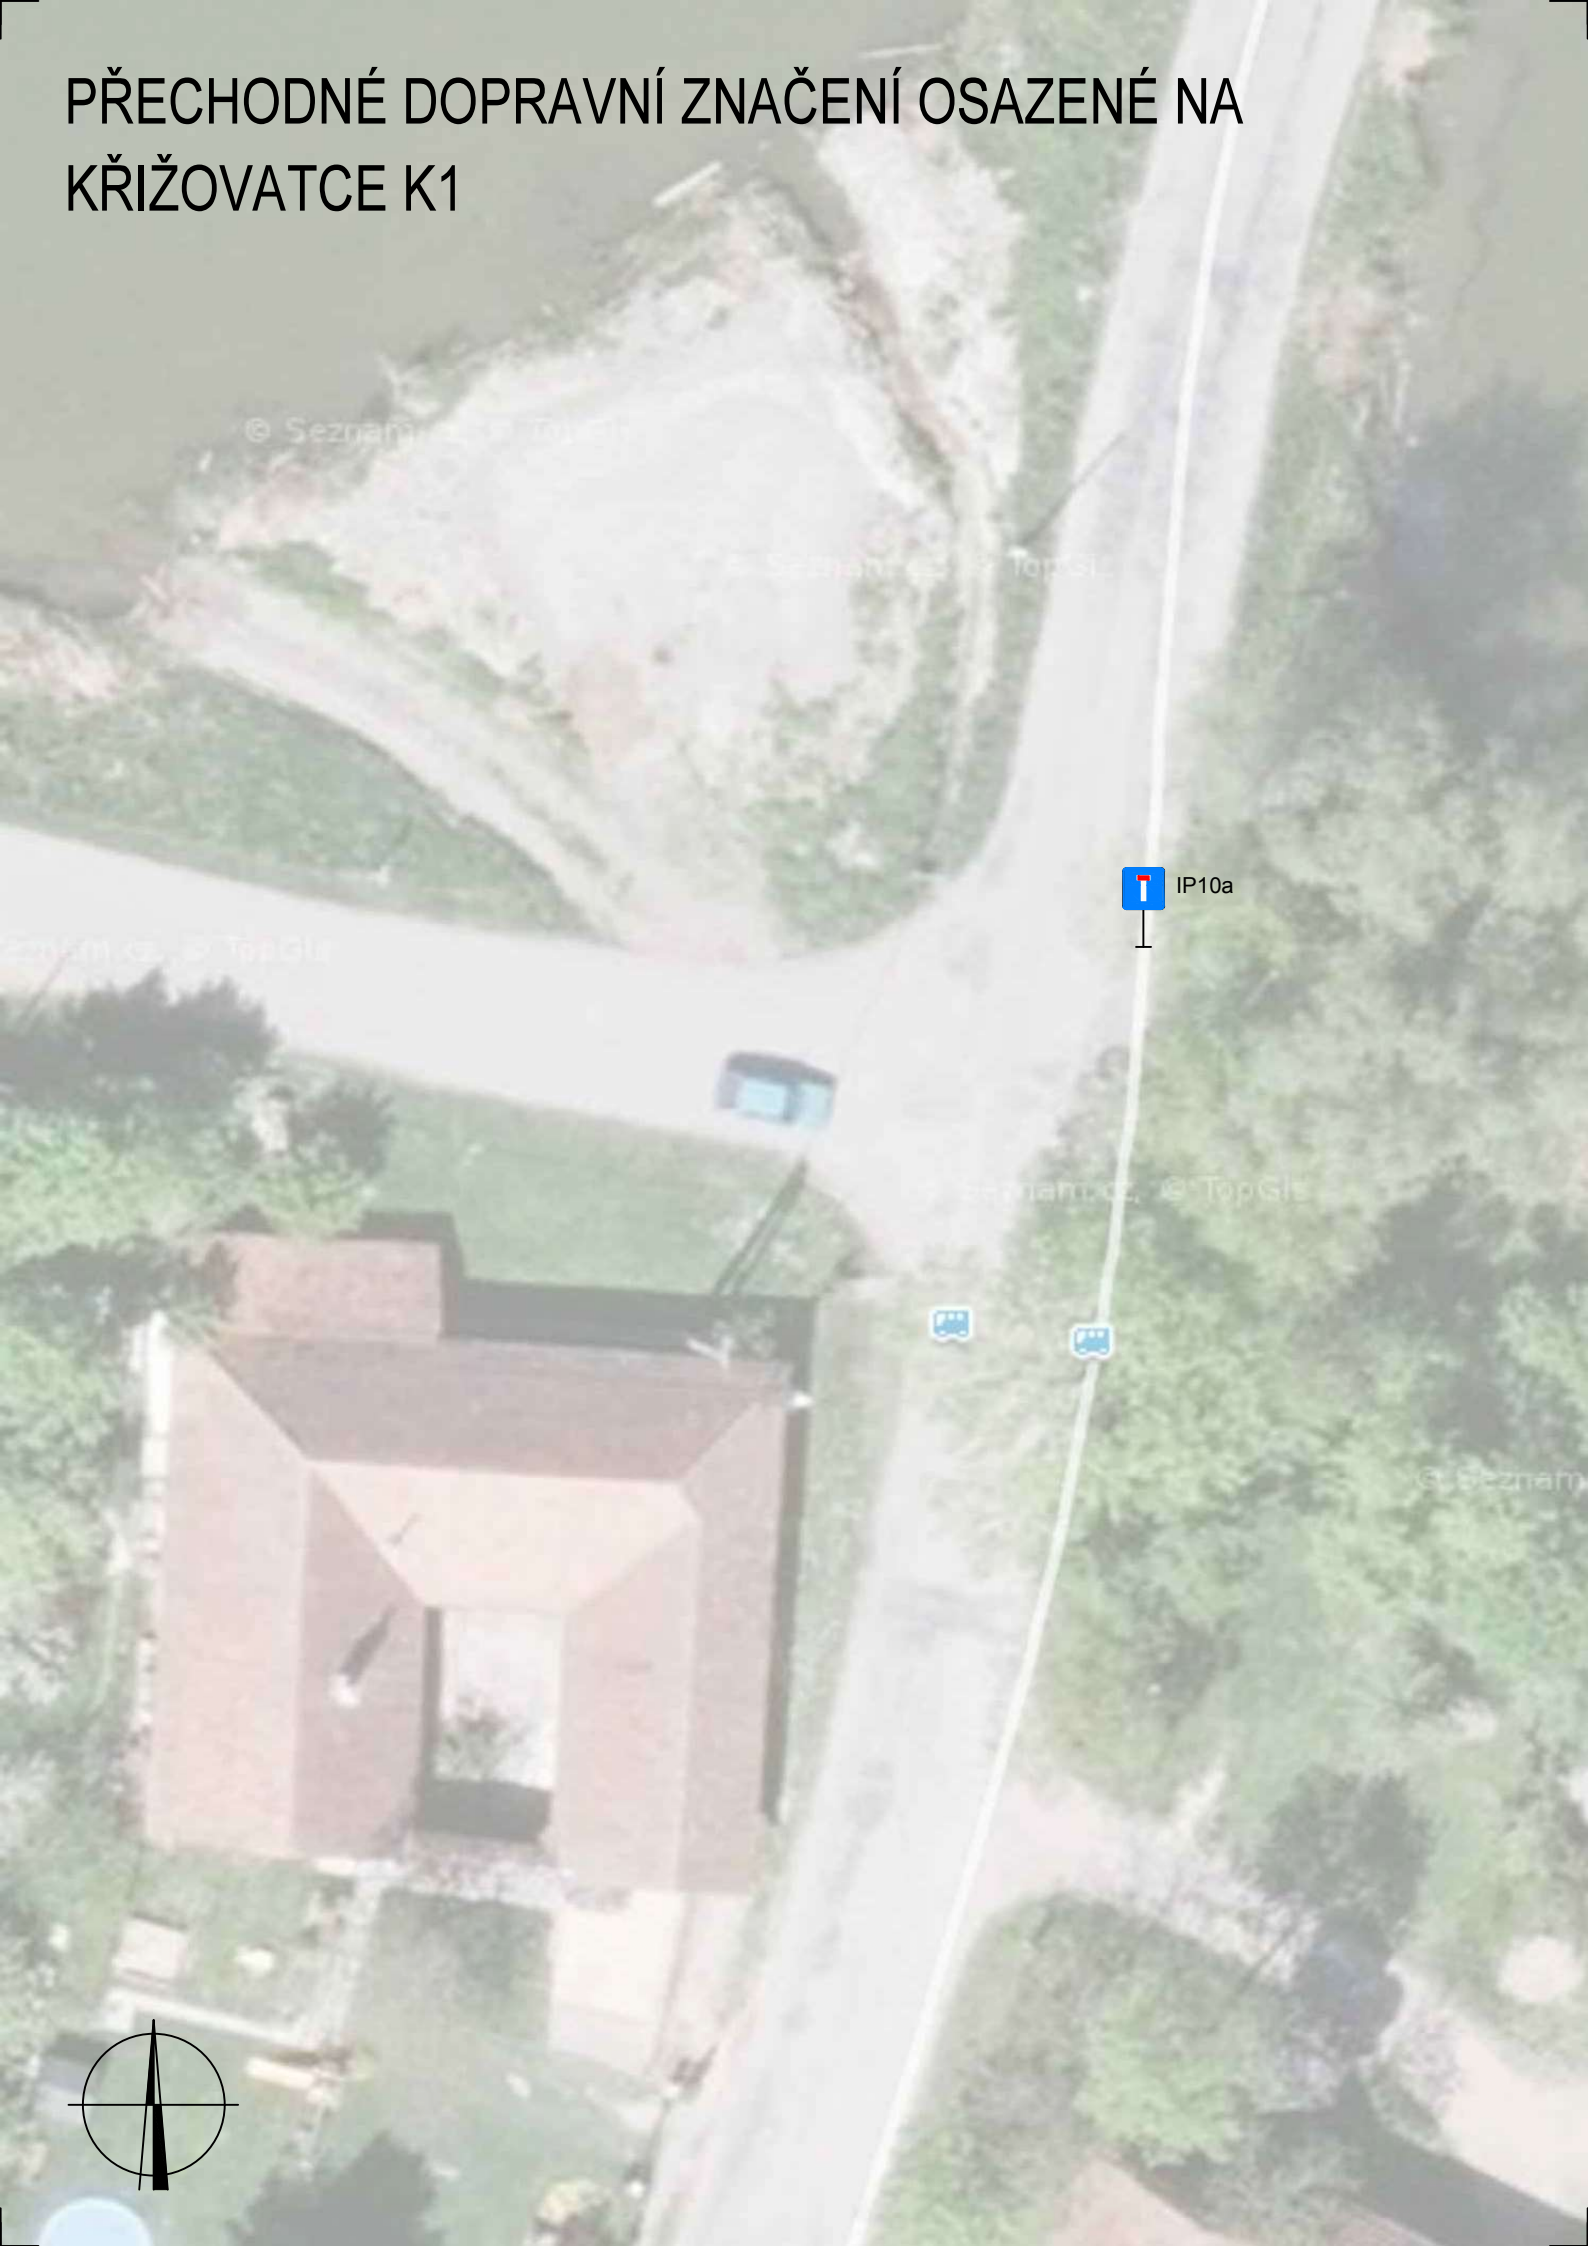


IP10a



PŘECHODNÉ DOPRAVNÍ ZNAČENÍ OSAZENÉ NA KŘIŽOVATCE K2

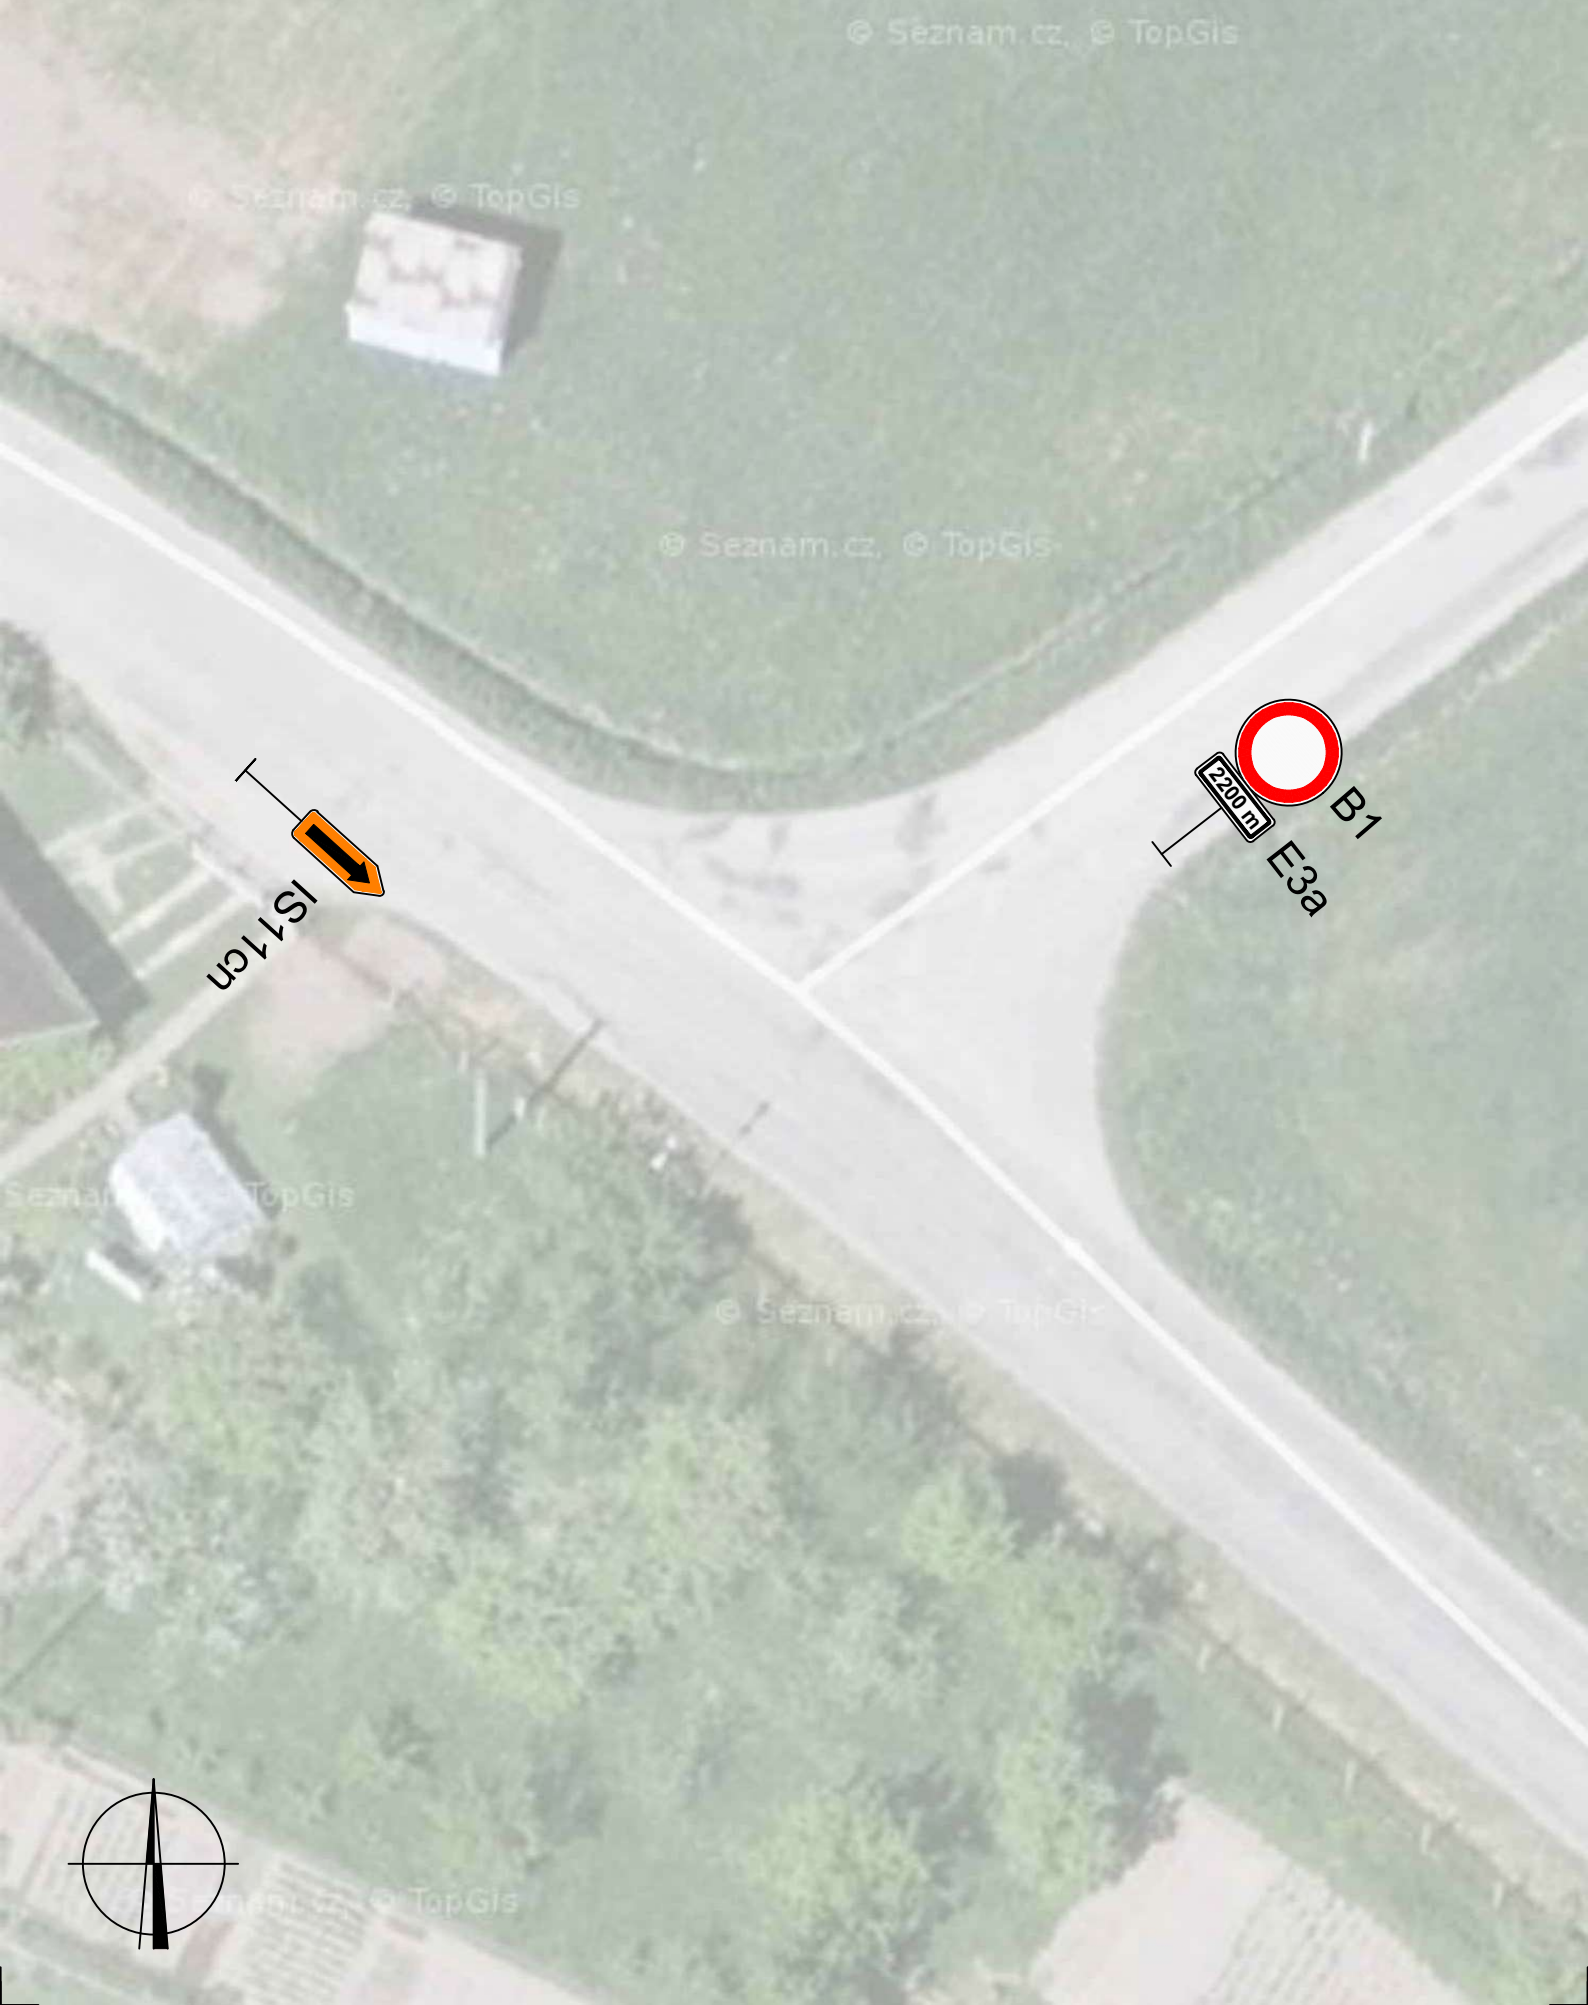

SITUACE - M 1:20 000

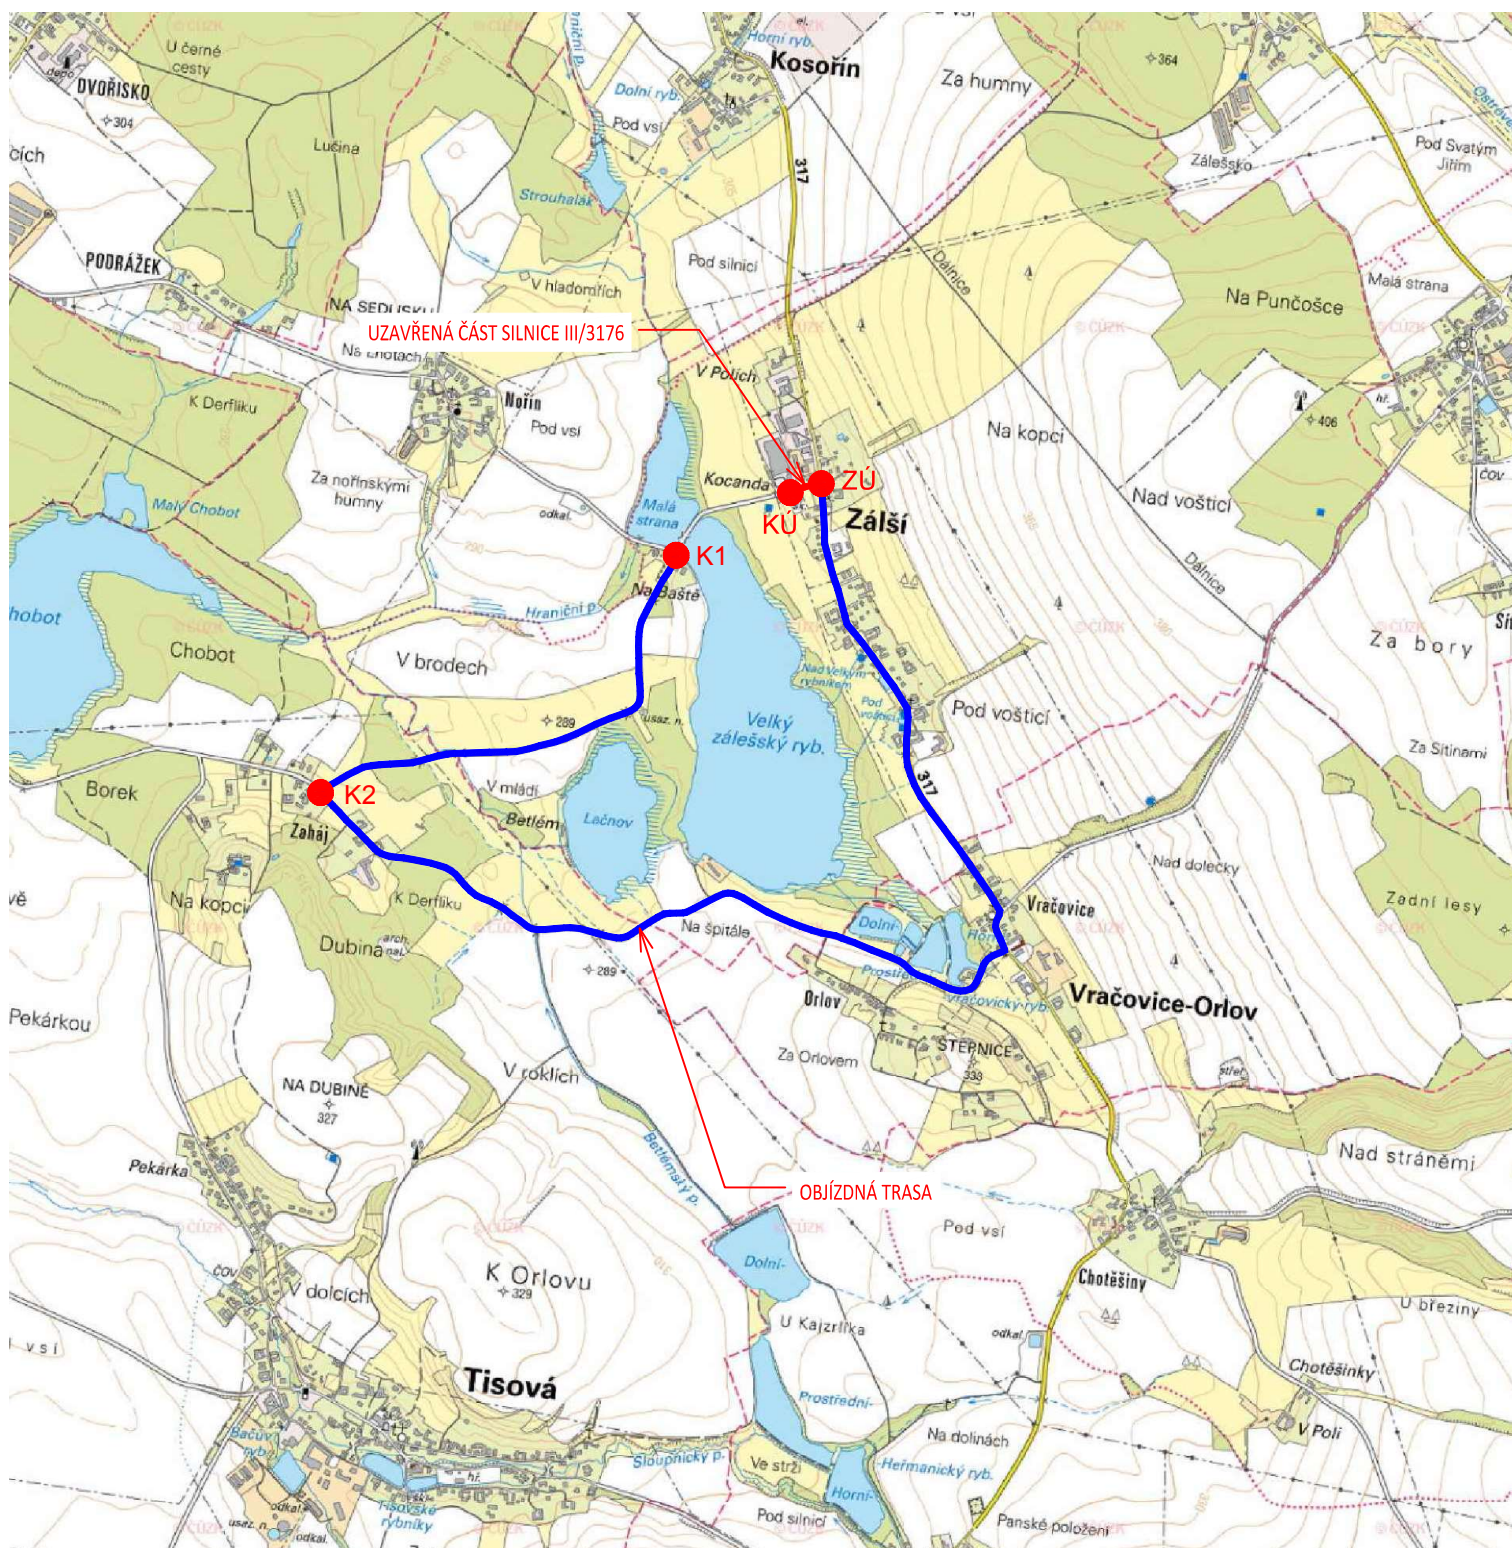

LEGENDA

 UZAVŘENÝ ÚSEK – ÚPLNÁ UZAVÍRKA

 VEDENÍ OBJÍZDNÉ TRASY –

 ZÚ ZAČÁTEK ÚSEKU

 KÚ KONEC ÚSEKU

 K-XX PŘEDMĚTNÁ KŘÍŽOVATKA

