

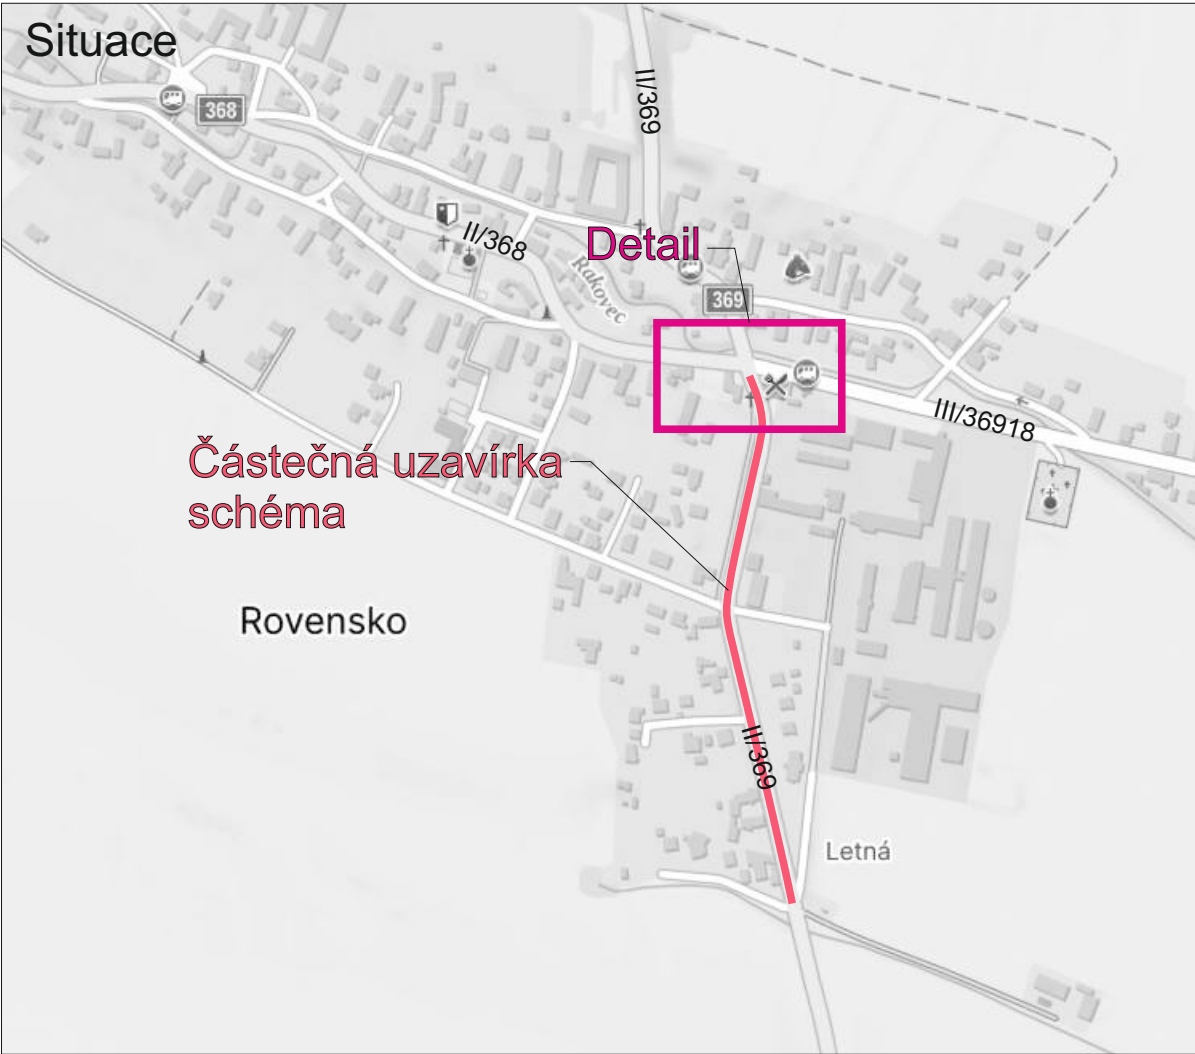


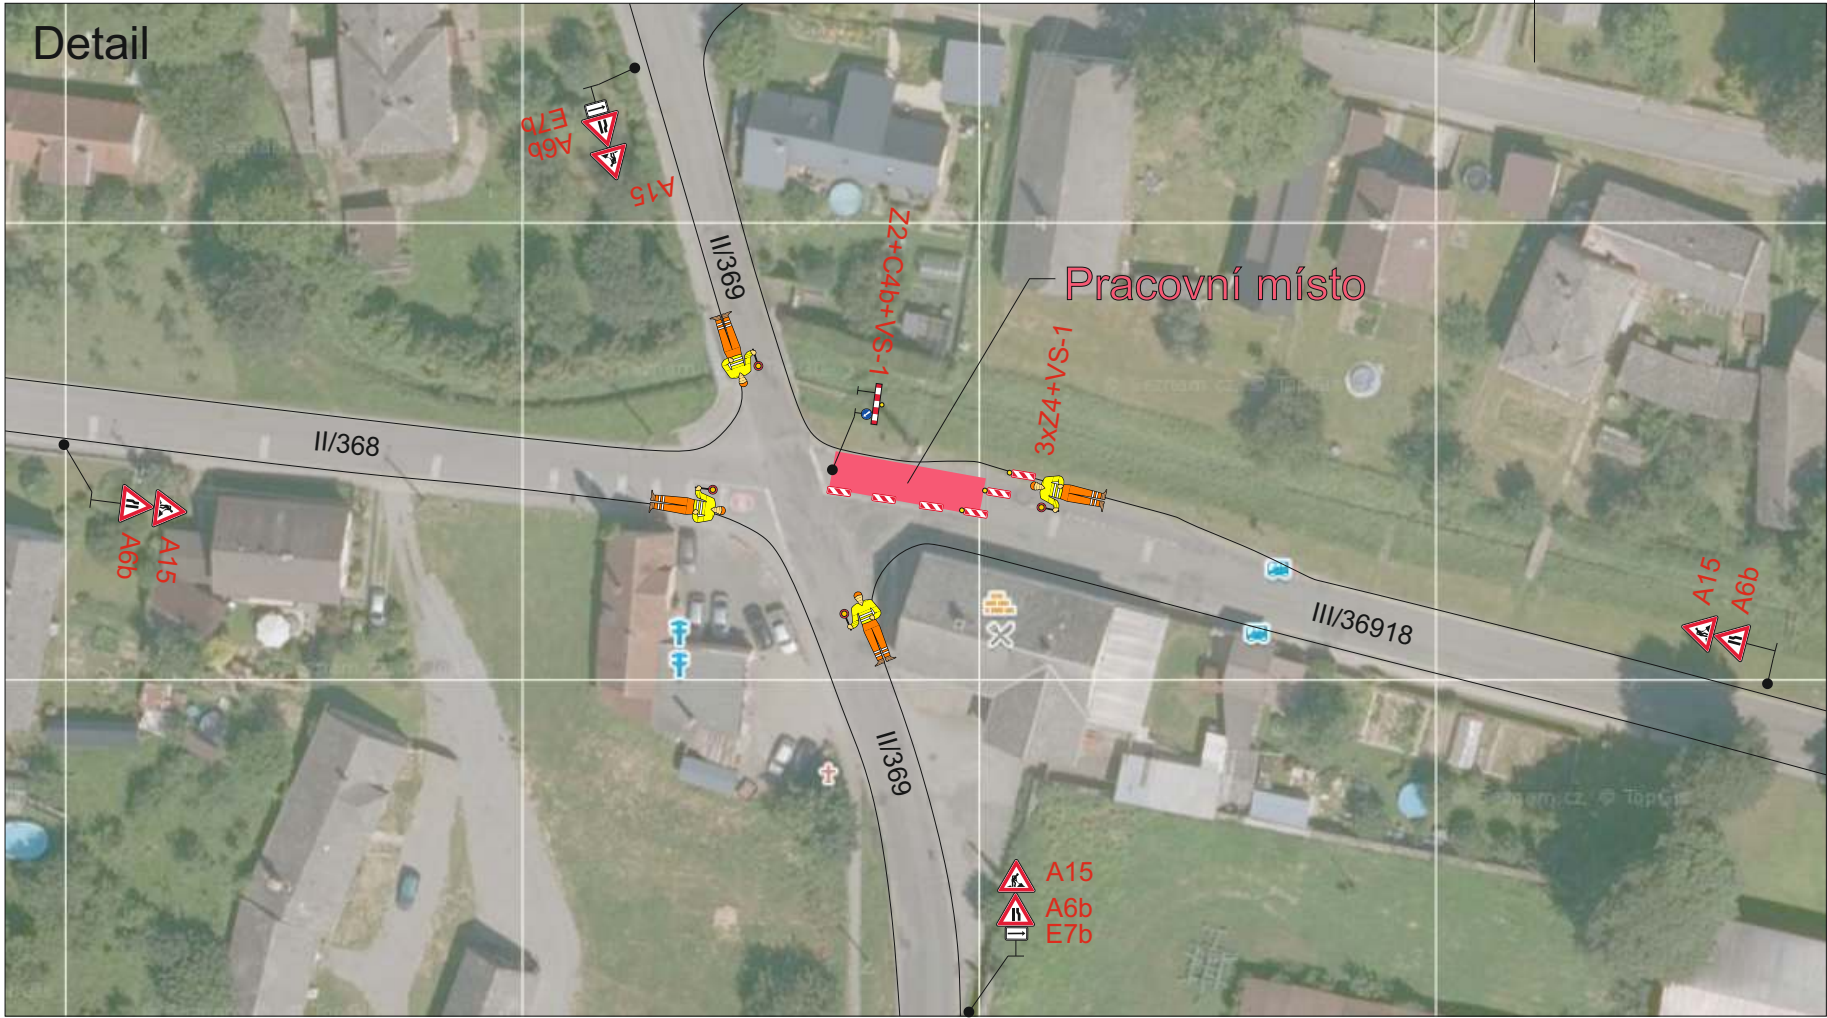

Schéma

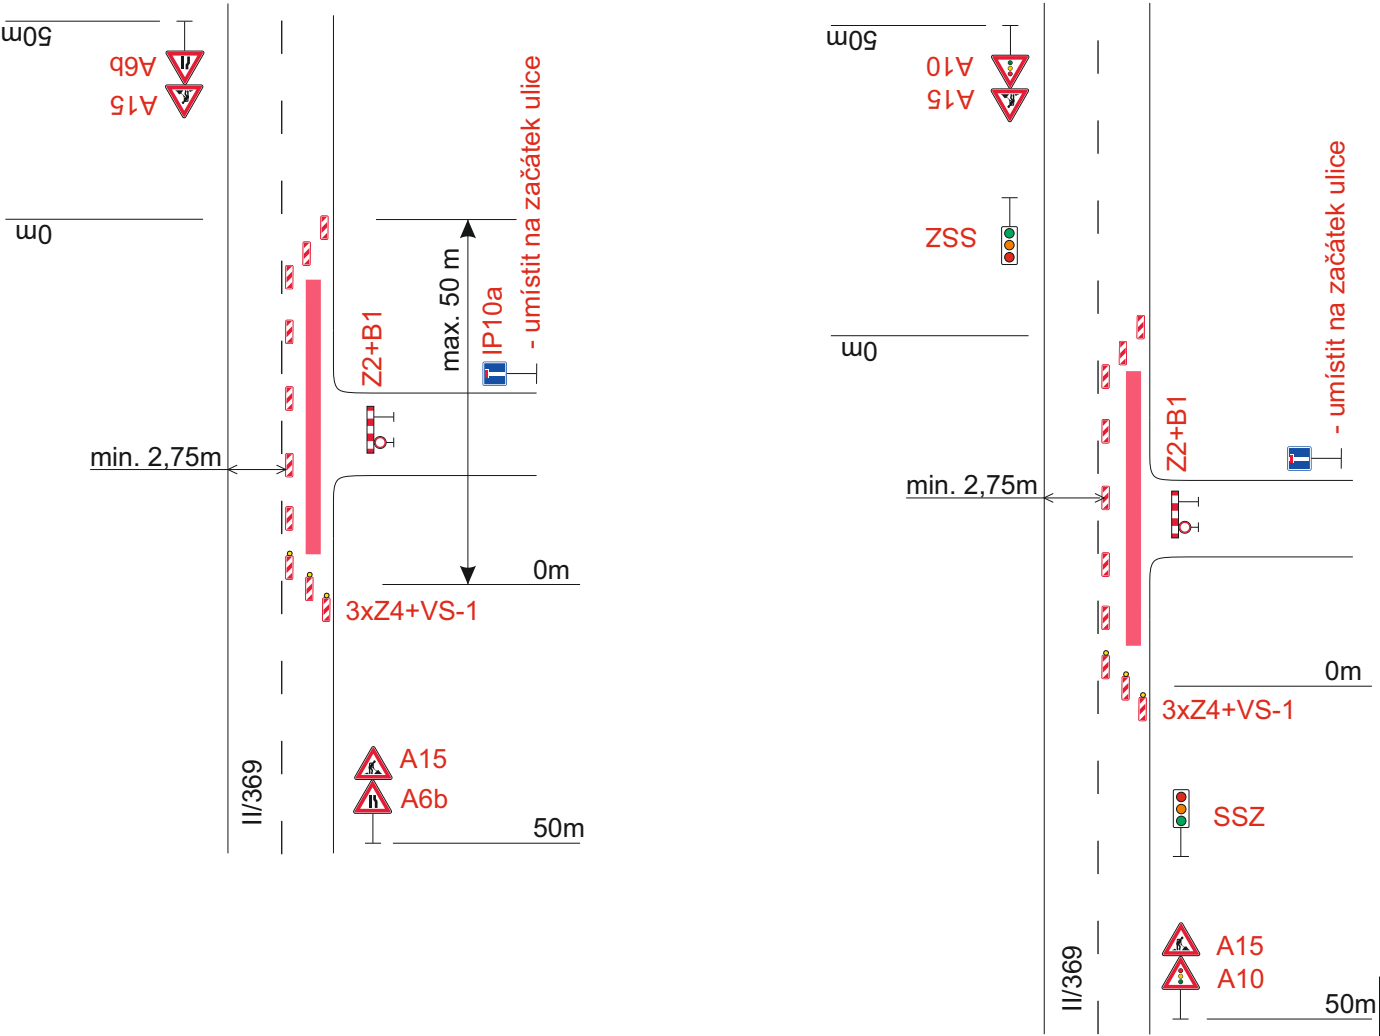

Legenda:

- A15 Přechodné dopravní značení
- A6b
- Uzavřený úsek

V křižovatce sil. II/369, II/368 a III/36918 bude během pracovní doby provoz řízen pracovníky stavby, po pracovní době bude DZ sklizeno ke kraji komunikace.

Trvalé dopravní značení, které bude v rozporu s přechodným dopravním značením, bude dočasně zneplatněno.

Vypracoval:	Datum:	SEKNE SEKNE, spol. s r.o. Hamerská 12, 772 00 Olomouc DIČ: CZ62363701 tel./fax: 585 311 867		
Ondřej Pavlů	10.6.2026			
Název akce:				
II/369kř. s I/11 - Rovensko				
Název objektu:	Přechodné dopravní značení	Formát:	Č. výkresu:	Č. soupravy:
Příloha:	Situace - částečná	3xA4	1	