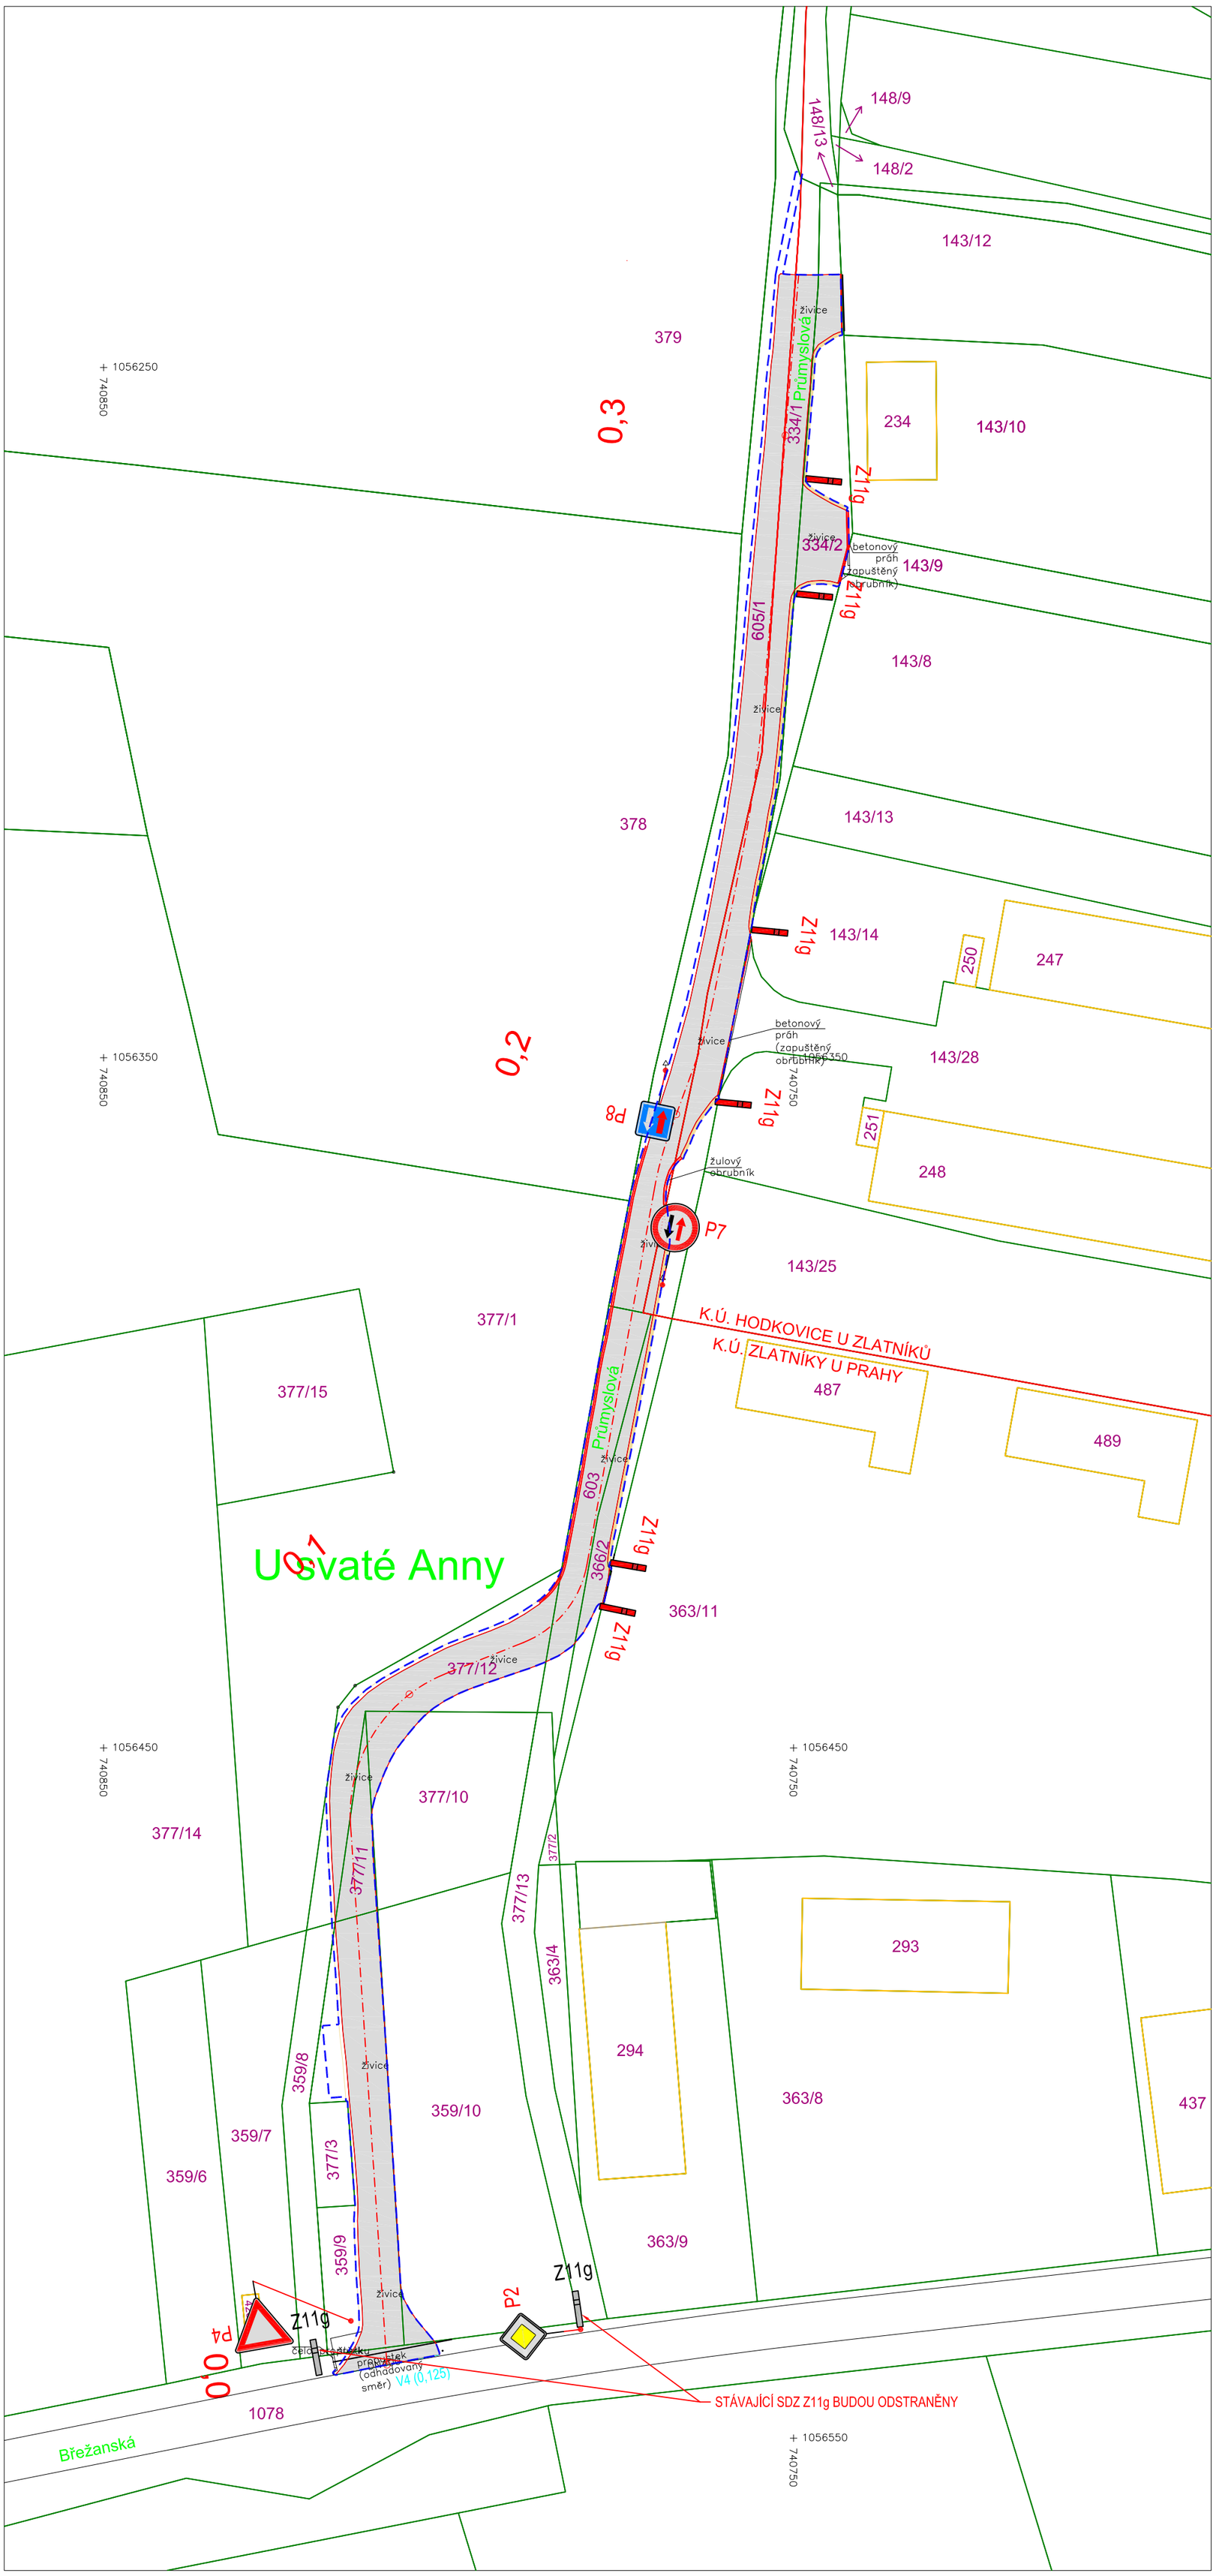

LEGENDA KN

- Hranice katastrálních parcel
- Okolní zástavba
- 377/11 Parcelní čísla

LEGENDA

- Hranice zájmového území
- Hrany navrhovaných zpevněných ploch
- Oprava stávající komunikace - asfaltový beton
- Krajnice - štěrkodrť
- Vodorovné dopravní značení - návrh
- Z11g Svislé dopravní značení - stávající
- P8 Svislé dopravní značení - návrh
- Rozhledové trojúhelníky

Lucie Kovářová
Digitálně podepsal Lucie Kovářová
Datum: 2026.10.07 08:54:07 +02'00'

INVESTOR/ CLIENT:		Obec Zlatníky - Hodkovice Náves sv. Petra a Pavla 113 252 41 Zlatníky - Hodkovice IČ: 002 41 873
GENERÁLNÍ PROJEKTANT/ GENERAL DESIGNER:	RotaGroup	RotaGroup a.s. Na Nivách 956/2 141 00 Praha 4 IČ: 27967344
ZPRACOVATEL PROJEKTOVÉ ČÁSTI: AUTHOR OF DESIGN SECTION/	RotaGroup	RotaGroup a.s. Na Nivách 956/2 141 00 Praha 4 IČ: 27967344

ZODP.PROJEKTANT/	KONTROLOVAL/	KRESLIL/
ING. JAKUB BERÁNEK	ING. MIROSLAV KOUBA	ING. SAMRA PRŮCHOVÁ

KRAJ / REGION: STŘEDOČESKÝ KRAJ

AKCE / PROJECT :

DODATEČNÉ POVOLENÍ STAVEBNÍCH ÚPRAV UL. PRŮMYSLOVÁ

FORMÁT/ FORMAT:	9x A4
MĚŘÍTKO/ SCALE:	1:750
DATUM/ DATE:	12/2023
INDEX:	

OBSAH / CONTENT :

STANOVENÍ MÍSTNÍ ÚPRAVY PROVOZU

ČÁST DOKUM./ PART:	STUPEŇ PD/ LEVEL:
D.1.1.	SMÚ

NÁZEV VÝKRESU/ DRAWING :

SITUACE DOPRAVNÍHO ZNAČENÍ

Č.VÝKR./ NUMBER:	PARÉ/ SET:
02	