


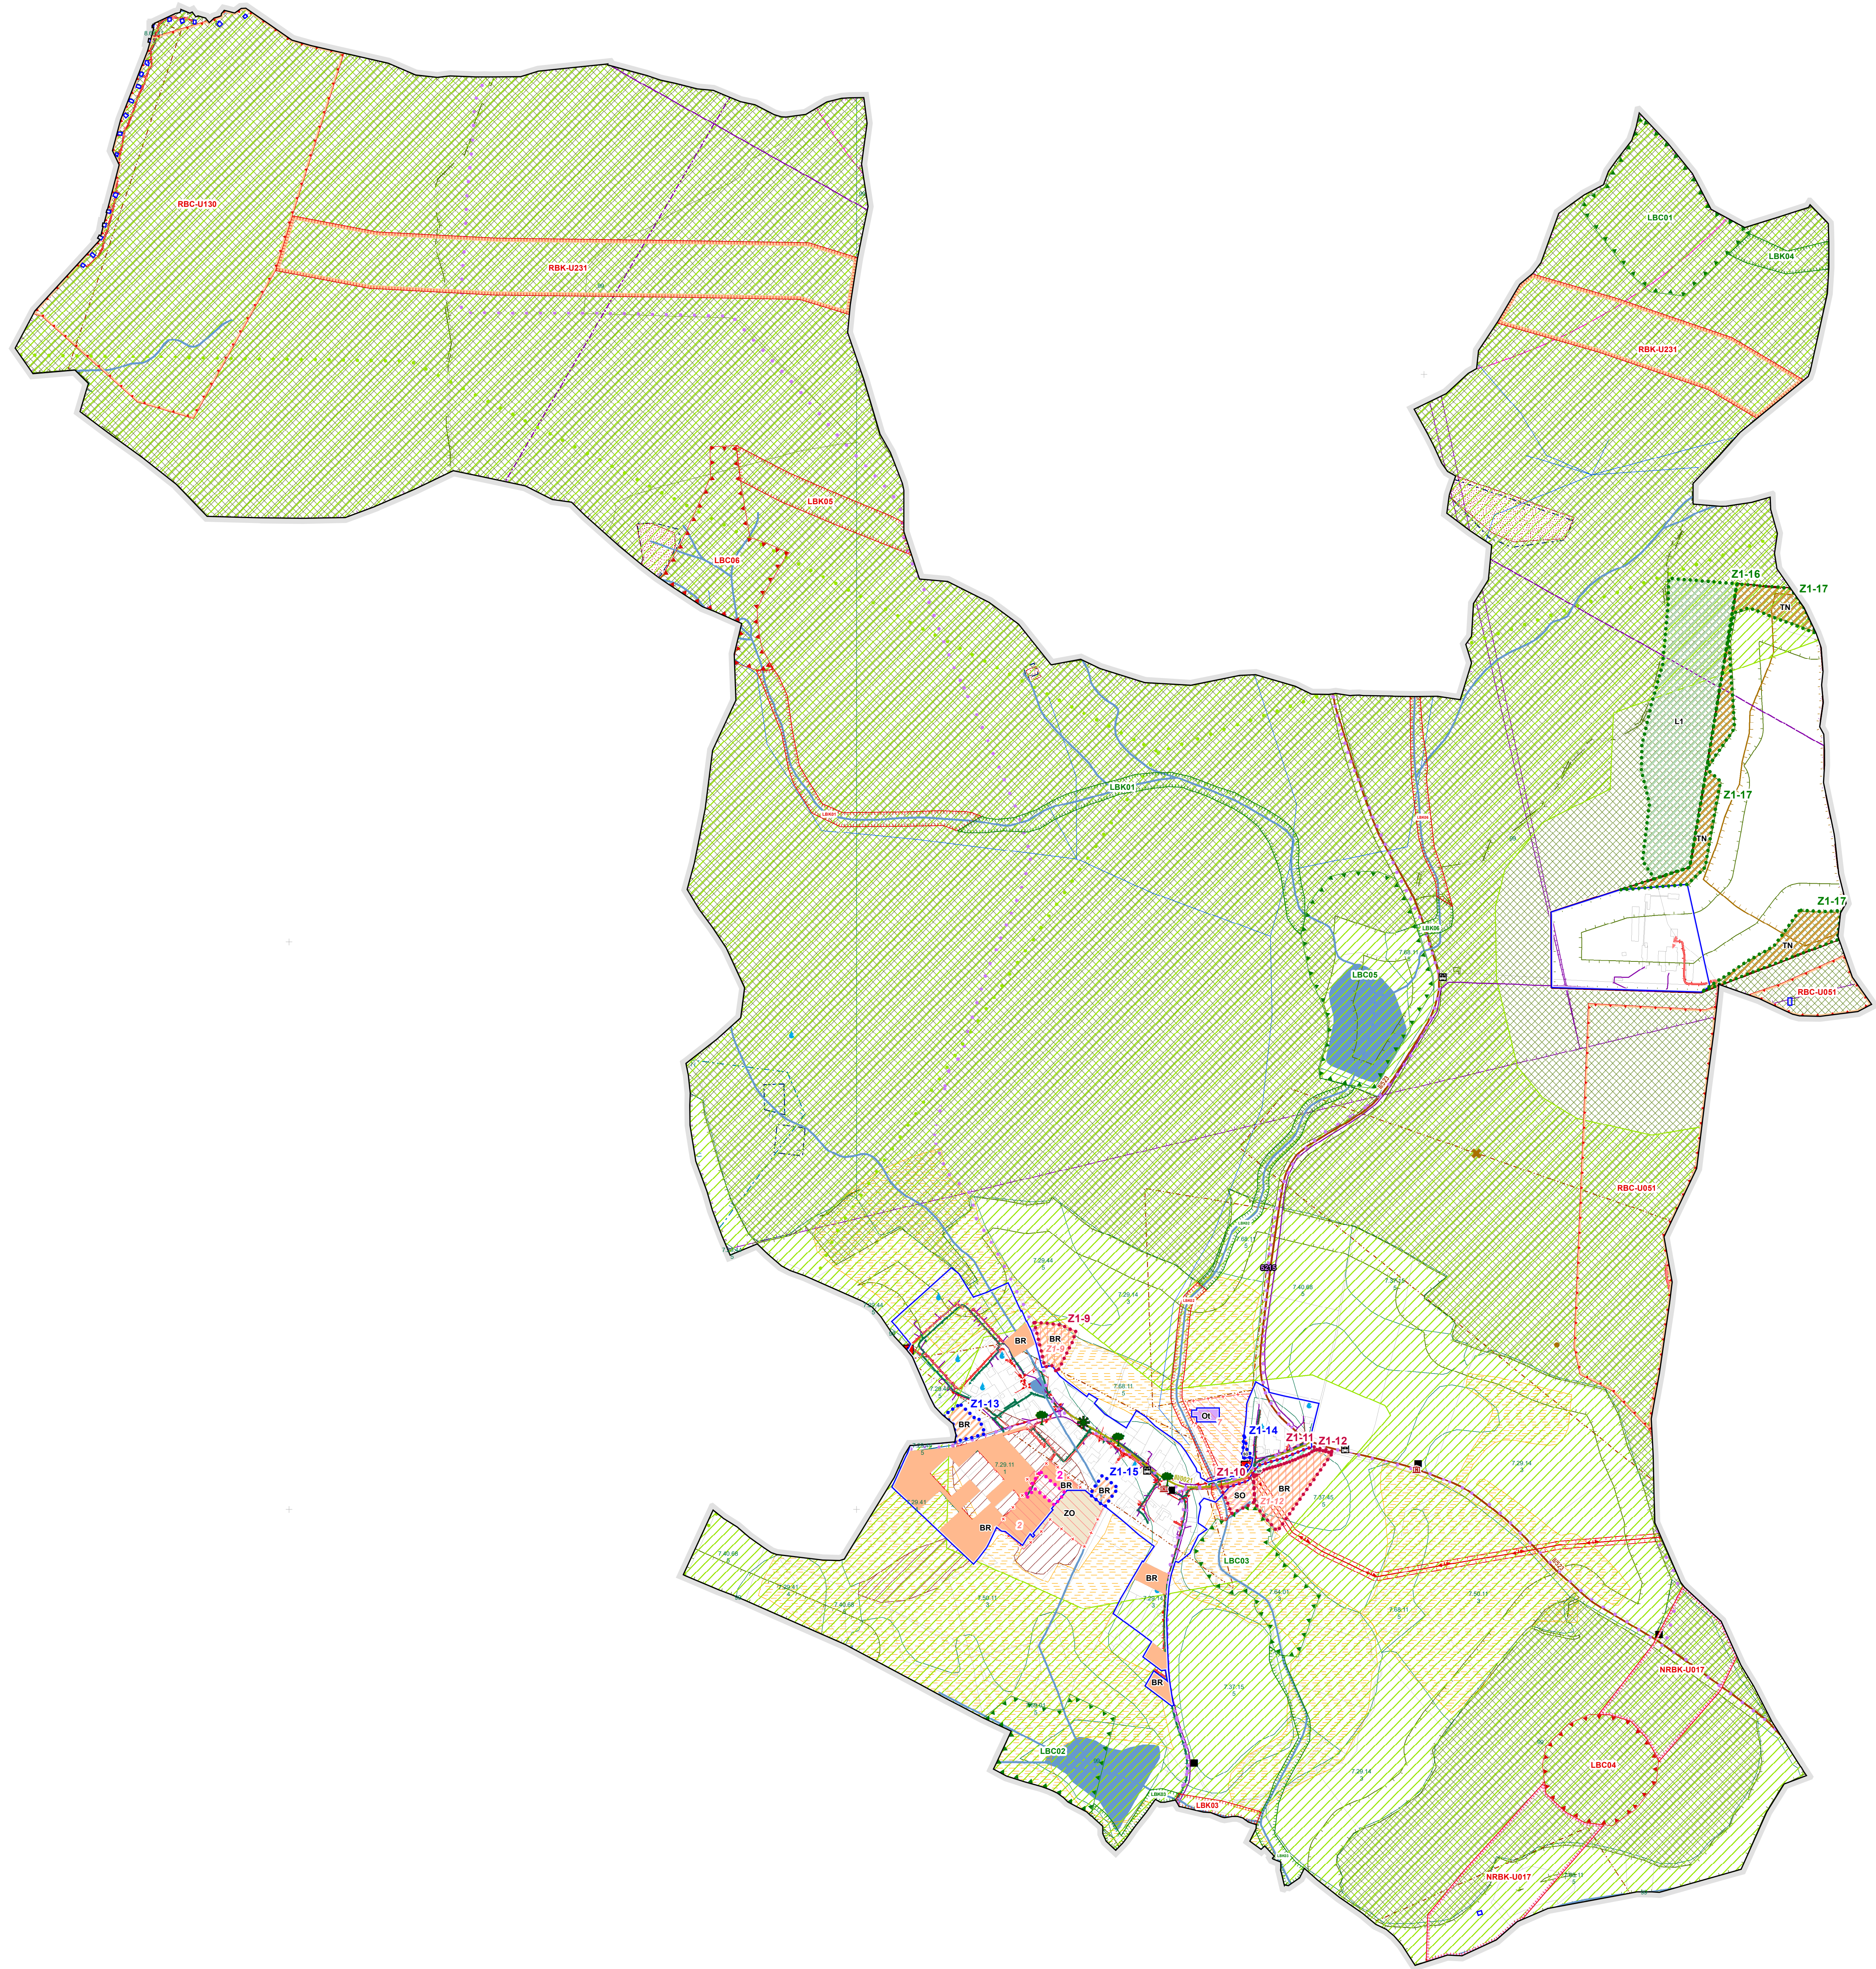

- Dopravní infrastruktura**
- Autosová zastávka
 - Cyklotrasa
 - Silnice II. třídy
 - Silnice III. třídy
- Technická infrastruktura - elektrická energie**
- Distribuční transformační stanice
 - Nadzemní vedení el. energie - VN
 - Nadzemní vedení el. energie - NN
 - Podzemní vedení el. energie - VN
 - Podzemní vedení el. energie - NN
 - Ochranné pásmo vedení elektrické energie
- Technická infrastruktura - vodní hospodářství**
- Vodní zdroj - studna
 - Vodovod
 - Ochranné pásmo vodního zdroje I. stupně
 - Ochranné pásmo vodního zdroje II. stupně
- Technická infrastruktura - plyn**
- Plynovod - STL
 - Ochranné pásmo plynovodu
- Technická infrastruktura - spoje**
- Komunikační vedení
 - Radioreleová trasa
 - Ochranné pásmo objektu na sdělovací síti
 - Ochranné pásmo radioreleové trasy
- Celé správní území obce je zájmovým územím Ministerstva obrany z hlediska povolování vyjmenovaných druhů staveb.
(podrobněji viz kapitola e) Vyhodnocení souladu s požadavky zvláštních právních předpisů, část "Zvláštní zájmy Ministerstva obrany" Odůvodnění změny č. 1 územního plánu Bílý Kámen)

- Legenda**
- Vymezení řešeného území
 - Vymezení zastavěného území ke dni 25. 3. 2020
 - Zastavitelné plochy - nové vymezení
 - Zastavitelné plochy - změna vymezení
 - Plochy přestavby
 - Plochy změn v krajině
 - Plochy, ve kterých je rozhodování o změnách v území podmíněno zpracováním územní studie
 - Plochy, ve kterých je rušeno podmíněné rozhodování o změnách v území zpracováním územní studie
- Vymezení ploch s rozdílným způsobem využití**
- stabilizovaných změnových
- Plochy bydlení v rodinných domech (BR)
 - Plochy občanského vybavení (O) 1 - tělovýchova a sport
 - Plochy veřejných prostranství (VP)
 - Plochy smíšené obytné (SO)
 - Plochy těžby nerostů (TN)
 - Plochy lesní (L) 1 - se specifickým využitím
 - Plochy zemědělské - omá půda (ZO)
- Ochrana přírody a krajiny**
- Územní systém ekologické stability
- Nadregionální biokoridor - částečné funkční/k založení
 - Regionální biocentrum - částečné funkční/k založení
 - Regionální biokoridor - k založení
 - Lokální biocentrum - funkční
 - Lokální biokoridor - funkční
 - Lokální biocentrum - částečné funkční/k založení
 - Lokální biokoridor - částečné funkční/k založení
 - Dominanta přírodní (typy)
 - Dálkový migrační koridor
 - Migračně významné území
- Geologie a horninové prostředí**
- Staré důlní dílo
 - Poddolované území
 - Dobývací prostor
 - Ložisko nerostných surovin
- Půdní fond**
- Půdy 1. třídy ochrany
 - Hranice BPEJ, kód, třídy ochrany
 - Investice do půdy za účelem zlepšení půdní úrodnosti
 - Pásmo 50 m od hranice lesa (dle ÚAP)
 - Les zvláštního určení
 - Les (dle ÚAP)
- Vodní režim**
- Vodní tok
 - Vodní plocha
- Urbanismus a památková ochrana**
- Nemovitá kulturní památka
 - Historicky významná stavba
 - Dominanta technická
 - Místo vyhlídky
 - Území s archeologickými nálezy I. kat.
 - Území s archeologickými nálezy II. kat.

ZMĚNA Č. 1 ÚZEMNÍHO PLÁNU BÍLÝ KÁMEN				
projektant:	U-24, s.r.o.	ing. arch. Michal Petr	pořizovatel:	č. paré:
	Peroušská 11a	(ČČKA 4516)	Obecní úřad Bílý Kámen	
	120 00 Praha 2	Mgr. David Třešňák	Bílý Kámen 12	
			588 41 Vyskytná nad Jihlavou	
číslo a název výkresu:	termin:			
D1. KOORDINAČNÍ VÝKRES	03/2020			
etapa:	mřížko:	formát:		
NÁVRH PRO OPAKOVANÉ VEŘEJNÉ PROJEDNÁNÍ	1:5 000	A0		