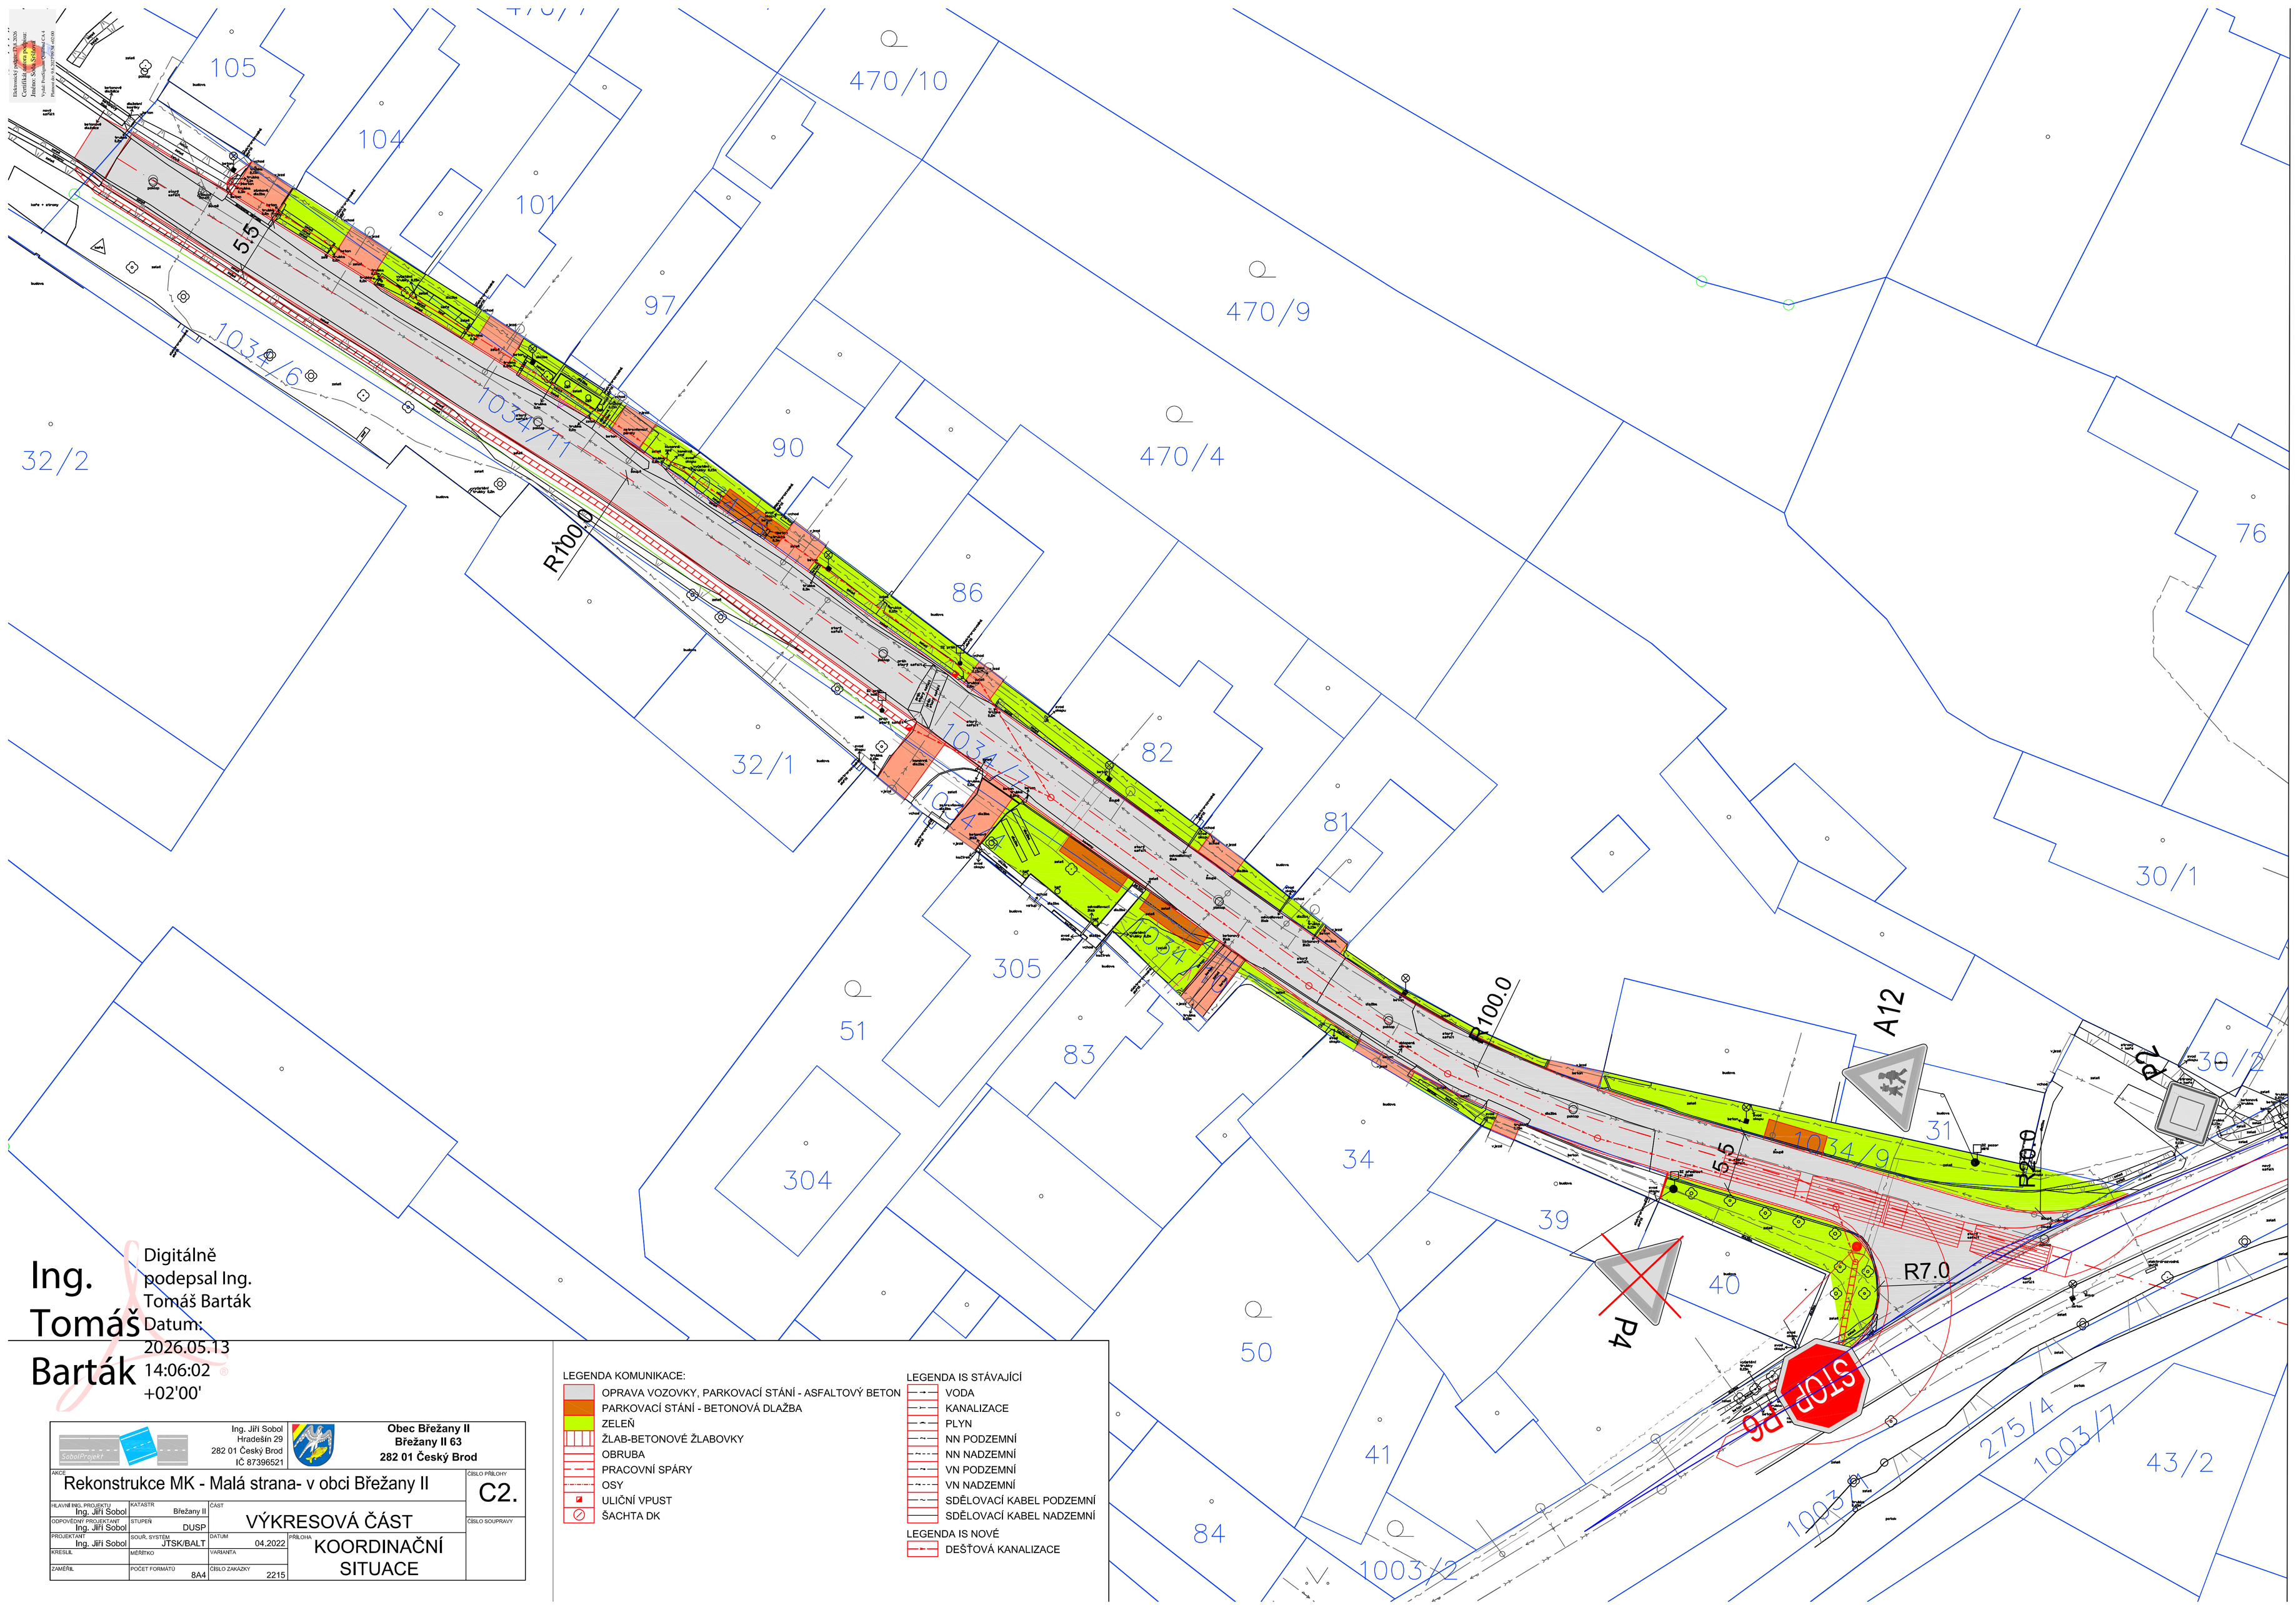


Ing. Tomáš Barták

Digitálně podepsal Ing. Tomáš Barták
Datum: 2026.05.13 14:06:02 +02'00'

| | | | |
|---|---|---|---|
| Ing. Jiří Sobol<br>Hradešín 29<br>282 01 Český Brod<br>IČ 87396521 | | **Obec Břežany II**<br>**Břežany II 63**<br>**282 01 Český Brod** | |
| AKCE: Rekonstrukce MK - Malá strana- v obci Břežany II | | | ČÍSLO PŘÍLOHY: C2. |
| HLAVNÍ ING. PROJEKTU: Ing. Jiří Sobol | KATASTR: Břežany II | ČÁST: VÝKRESOVÁ ČÁST | |
| ODPOVĚDNÝ PROJEKTANT: Ing. Jiří Sobol | STUPEŇ: DUSP | | ČÍSLO SOUPRAVY |
| PROJEKTANT: Ing. Jiří Sobol | SOUŘ. SYSTÉM: JTSK/BALT | DATUM: 04.2022 | PŘÍLOHA: KOORDINAČNÍ SITUACE |
| KRESLIL | MĚŘÍTKO | VARIANTA | |
| ZAMĚŘIL | POČET FORMÁTŮ: 8A4 | ČÍSLO ZAKÁZKY: 2215 | |

LEGENDA KOMUNIKACE:
- OPRAVA VOZOVKY, PARKOVACÍ STÁNÍ - ASFALTOVÝ BETON
- PARKOVACÍ STÁNÍ - BETONOVÁ DLAŽBA
- ZELEŇ
- ŽLAB-BETONOVÉ ŽLABOVKY
- OBRUBA
- PRACOVNÍ SPÁRY
- OSY
- ULIČNÍ VPUST
- ŠACHTA DK

LEGENDA IS STÁVAJÍCÍ
- VODA
- KANALIZACE
- PLYN
- NN PODZEMNÍ
- NN NADZEMNÍ
- VN PODZEMNÍ
- VN NADZEMNÍ
- SDĚLOVACÍ KABEL PODZEMNÍ
- SDĚLOVACÍ KABEL NADZEMNÍ

LEGENDA IS NOVÉ
- DEŠŤOVÁ KANALIZACE