



Ing.
Tomáš
š
Barták

Digitálně
podepsal
Ing. Tomáš
Barták
Datum:
2026.07.21
14:32:07
+02'00'


Vyjádření dopravního inspektorátu:

Dopravní značení

Návrh dopravně inženýrského opatření - jednosměrný provoz			
Název akce:	III/24513 ROSTOKLATY, MOST EV. Č. 24513-1		
Zhotovitel:	Chládek a Tintěra, Pardubice a.s.		
Odpovědná osoba:	Petr Michna		
Investor:	Krajská správa a údržba silnic Středočeského kraje		
Termín:	DIO 1	3.8. - 21.8. 2026	
	DIO 2	22.8. 2026 - 31.8. 2027	
Počet listů:	2		

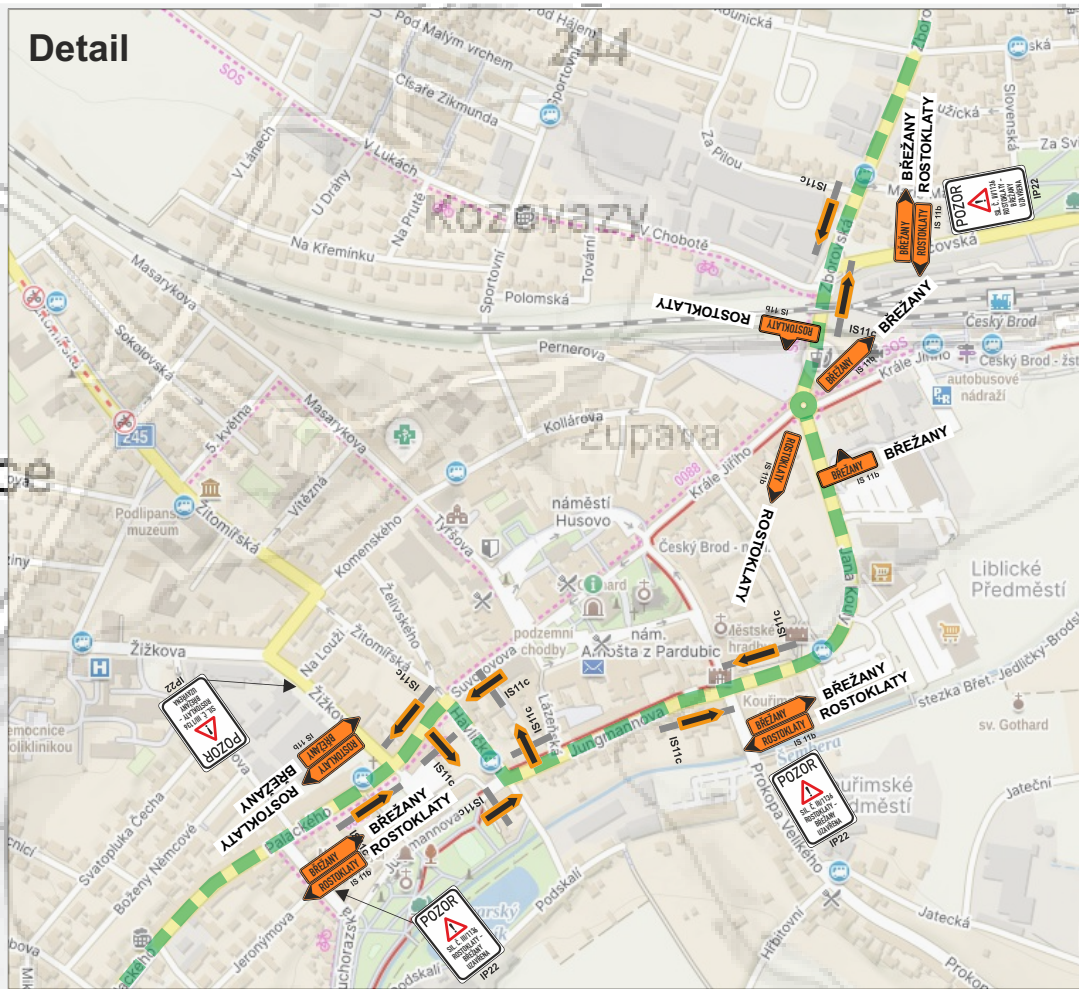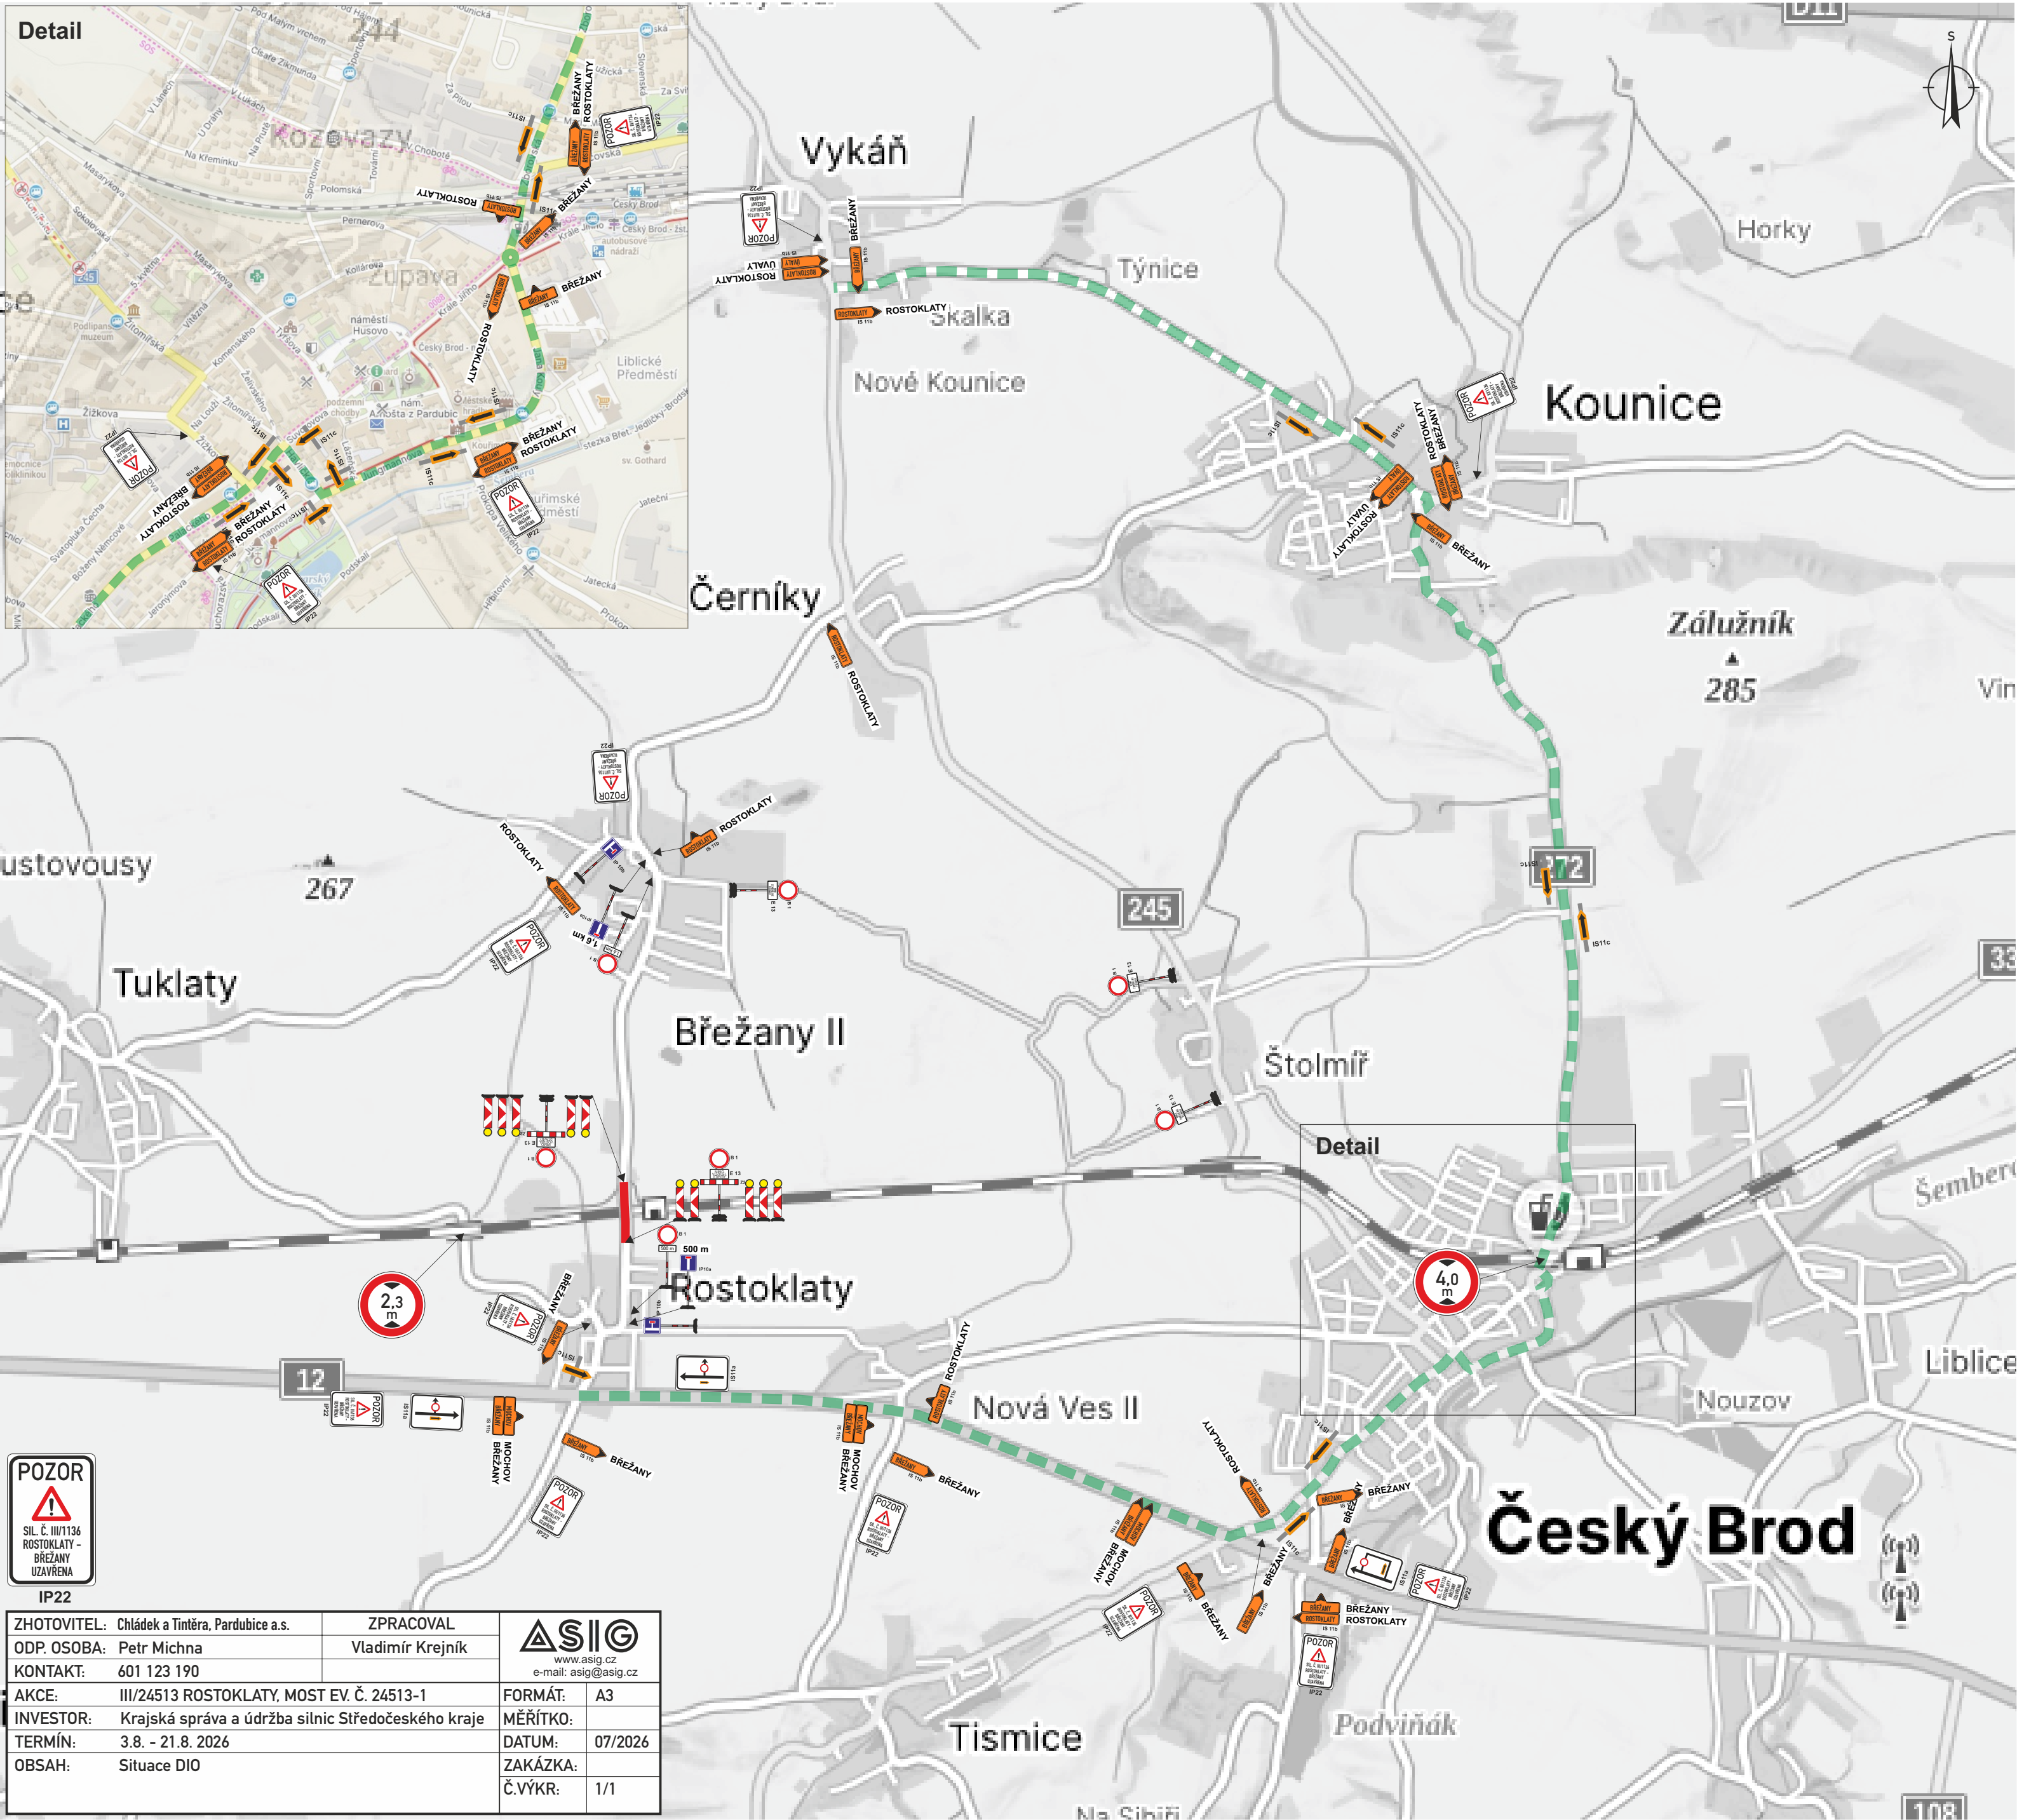

ZHOTOVITEL:	Chládek a Tintěra, Pardubice a.s.	ZPRACOVAL	Vladimír Krejník	 www.asig.cz e-mail: asig@asig.cz
ODP. OSOBA:	Petr Michna			
KONTAKT:	601 123 190			
AKCE:	III/24513 ROSTOKLATY, MOST EV. Č. 24513-1	FORMÁT:	A3	
INVESTOR:	Krajská správa a údržba silnic Středočeského kraje	MĚŘÍTKO:	07/2026	
TERMÍN:	3.8. - 21.8. 2026	DATUM:		
OBSAH:	Situace DIO	ZAKÁZKA:		
		Č.VÝKR:	1/1	

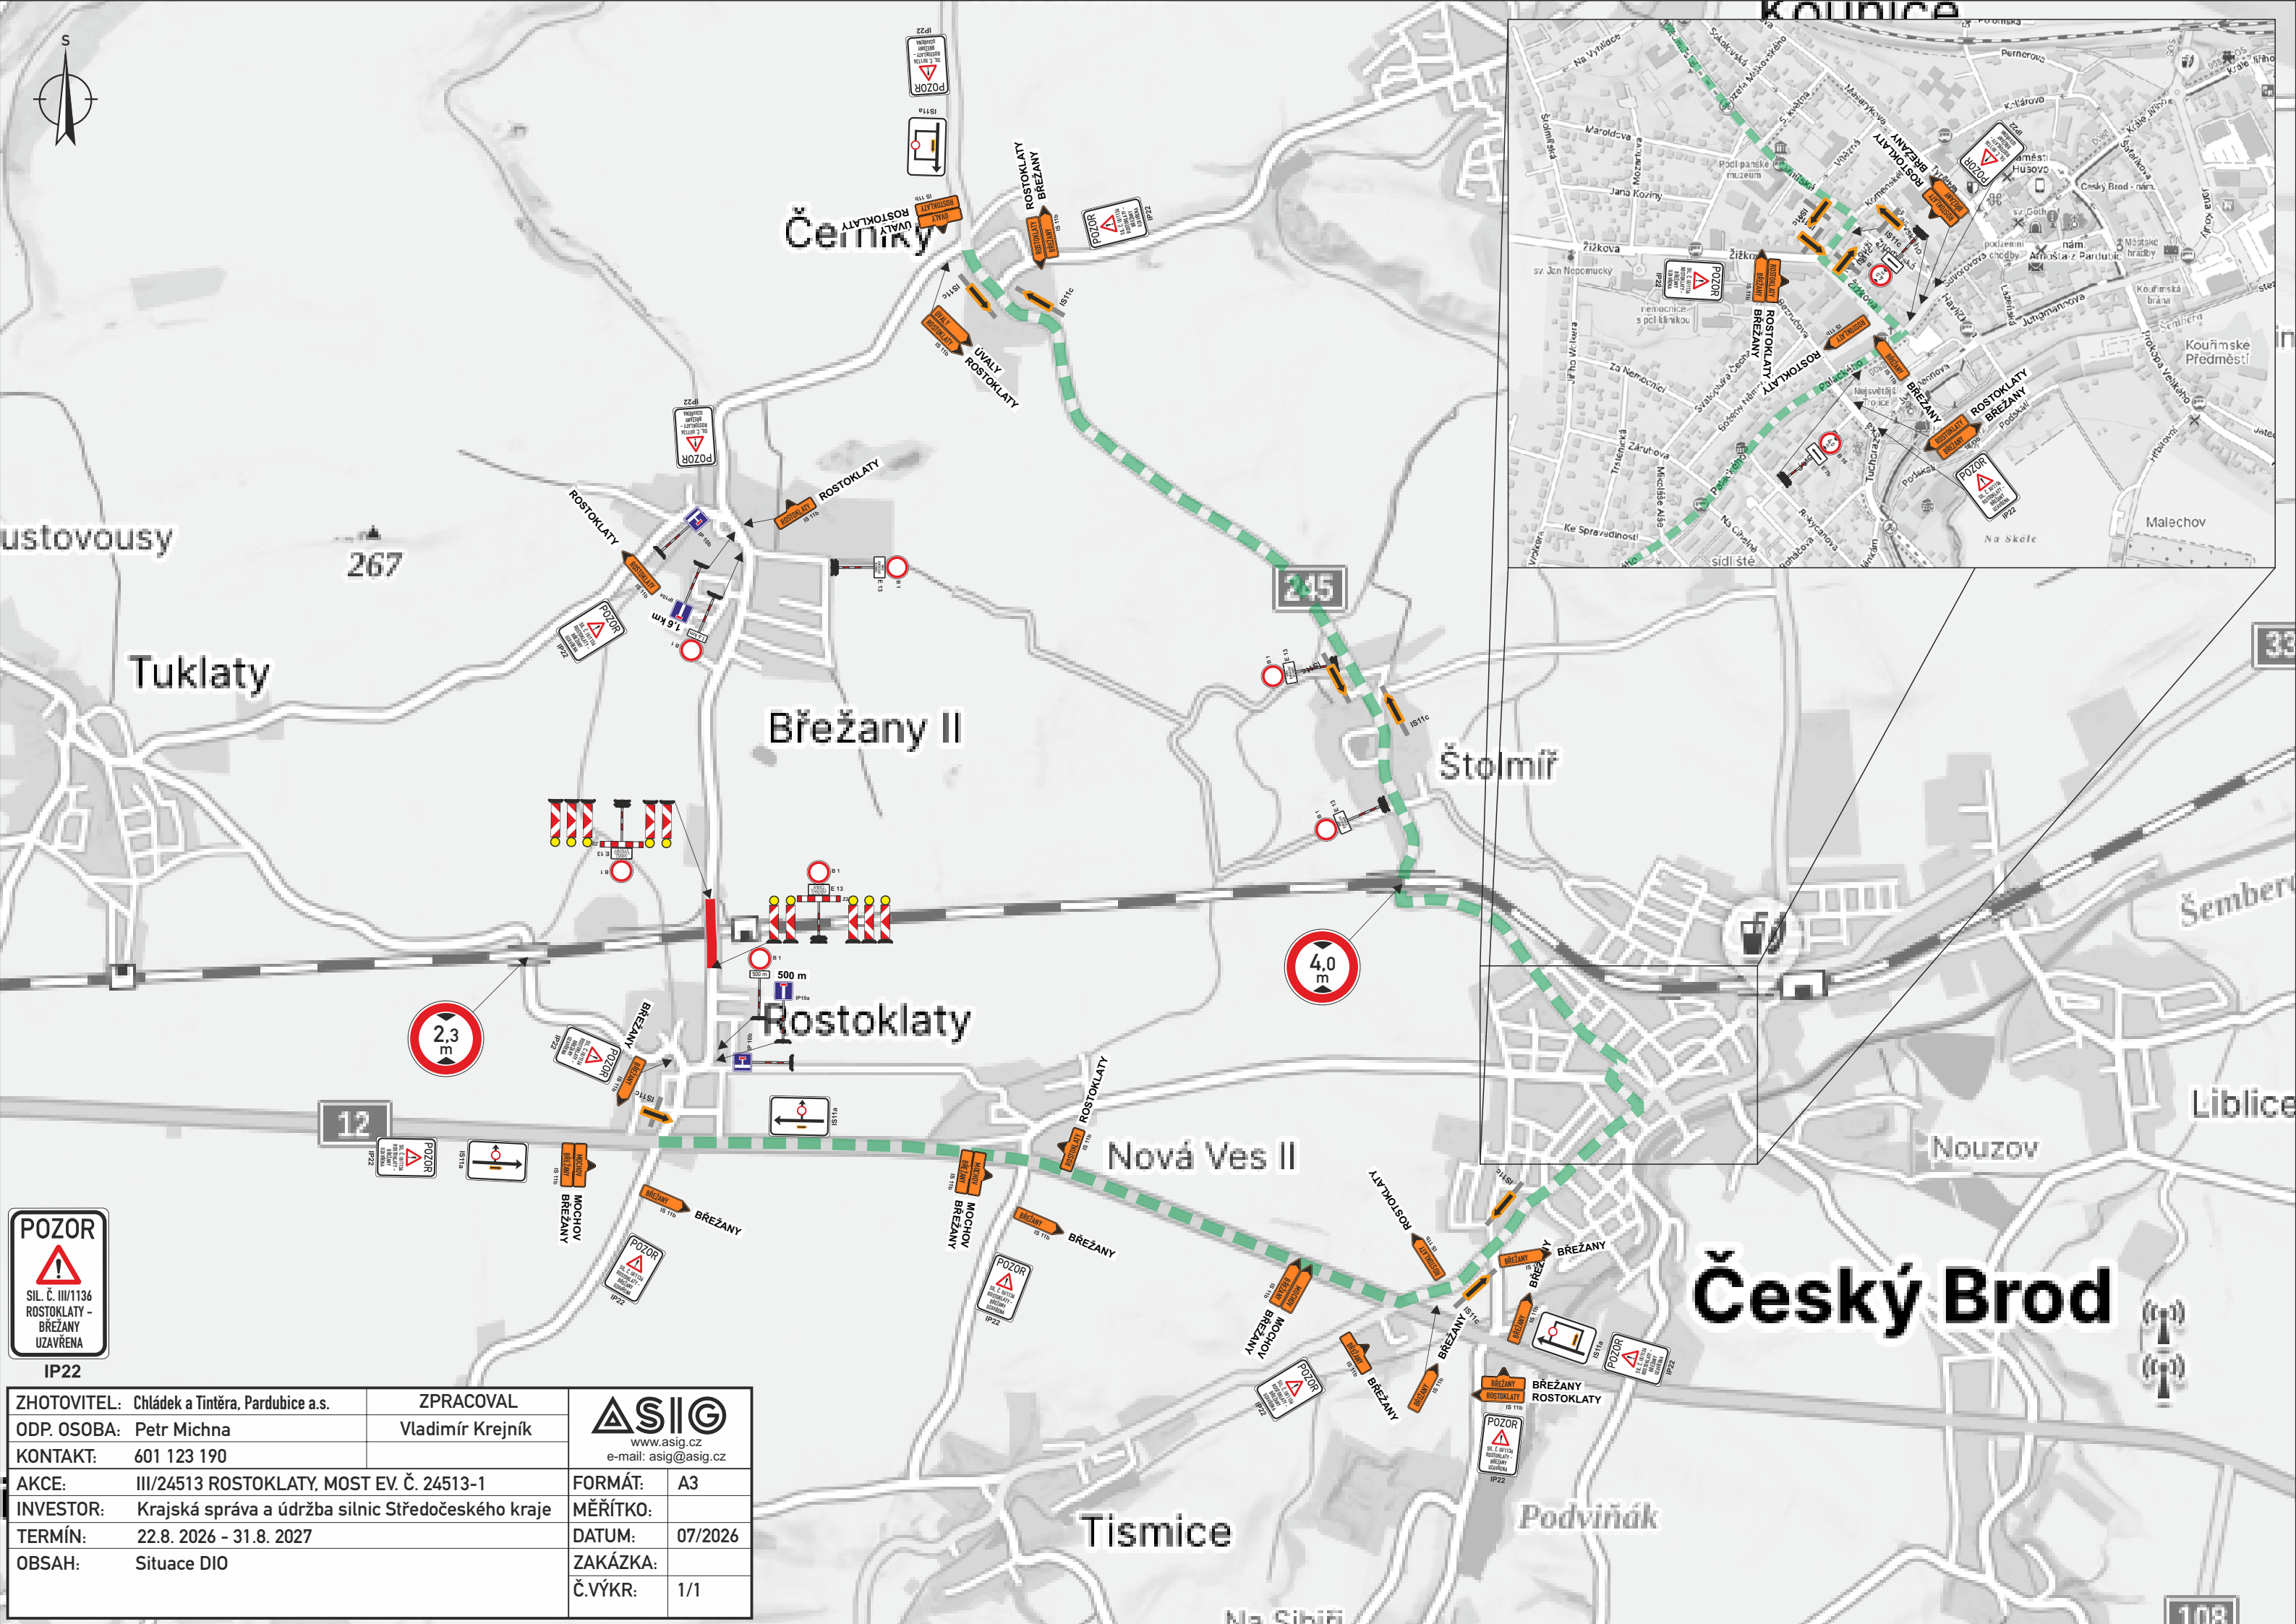

ZHOTOVITEL: Chládek a Tintěra, Pardubice a.s.	ZPRACOVAL	 www.asig.cz e-mail: asig@asig.cz
ODP. OSOBA: Petr Michna	Vladimír Krejník	
KONTAKT: 601 123 190		
AKCE: III/24513 ROSTOKLATY, MOST EV. Č. 24513-1	FORMÁT:	A3
INVESTOR: Krajská správa a údržba silnic Středočeského kraje	MĚŘÍTKO:	
TERMÍN: 22.8. 2026 - 31.8. 2027	DATUM:	07/2026
OBSAH: Situace DIO	ZAKÁZKA:	
	Č.VÝKR:	1/1