
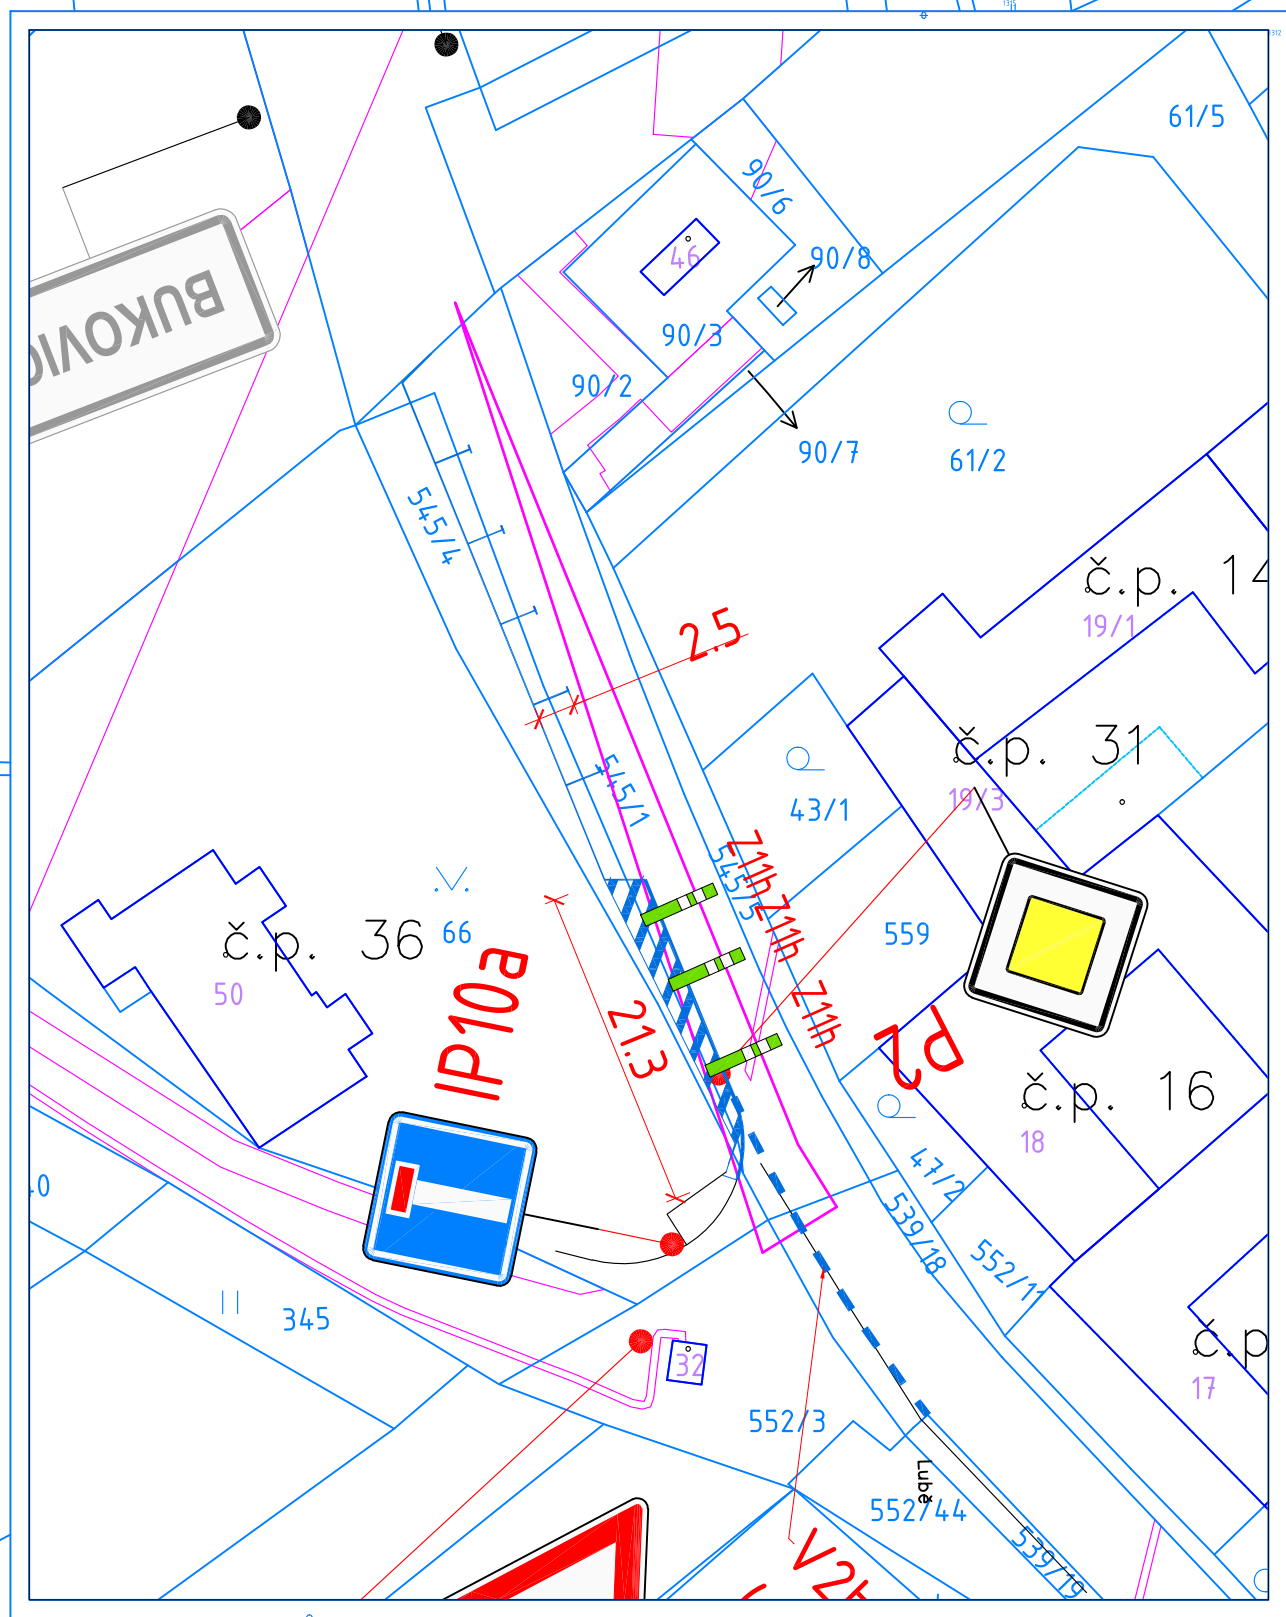


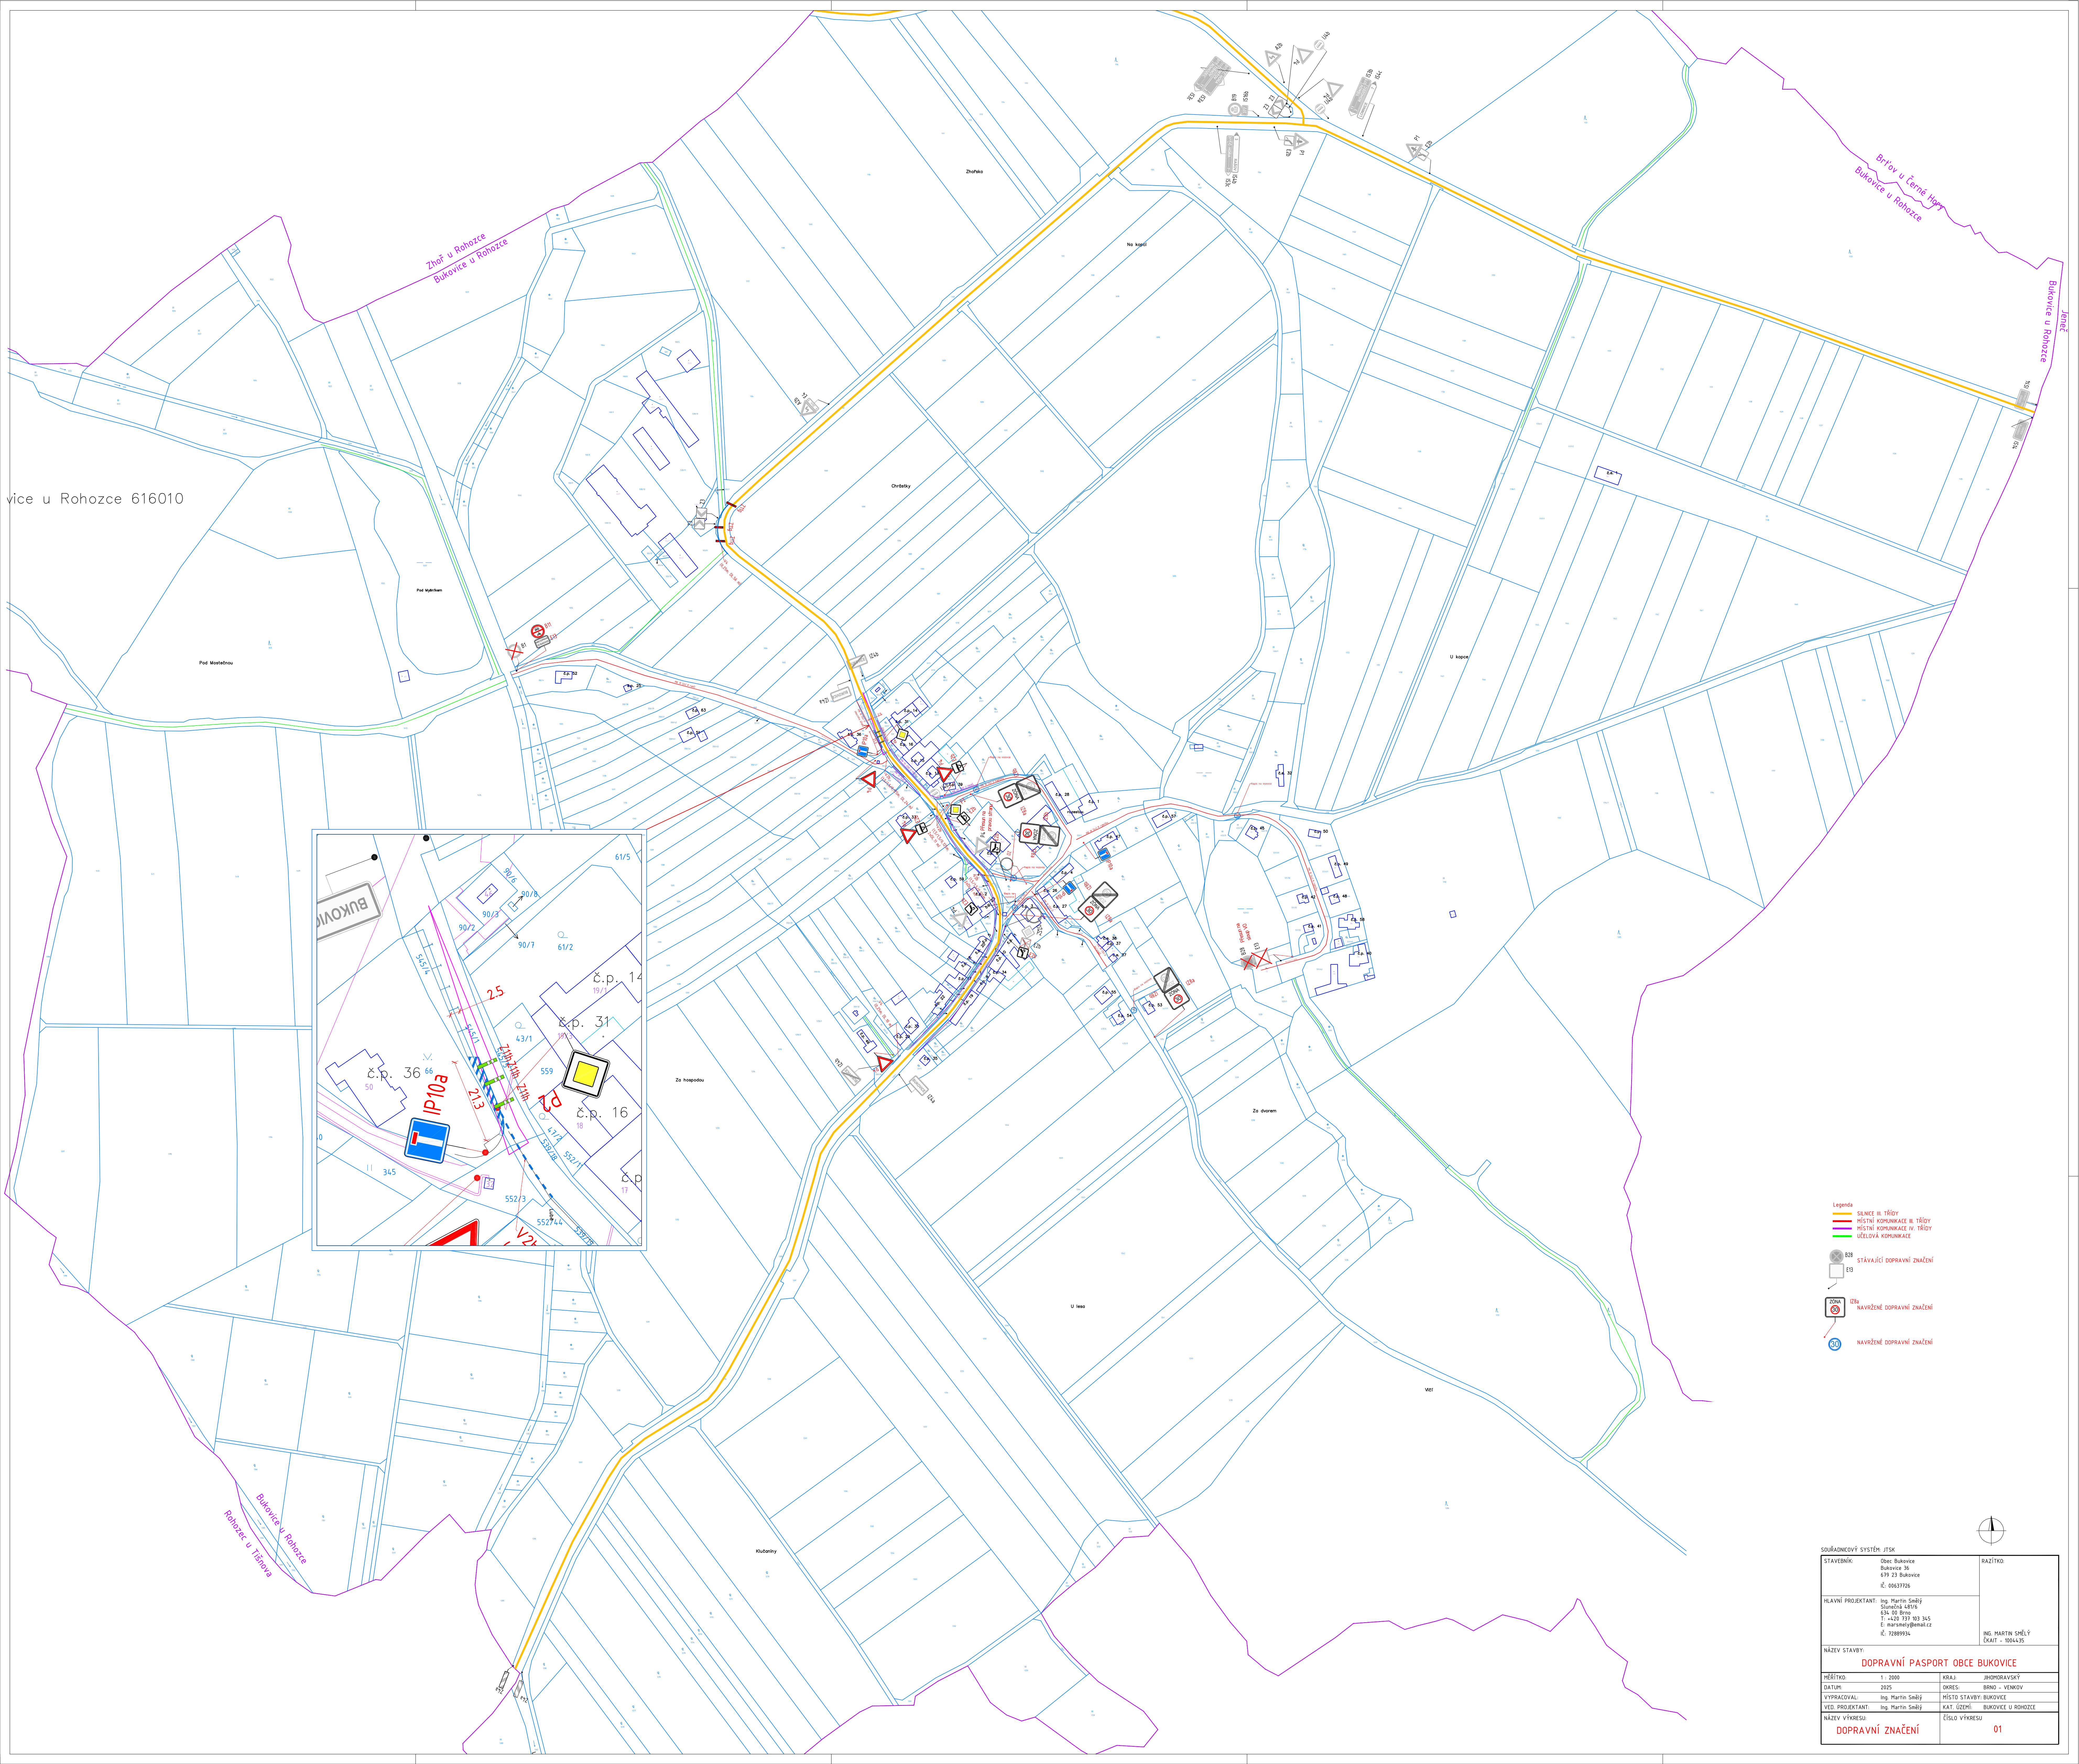

- Legenda
- silnice II. třídy
 - místní komunikace II. třídy
 - místní komunikace IV. třídy
 - účelová komunikace
 - stávající dopravní značení
 - navržené dopravní značení
 - navržené dopravní značení

SOUBAŇOVÝ SYSTÉM: JTSK			
STAVEBNÍK:		RAZÍTKO:	
Obec Bukovice Bukovice 36 679 23 Bukovice IČ: 00637726			
HLAVNÍ PROJEKTANT:			
Ing. Martin Smělý Slunovod 481/6 658 00 Brno T: +420 779 100 345 E: martin@smely.cz IČ: 72889934		ING. MARTIN SMĚLÝ ČKAIT - 104415	
NÁZEV STAVBY:			
DOPRAVNÍ PASPORT OBCE BUKOVICE			
MĚŘÍTKO:		KRAJ:	
1 : 2000		Jihomoravský	
DATUM:		OKRES:	
2025		BRNO - VEJŠOV	
VYPRACOVAL:		MÍSTO STAVBY:	
Ing. Martin Smělý		Bukovice	
VED. PROJEKTANT:		KAT. ÚZEMÍ:	
Ing. Martin Smělý		Bukovice u Rohozce	
NÁZEV VÝKRESU:		ČÍSLO VÝKRESU:	
DOPRAVNÍ ZNAČENÍ		01	