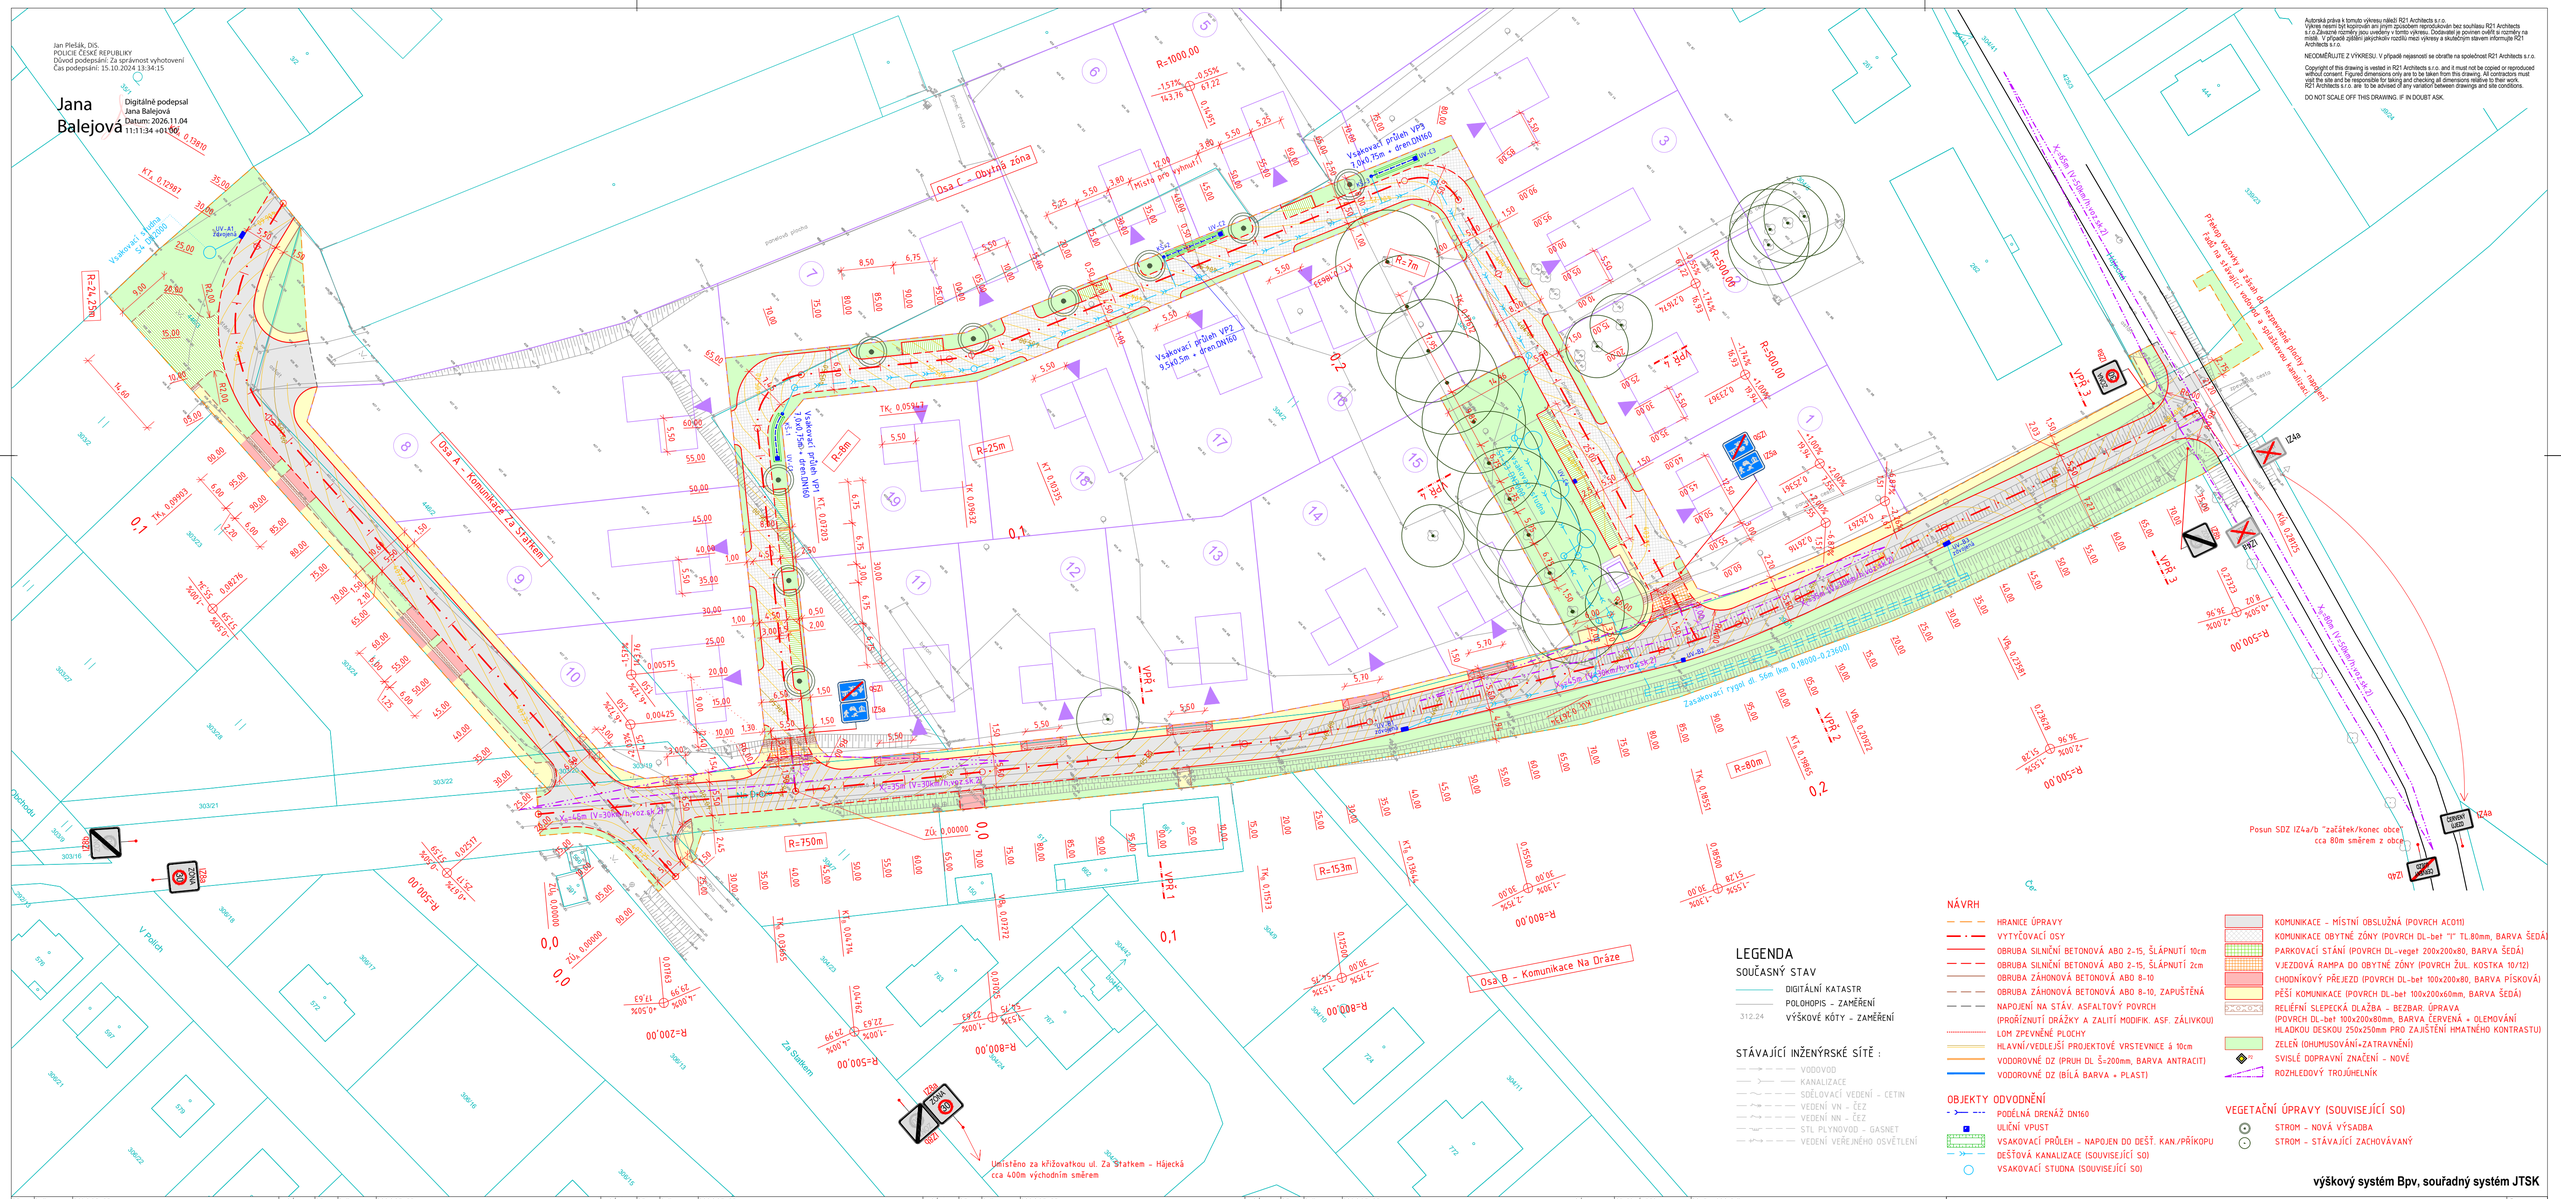

Osa A – Komunikace za Statkem
Osa B – Komunikace Na Dráze
Osa C – Obytná zóna
Za Statkem
V Polích
Vsakovací průleh VP1 3,0x0,75m + drén.DN160
Vsakovací průleh VP2 9,540,5m + drén.DN160
Vsakovací průleh VP3 7,0x0,75m + drén.DN160
Místa pro vymurtí
Zasakovací rýha dl. 56m (km 0,18000-0,23600)
