


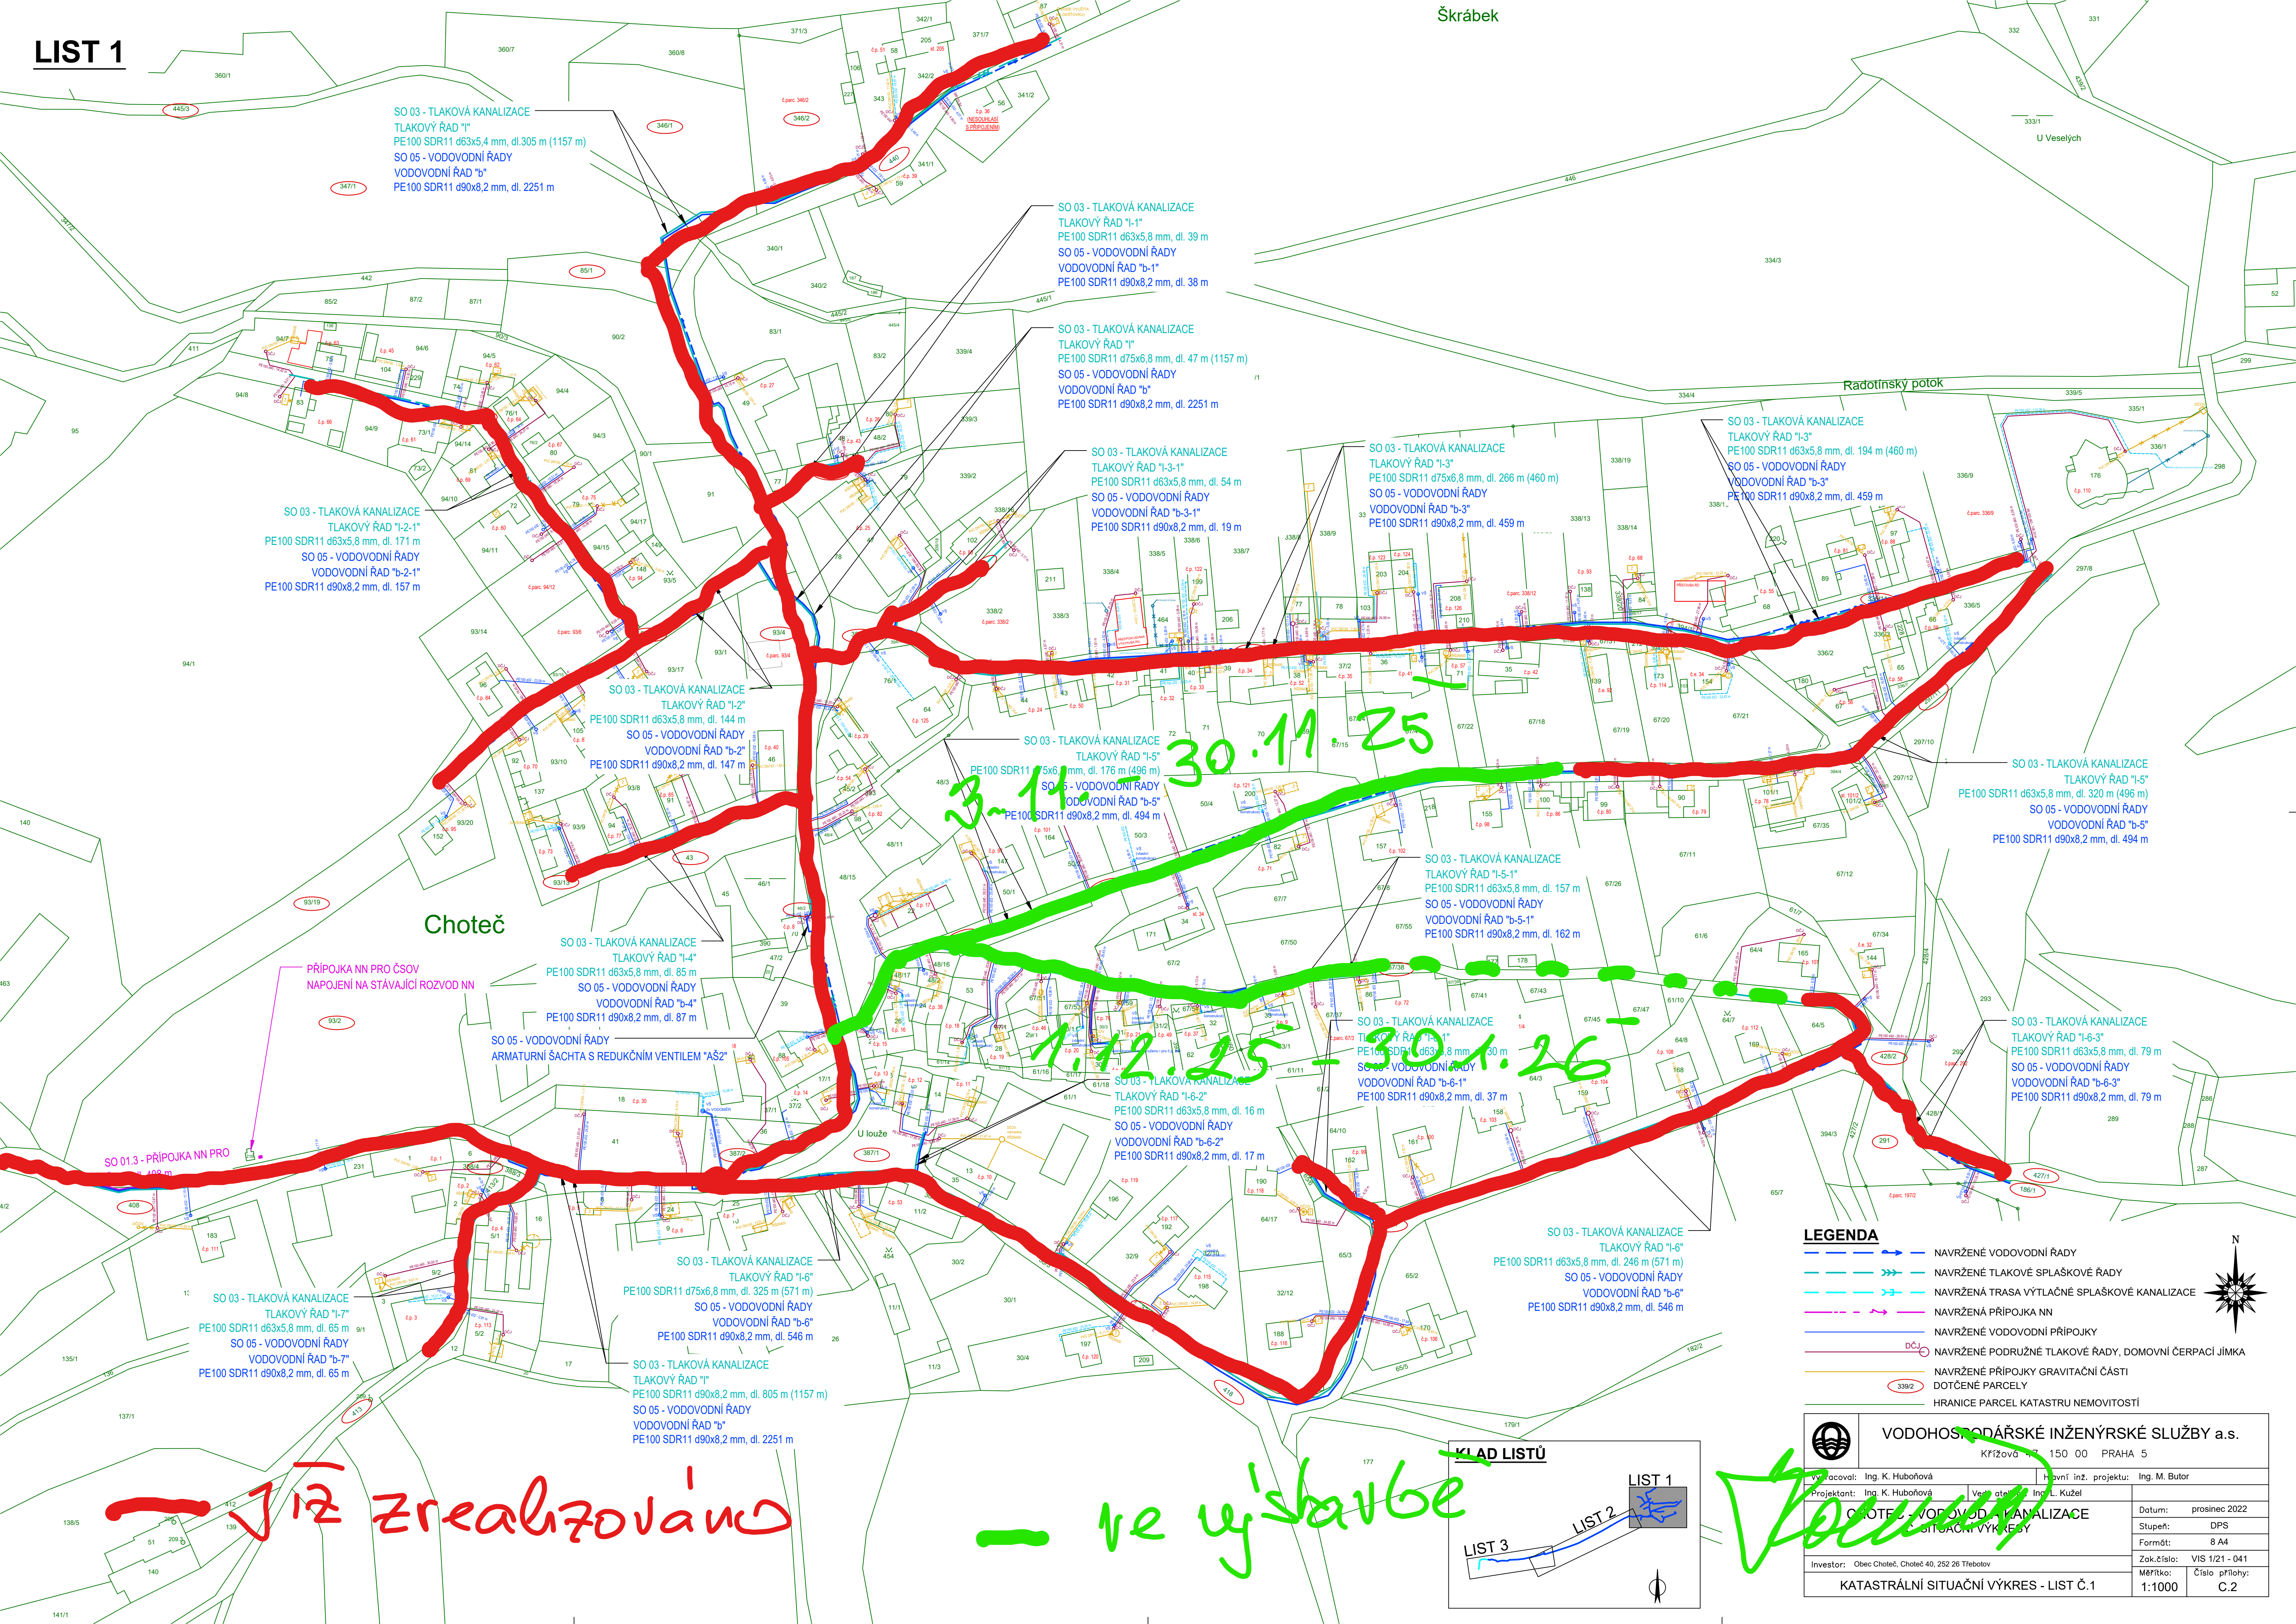

SO 03 - TLAKOVÁ KANALIZACE
TLAKOVÝ ŘÁD "I"
PE100 SDR11 d63x5,4 mm, dl.305 m (1157 m)
SO 05 - VODOVODNÍ ŘÁDY
VODOVODNÍ ŘÁD "b"
PE100 SDR11 d90x8,2 mm, dl. 2251 m

SO 03 - TLAKOVÁ KANALIZACE
TLAKOVÝ ŘÁD "I-1"
PE100 SDR11 d63x5,8 mm, dl. 39 m
SO 05 - VODOVODNÍ ŘÁDY
VODOVODNÍ ŘÁD "b-1"
PE100 SDR11 d90x8,2 mm, dl. 38 m

SO 03 - TLAKOVÁ KANALIZACE
TLAKOVÝ ŘÁD "I"
PE100 SDR11 d75x6,8 mm, dl. 47 m (1157 m)
SO 05 - VODOVODNÍ ŘÁDY
VODOVODNÍ ŘÁD "b"
PE100 SDR11 d90x8,2 mm, dl. 2251 m

SO 03 - TLAKOVÁ KANALIZACE
TLAKOVÝ ŘÁD "I-3-1"
PE100 SDR11 d63x5,8 mm, dl. 54 m
SO 05 - VODOVODNÍ ŘÁDY
VODOVODNÍ ŘÁD "b-3-1"
PE100 SDR11 d90x8,2 mm, dl. 19 m

SO 03 - TLAKOVÁ KANALIZACE
TLAKOVÝ ŘÁD "I-3"
PE100 SDR11 d75x6,8 mm, dl. 266 m (460 m)
SO 05 - VODOVODNÍ ŘÁDY
VODOVODNÍ ŘÁD "b-3"
PE100 SDR11 d90x8,2 mm, dl. 459 m

SO 03 - TLAKOVÁ KANALIZACE
TLAKOVÝ ŘÁD "I-3"
PE100 SDR11 d63x5,8 mm, dl. 194 m (460 m)
SO 05 - VODOVODNÍ ŘÁDY
VODOVODNÍ ŘÁD "b-3"
PE100 SDR11 d90x8,2 mm, dl. 459 m

SO 03 - TLAKOVÁ KANALIZACE
TLAKOVÝ ŘÁD "I-2-1"
PE100 SDR11 d63x5,8 mm, dl. 171 m
SO 05 - VODOVODNÍ ŘÁDY
VODOVODNÍ ŘÁD "b-2-1"
PE100 SDR11 d90x8,2 mm, dl. 157 m

SO 03 - TLAKOVÁ KANALIZACE
TLAKOVÝ ŘÁD "I-2"
PE100 SDR11 d63x5,8 mm, dl. 144 m
SO 05 - VODOVODNÍ ŘÁDY
VODOVODNÍ ŘÁD "b-2"
PE100 SDR11 d90x8,2 mm, dl. 147 m

SO 03 - TLAKOVÁ KANALIZACE
TLAKOVÝ ŘÁD "I-5"
PE100 SDR11 d75x6,8 mm, dl. 176 m (496 m)
SO 05 - VODOVODNÍ ŘÁDY
VODOVODNÍ ŘÁD "b-5"
PE100 SDR11 d90x8,2 mm, dl. 494 m

SO 03 - TLAKOVÁ KANALIZACE
TLAKOVÝ ŘÁD "I-5"
PE100 SDR11 d63x5,8 mm, dl. 320 m (496 m)
SO 05 - VODOVODNÍ ŘÁDY
VODOVODNÍ ŘÁD "b-5"
PE100 SDR11 d90x8,2 mm, dl. 494 m

SO 03 - TLAKOVÁ KANALIZACE
TLAKOVÝ ŘÁD "I-5-1"
PE100 SDR11 d63x5,8 mm, dl. 157 m
SO 05 - VODOVODNÍ ŘÁDY
VODOVODNÍ ŘÁD "b-5-1"
PE100 SDR11 d90x8,2 mm, dl. 162 m

SO 03 - TLAKOVÁ KANALIZACE

SO 03 - TLAKOVÁ KANALIZACE
TLAKOVÝ ŘÁD "I-6-3"
PE100 SDR11 d63x5,8 mm, dl. 79 m
SO 05 - VODOVODNÍ ŘÁDY
VODOVODNÍ ŘÁD "b-6-3"
PE100 SDR11 d90x8,2 mm, dl. 79 m

SO 03 - TLAKOVÁ KANALIZACE
TLAKOVÝ ŘÁD "I-4"
PE100 SDR11 d63x5,8 mm, dl. 85 m
SO 05 - VODOVODNÍ ŘÁDY
VODOVODNÍ ŘÁD "b-4"
PE100 SDR11 d90x8,2 mm, dl. 87 m

SO 05 - VODOVODNÍ ŘÁDY
ARMATURNÍ ŠACHTA S REDUKČNÍM VENTILEM "AŠ2"

SO 03 - TLAKOVÁ KANALIZACE
TLAKOVÝ ŘÁD "I-6-2"
PE100 SDR11 d63x5,8 mm, dl. 16 m
SO 05 - VODOVODNÍ ŘÁDY
VODOVODNÍ ŘÁD "b-6-2"
PE100 SDR11 d90x8,2 mm, dl. 17 m

SO 03 - TLAKOVÁ KANALIZACE
TLAKOVÝ ŘÁD "I-6"
PE100 SDR11 d63x5,8 mm, dl. 246 m (571 m)
SO 05 - VODOVODNÍ ŘÁDY
VODOVODNÍ ŘÁD "b-6"
PE100 SDR11 d90x8,2 mm, dl. 546 m

SO 03 - TLAKOVÁ KANALIZACE
TLAKOVÝ ŘÁD "I-6"
PE100 SDR11 d75x6,8 mm, dl. 325 m (571 m)
SO 05 - VODOVODNÍ ŘÁDY
VODOVODNÍ ŘÁD "b-6"
PE100 SDR11 d90x8,2 mm, dl. 546 m

SO 03 - TLAKOVÁ KANALIZACE
TLAKOVÝ ŘÁD "I"
PE100 SDR11 d90x8,2 mm, dl. 805 m (1157 m)
SO 05 - VODOVODNÍ ŘÁDY
VODOVODNÍ ŘÁD "b"
PE100 SDR11 d90x8,2 mm, dl. 2251 m


SO 03 - TLAKOVÁ KANALIZACE
TLAKOVÝ ŘÁD "I-7"
PE100 SDR11 d63x5,8 mm, dl. 65 m
SO 05 - VODOVODNÍ ŘÁDY
VODOVODNÍ ŘÁD "b-7"
PE100 SDR11 d90x8,2 mm, dl. 65 m

PŘÍPOJKA NN PRO ČSOV
NAPOJENÍ NA STÁVAJÍCÍ ROZVOD NN

SO 01.3 - PŘÍPOJKA NN PRO
ČSOV

- LEGENDA**
- NAVŘENÉ VODOVODNÍ ŘÁDY
 - NAVŘENÉ TLAKOVÉ SPLÁŠKOVÉ ŘÁDY
 - NAVŘENÁ TRASA VÝTLAČNÉ SPLÁŠKOVÉ KANALIZACE
 - NAVŘENÁ PŘÍPOJKA NN
 - NAVŘENÉ VODOVODNÍ PŘÍPOJKY
 - NAVŘENÉ PODRUŽNÉ TLAKOVÉ ŘÁDY, DOMOVNÍ ČERPAČÍ JÍMKY
 - NAVŘENÉ PŘÍPOJKY GRAVITAČNÍ ČÁSTI
 - DOTČENÉ PARCELY
 - HRANICE PARCEL KATASTRU NEMOVITOSTÍ

		VODOHOSPODÁŘSKÉ INŽENÝRSKÉ SLUŽBY a.s.	
Křižová 150 00 PRAHA 5			
Vypracoval: Ing. K. Huboňová		Hlavní inž. projektu: Ing. M. Butor	
Projektant: Ing. K. Huboňová		Vedoucí inž. projektu: Ing. L. Kužel	
Objekt: CHOTĚČ - VODOVODNÍ KANALIZACE		Datum: prosinec 2022	
SITUAČNÍ VÝKRES		Stupeň: DPS	
Investor: Obec Choteč, Choteč 40, 252 26 Třebotov		Formát: A4	
KATASTRÁLNÍ SITUAČNÍ VÝKRES - LIST Č.1		Zak.číslo: VIS 1/21 - 041	
		Měřítko: 1:1000	Číslo přílohy: C.2

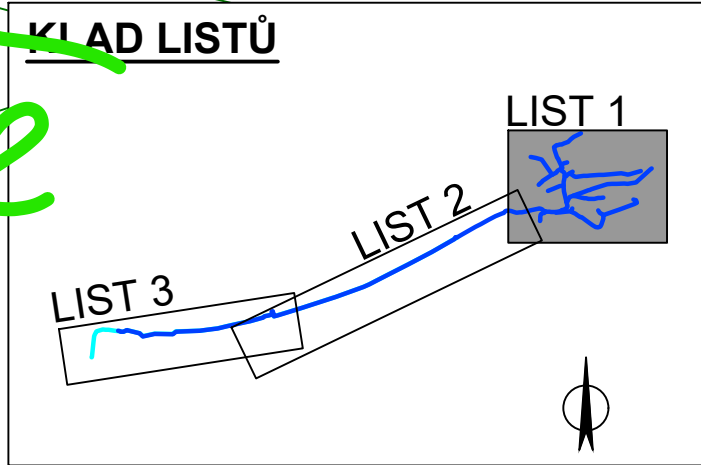

— již zrealizováno

— ve výstavbě











