

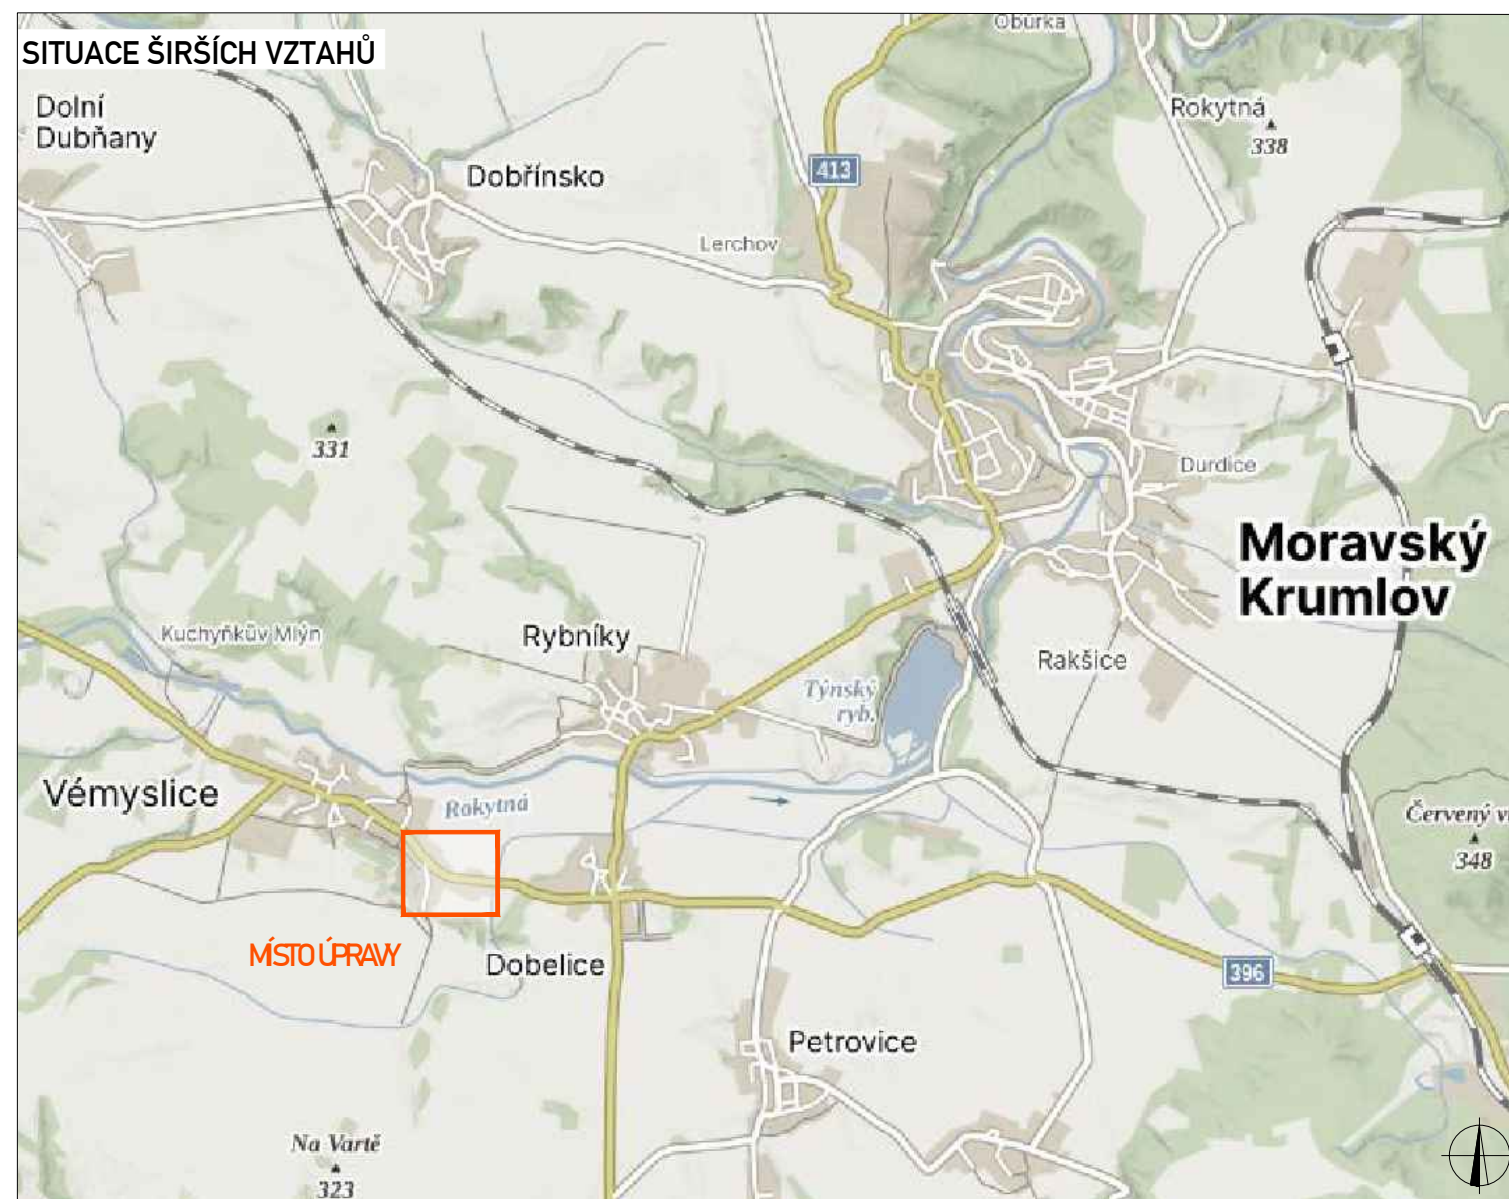
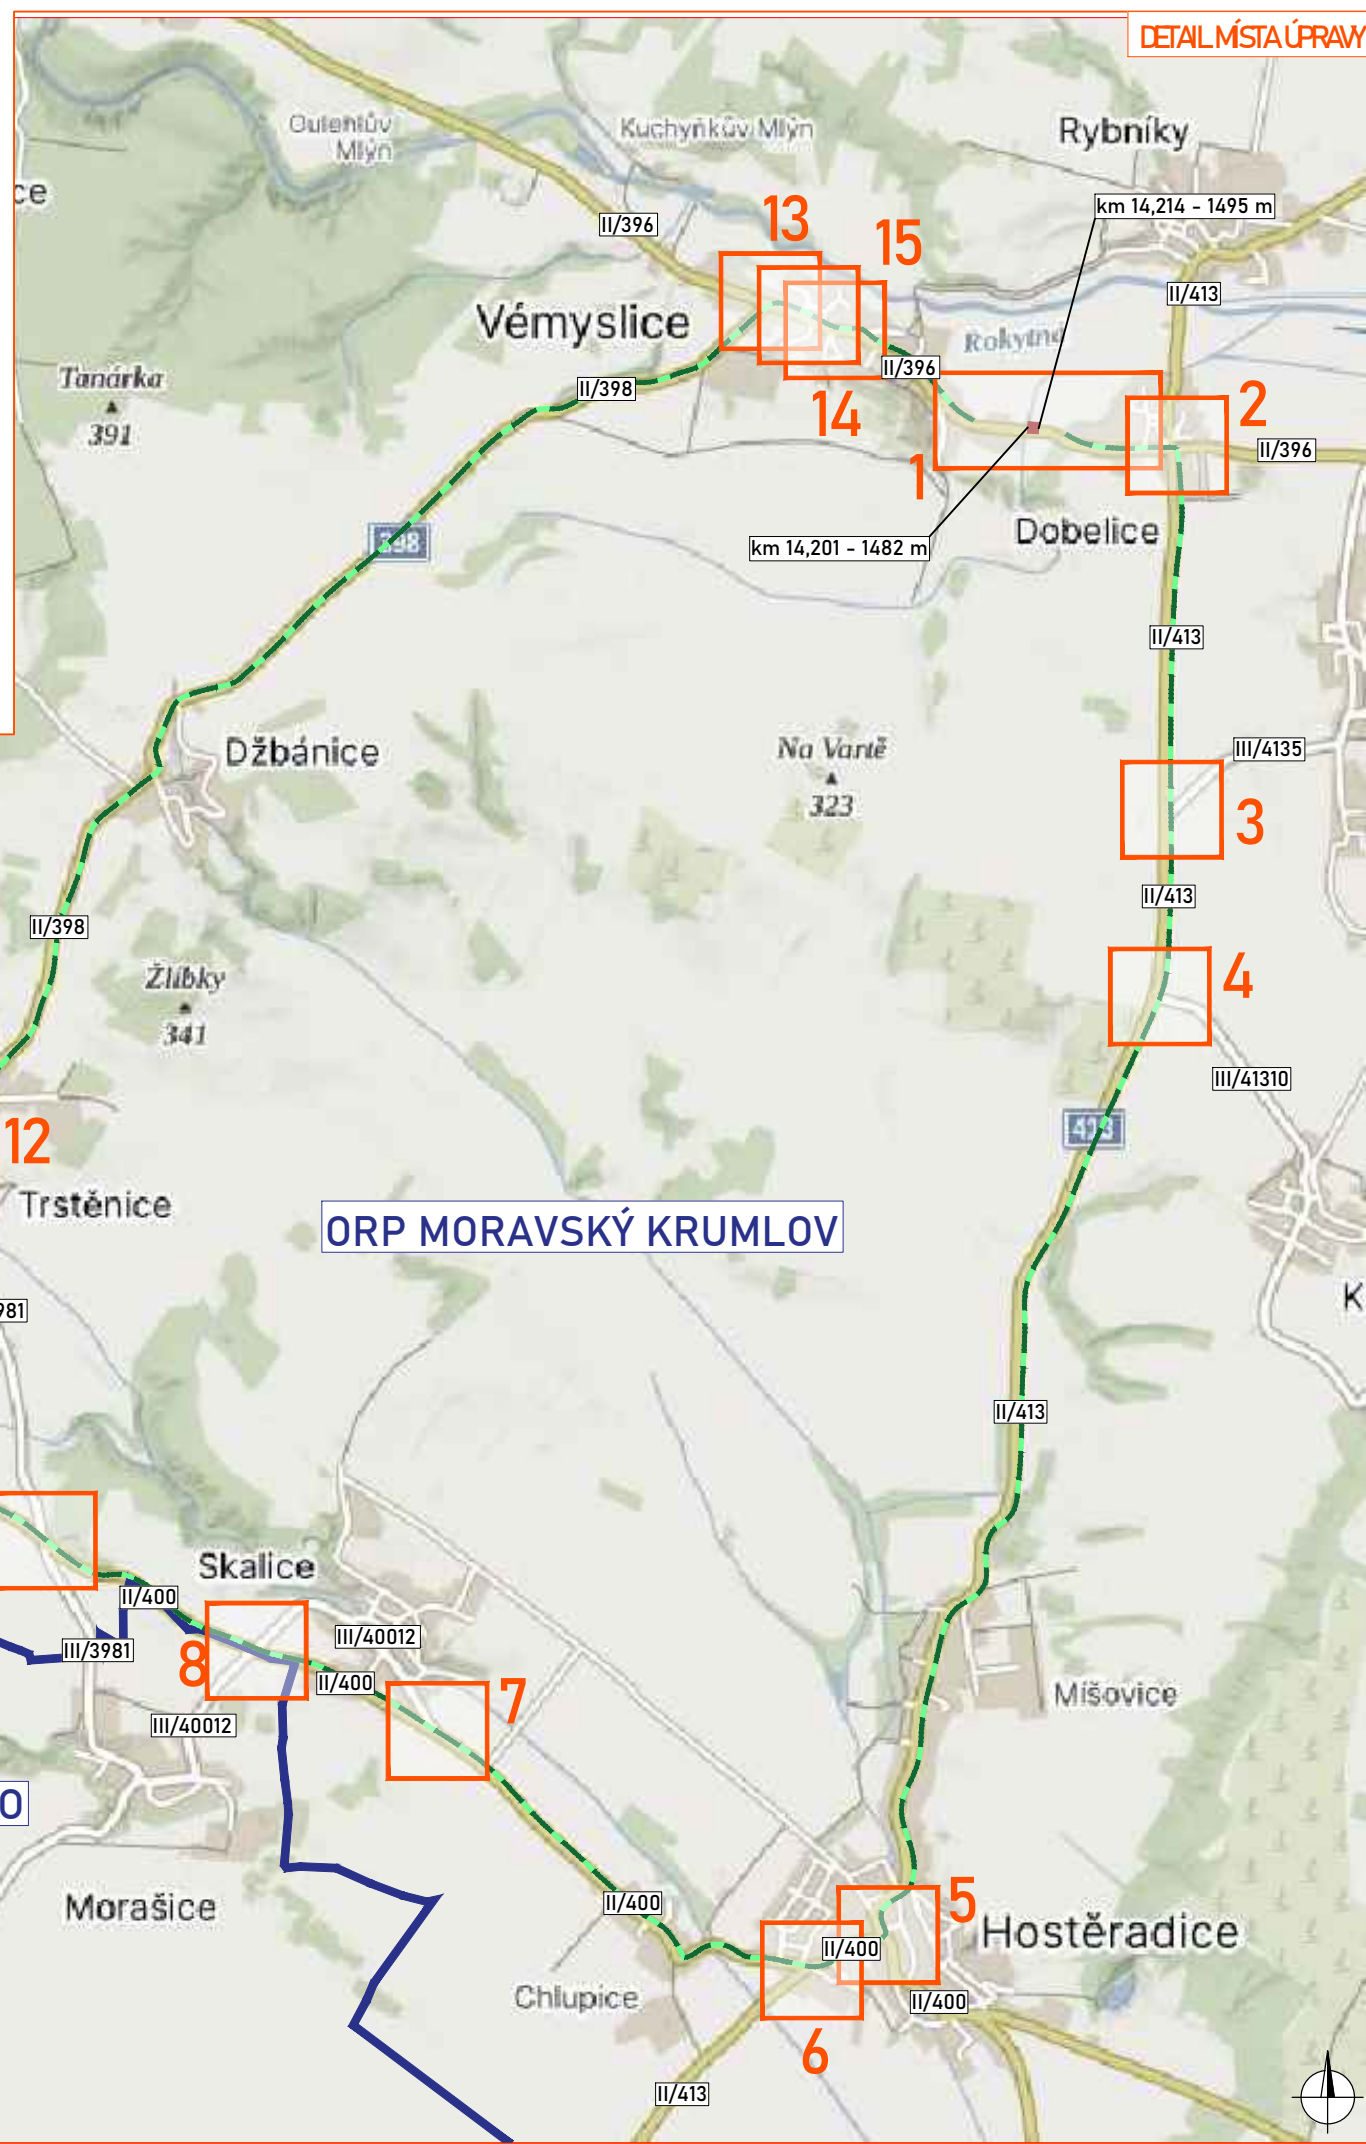
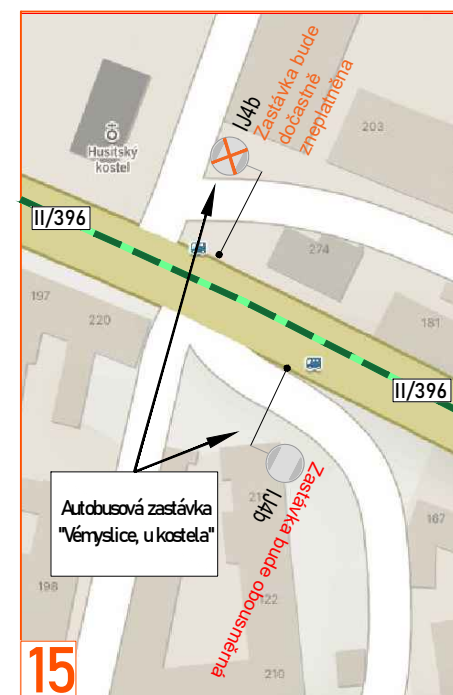
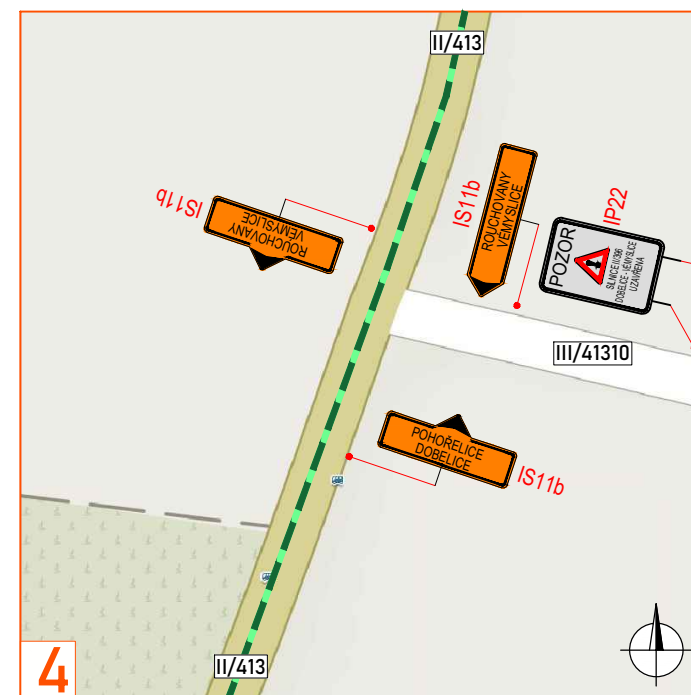


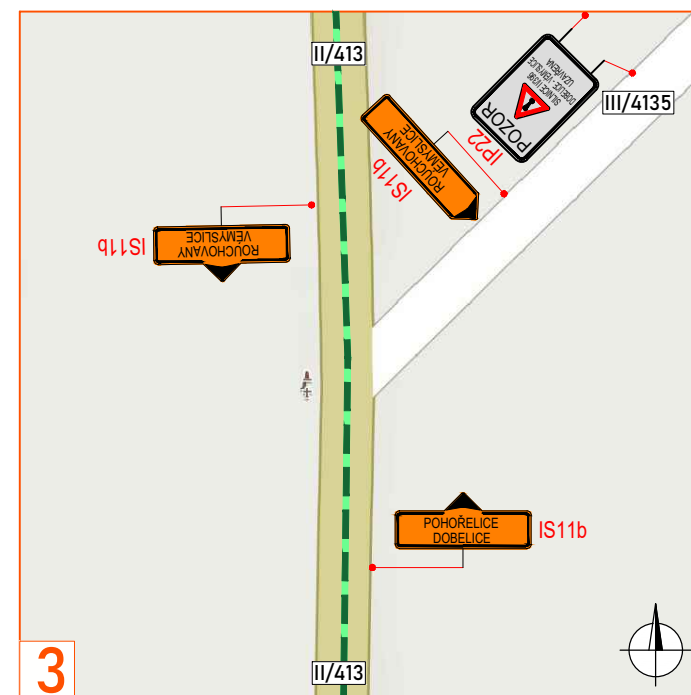


LEGENDA	
	TRVALÉ SVISLÉ DOPRAVNÍ ZNAČENÍ
	DOČASNÉ ZNEPLATNĚNÉ TRVALÉ DOPRAVNÍ ZNAČENÍ
	NAVRŽENÉ PŘECHODNÉ DOPRAVNÍ ZNAČENÍ
	UZAVŘENÝ ÚSEK
	OBJÍZDNÁ TRASA
	HRANICE ORP


Použitá dopravní značení bude v základní velikosti a v reflexním provedení tř.1
K návrhu dopravního značení bylo využito: TP 65 Zásady pro dopravní značení na pozemních komunikacích,

VYPRACOVAL:	Michal Příbylík		
Kontroloval:	Bc. Lukáš Vonderka, MBA		
NAZEV STAVBY: II/396 most ev.č.396-007 přes Ledvický potok za Vémyslicemi Objízdná trasa		ČÍSLO ZAKÁZKY: 206/2026	
OBSAH: DOPRAVNĚ - INŽENÝRSKÁ OPATŘENÍ		FORMÁT: 5x A4	
		ŮČEL: RDS	
		ČÍSLO PŘÍLOHY: 01	
		DATUM: 07/2026	

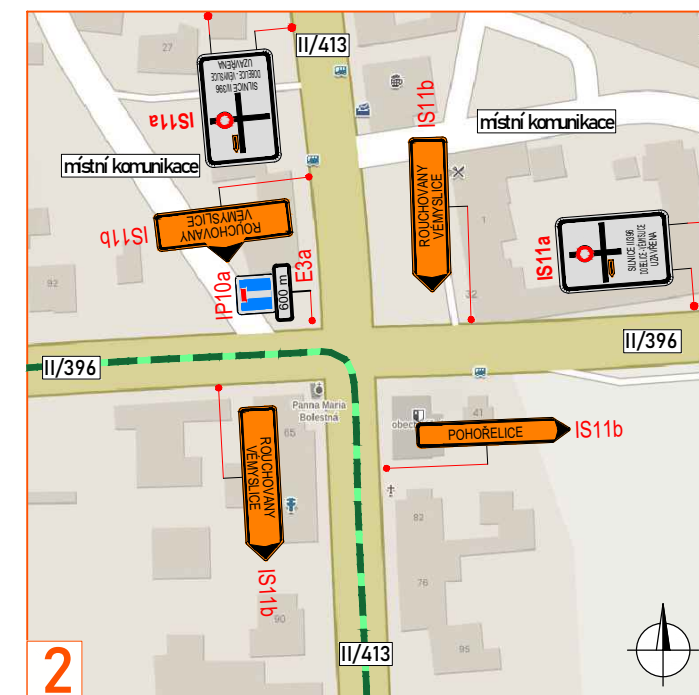


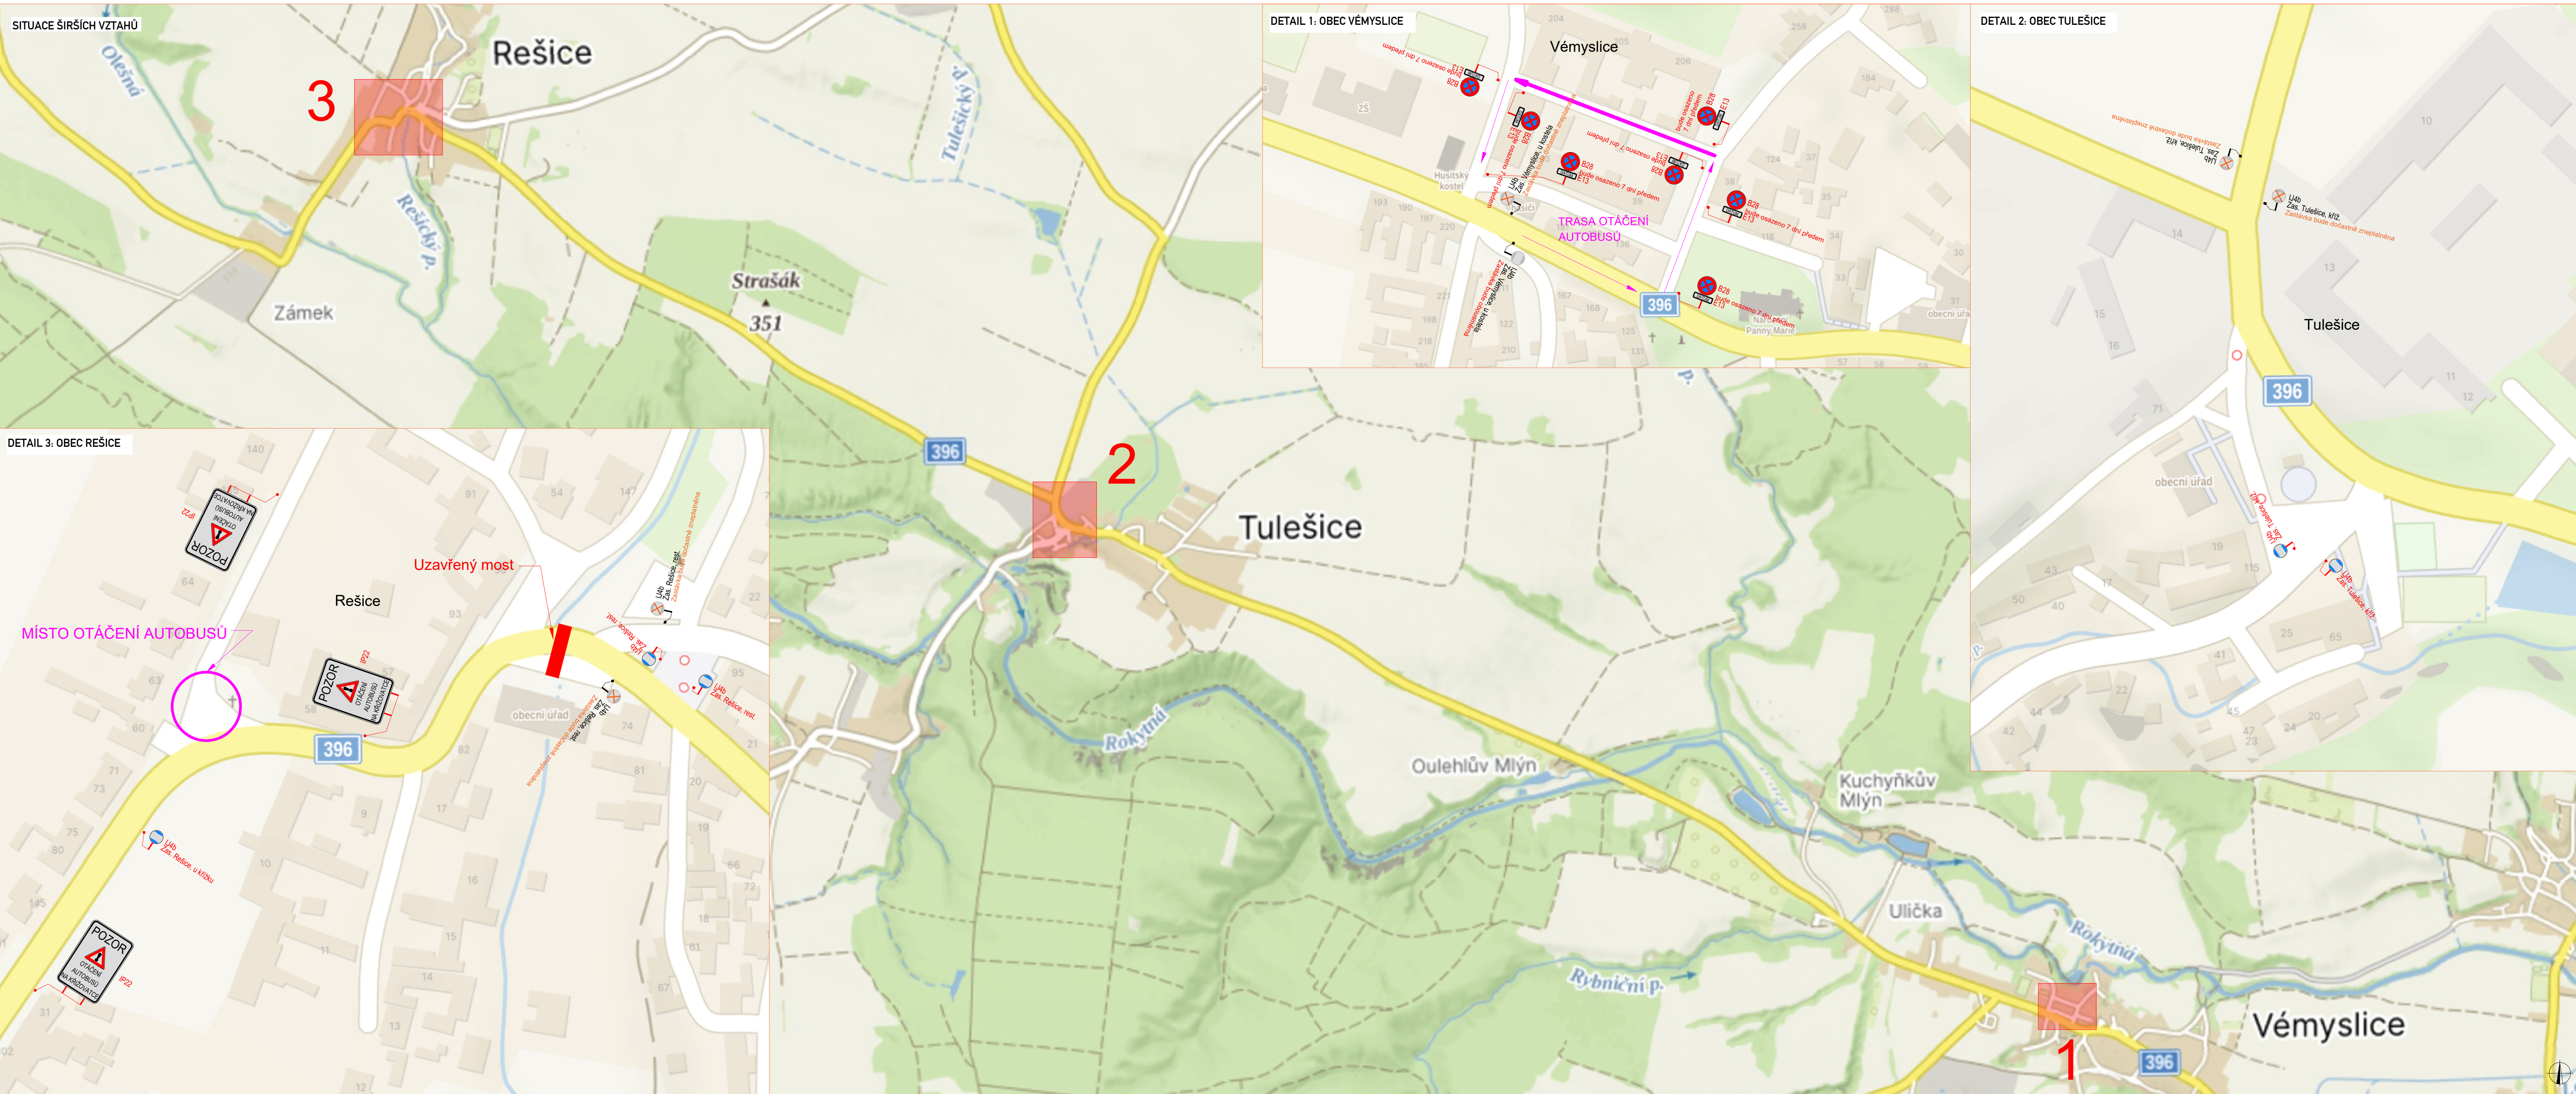

DETAIL 3: OBEC REŠICE

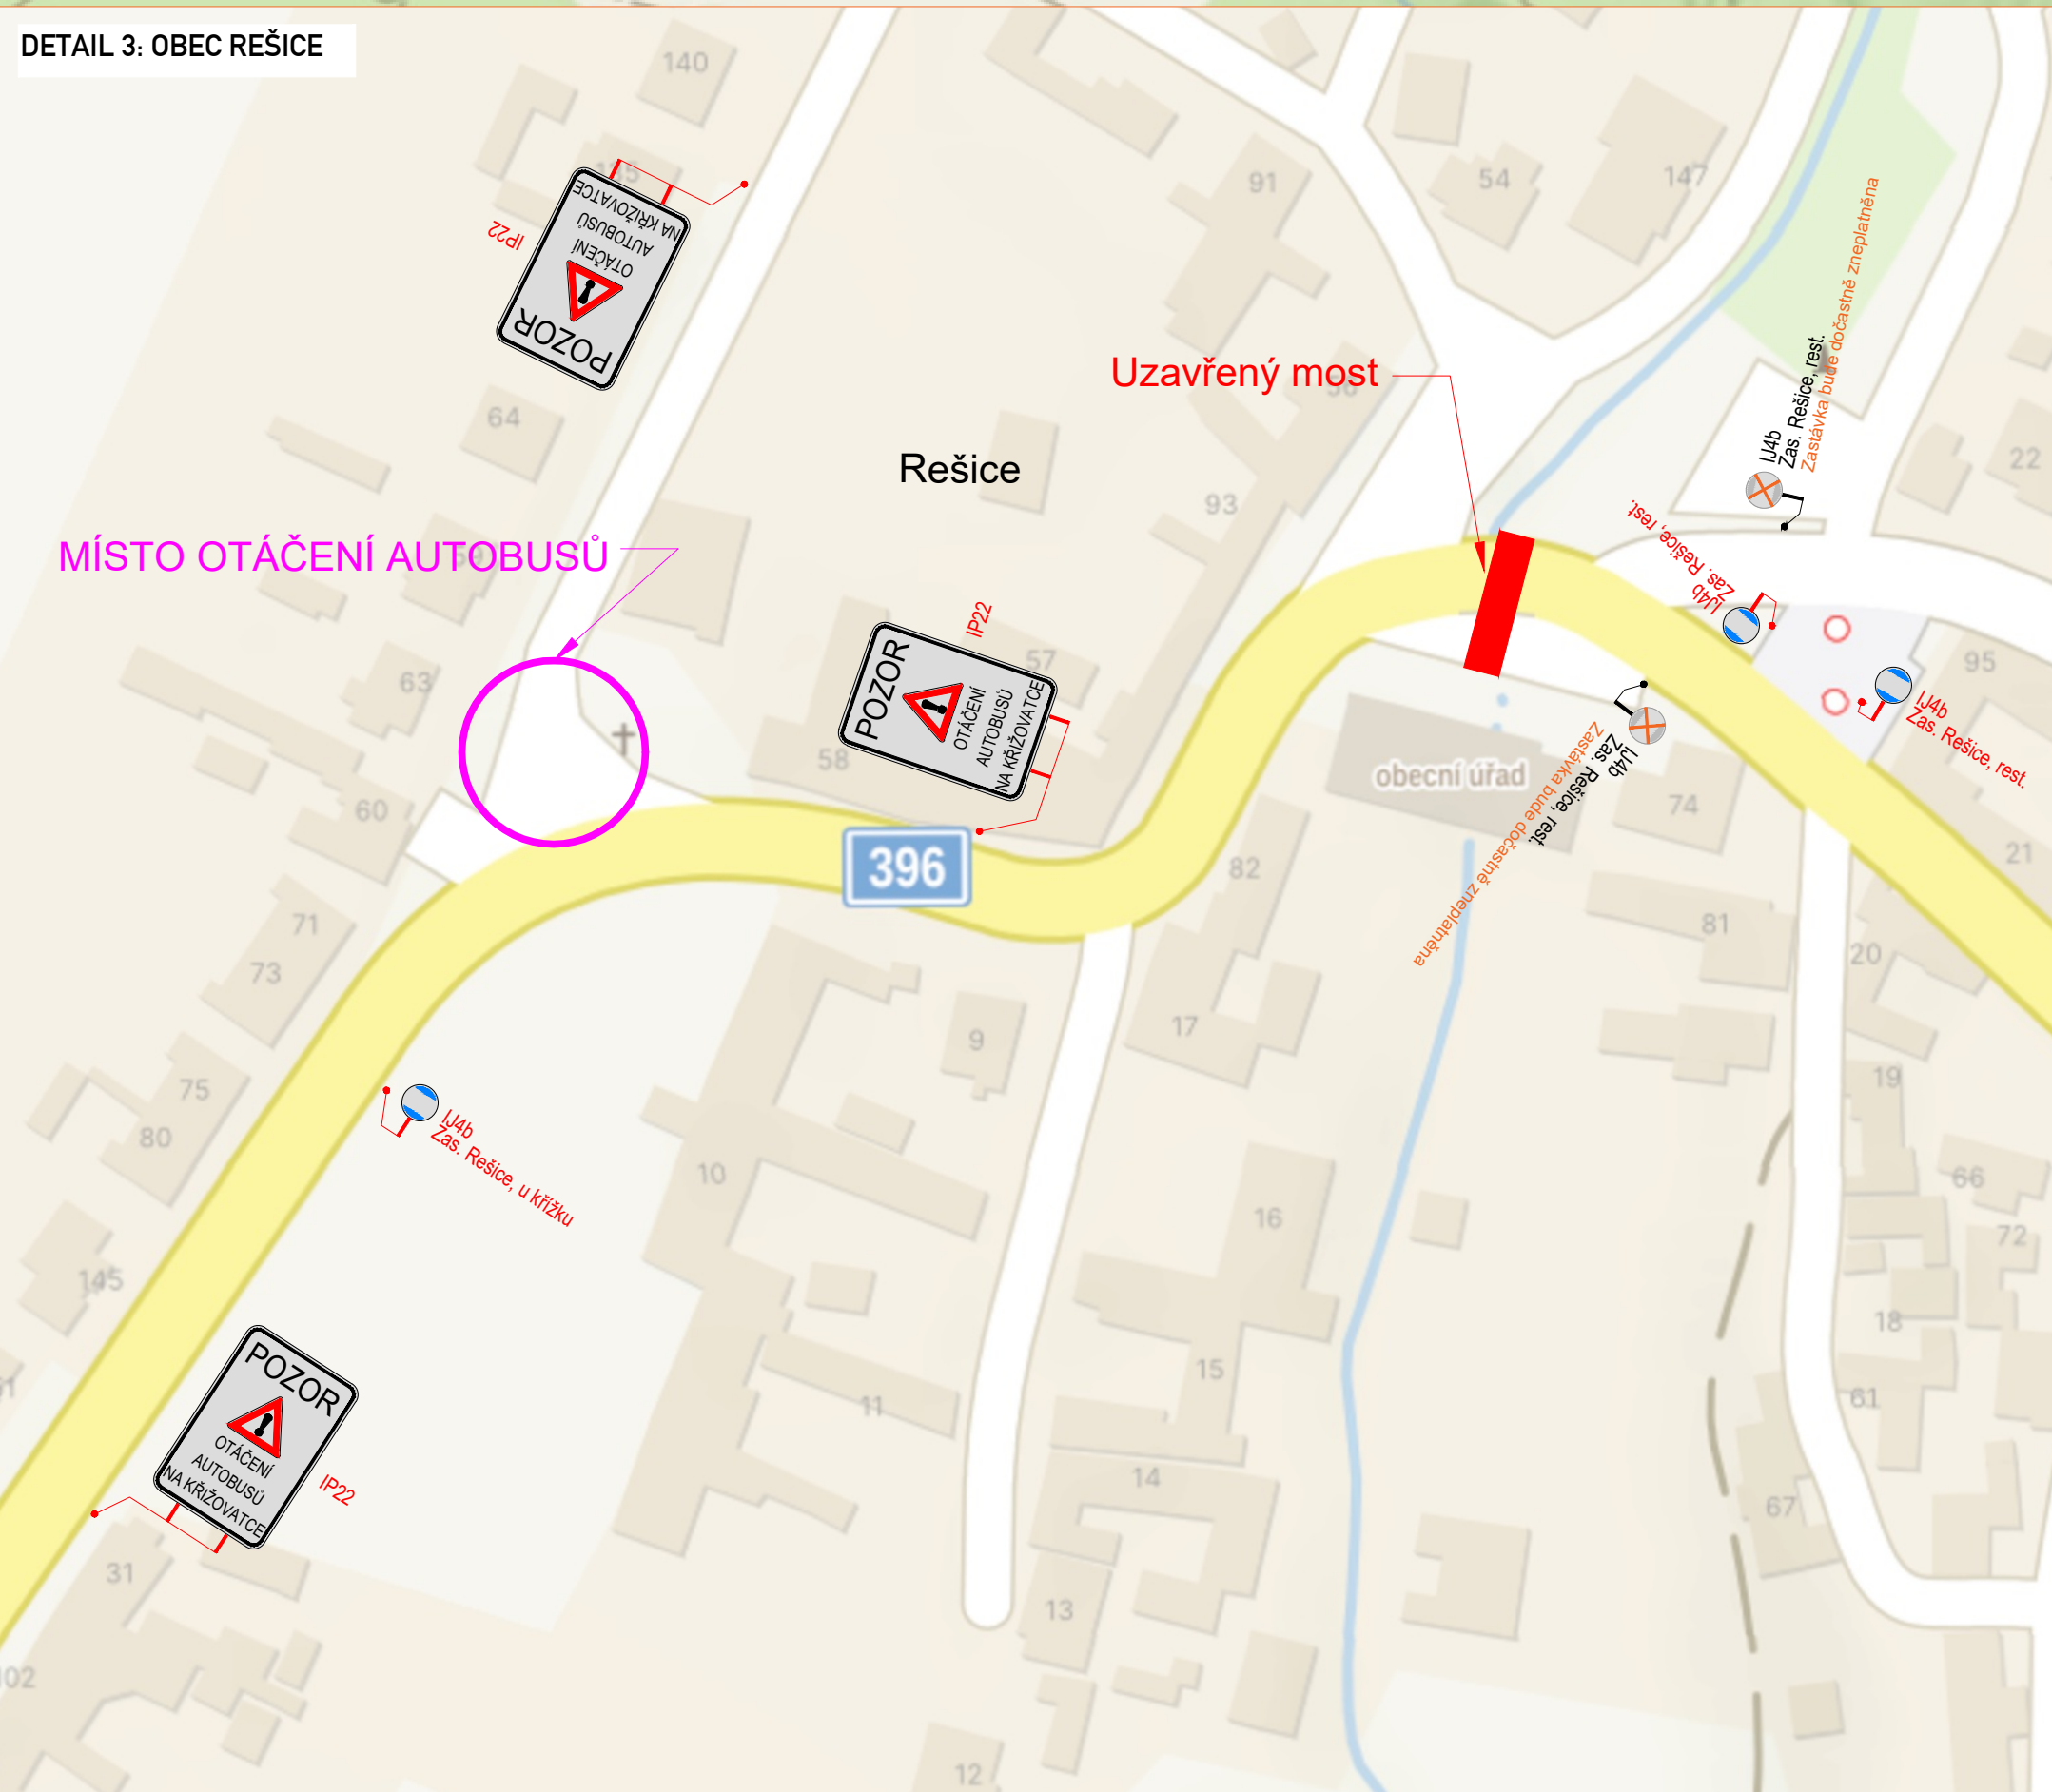

DETAIL 1: OBEC VÉMYSLICE

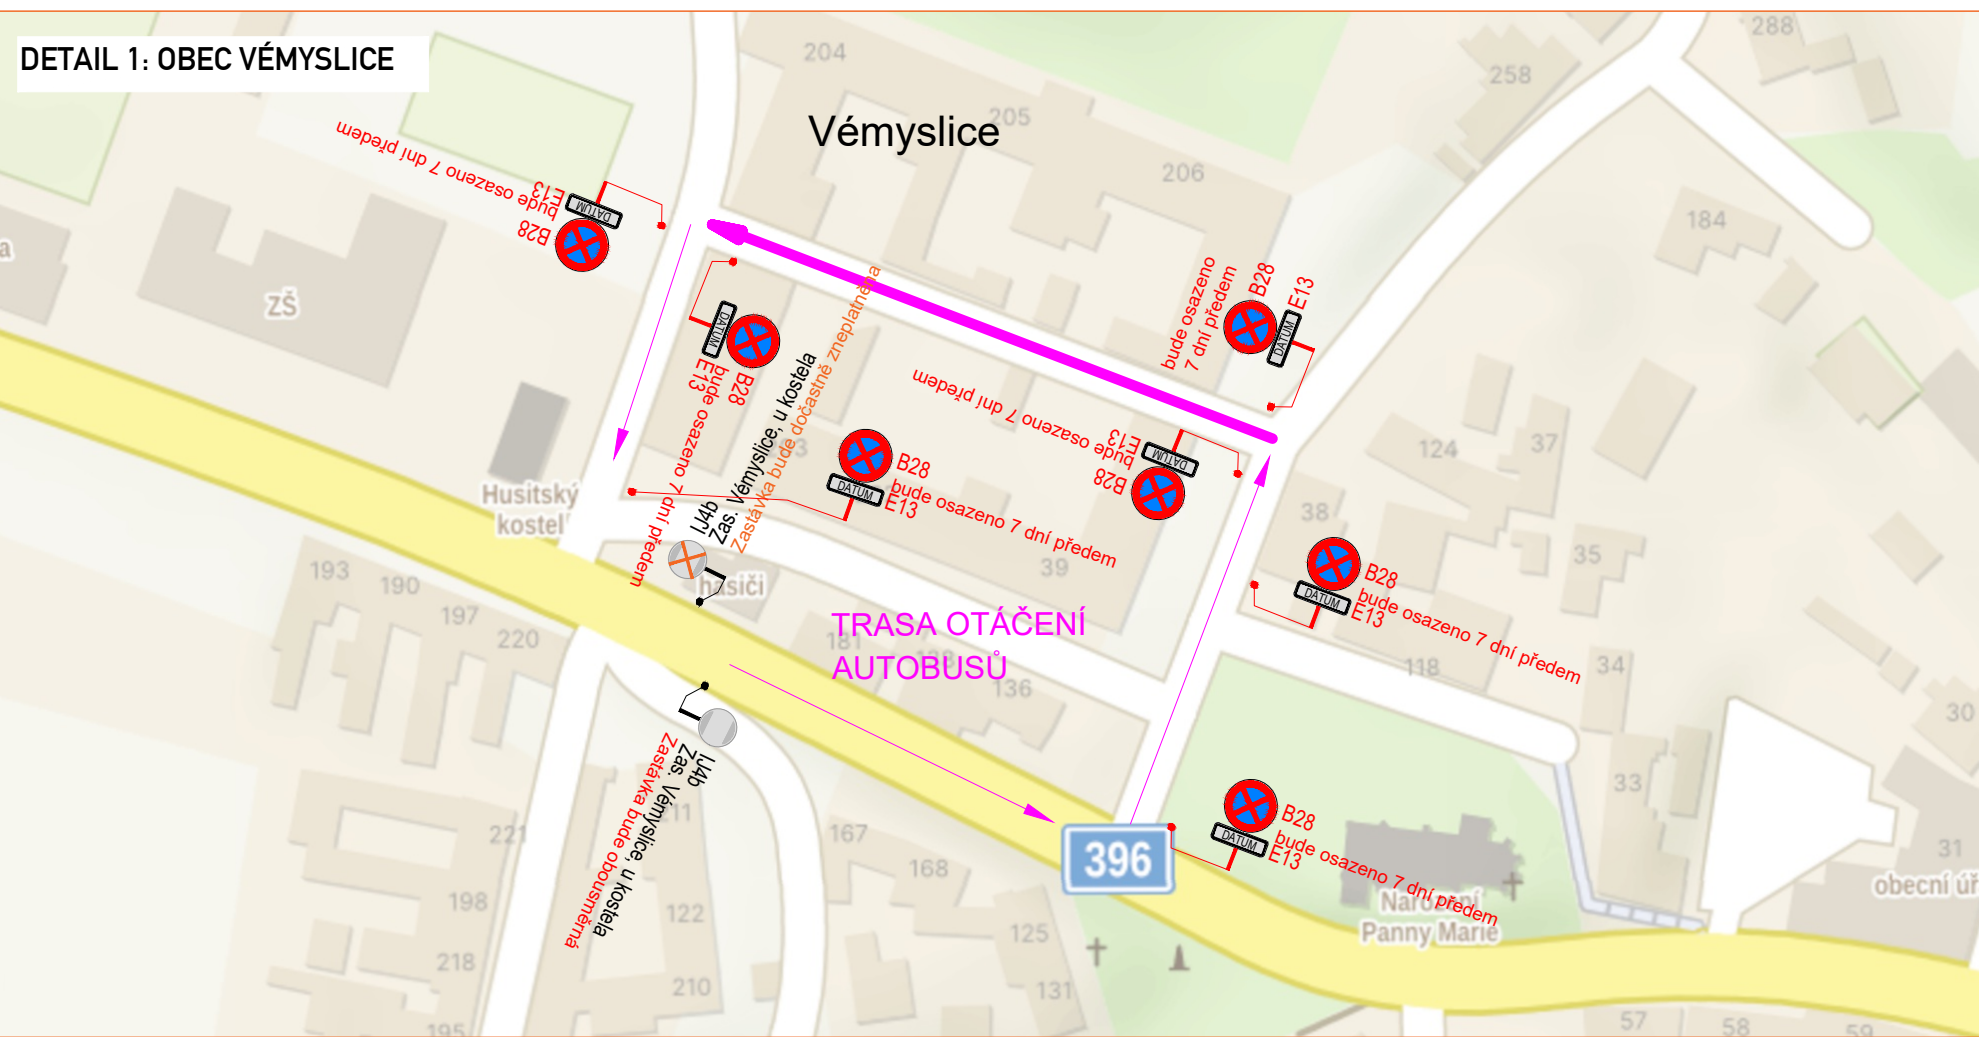

DETAIL 2: OBEC TULEŠICE



LEGENDA		PLATNOST DOKUMENTACE
 P6	TRVALÉ SVISLÉ DOPRAVNÍ ZNAČENÍ	 UZAVŘENÝ ÚSEK
 P6	DOČASNÉ ZNEPLATNĚNÉ TRVALÉ DOPRAVNÍ ZNAČENÍ	OBJÍZDNÁ TRASA
 P6	NAVŘZENÉ PŘECHODNÉ DOPRAVNÍ ZNAČENÍ	HRANICE ORP

PLATNOST DOKUMENTACE

Použitá dopravní značení bude v základní velikosti a v reflexním provedení T.1
K návrhu dopravního značení bylo využito: TP 65 Zásady pro dopravní značení na pozemních komunikacích

VYPRACOVAV:	Michal Příbylík		
KONTROLOVAL:	Bc. Lukáš Vonderka, MBA		
NÁZEV STAVBY:	II/396 most ev.č.396-007 přes Ledvický potok za Vémyslicemi Přesun zastávek	ČÍSLO ZAKÁZKY: 206/2026	ZLINMARK DZ s.r.o. Lulec 311 683 03 Lulec Mail : zlinmark@zlinmark.cz www.zlinmark.cz
OBSAH:	DOPRAVNĚ - INŽENÝRSKÁ OPATŘENÍ	FORMAT: 2x A2	
		ÚČEL: RDS	
		ČÍSLO PŘÍLOHY: 02	
		DATUM: 07/2026	

