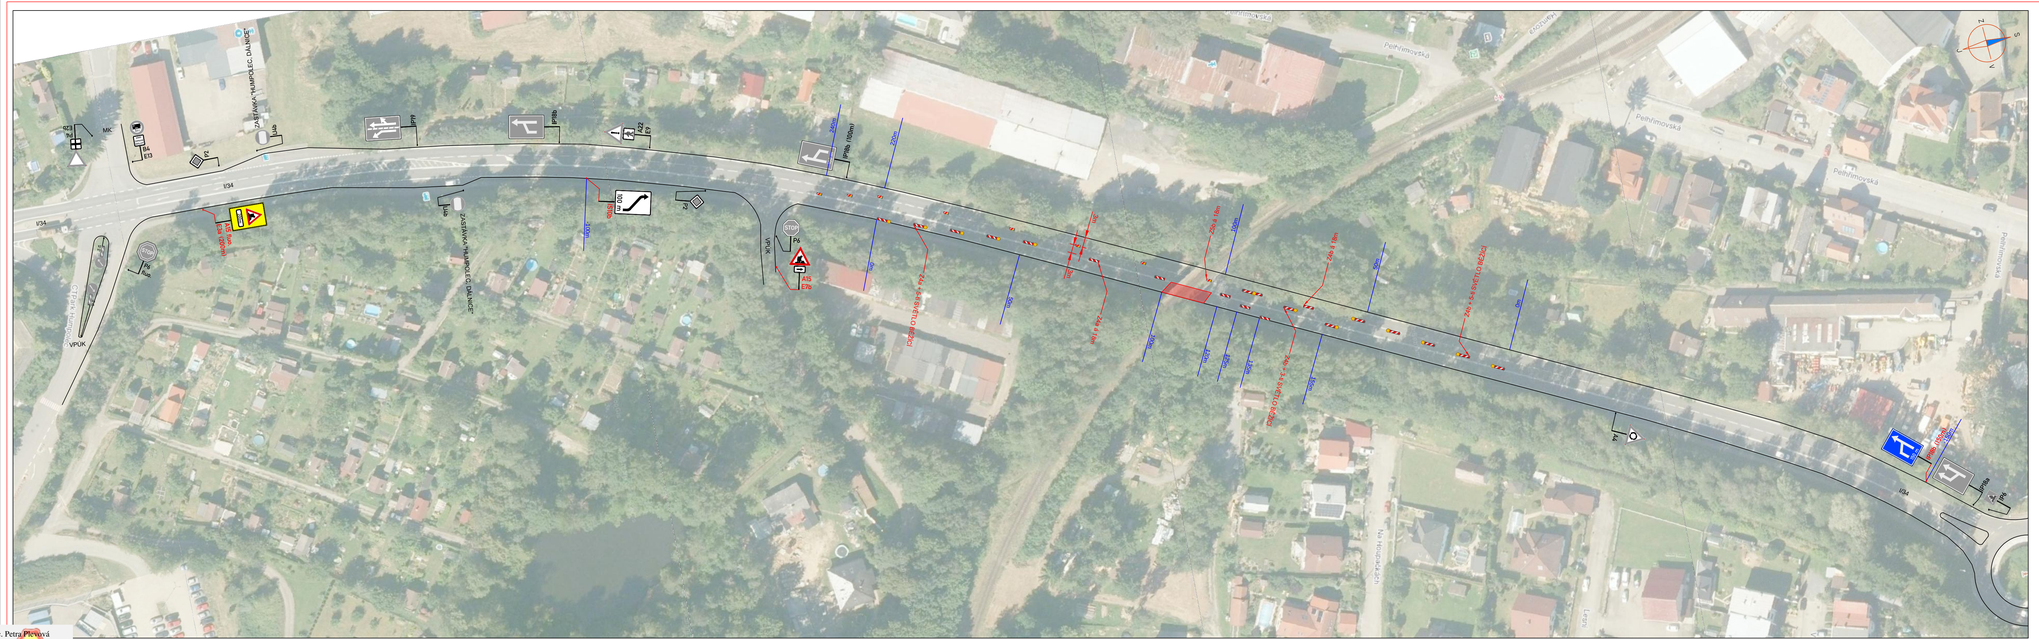
I/34
ZASTÁVKA "HUMPOLEC, DALNICE"
Pehlmovská
Pehlmovská
Pehlmovská