


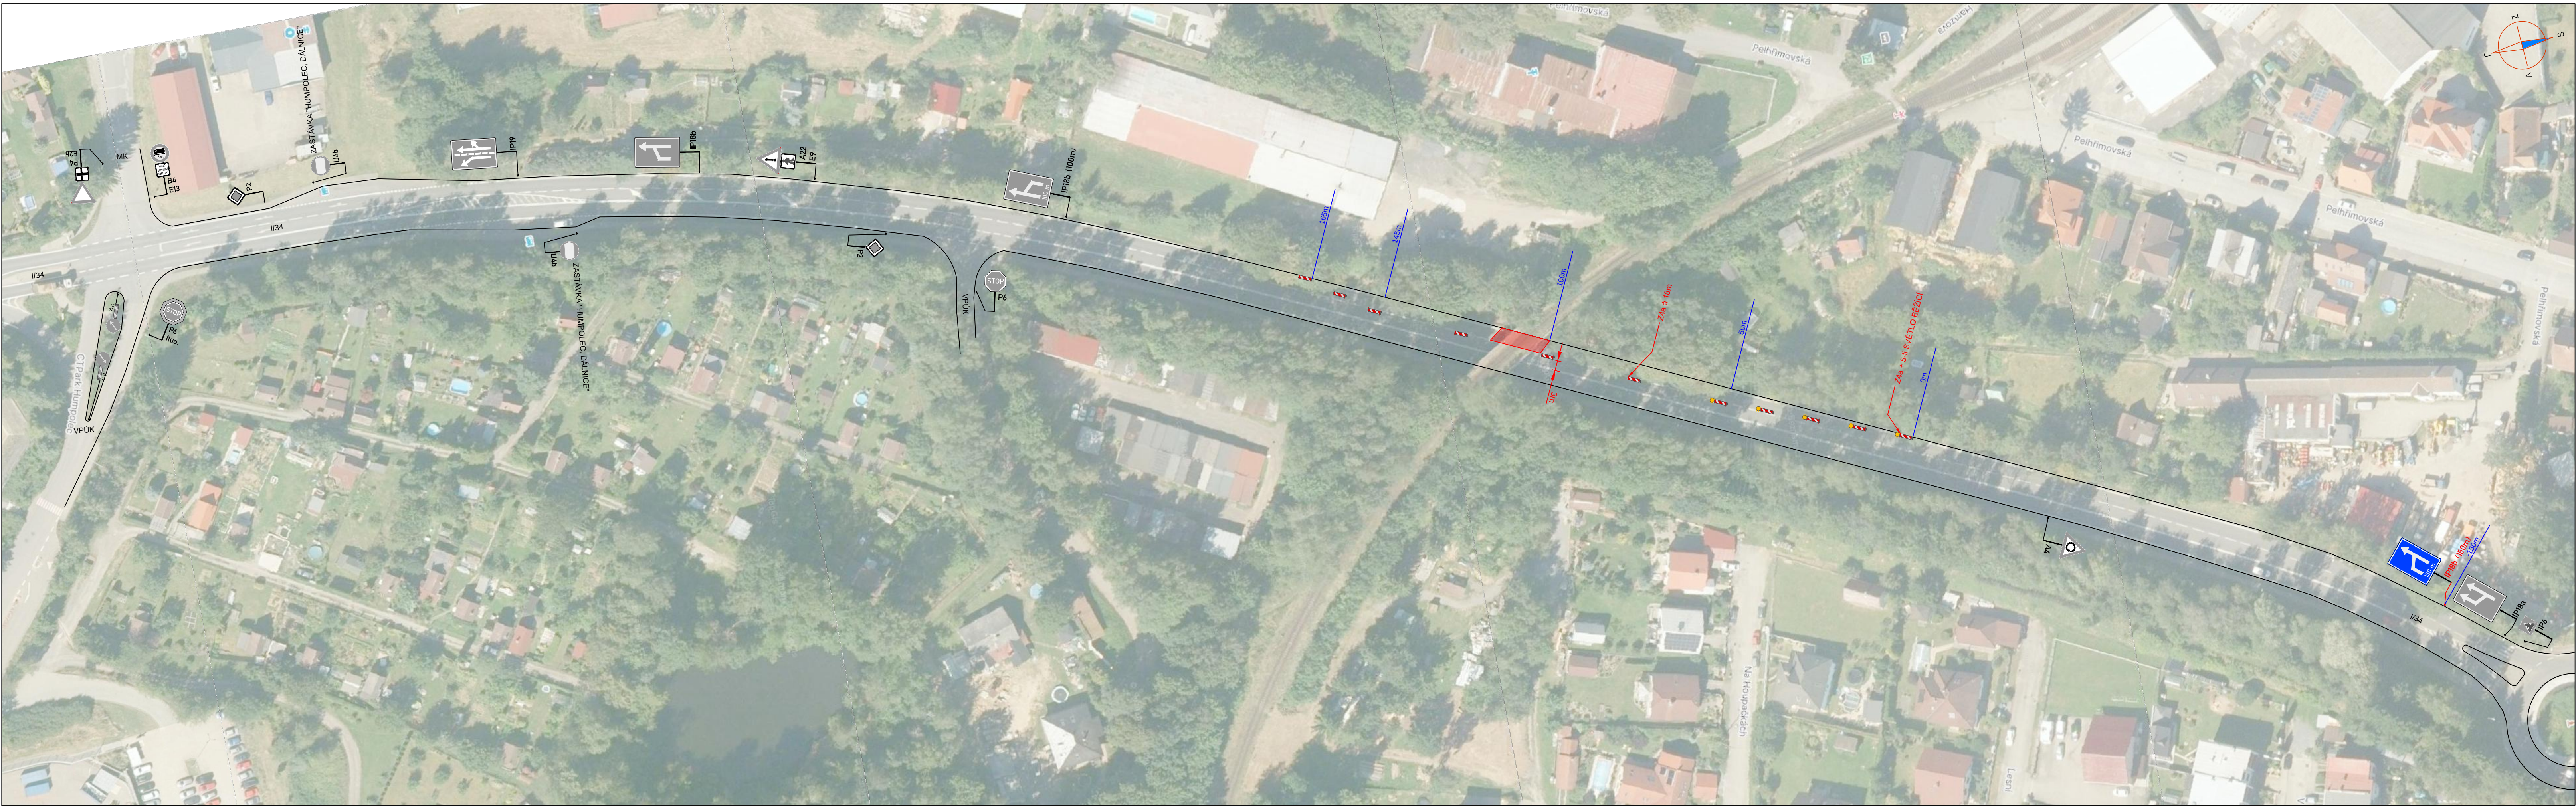

LEGENDA:

 **A15**

PŘECHODNÉ DOPRAVNÍ ZNAČENÍ

 **IP4**

STÁVAJÍCÍ DOPRAVNÍ ZNAČENÍ


 **IP4**

STÁVAJÍCÍ DOPRAVNÍ ZNAČENÍ DOČASNĚ ZRUŠENÉ





PRACOVNÍ MÍSTO

POZNÁMKA:
- Umístění přechodného dopravního značení dle TP č.66 (Zásady pro označování pracovních míst na pozemních komunikacích)
- Stávající dopravní značení v rozporu s přechodnou úpravou provozu bude zneplatněno škrtnutím nebo zakrytím.

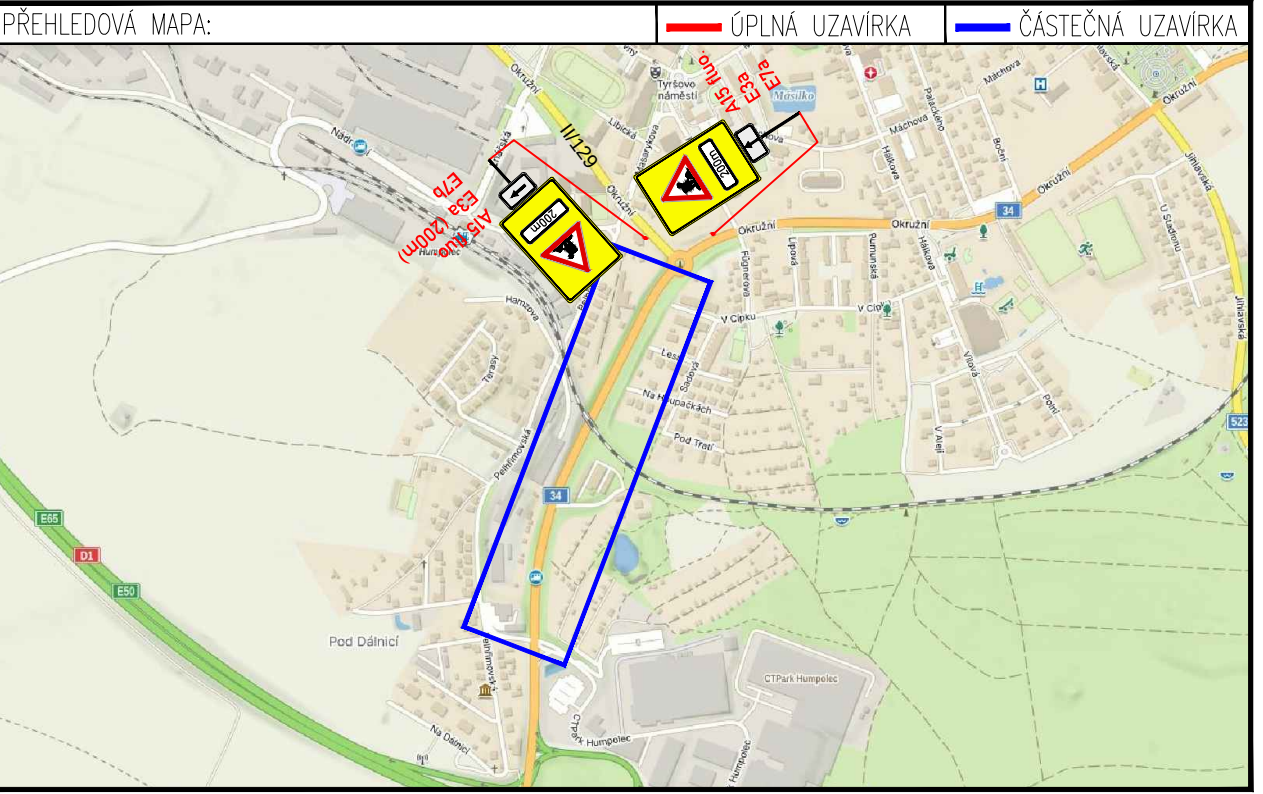

ETAPA 1

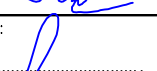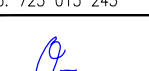ZNAKOM s.r.o. – OLMOUČKA 1177/178, 627 00 BRNO, IČO: 2626 4641, TEL.: +420 602 332 710, E-MAIL: ZNAKOM@ZNAKOM.CZ, WEB: WWW.ZNAKOM.CZ			
Vypracoval: Karel HANÁK podpis: 	Zodpovědný projektant: Karel HANÁK podpis: 	Ředitel: Petr OŠMERA mob: 725 015 243	 ZNAKOM s.r.o., OLMOUČKA 1177/178, SLATNA, 627 00 BRNO
Technická kontrola: Petr BEDNÁŘ podpis: 	Vedoucí projektant: Petr BEDNÁŘ podpis: 	podpis: 	
Místo: HUMPOLEC			Číslo zak.: 25201065
Silnice: I/34			Formát: 297x1140
Staničení úseku: KM 99,415 – KM 99,430			Datum: 24.06.2025
Akce: OPRAVA MOSTU V KM 24,793 NA TRATI HAVLÍČKŮV BROD - HUMPOLEC			Číslo přílohy:
Obsah: PŘECHODNÉ DOPRAVNÍ ZNAČENÍ			1