

LEGENDA:




 UZAVŘENÝ ÚSEK (2 600 m)

 OBJÍZDNÁ TRASA (8 km)

 DZ E13 (MIMO REZIDENTŮ)
BUDOU PŘI POKLÁDCE ASFALTŮ
ODSTRANĚNY

 ČISOVICE IS3c STÁVAJÍCÍ DZ

Schéma dopravního značení: ETAPA 1 - přechodná úprava SDZ, úplná uzavírka silnice III/1025 z obce Čisovice do obce Bojov z důvodu opravy povrchu.

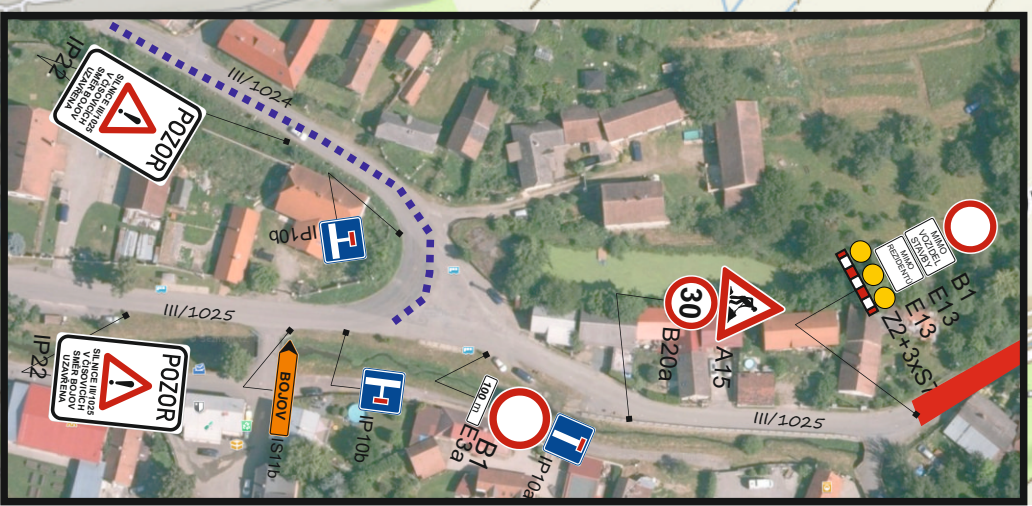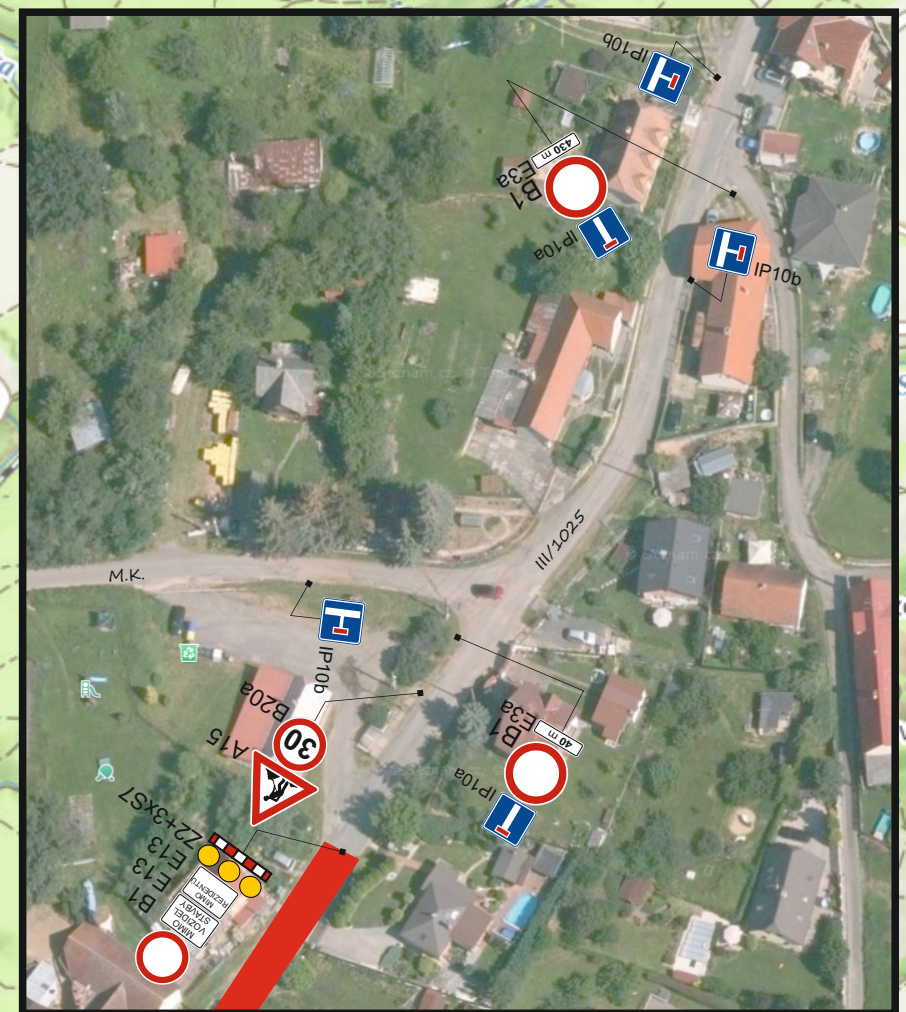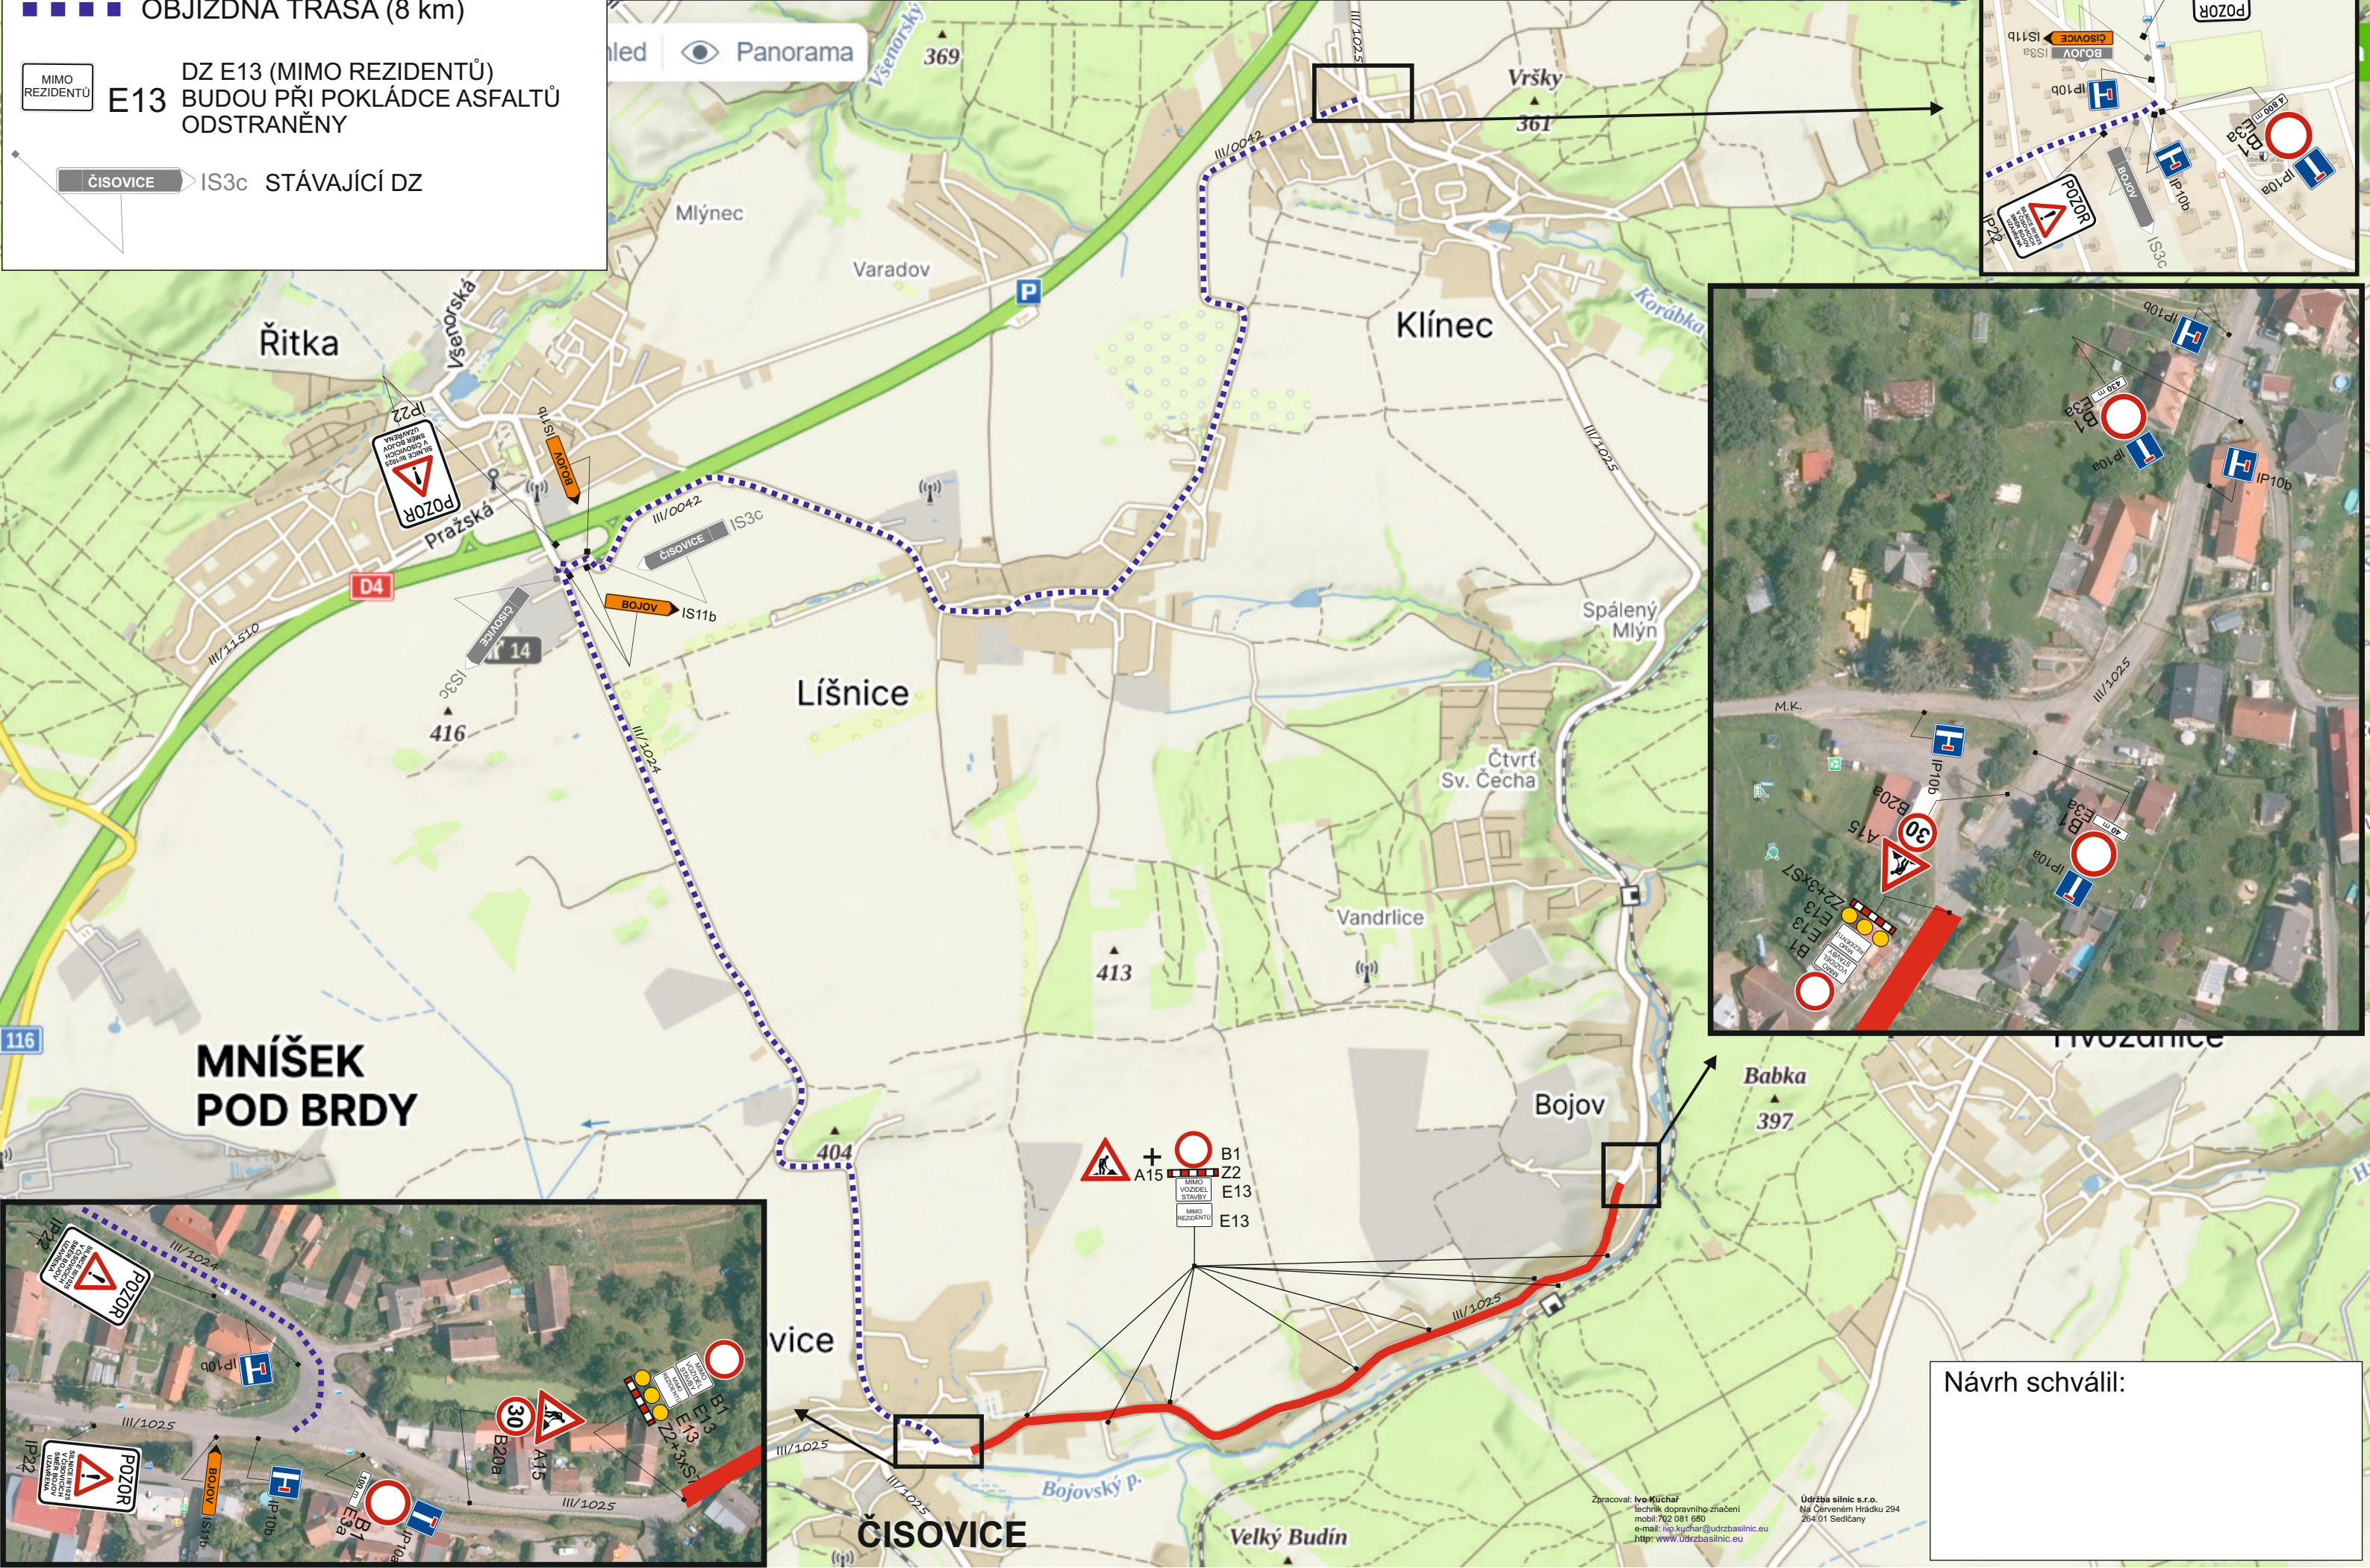

Návrh schválil: