


Schéma dopravního značení - přechodná úprava provozu a uzavírka
v ulici Čísovická v Mníšku pod Brdy. Z důvodu havarijního stavu propustku, který byl zjištěn při výstavbě chodníku.

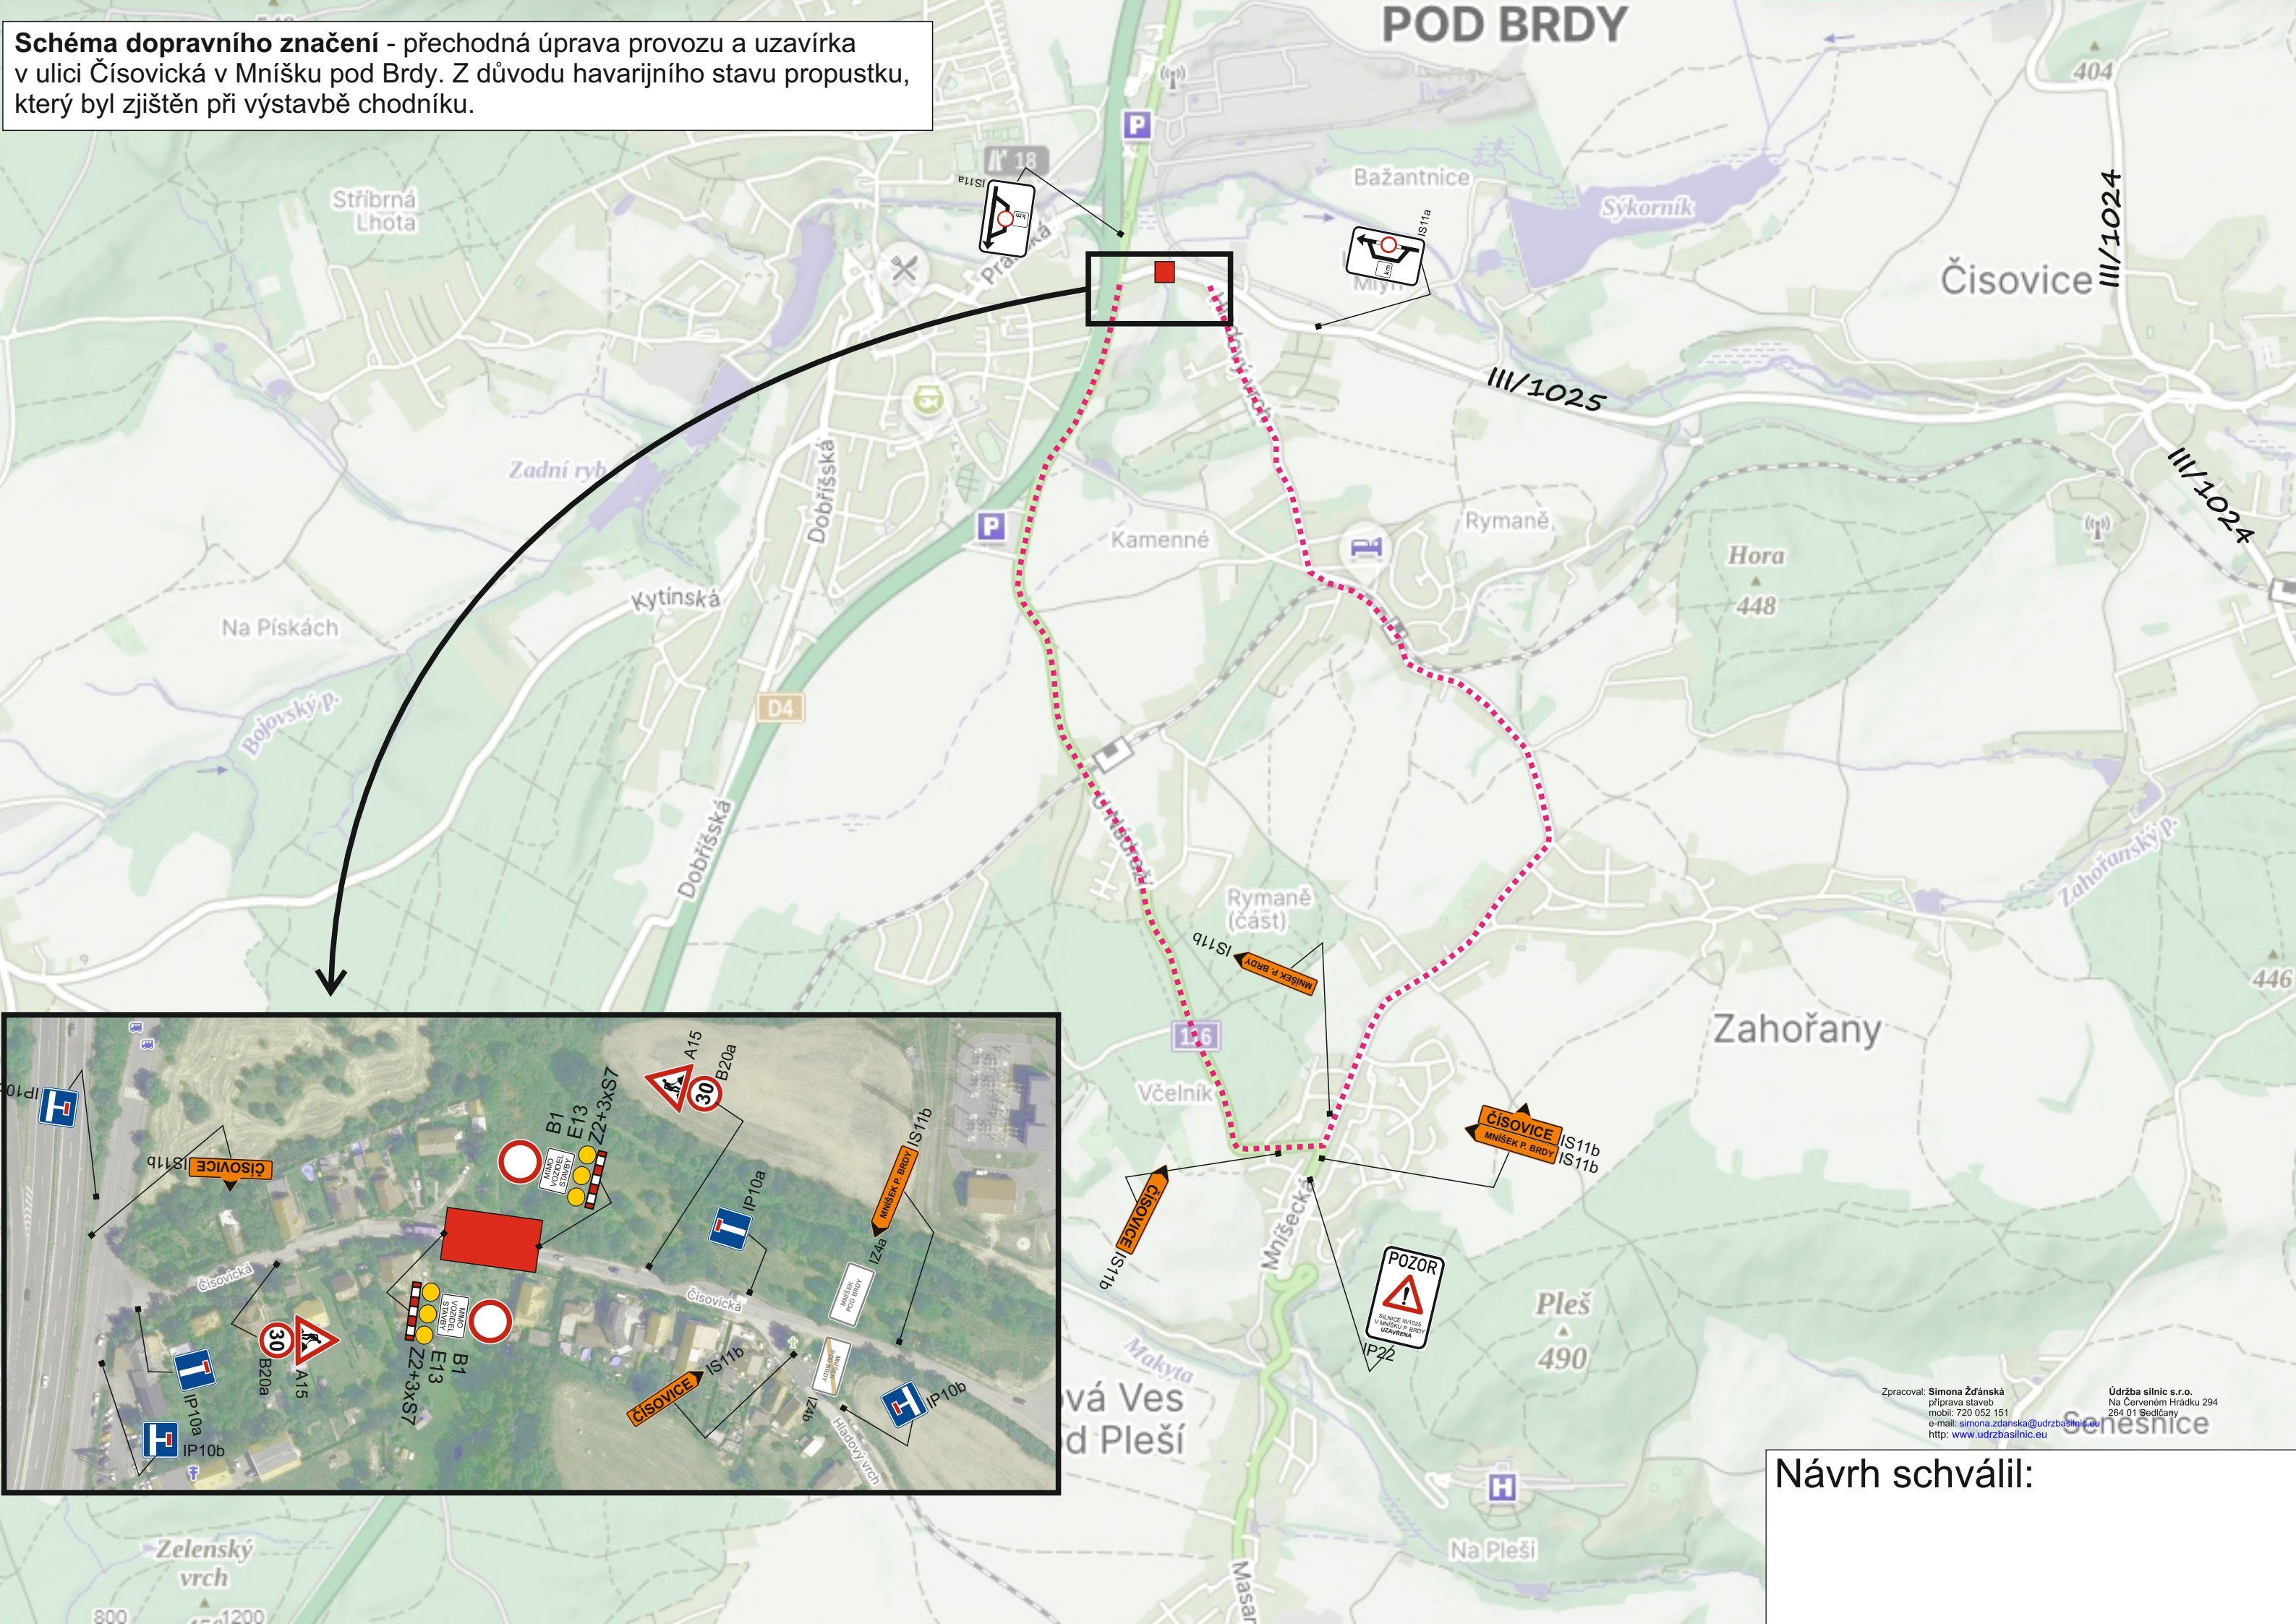

Zpracoval: Simona Žďánská
příprava staveb
mobil: 720 052 151
e-mail: simona.zdanska@udrzbasilnic.eu
<http://www.udrzbasilnic.eu>

Údržba silnic s.r.o.
Na Červeném Hrádku 294
264 01 Sedlčany

Návrh schválil: