


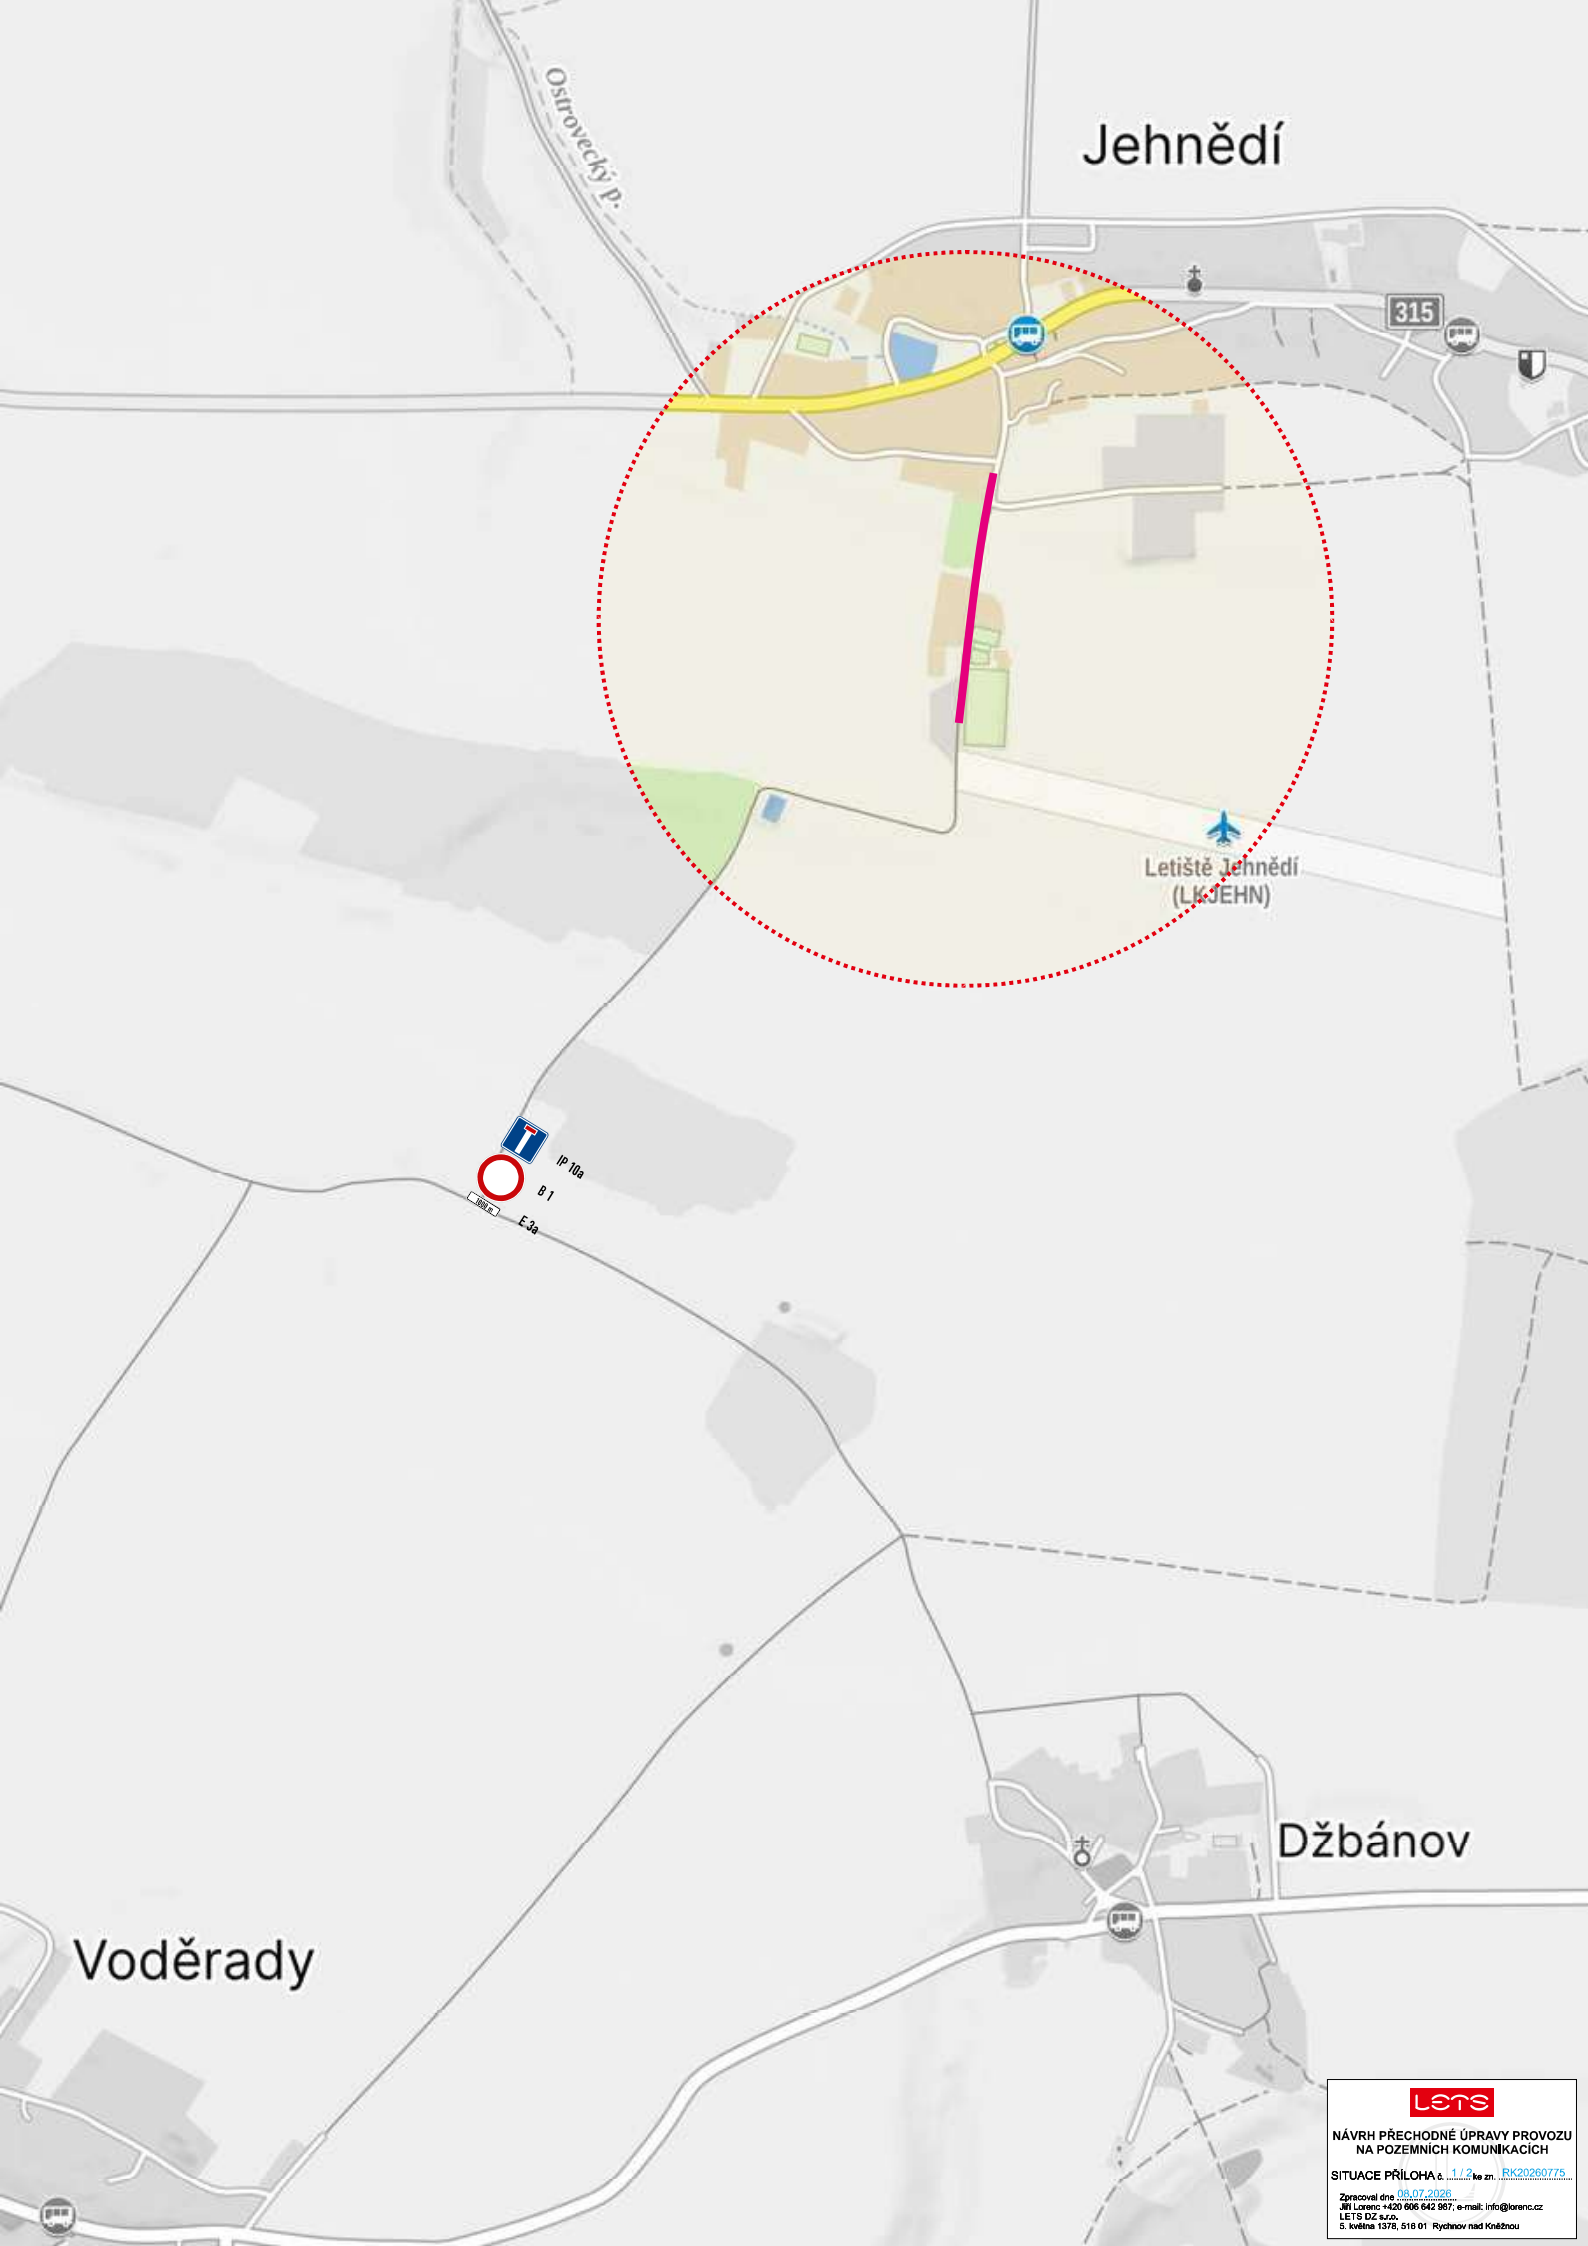


315

(LJJEHN)



IP 10a

B 1

E 3a




Lets

NÁVRH PŘECHODNÉ ÚPRAVY PROVOZU
NA POZEMNÍCH KOMUNIKACÍCH

SITUACE PŘÍLOHA č. 1/2 ke zn. RK20260775

Zpracoval dne 08.07.2026
Jiří Lorenc +420 606 642 987; e-mail: info@lorenc.cz
LETIS DZ s.r.o.
S. Ivělna 1376, 516 01 Rychov nad Kněžnou

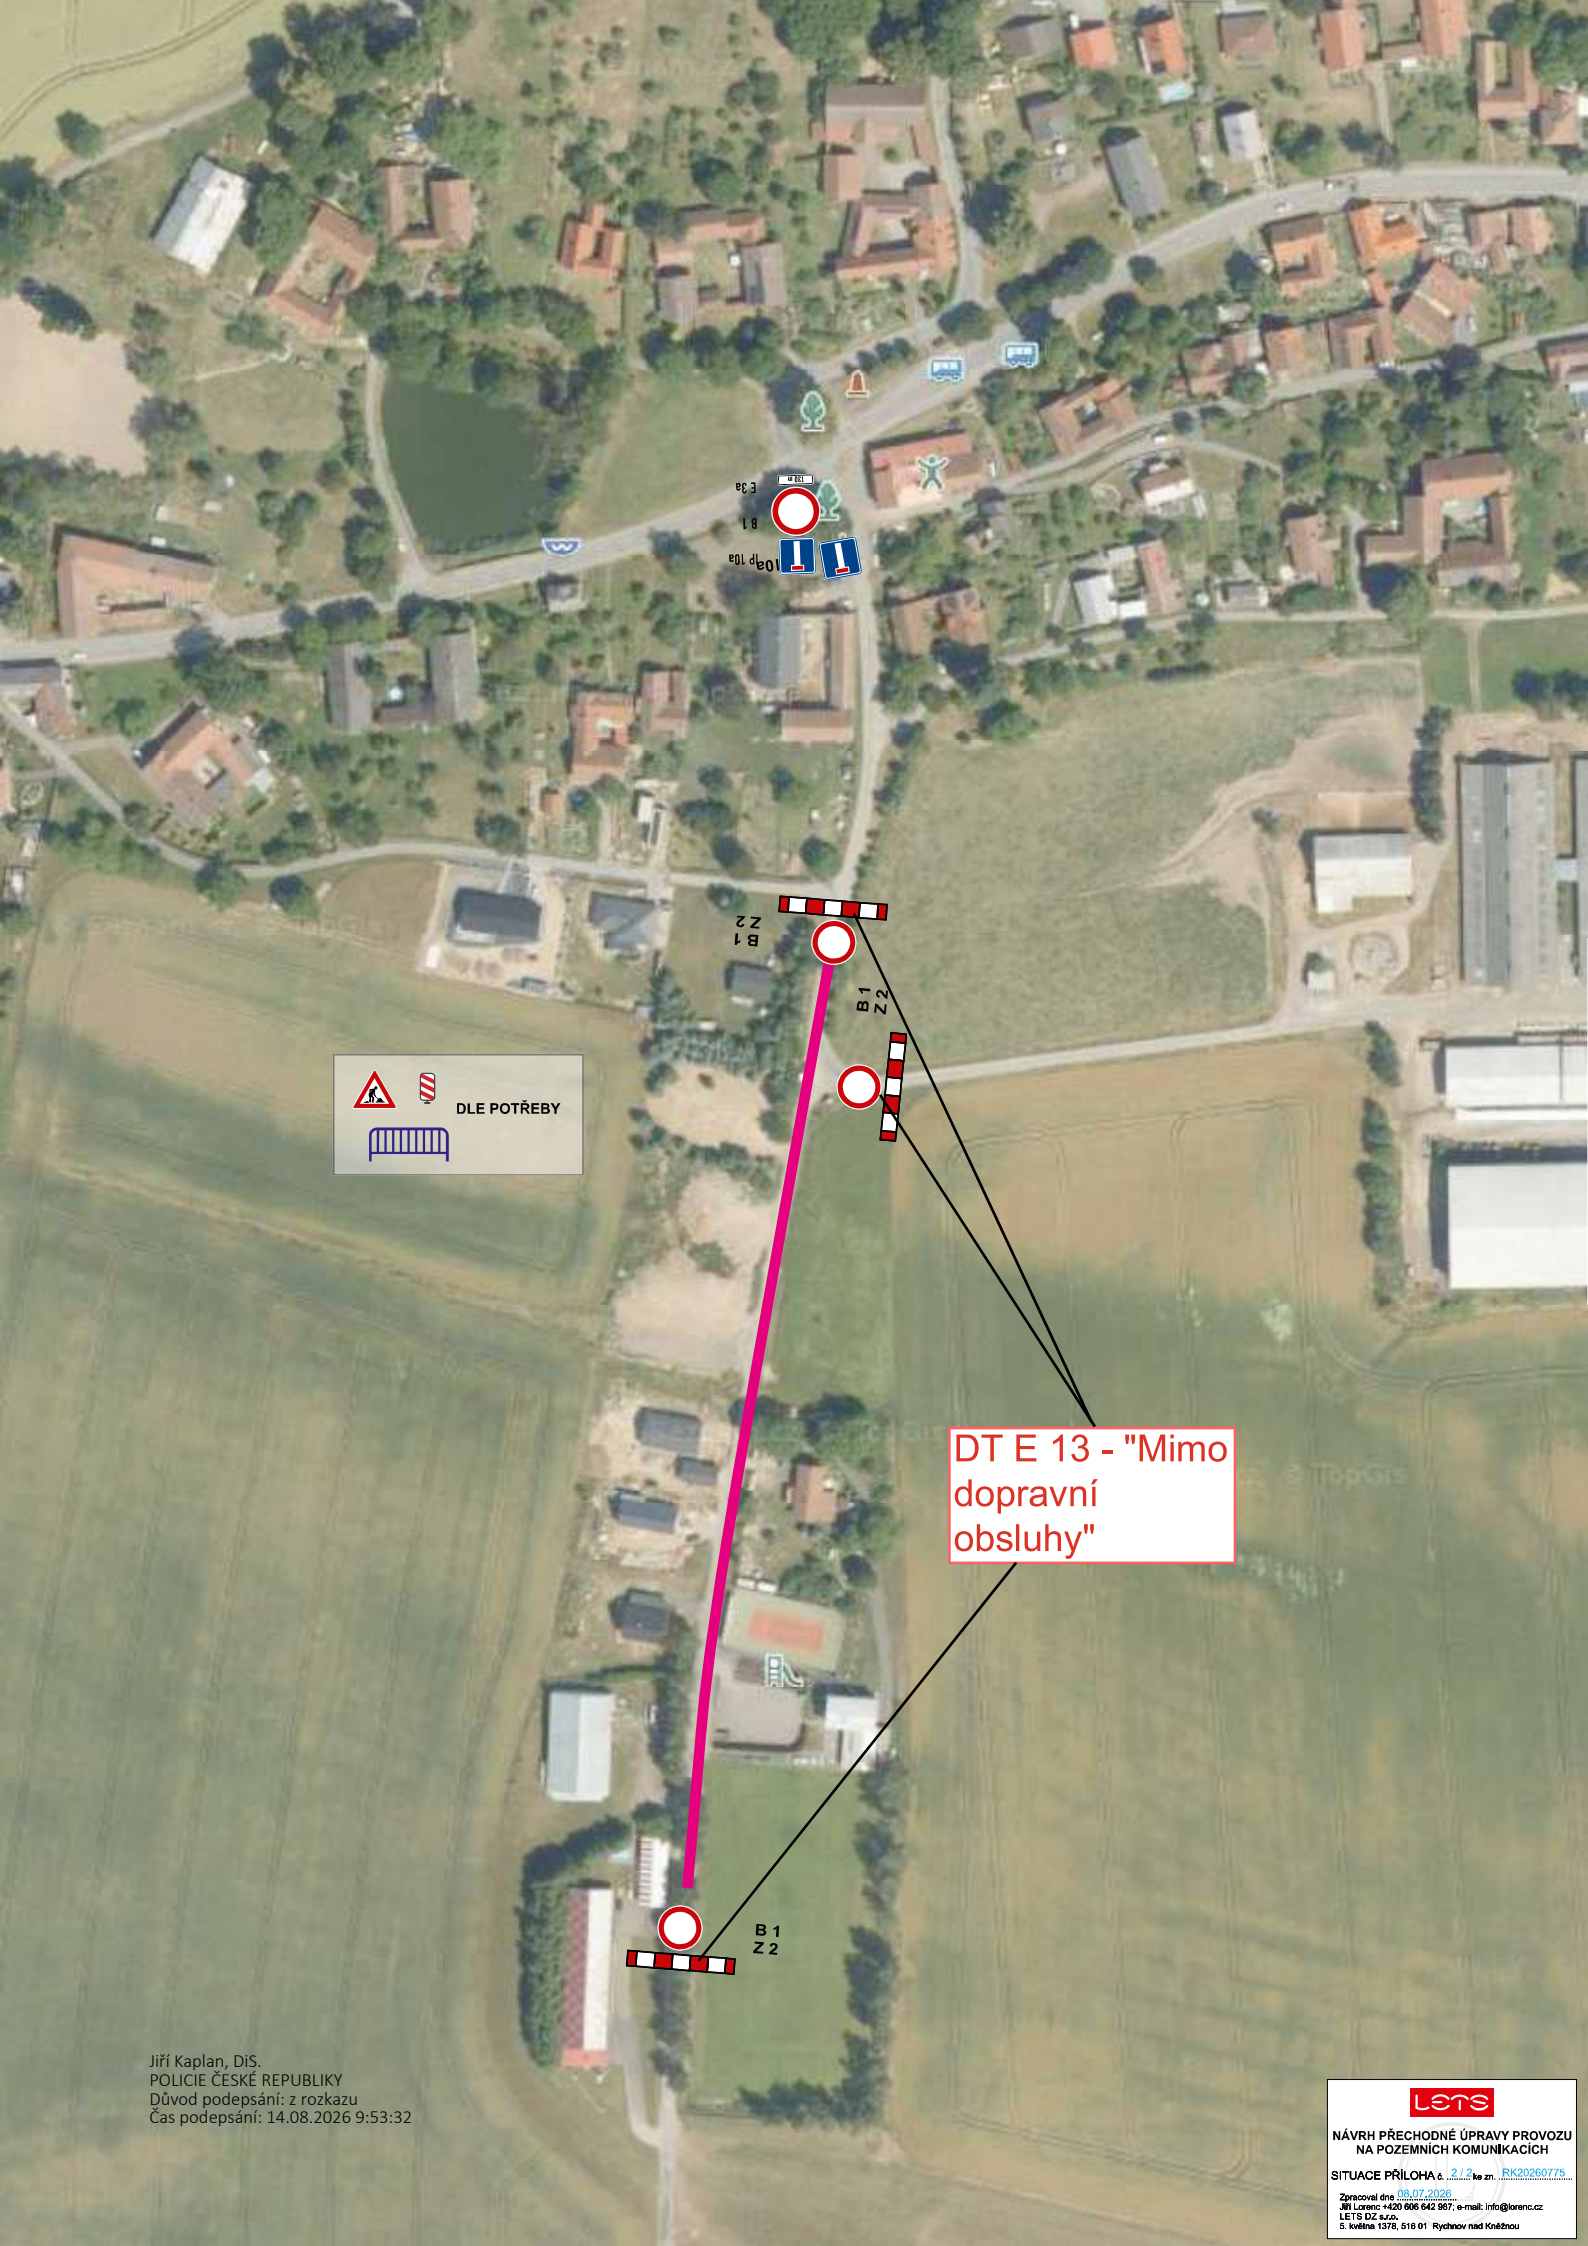

 DLE POTŘEBY


DT E 13 - "Mimo
dopravní
obsluhy"

Jiří Kaplan, DiS.
POLICIE ČESKÉ REPUBLIKY
Důvod podepsání: z rozkazu
Čas podepsání: 14.08.2026 9:53:32

lets
NÁVRH PŘECHODNÉ ÚPRAVY PROVOZU
NA POZEMNÍCH KOMUNIKACÍCH
SITUACE PŘÍLOHA č. 2/2 ze zn. RK20260775
Zpracoval dne 08.07.2026
Jiří Lorenc +420 606 642 987; e-mail: info@lorenc.cz
LETIS DZ s.r.o.
S. Kvetina 1378, 518 01 Rychnov nad Kněžnou