


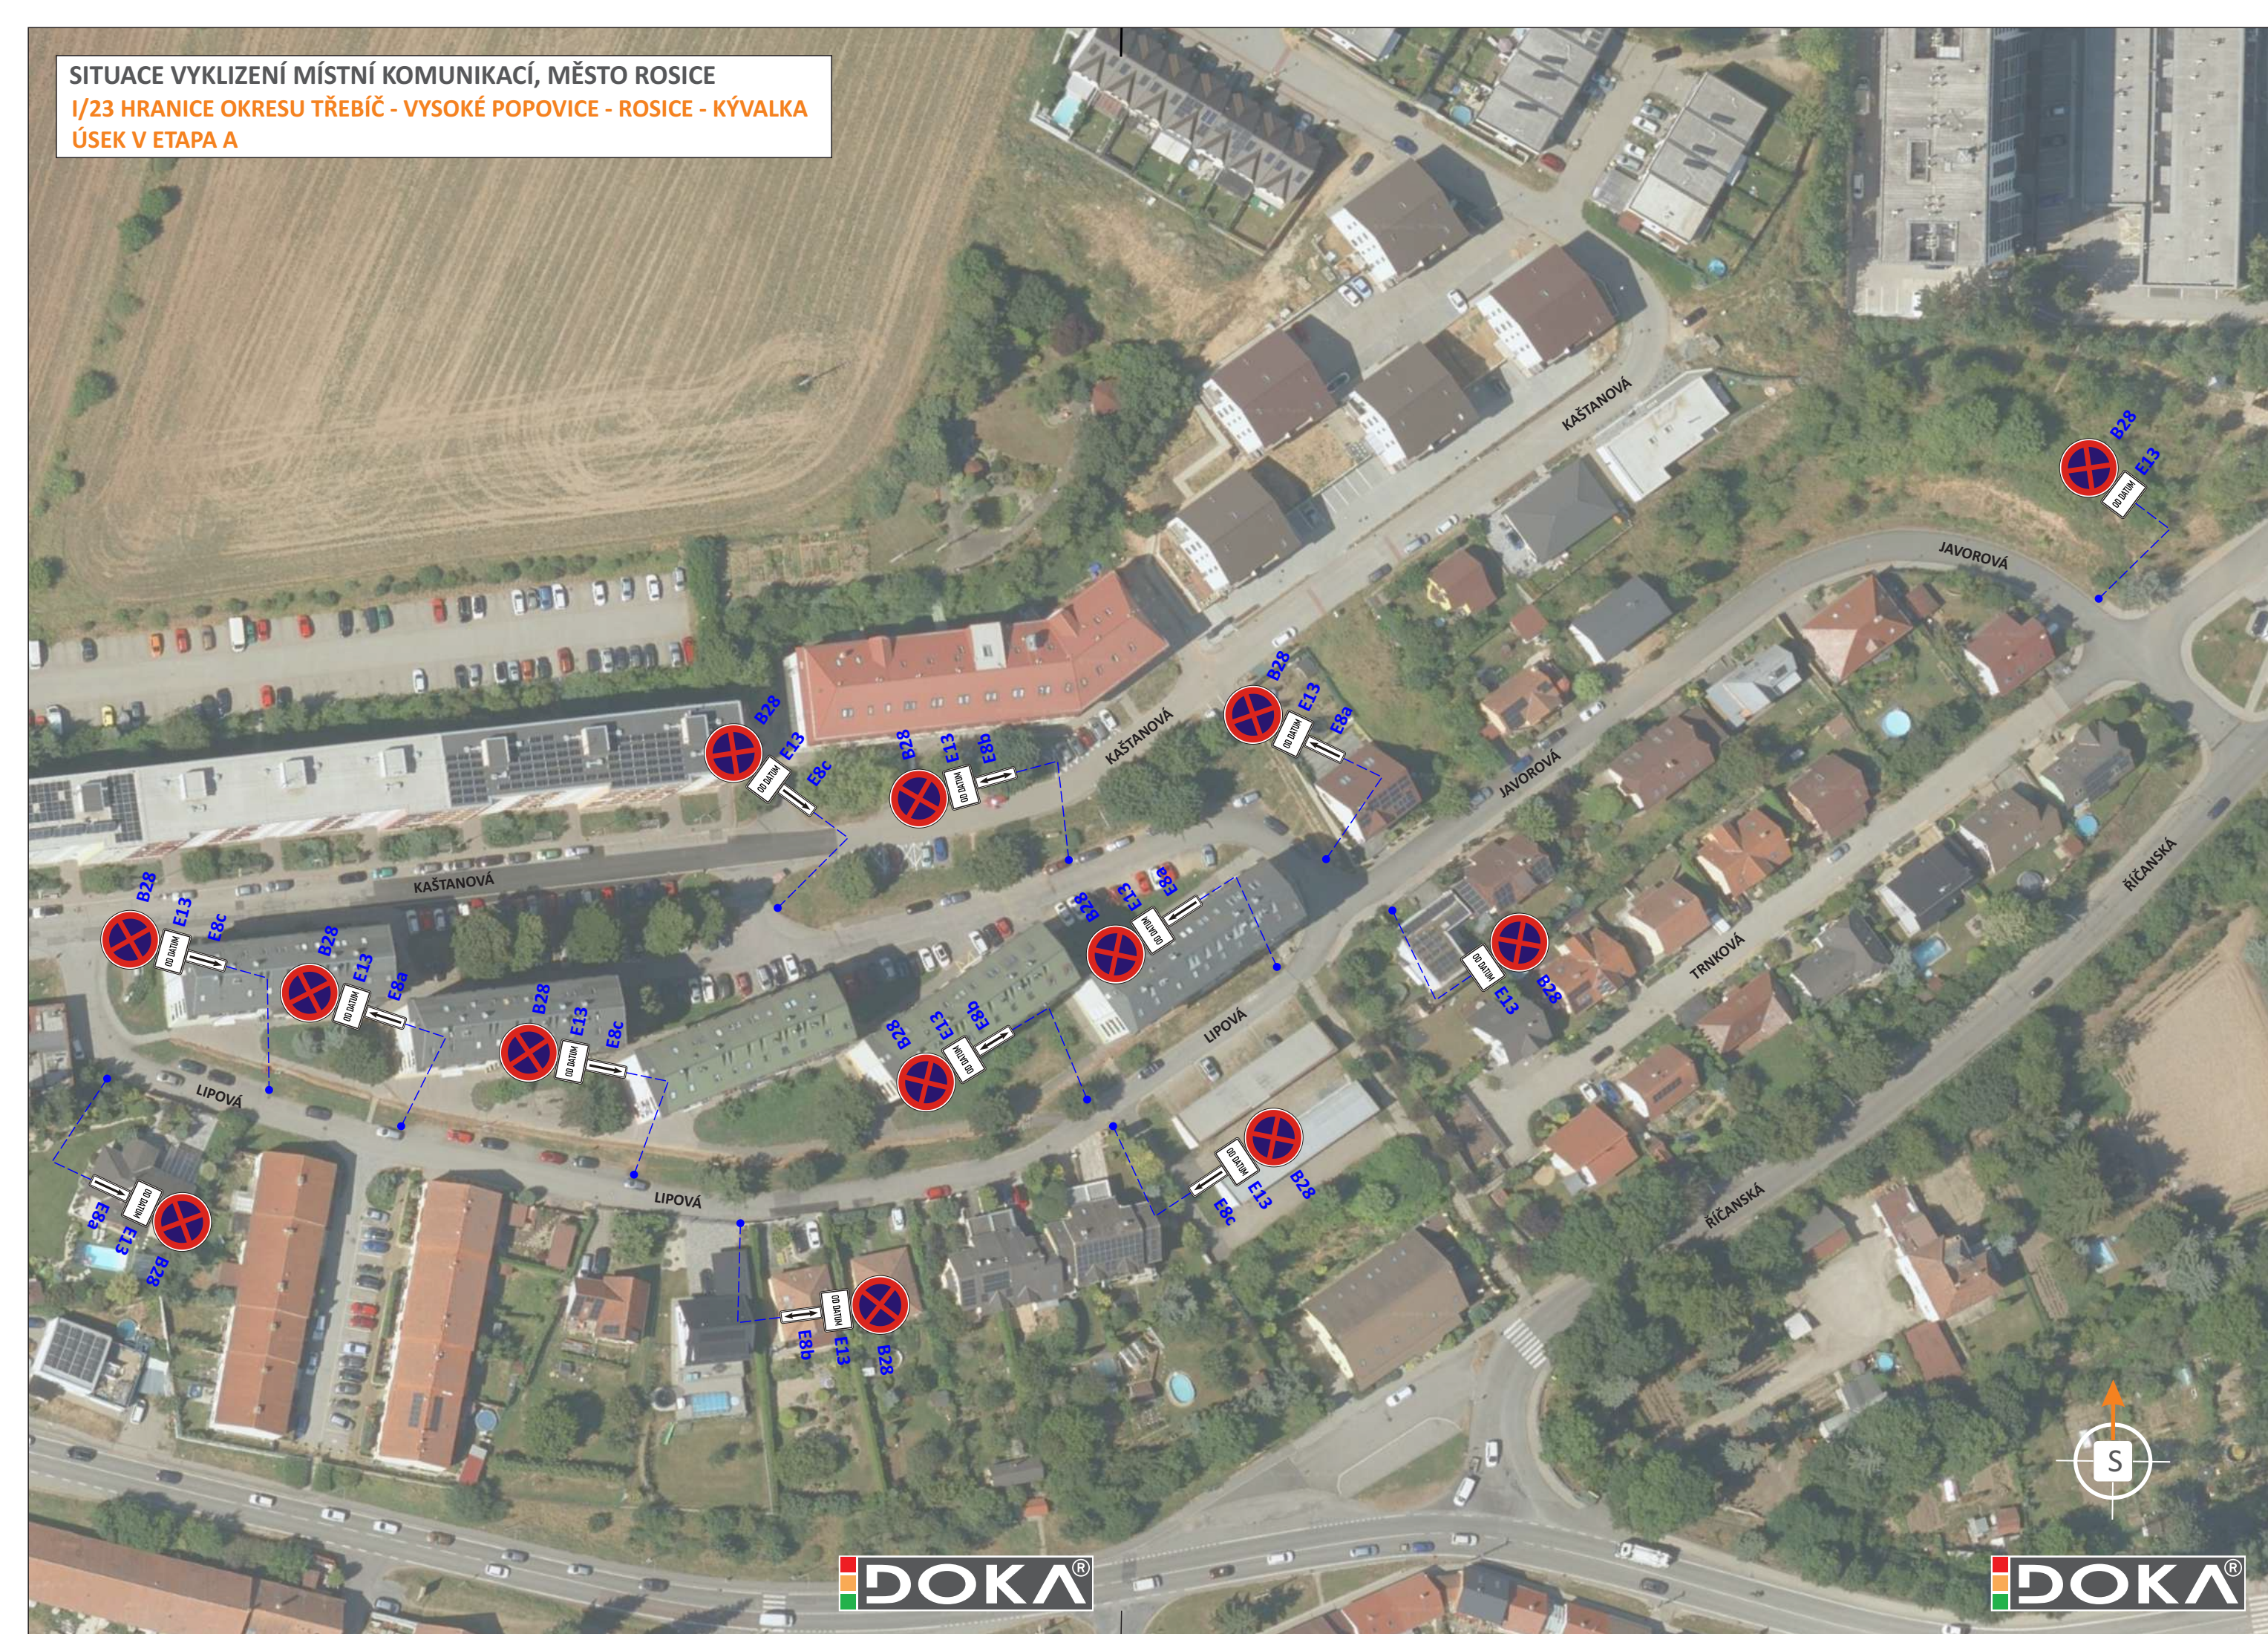

POTVRZENÍ PLATNOSTI DOKUMENTACE:
POLICE ČESKÉ REPUBLIKY - DOPRAVNÍ INSPEKTORÁT BRNO-VENKOV:

DOKA **TOLET**
JIŽ VÍCE NEŽ PRO VÁS NA ZNAČKÁCH

• Svislé dopravní značení
• Vodorovné dopravní značení
• Provizorní dopravní značení
• Projektování dopravního značení

ZODPOVĚDNÝ PROJEKTANT	Bc. Jakub LACH			DOKA
VYPRACOVAL	Bc. Matěj ČERVEŇÁK			DOKA, s.r.o. Na návsi 11/5, Holásky, 620 00 Brno Č: 63471752, DIČ: CZ63471752 e-mail: info@dokadz.cz www.dokadz.cz
KRESLIL	Jiří PĚSTA			
KONTROLOVAL				
KRAJ: JIHOHMORAVSKÝ	OKRES: BRNO-VENKOV	KÚ: ROSICE	DATUM	07/2026
STAVBA:			FORMÁT	9 x A4
			MĚŘÍTKO	-----
			ÚČEL	RDS
			ARCHIVNÍ ČÍS.	2026181
NÁZEV VÝKRESU:	SITUACE PŘECHODNÉHO DOPRAVNÍHO ZNAČENÍ			ČÍS. SOUPRAVY
				ČÍS. PŘÍLOHY