


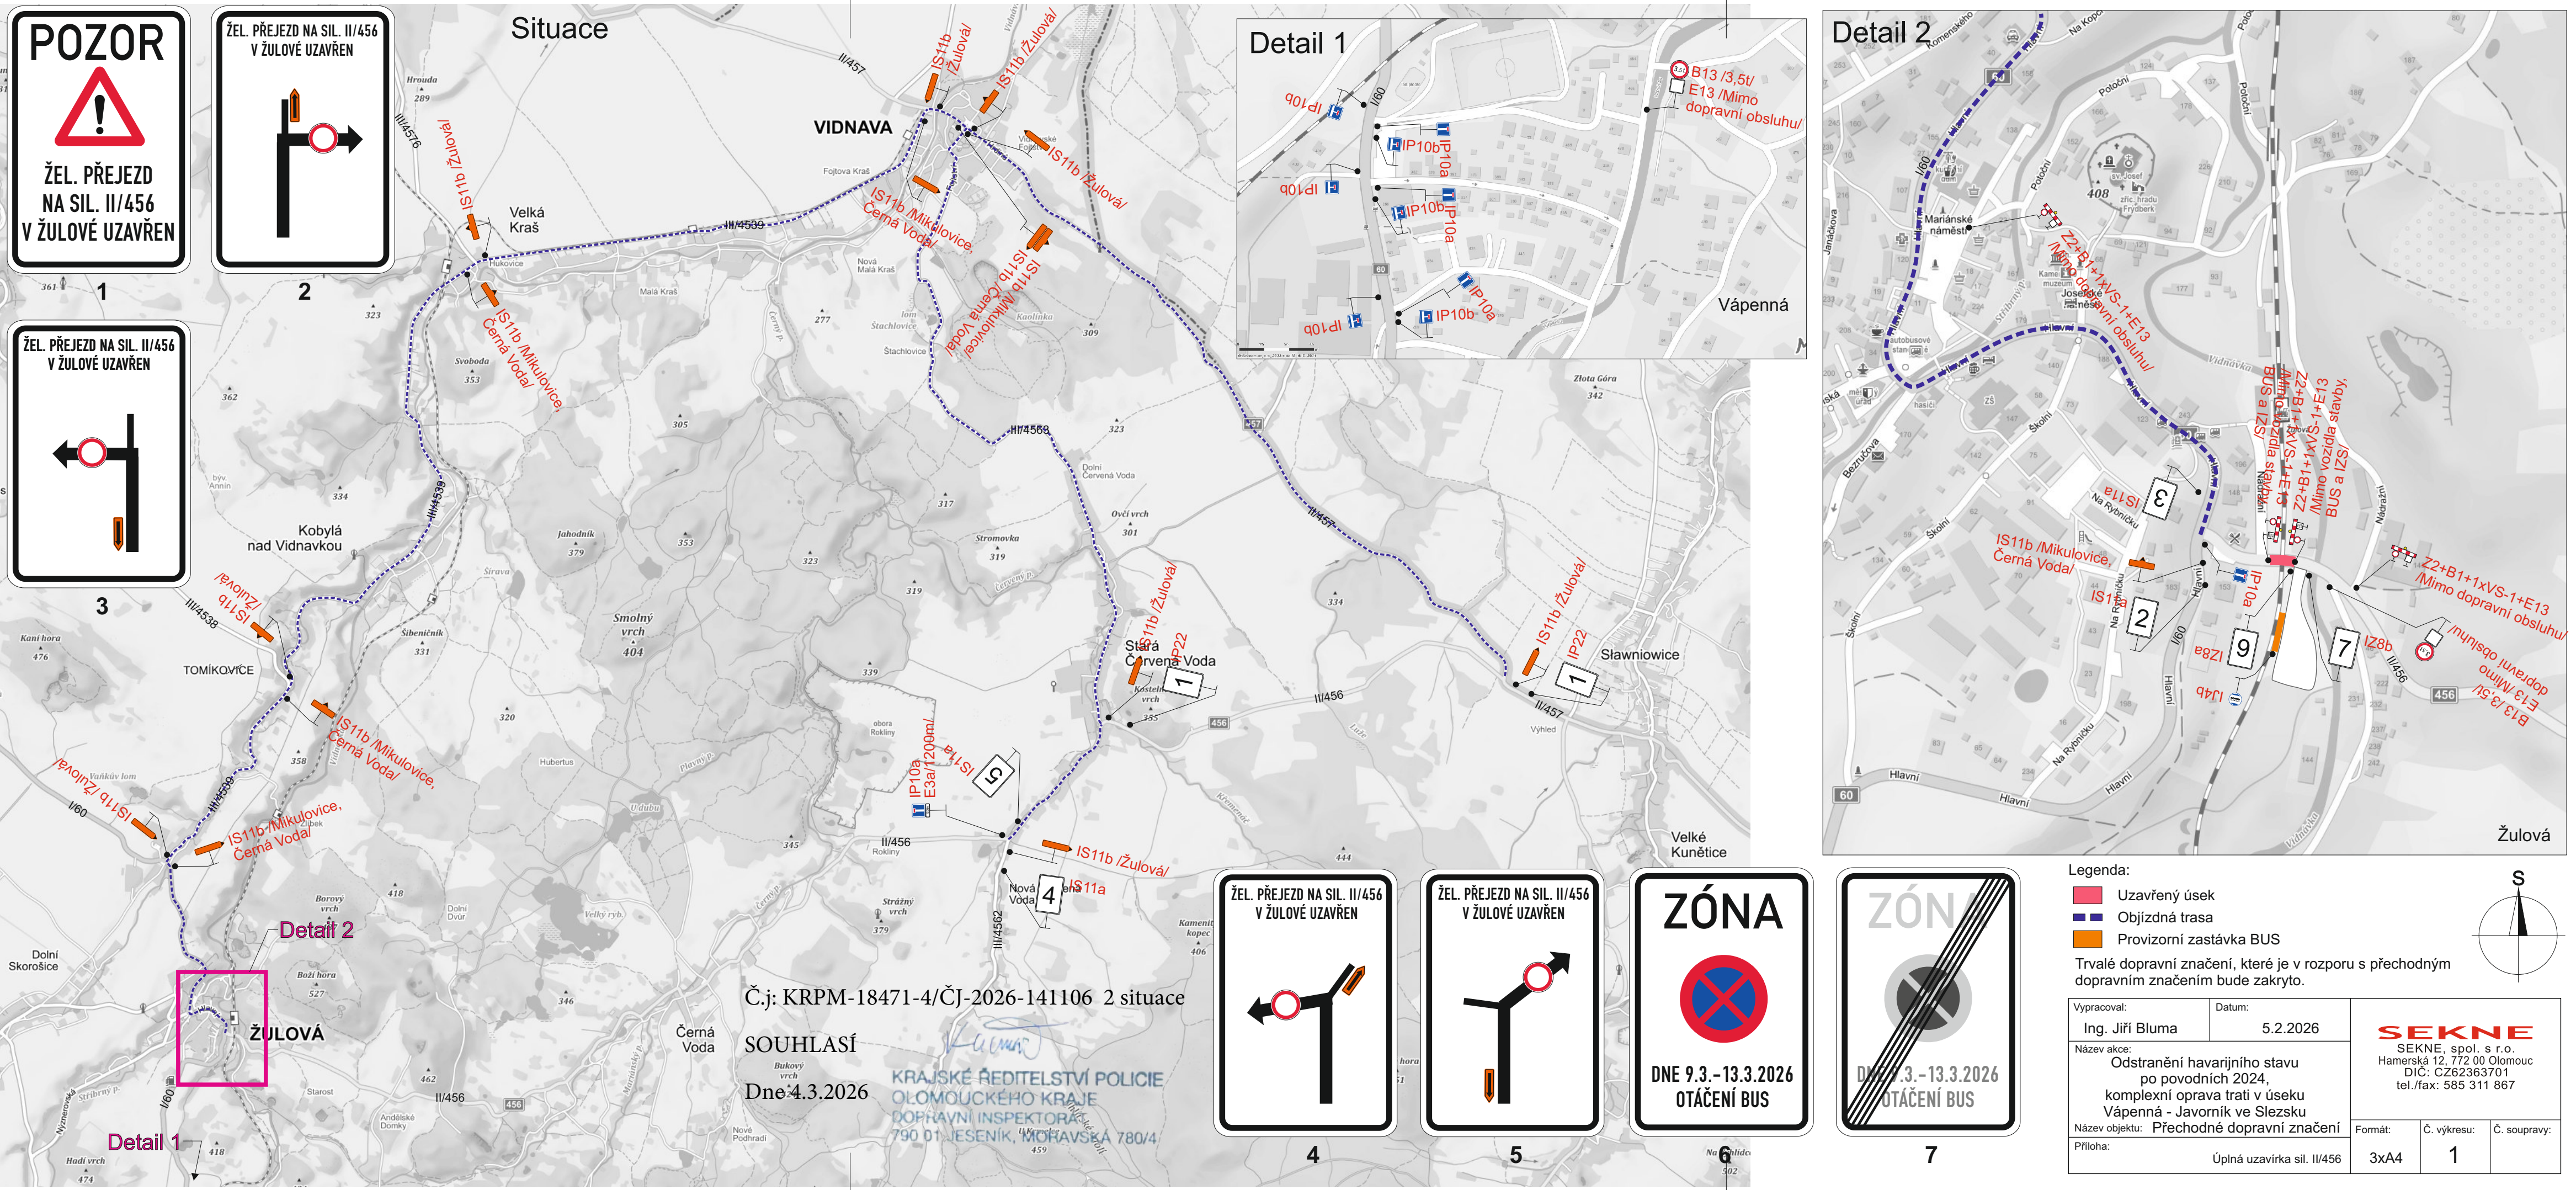

POZOR

ŽEL. PŘEJEZD
NA SIL. II/456
V ŽULOVÉ UZAVŘEN

ŽEL. PŘEJEZD NA SIL. II/456
V ŽULOVÉ UZAVŘEN

ŽEL. PŘEJEZD NA SIL. II/456
V ŽULOVÉ UZAVŘEN

Detail 1

Vápenná

Detail 2

Žulová

ŽEL. PŘEJEZD NA SIL. II/456
V ŽULOVÉ UZAVŘEN

4

ŽEL. PŘEJEZD NA SIL. II/456
V ŽULOVÉ UZAVŘEN

5

ZÓNA

DNE 9.3.-13.3.2026
OTÁČENÍ BUS

ZÓNA

DNE 9.3.-13.3.2026
OTÁČENÍ BUS

7

Legenda:

Uzavřený úsek

Objezdná trasa

Provizorní zastávka BUS

Trvalé dopravní značení, které je v rozporu s přechodným dopravním značením bude zakryto.

Vypracoval:
Ing. Jiří Bluma

Datum:
5.2.2026

Název akce:
Odstranění havarijního stavu
po povodních 2024,
komplexní oprava trati v úseku
Vápenná - Javorník ve Slezsku

Název objektu: Přechodné dopravní značení

Příloha:
Úplná uzavírka sil. II/456

SEKNE

SEKNE, spol. s r.o.
Hamerská 12, 772 00 Olomouc
DIČ: CZ62363701
tel./fax: 585 311 867

Formát:
3xA4

Č. výkresu:
1



Č. soupřavy:

Č.j: KRPM-18471-4/ČJ-2026-141106 2 situace

SOUHLASÍ

Dne 4.3.2026

KRAJSKÉ ŘEDITELSTVÍ POLICIE
OLOMOUCKÉHO KRAJE
DOPRAVNÍ INSPEKTORÁT
790 01 JESENÍK, MORAVSKÁ 780/4

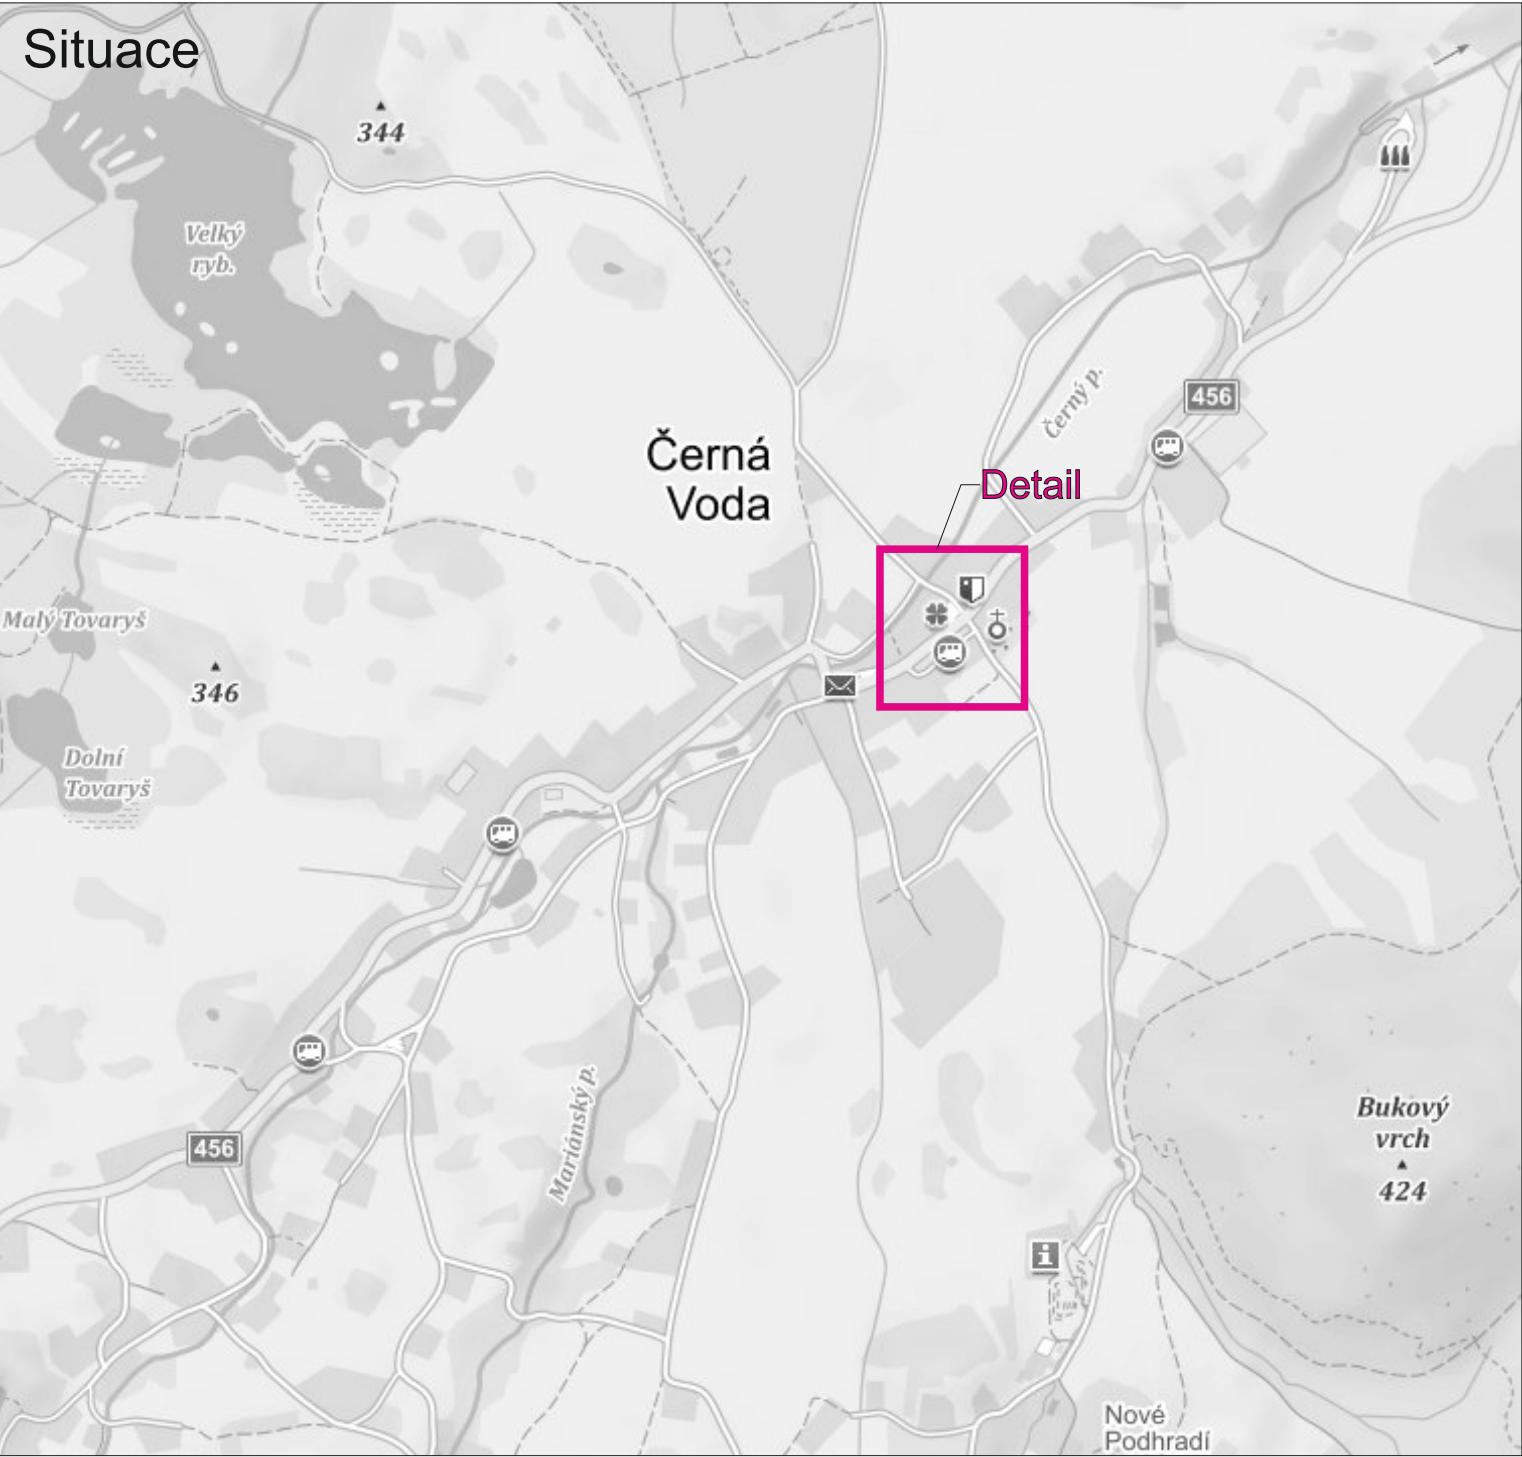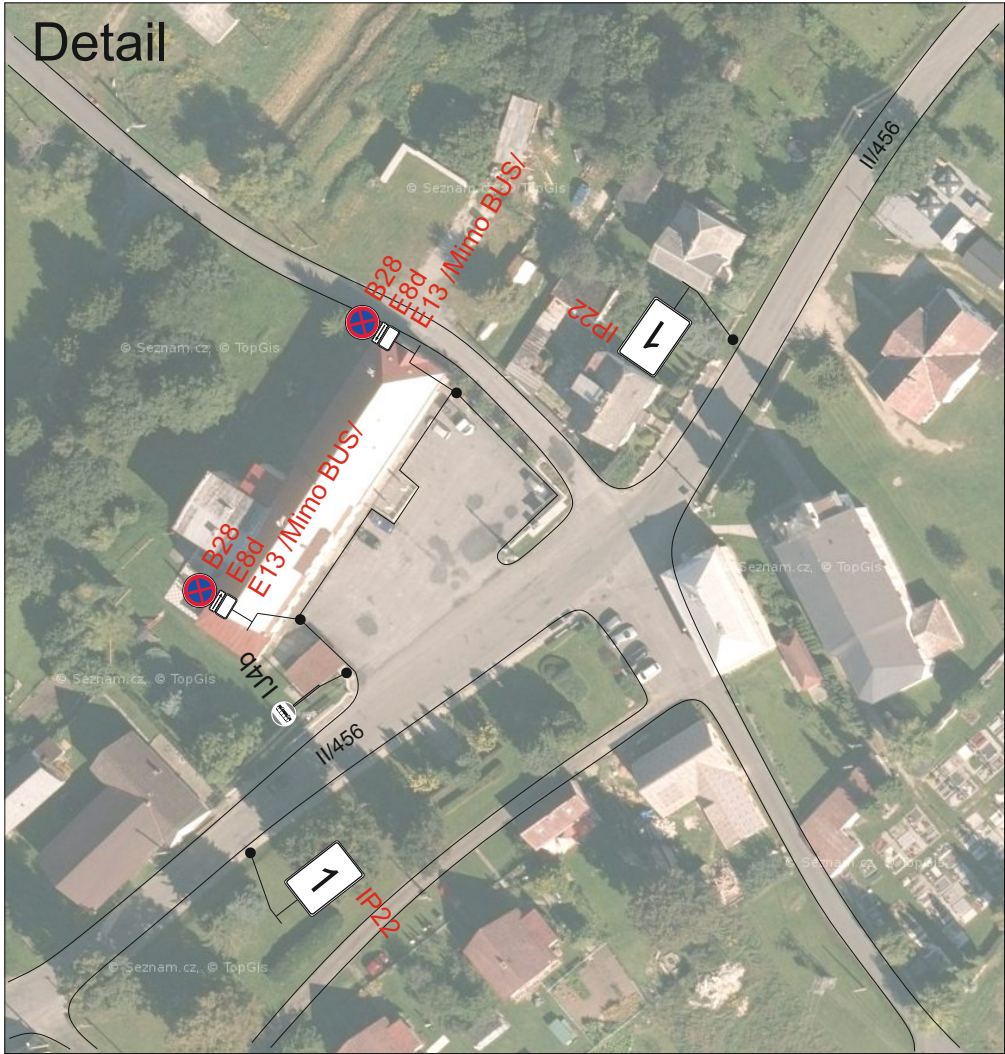

1

Legenda:

Dopravní značení B28 s datem platnosti bude umístěno 7 dní před zahájením stavby.

Vypracoval:		Datum:		SEKNE SEKNE, spol. s r.o. Hamerská 12, 772 00 Olomouc DIČ: CZ62363701 tel./fax: 585 311 867		
Ing. Jiří Bluma		5.2.2026				
Název akce: Odstranění havarijního stavu po povodních 2024, komplexní oprava trati v úseku Vápenná - Javorník ve Slezsku						
Název objektu: Přechodné dopravní značení				Formát:	Č. výkresu:	Č. soupravy:
Příloha: Zastávky BUS				2xA4	2	