


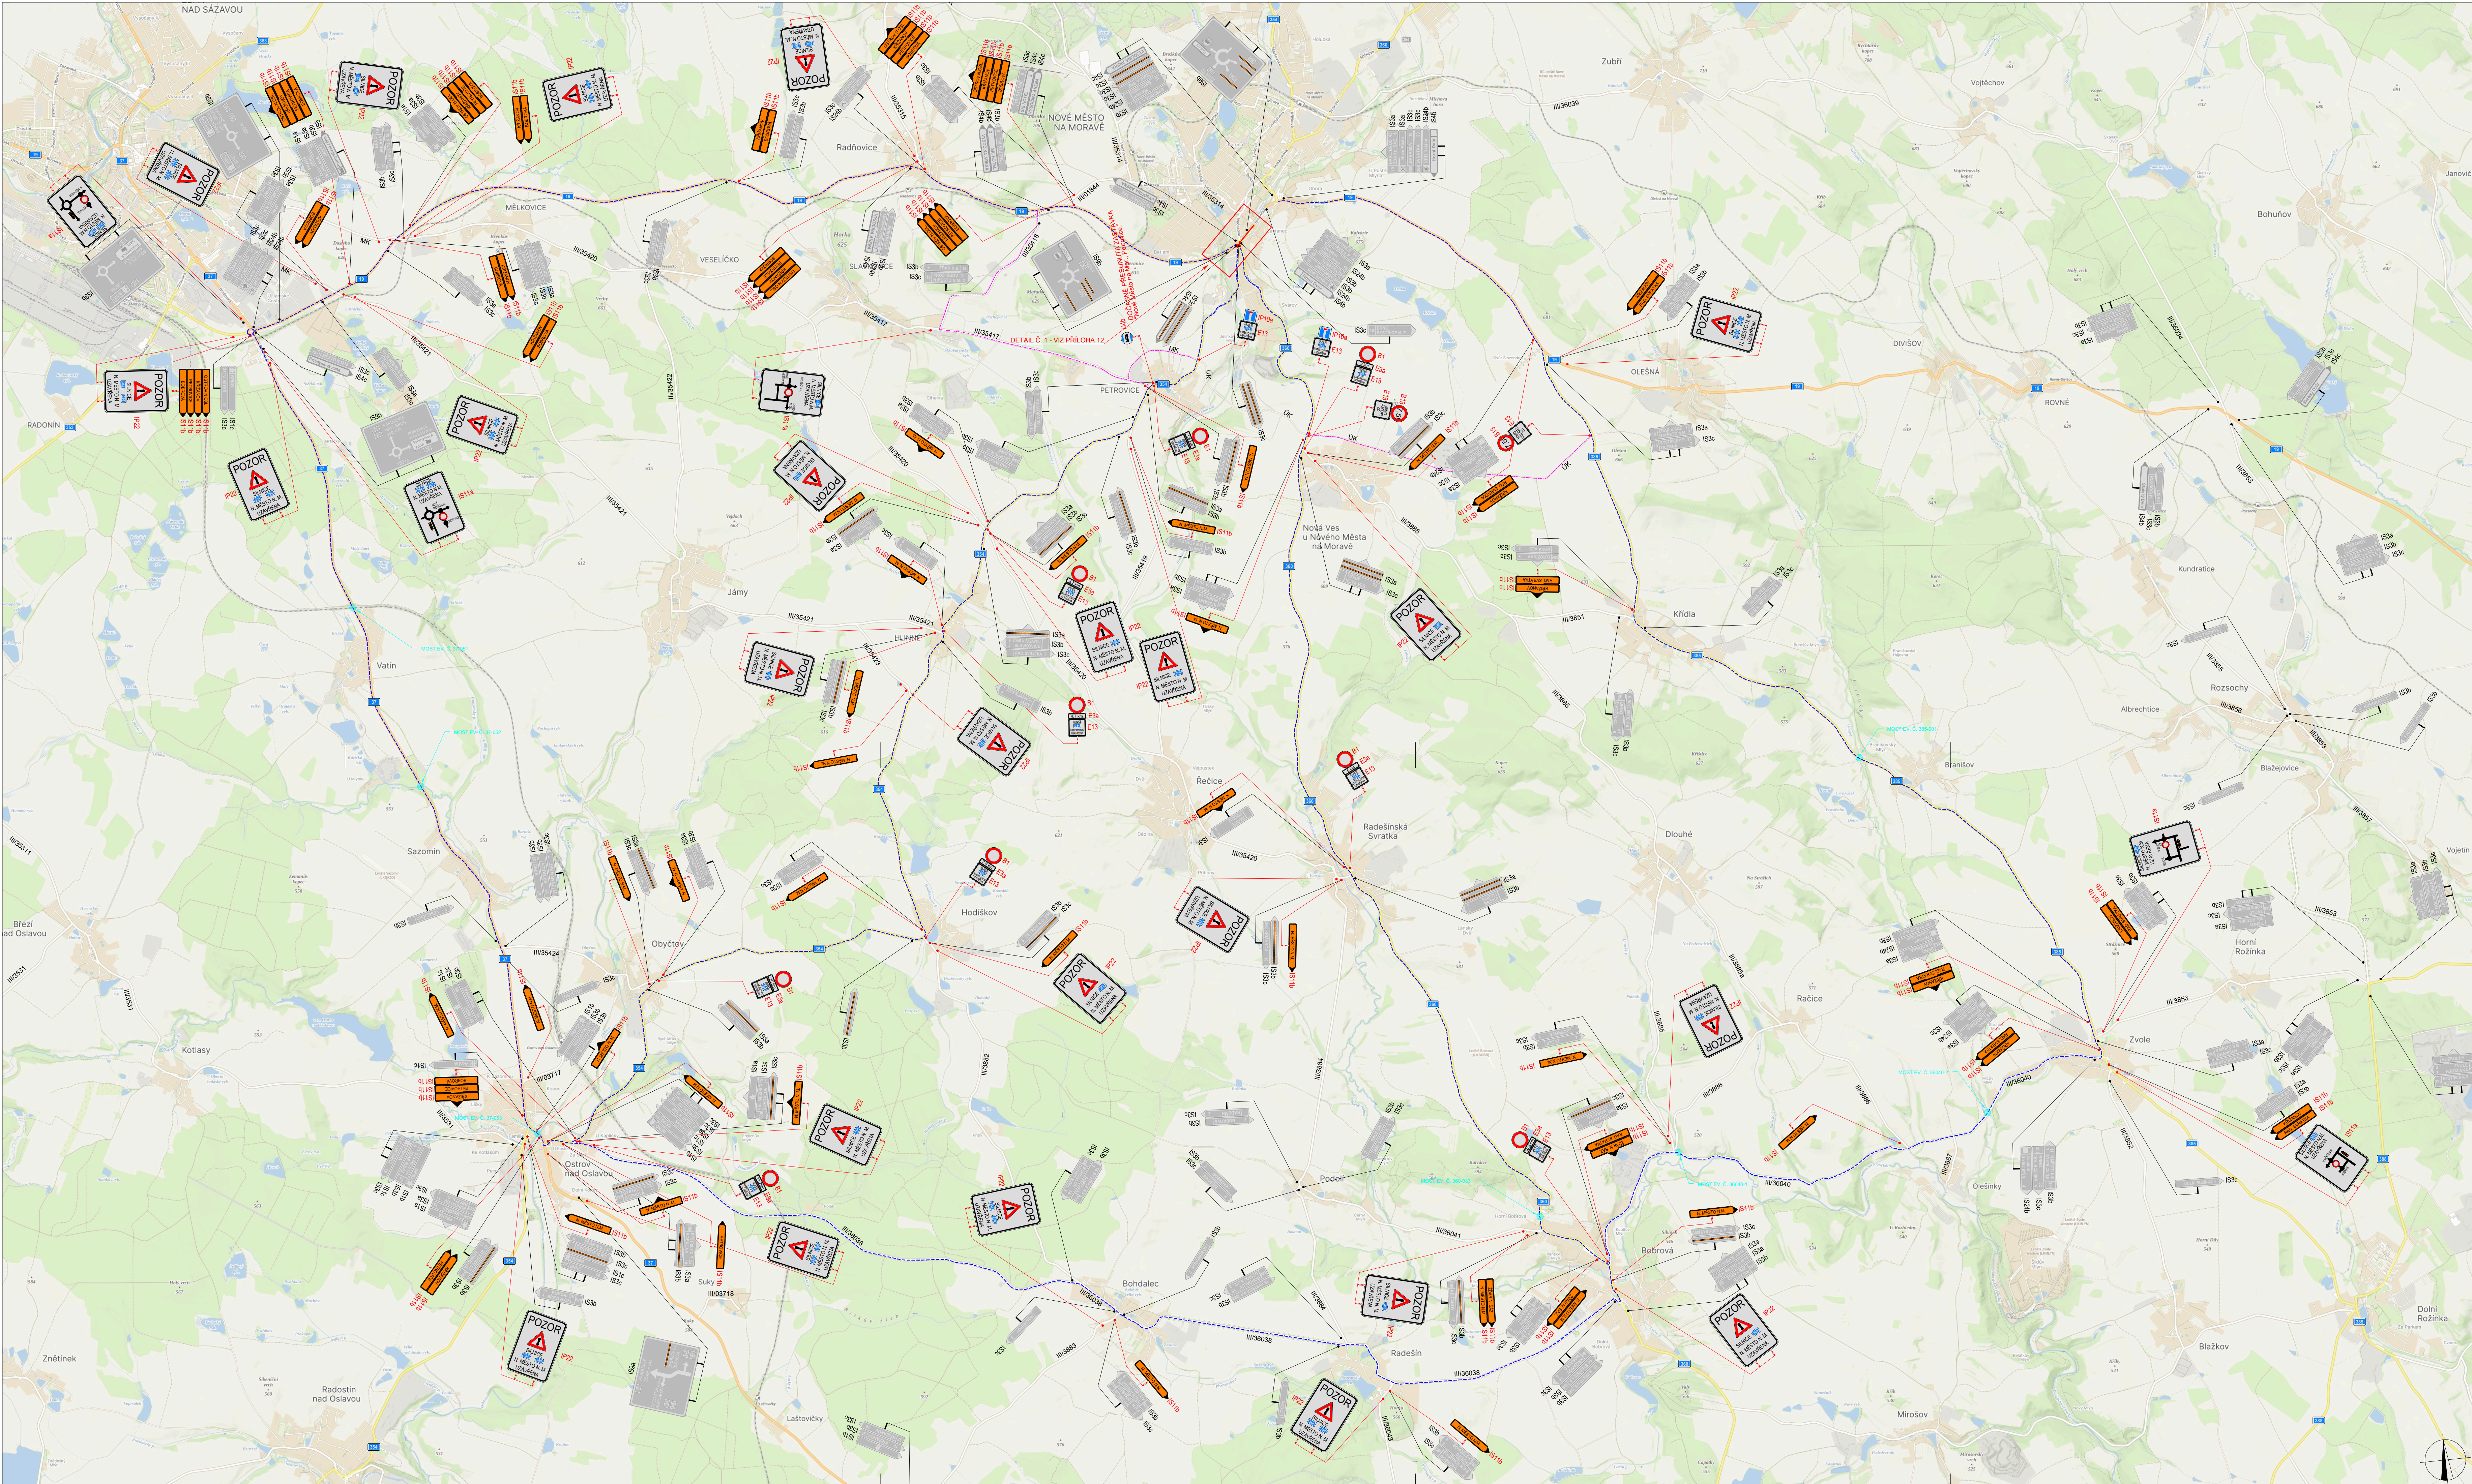

POLICIE ČESKÉ REPUBLIKY - KRP

PLATNOST TOTOHO VYJÁDŘENÍ JE 1 ROK.
V dne

SOUHLASÍME S PDZ, ZUK, UZAVÍRKOU
A OBJÍZDNOU TRASOU.
V dne

SOUHLASÍME S PDZ, ZUK, UZAVÍRKOU
A OBJÍZDNOU TRASOU.
V dne

SITUACE ŠIRŠÍCH VZTAHŮ

TRVÁLE SVISLE DOPRAVNÍ
ZNAČENÍ

DOČASNĚ ZNEPLATNĚNÉ TRVÁLE
SVISLE DOPRAVNÍ ZNAČENÍ

NAVRŽENÉ PŘECHODNÉ
SVISLE DOPRAVNÍ ZNAČENÍ

ZÁBOR V KOMUNIKACI

OBJÍZDNÁ TRASA

OBJÍZDNÁ TRASA BUS

Podle dopravního značení bude v silnici velikost a reflexní provedení E 1

K návrhu dopravního značení bylo využito TP 61 Základy pro dopravní značení na pozemních komunikacích, TP 66 Základy pro označování pracovních míst na pozemních komunikacích, II.vydání

VYPRACOVAL:
Bc. Michaela Grycová

KONTROLOVAL:
Ing. Mgr. Josef Janík

NAZEV AKCE:
I/19 NOVÉ MĚSTO NA MORAVĚ - OLEŠNÁ

NAZEV PŘÍLOHY:
SITUACE DOPRAVNĚ-INŽENÝRSKÝCH OPATŘENÍ

OBŠAH:
ETAPA 1b (A2) - OBJÍZDNÁ TRASA

DoZBos s.r.o.
Průmyslová 2641/12
680 01 Boskovice
Tel: 730 514 719
E-mail: grynova@dozbos.cz
www.dozbos.cz

DATUM:
07/2026

FORMAT:
1190x594

CÍSLO ZNAČKY:
.....

CÍSLO PŘÍLOHY:
12