



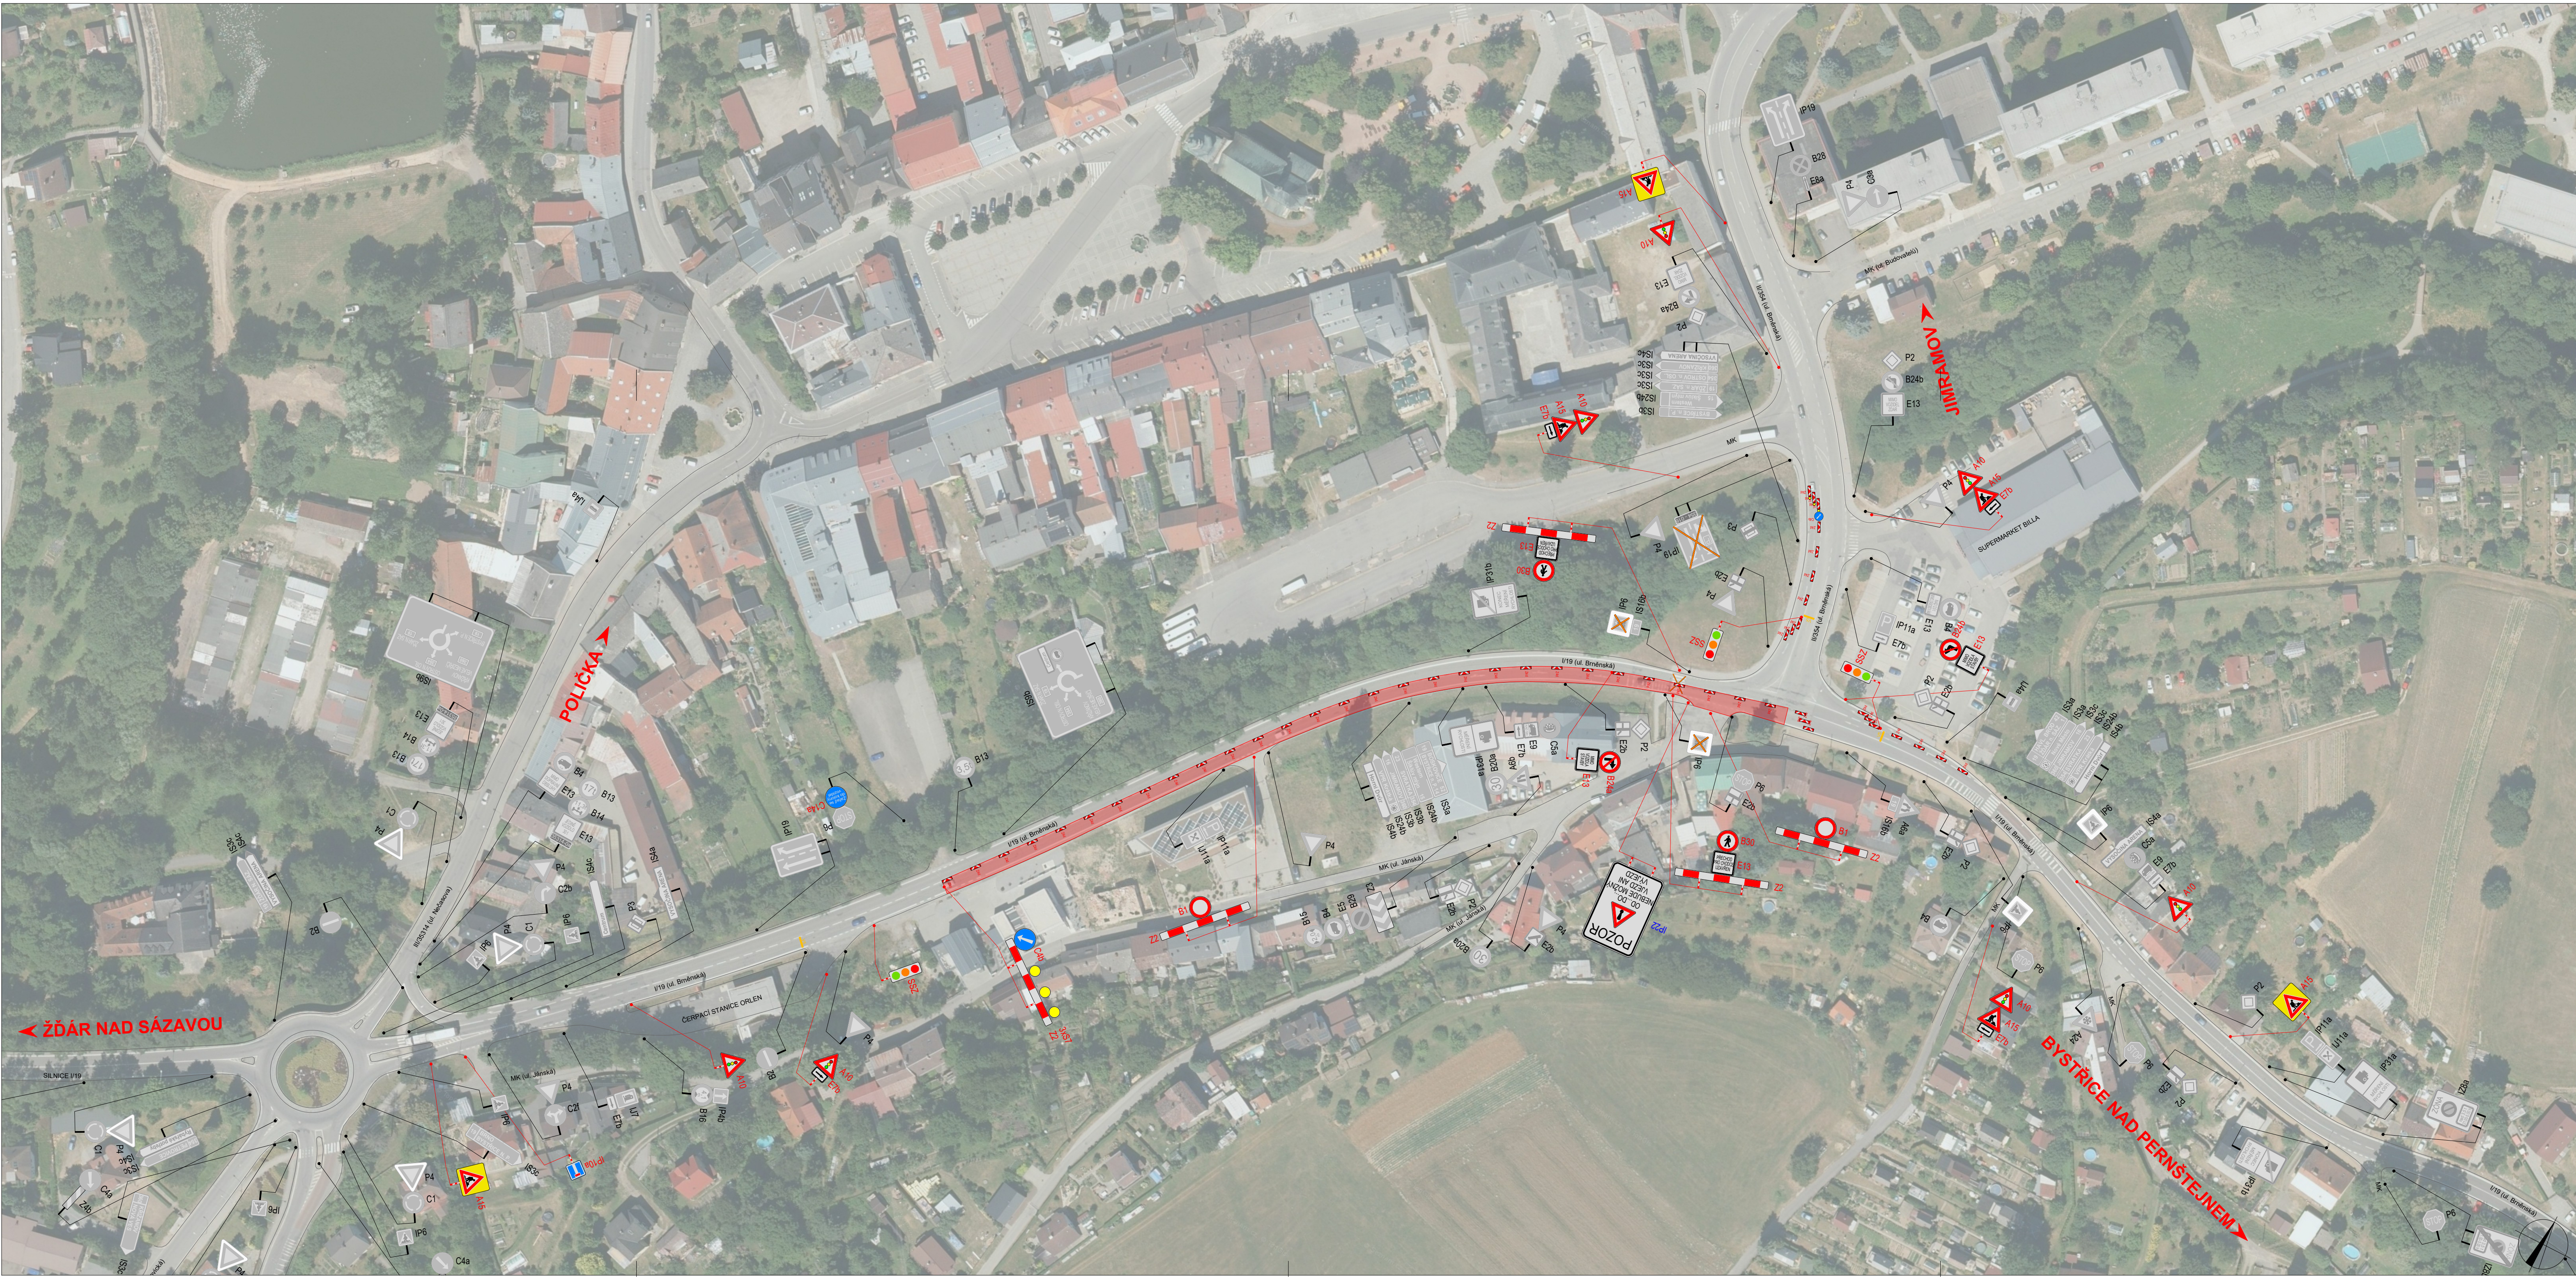

POLICE ČESKÉ REPUBLIKY - KŘP		
PLATNOST TOHOTO VYJÁDRĚNÍ JE 1 ROK. V dne	SOUHLASÍME S PDZ, ZUK, UZÁVÍRKOU A OBJÍZDNOU TRASOU. V dne	SOUHLASÍME S PDZ, ZUK, UZÁVÍRKOU A OBJÍZDNOU TRASOU. V dne

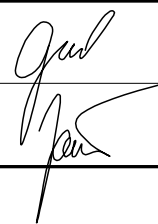

LEGENDA	
 P6 TRVALÉ SVISLÉ DOPRAVNÍ ZNAČENÍ	 ZÁBOR V KOMUNIKACI
 P6 DOČASNÉ ZNEPLATNĚNÍ TRVALÉ SVISLÉ DOPRAVNÍ ZNAČENÍ	 OBJÍZDNÁ TRASA
 P6 NAVRŽENÉ PŘECHODNÉ SVISLÉ DOPRAVNÍ ZNAČENÍ	 IP22 NAVRŽENÉ PŘECHODNÉ SVISLÉ DOPRAVNÍ ZNAČENÍ OSAZENO 7 DNÍ PŘED UZÁVÍRKOU

Použití dopravního značení bude v základní velikosti a v reflexním provedení tř.1 K návrhu dopravního značení bylo využito TP 65 Zásady pro dopravní značení na pozemních komunikacích, TP 66 Zásady pro označování pracovních míst na pozemních komunikacích, II. vydání	
VYPRACOVAL: Bc. Michaela Grycová	
KONTROLOVAL: Ing. Mgr. Josef Janík	
NÁZEV AKCE: I/19 NOVÉ MĚSTO NA MORAVĚ - OLEŠNÁ	DATUM: 06/2026
NÁZEV PŘÍLOHY: SITUACE DOPRAVNĚ-INŽENÝRSKÝCH OPATŘENÍ	FORMÁT: 1050x420
OBSAH: ETAPA 2b (A4) - DETAIL	ČÍSLO ZAKÁZKY:
	ČÍSLO PŘÍLOHY: 9