


SO 401 HLUBOKÝ DŮL I
D.4.2 SITUACE STAVBY – VEŘEJNÉ OSVĚTLENÍ 1:1000

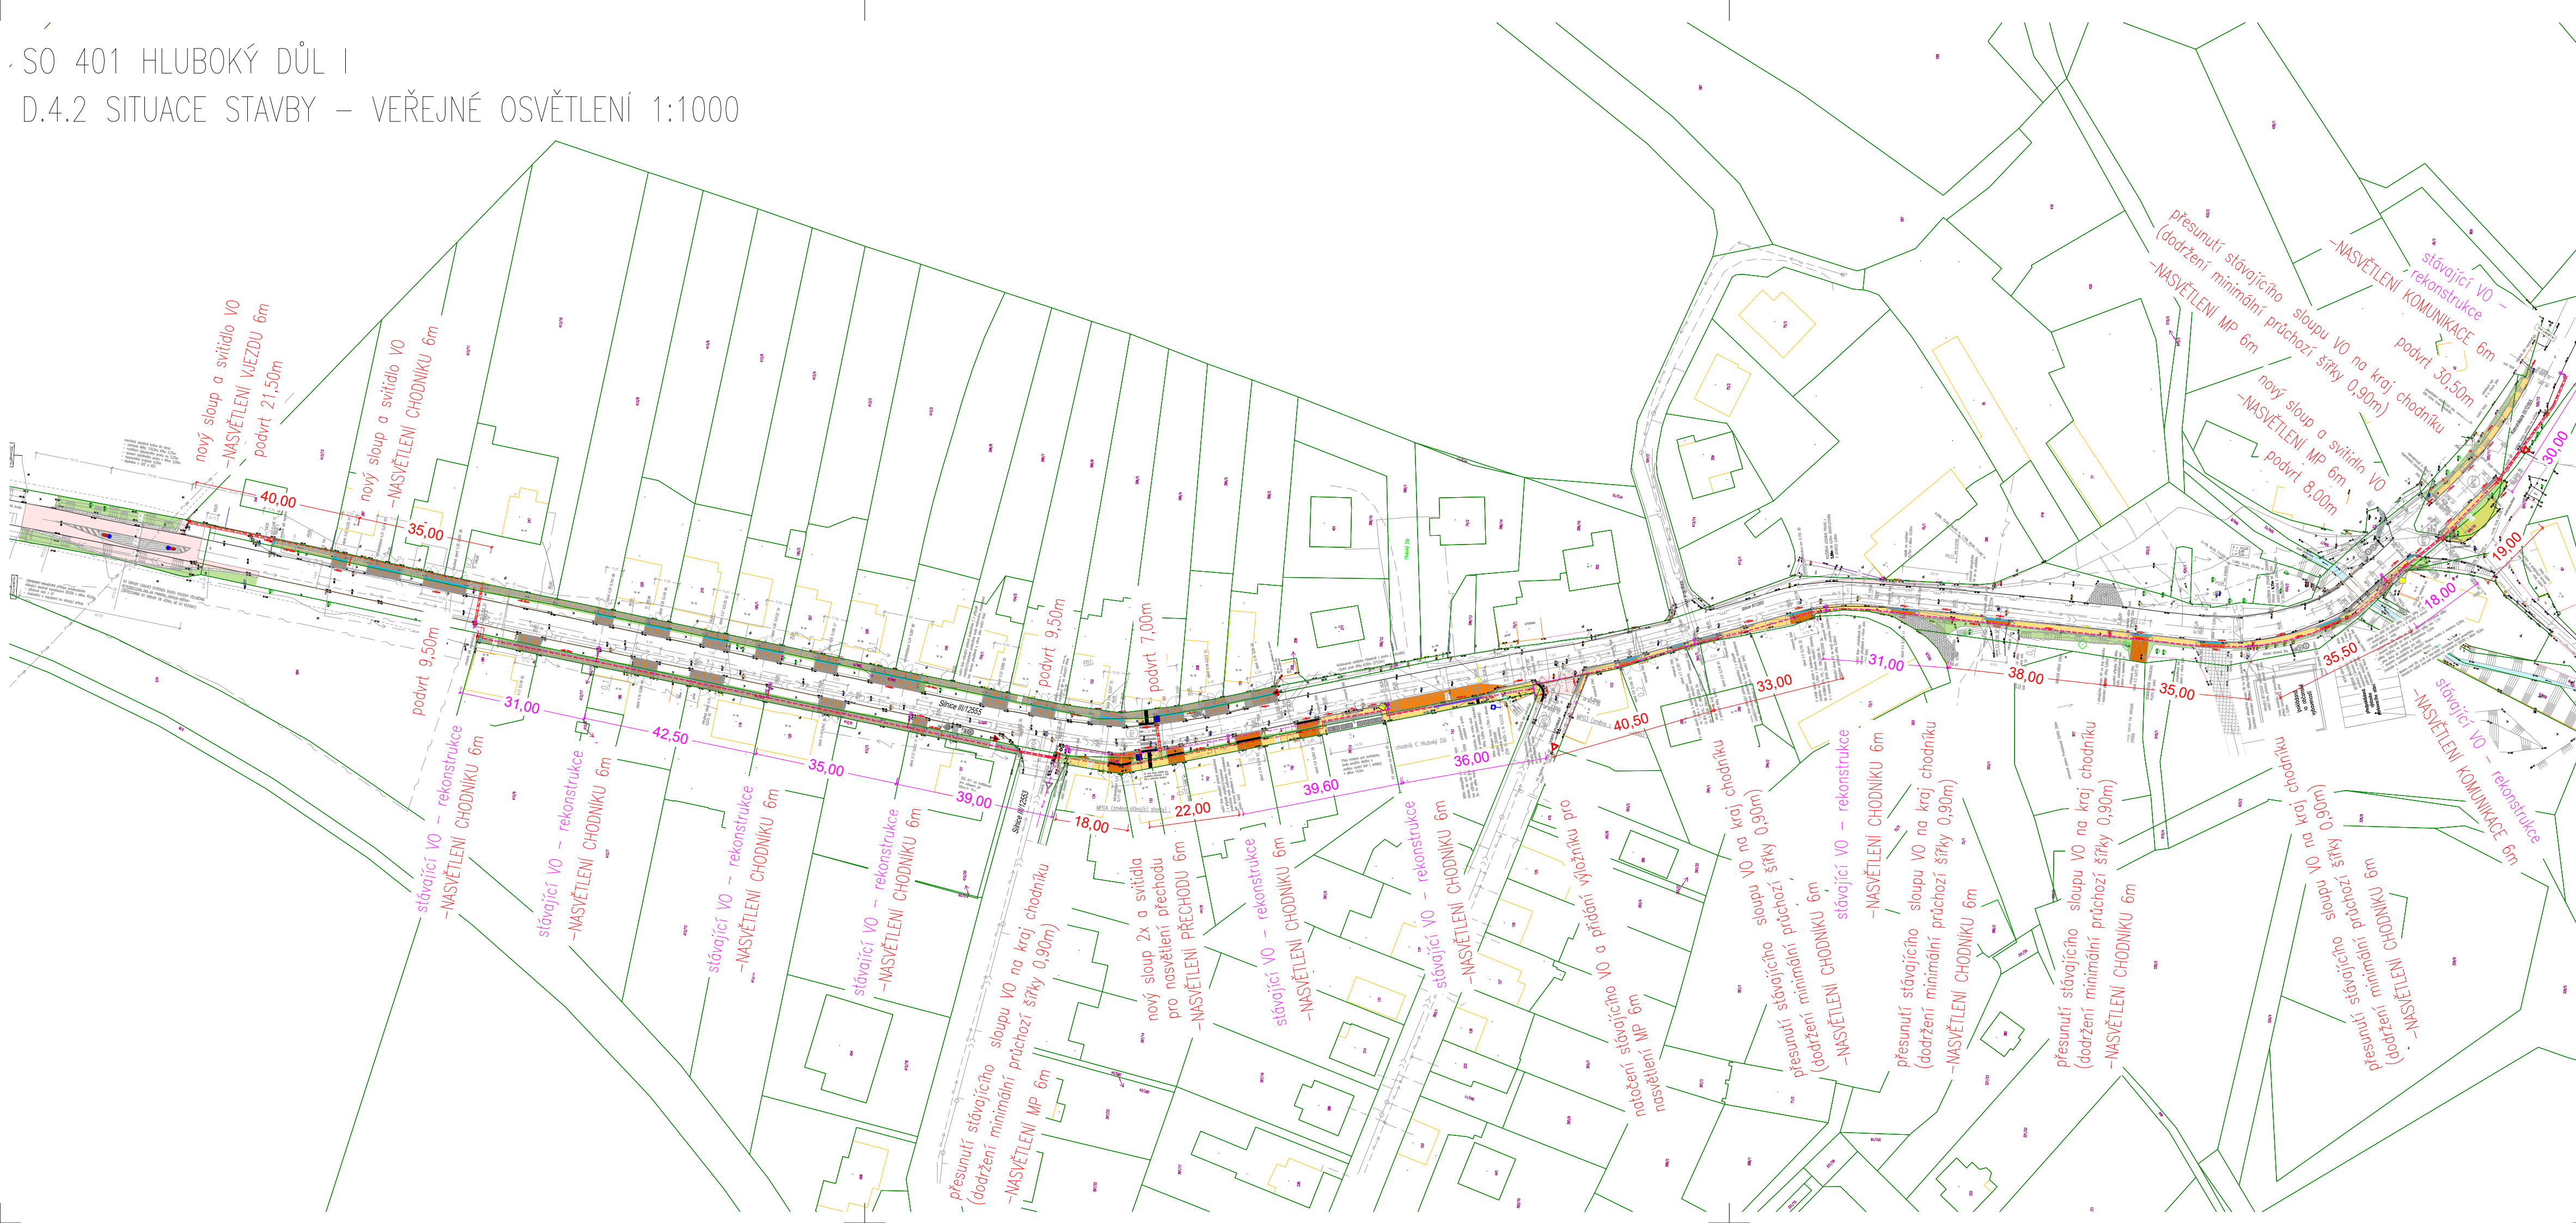

LEGENDA:

STÁVAJÍCÍ:

- TERRÉNI HRANY/ SVAHOVÁNÍ
- KATASTRÁLNÍ ÚZEMÍ
- K.Ú. BUDOVY
- PLOTY, BRÁNY
- DŘEVĚNÝ PLOT
- HRANY STÁVAJÍCÍCH OBJEKTŮ
- STROMY, KEŘE

STÁVAJÍCÍ SÍŤ:

- PLYNOVOD – RWE Dis.služby s.r.o.
- ELEKTRO NN PODZEMNÍ – ČEZ Dis.
- ELEKTRO NN NADZEMNÍ – ČEZ Dis.
- SDĚLOVACÍ VEDENÍ – CETIN a.s.
- KANALIAZCE
- VODOVOD
- TEORETICKÁ OSA KOMUNIKACE
- VEŘEJNÉ OSVĚTLENÍ STÁVAJÍCÍ

NAVRŽENÉ:

- NOVÁ TRASA KABELU VO – CYKY 5J*10
přípoř k rozvodu VO jako příprava pro rozvody optických sítí: 1x chránička HDPE 50/42 mm+ 2x chránička HDPE 16/12mm v celé délce trasy
- NAVRŽENÉ VO, REKONSTRUOVANÉ VO
- STÁVAJÍCÍ VO – demontované VO, PŘESUNUTO
- NAVRŽENÉ ZATRAVNĚNÍ – SVAHOVÁNÍ
- NAVRŽENÝ NOVÝ CHODNÍK DL60
- NAVRŽENÁ DLAŽBA VJEZD DL80
- RELIEFNÍ DLAŽBA
- NOVÝ ASF. POVRCH
- BUS zastávka DL120
- KONTRASTNÍ NEHMATNÝ PÁS


- PŘESUNUTO 7ks STÁVAJÍCÍCH SLOUPŮ VO – rekonstrukce
- NAVRŽENO 5ks NOVÝCH SLOUPŮ VO pro nasvětlení přechodů, míst pro přecházení a nasvětlených částí navržených chodníku a bus zastávek
- 9ks STÁVAJÍCÍCH SLOUPŮ VO – rekonstrukce

- nové vedení kabelu VO délky 683m (VO – CYKY J5*10) celá trasa vedena v chráničce přípoř k rozvodu VO jako příprava pro rozvody optických sítí: 1x chránička HDPE 50/42 mm+ 2x chránička HDPE 16/12mm v celé délce trasy
- stávající vedení kabelu VO

Pozn.:
PODZEMNÍ VEDENÍ JSOU ZAKRESLENA POUZE ORIENTAČNĚ,
PŘED ZAPOČETÍM ZEMNÍCH PRACÍ JE TŘEBA VŠECHNA VEDENÍ VYTÝČIT!

VÝŠKOVÝ SYSTÉM: Bpv

SOUŘADNICOVÝ SYSTÉM: S-JTSK

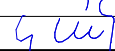Kreslil:	ING.MUSILEK		 T.G.Masaryka 620 Chocení
Zpracoval:	ING.MUSILEK		
Technická kontrola:	ING. MILAN PETR		
Zodp. projektant:	ING. PETR PILNÁČEK		
Hlavní projektant:	ING. MILAN PETR		
KRAJ: STŘEDOČESKÝ	Okres: KOLÍN	Obec:Nebodv	
Investor: Obec Nebodv			Stupeň: DUR+DSP
Akce:			Zak. č.: 07_2022
OPATŘENÍ PRO ZVÝŠENÍ BEZPEČNOSTI CHODCŮ -VJEZDOVÁ BRÁNA A CHODNÍKY HLUBOKÝ DŮL I			Arch. č.:
			Datum: 06/2024
			Formát: 4xA4
Obsah: SO 401 VEŘEJNÉ OSVĚTLENÍ			Měřítko.: Číslo příl. výkresu:
SITUACE STAVBY – VEŘEJNÉ OSVĚTLENÍ			Kóty: 1:1000 D.4.2