


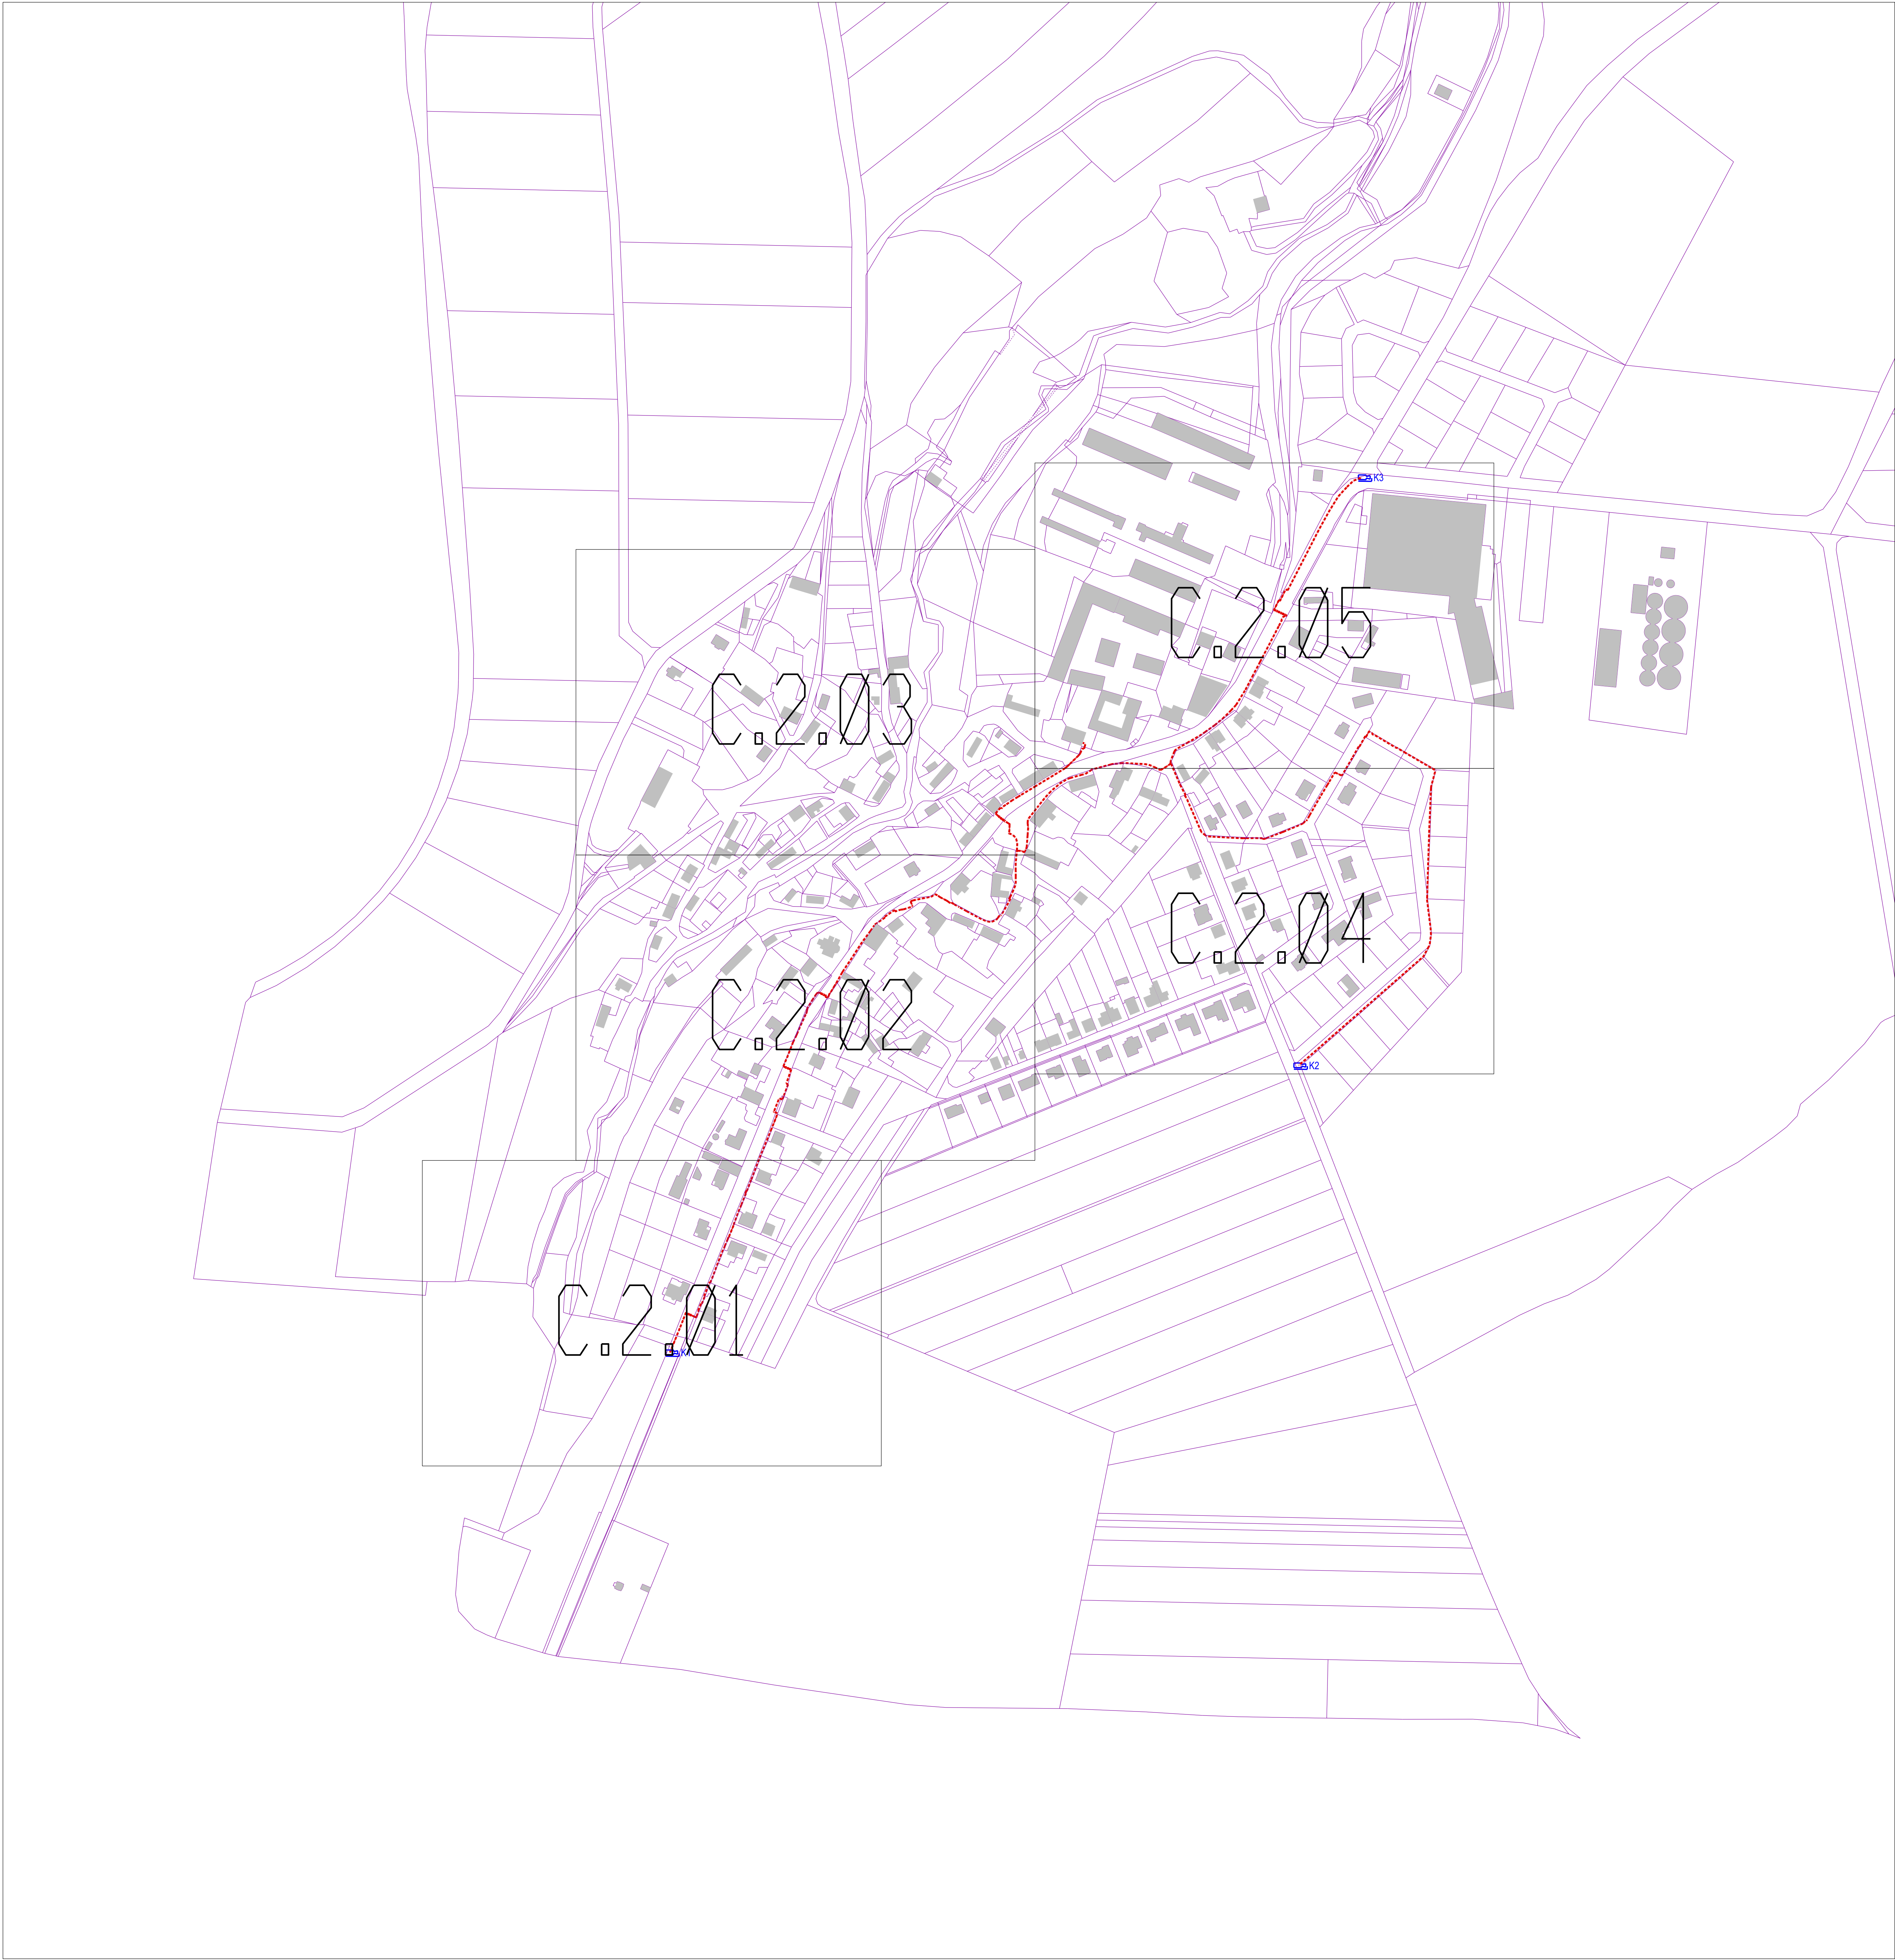

Legenda:

- Hranice Parcel
- Nová trasa - metropolitní síť
- Budova
- Dotčená parcela
- Protlak
- Překop
- Kamera

ZODPOVĚDNÝ PROJEKTANT:	VYPRACOVAL:	SCHVÁLIL:	OP Projekt, s.r.o. Svatojirská 164, 273 06 Líbušín, IČ: 17053382	
Jan Musil	Kateřina Trisková	Ondřej Portužák		
INVESTOR:			FORMÁT:	A3
Obec Nebovidy, Nebovidy 75, 280 02 Kolín 2			DATUM:	02/2026
MĚSTO: Nebovidy	KRAJ: Středočeský	Kata: Nebovidy [701823]	STUPEŇ:	DpPS
Nebovidy - Metropolitní síť			ČÍSLO ZAKÁZKY:	-
C.2 Katastrální situační výkres Klad listů			MÉRITKO:	ČÍSLO VÝKRESU:
			1:6000	C.2.

Φ C.2.01


DATUM: 02/2026	STUPEŇ PD: D _p PS
FORMÁT: A3	MĚŘITKO: 1:1000

Nebovidy - Metropolitní síť



C.2.02

DATUM: 02/2026	STUPEŇ PD: DpPS
FORMÁT: A3	MĚŘITKO: 1:1000

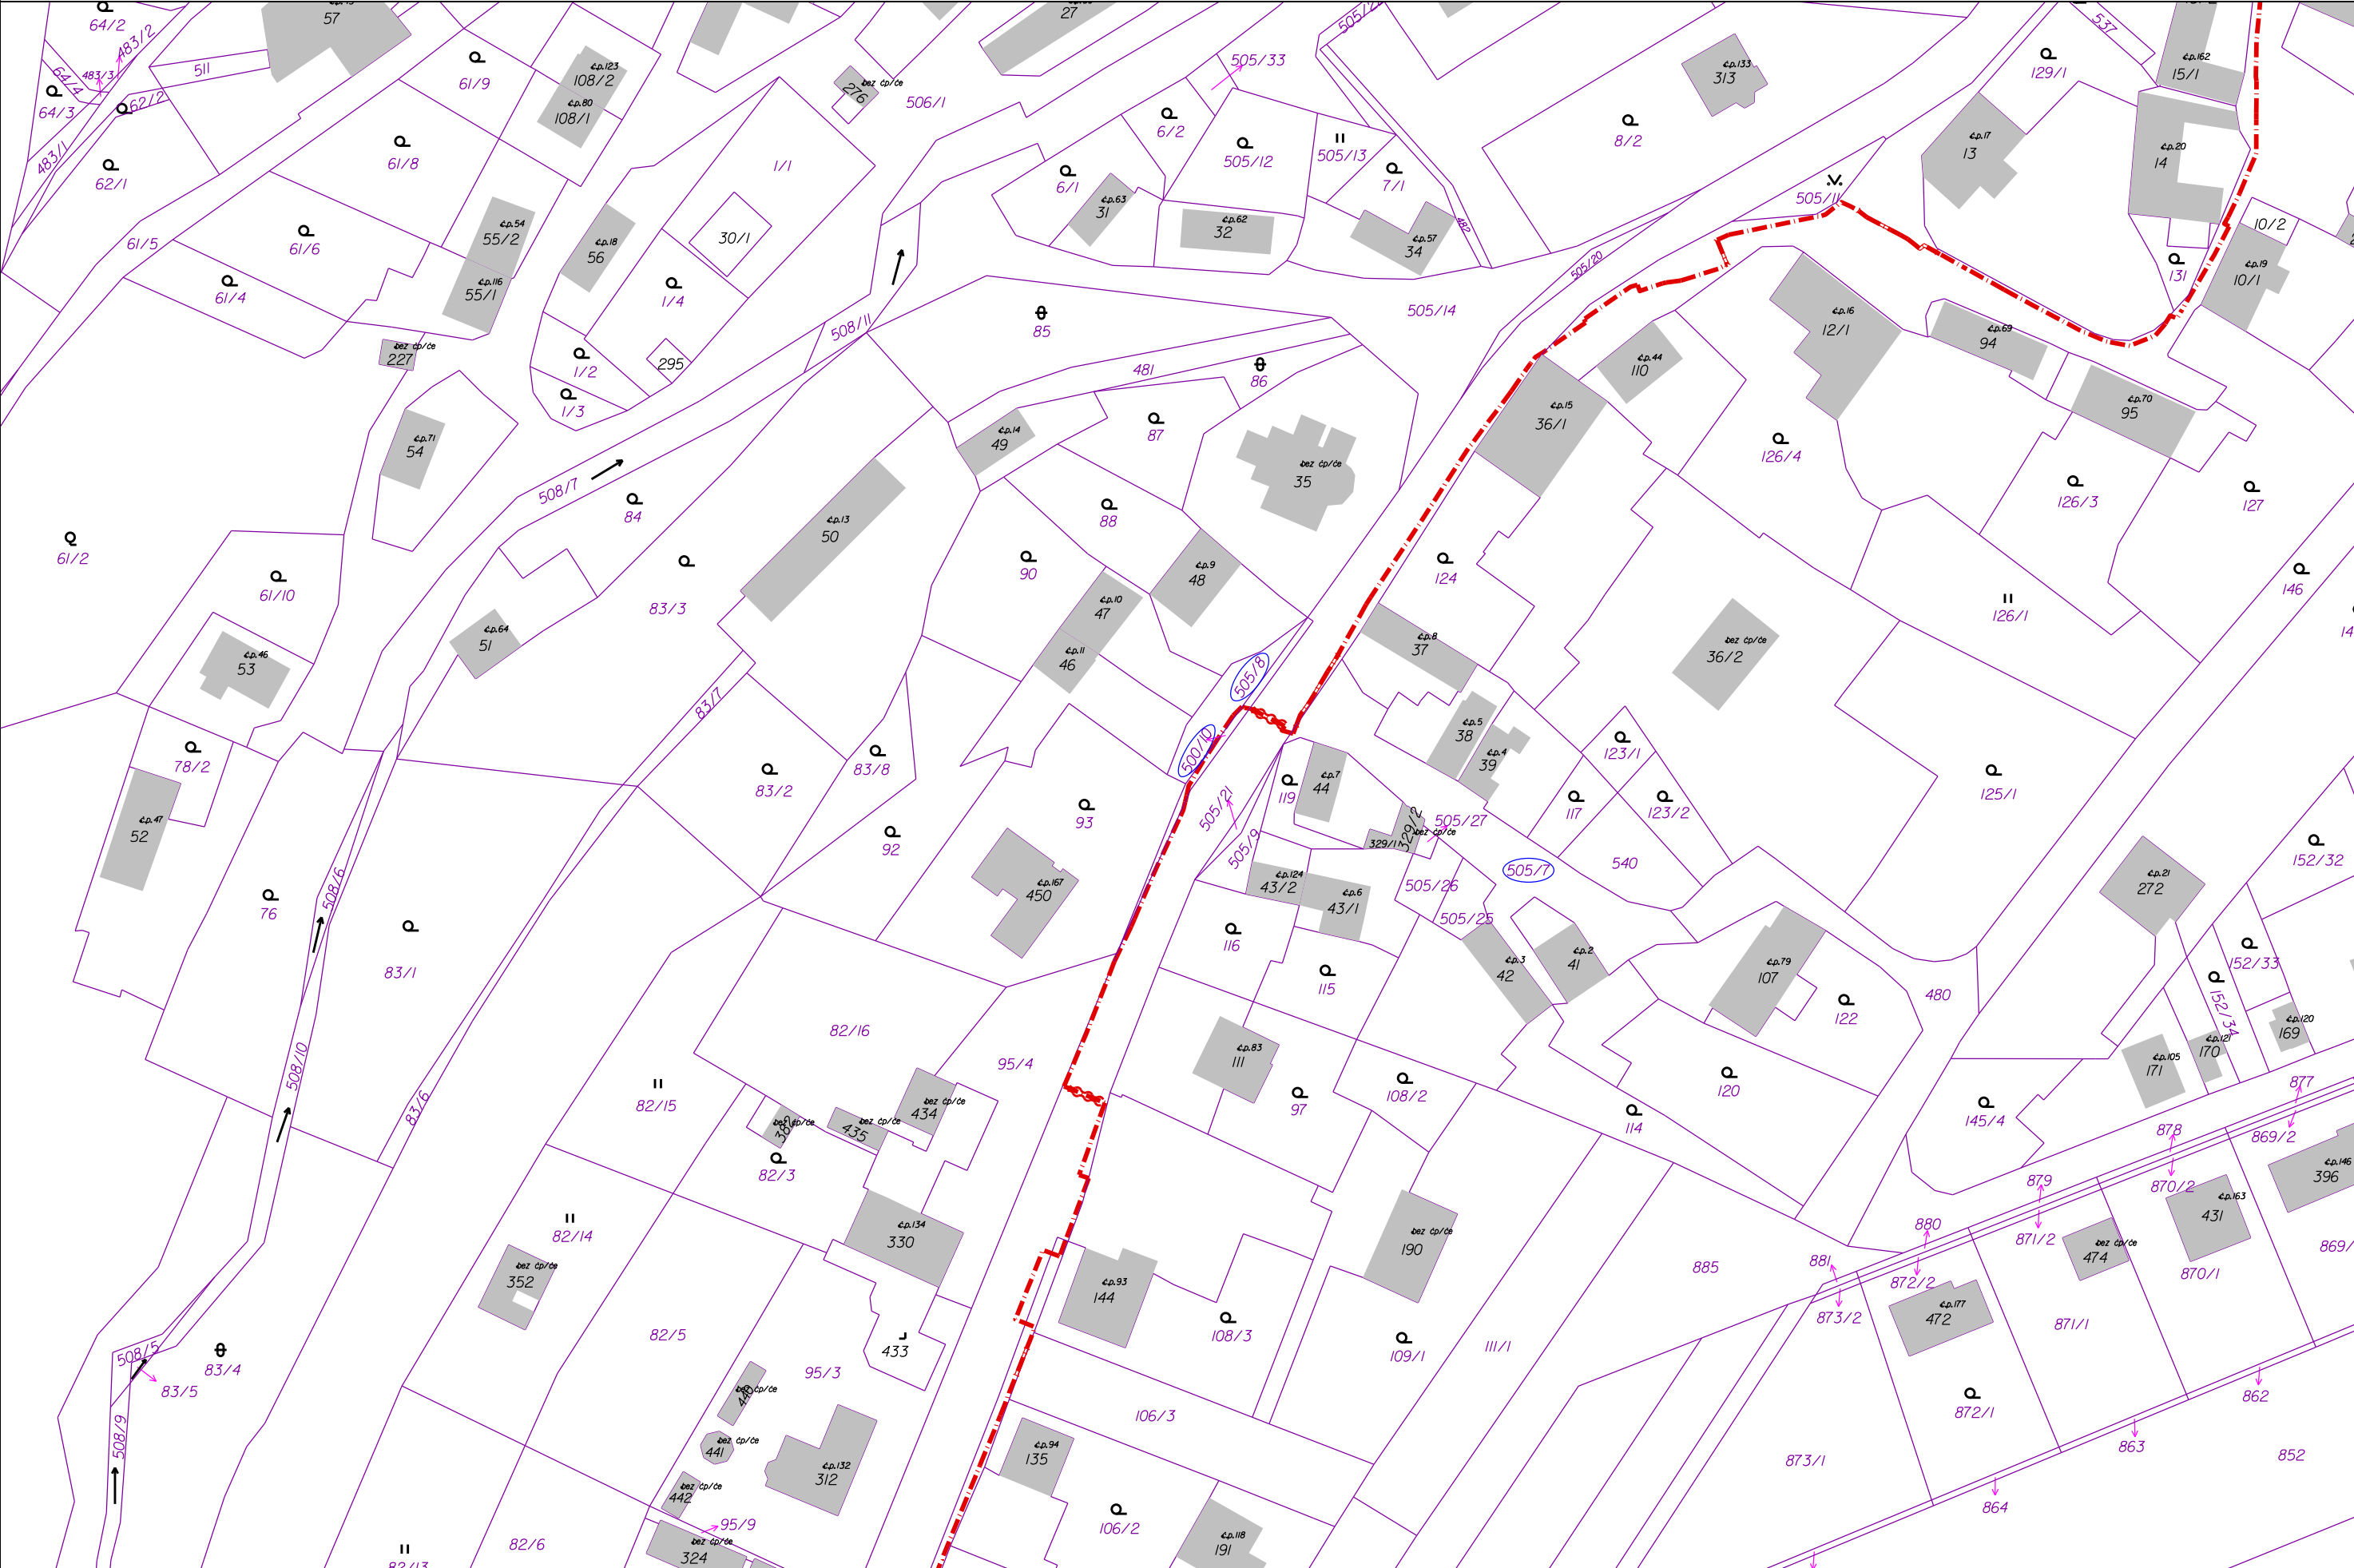

Nebovidy - Metropolitní síť




C.2.03

DATUM: 02/2026	STUPEŇ PD: DpPS
FORMÁT: A3	MĚŘITKO: 1:1000



Φ

DATUM: 02/2026	STUPEŇ PD: DpPS
FORMÁT: A3	MĚŘITKO: 1:1000

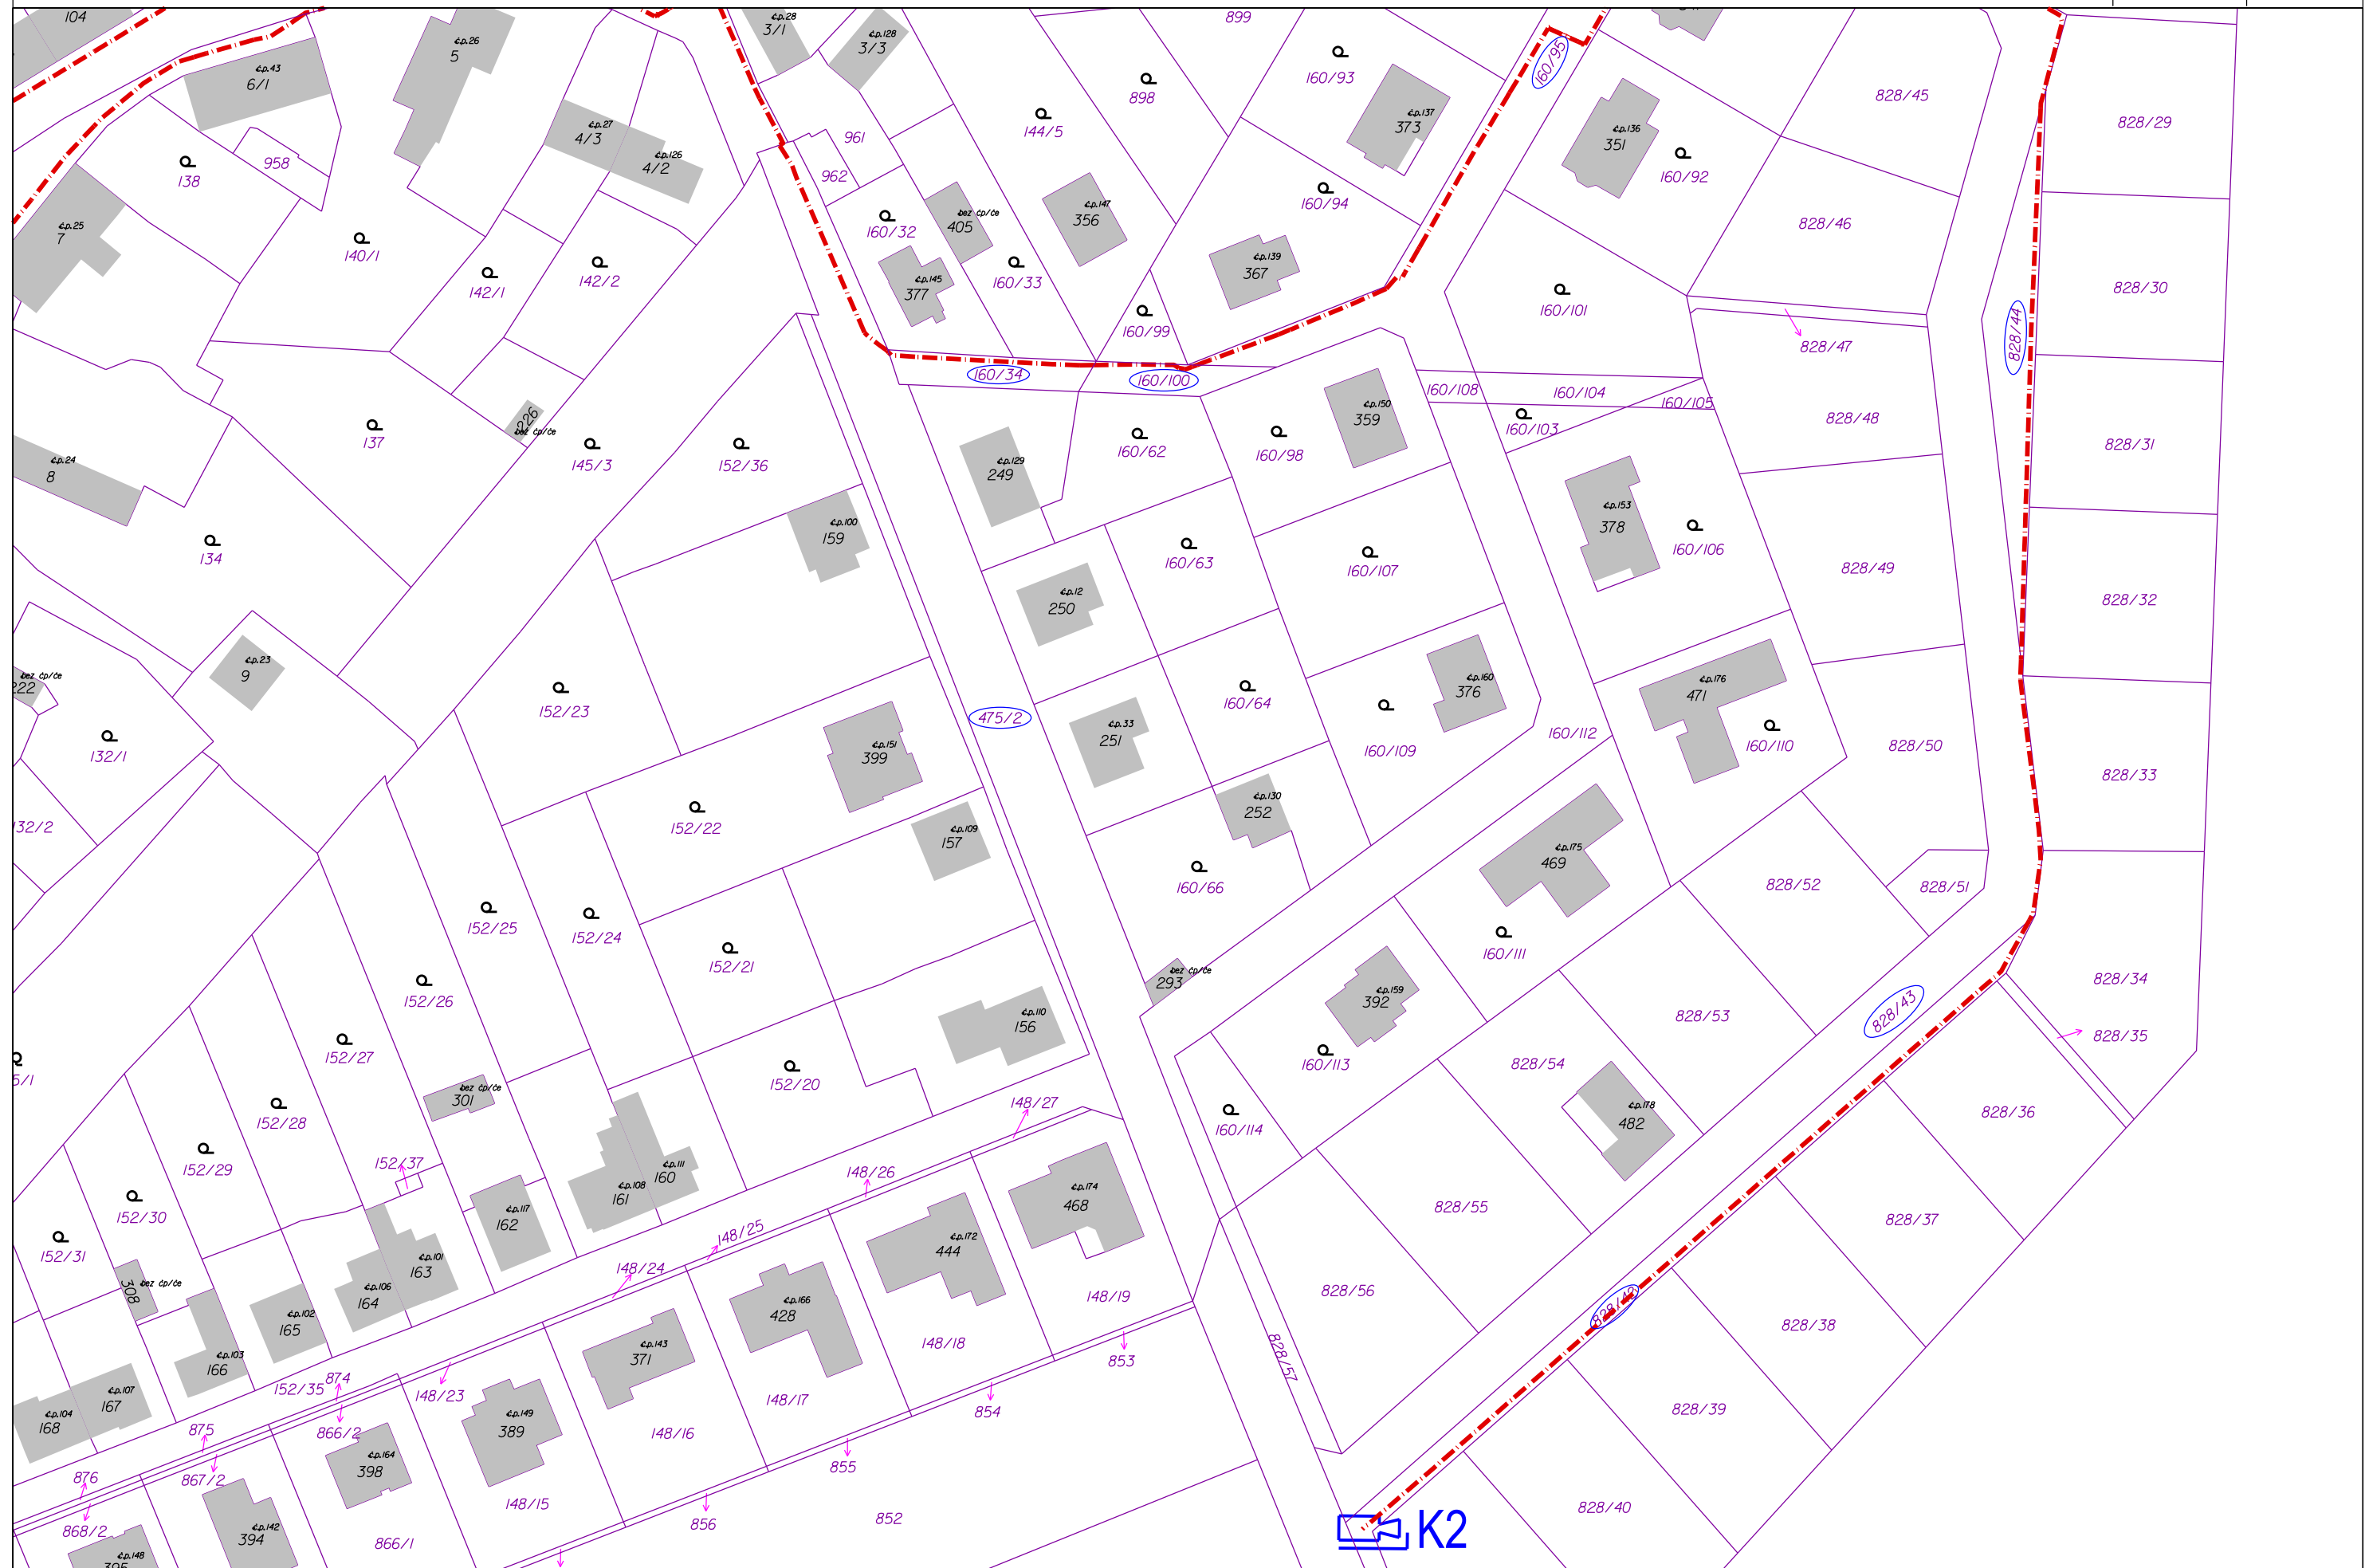

Φ

DATUM: 02/2026	STUPEŇ PD: DpPS
FORMÁT: A3	MĚŘITKO: 1:1000

