




ŘEZ SOUBĚHU OPTICKÉ SÍTĚ S OSTATNÍMI INŽENÝRSKÝMI SÍTĚMI  
ČSN 73 6005

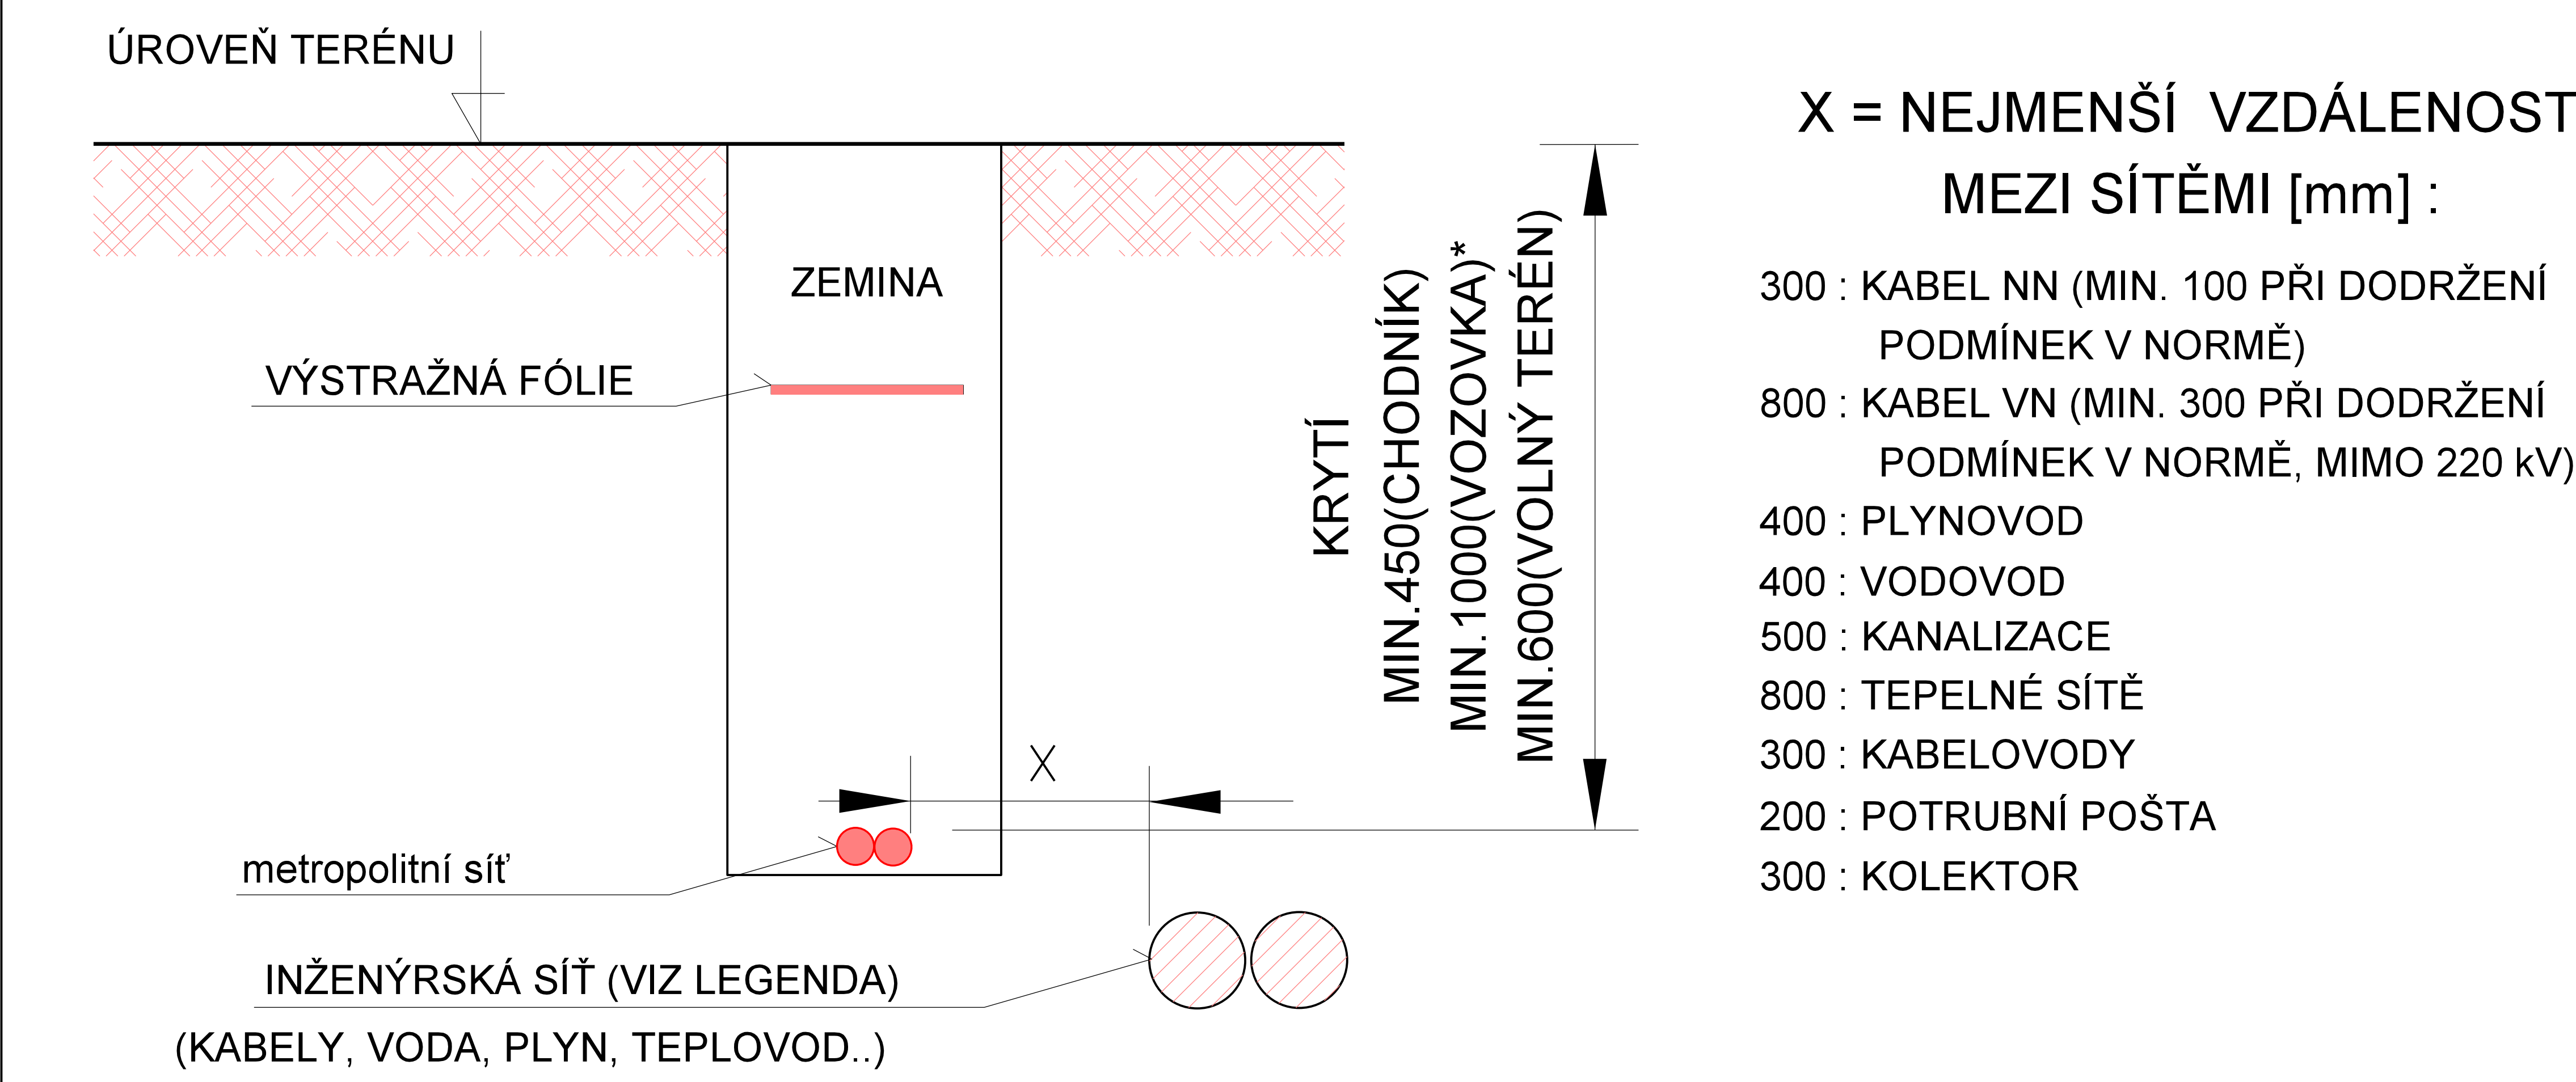


ŘEZ KŘÍŽENÍ OPTICKÉ SÍTĚ S OSTATNÍMI INŽENÝRSKÝMI SÍTĚMI  
ČSN 73 6005

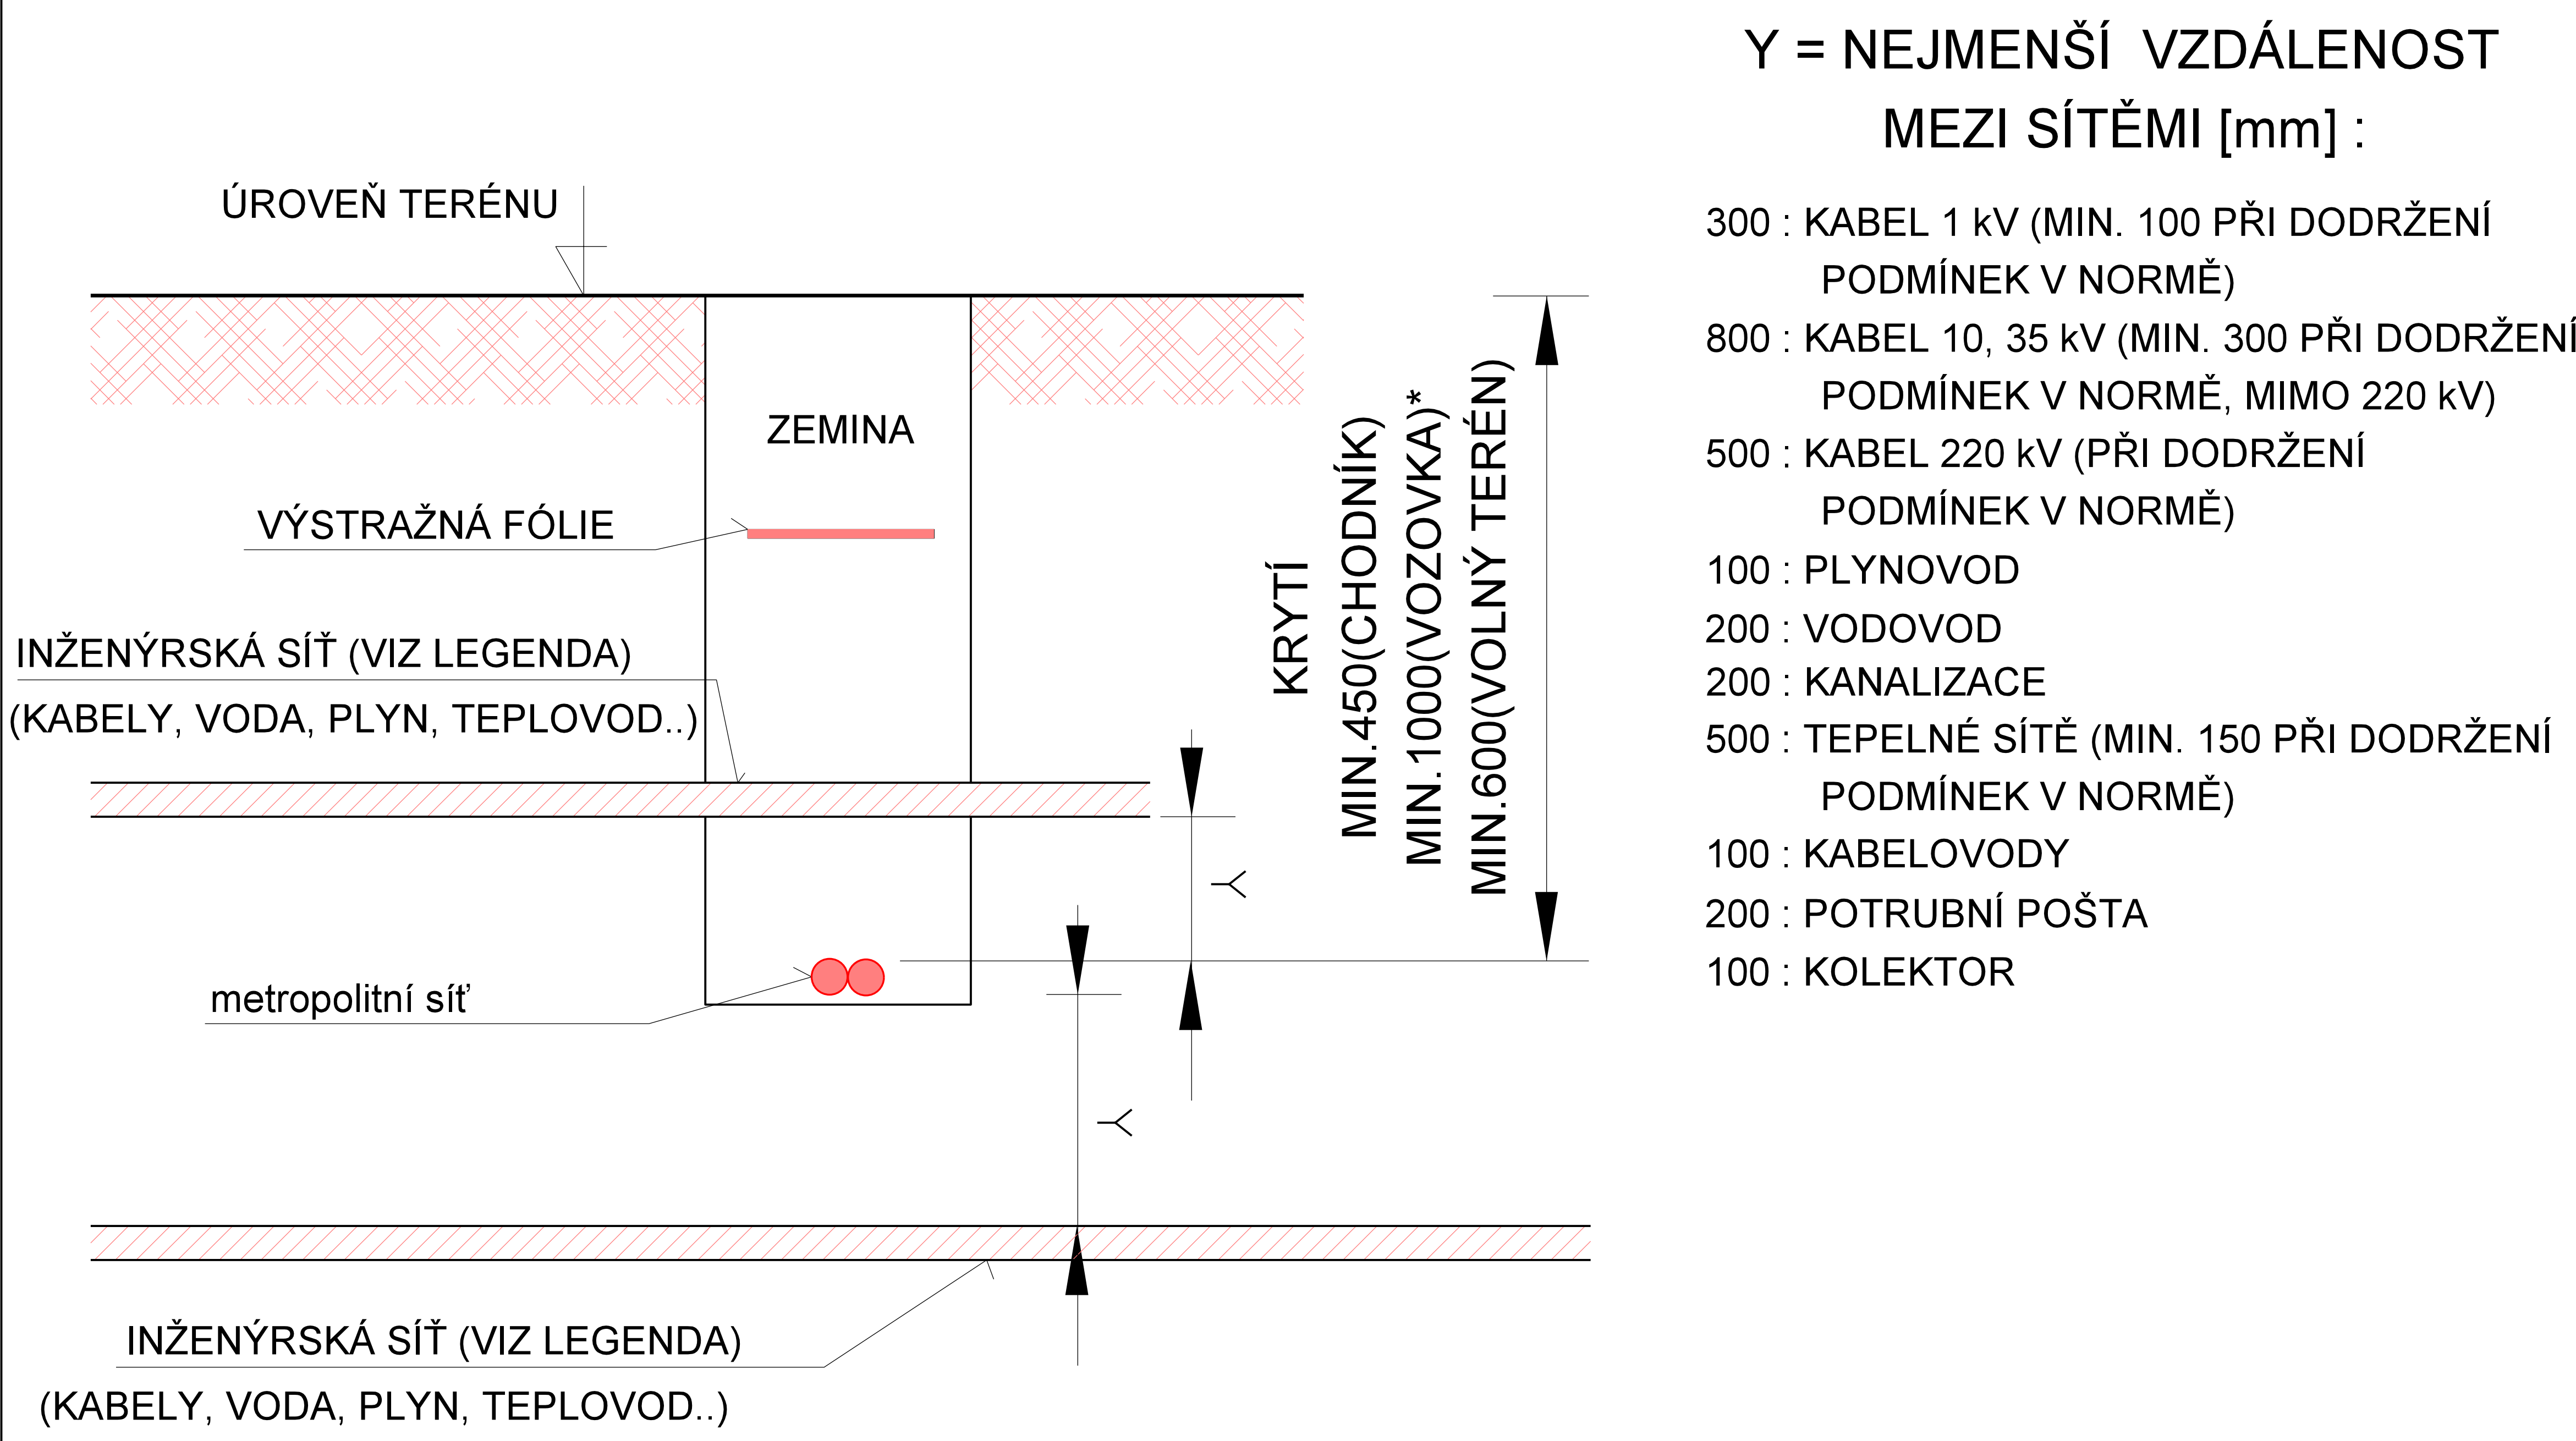

ŘEZ ULOŽENÍ OPTICKÉ SÍTĚ VE VOLNÉM TERÉNU  
ČSN 73 6005

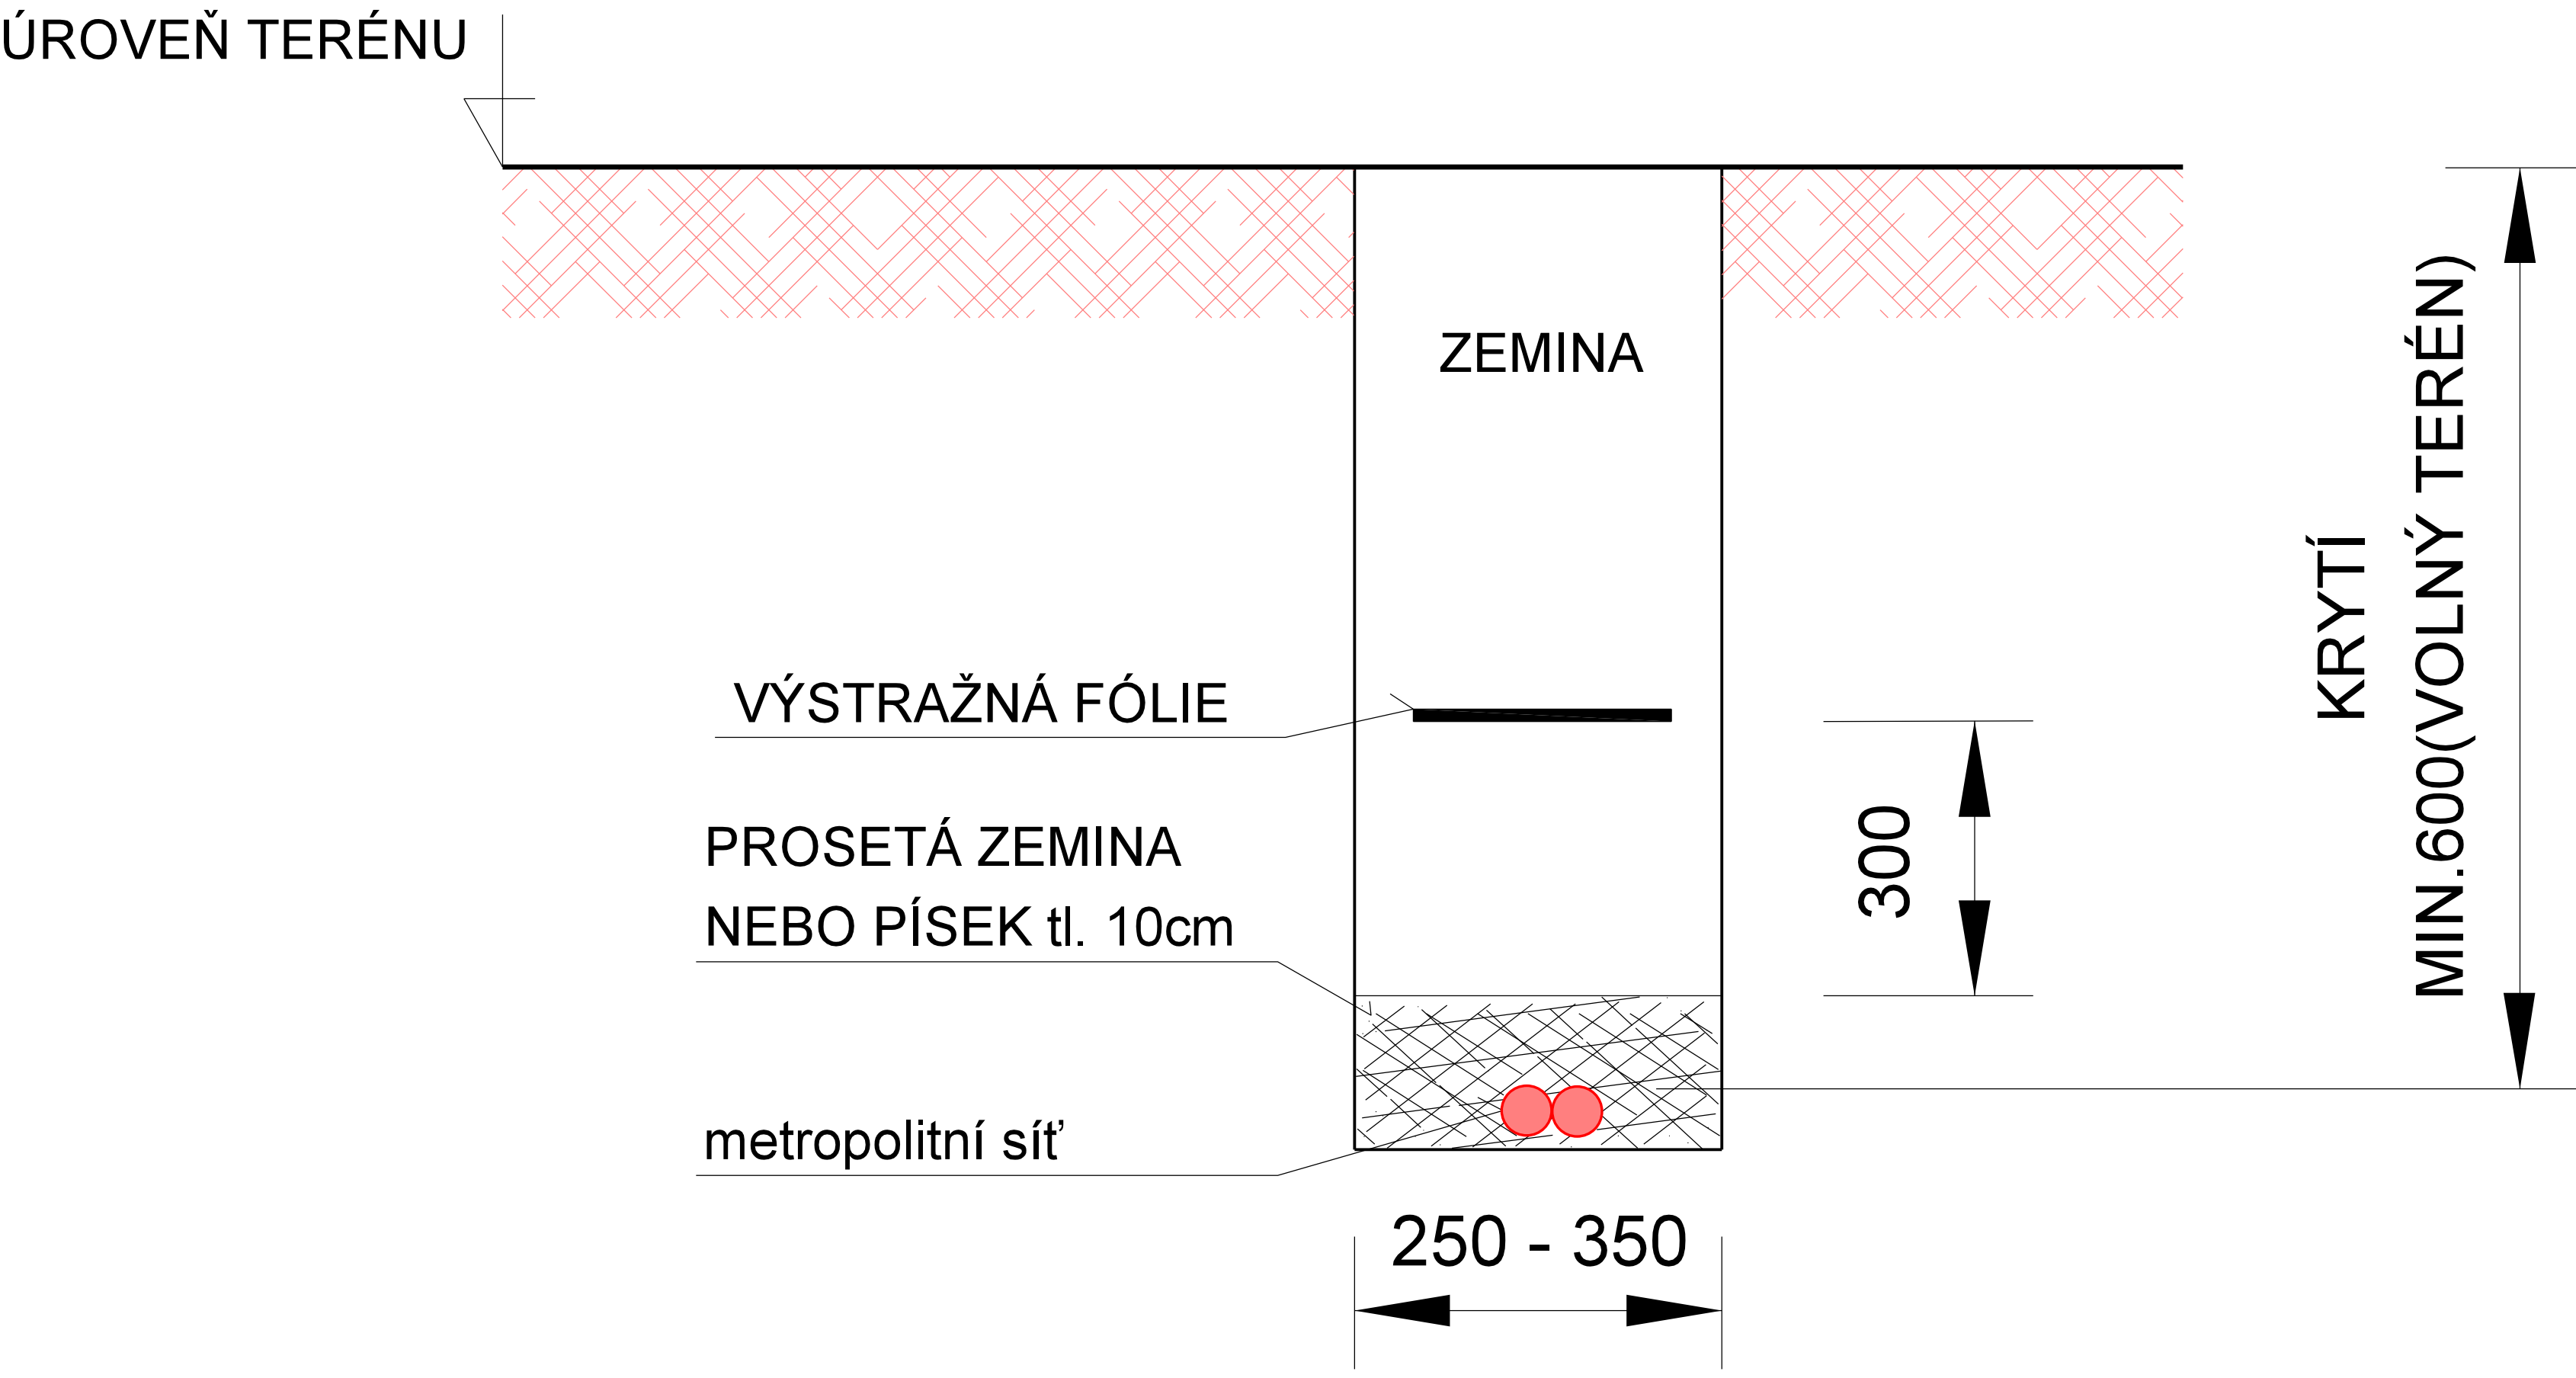


ŘEZ PROTLAKU OPTICKÉ SÍTĚ POD  
KOMUNIKACÍ/CHODNÍKEM  
ČSN 73 6005

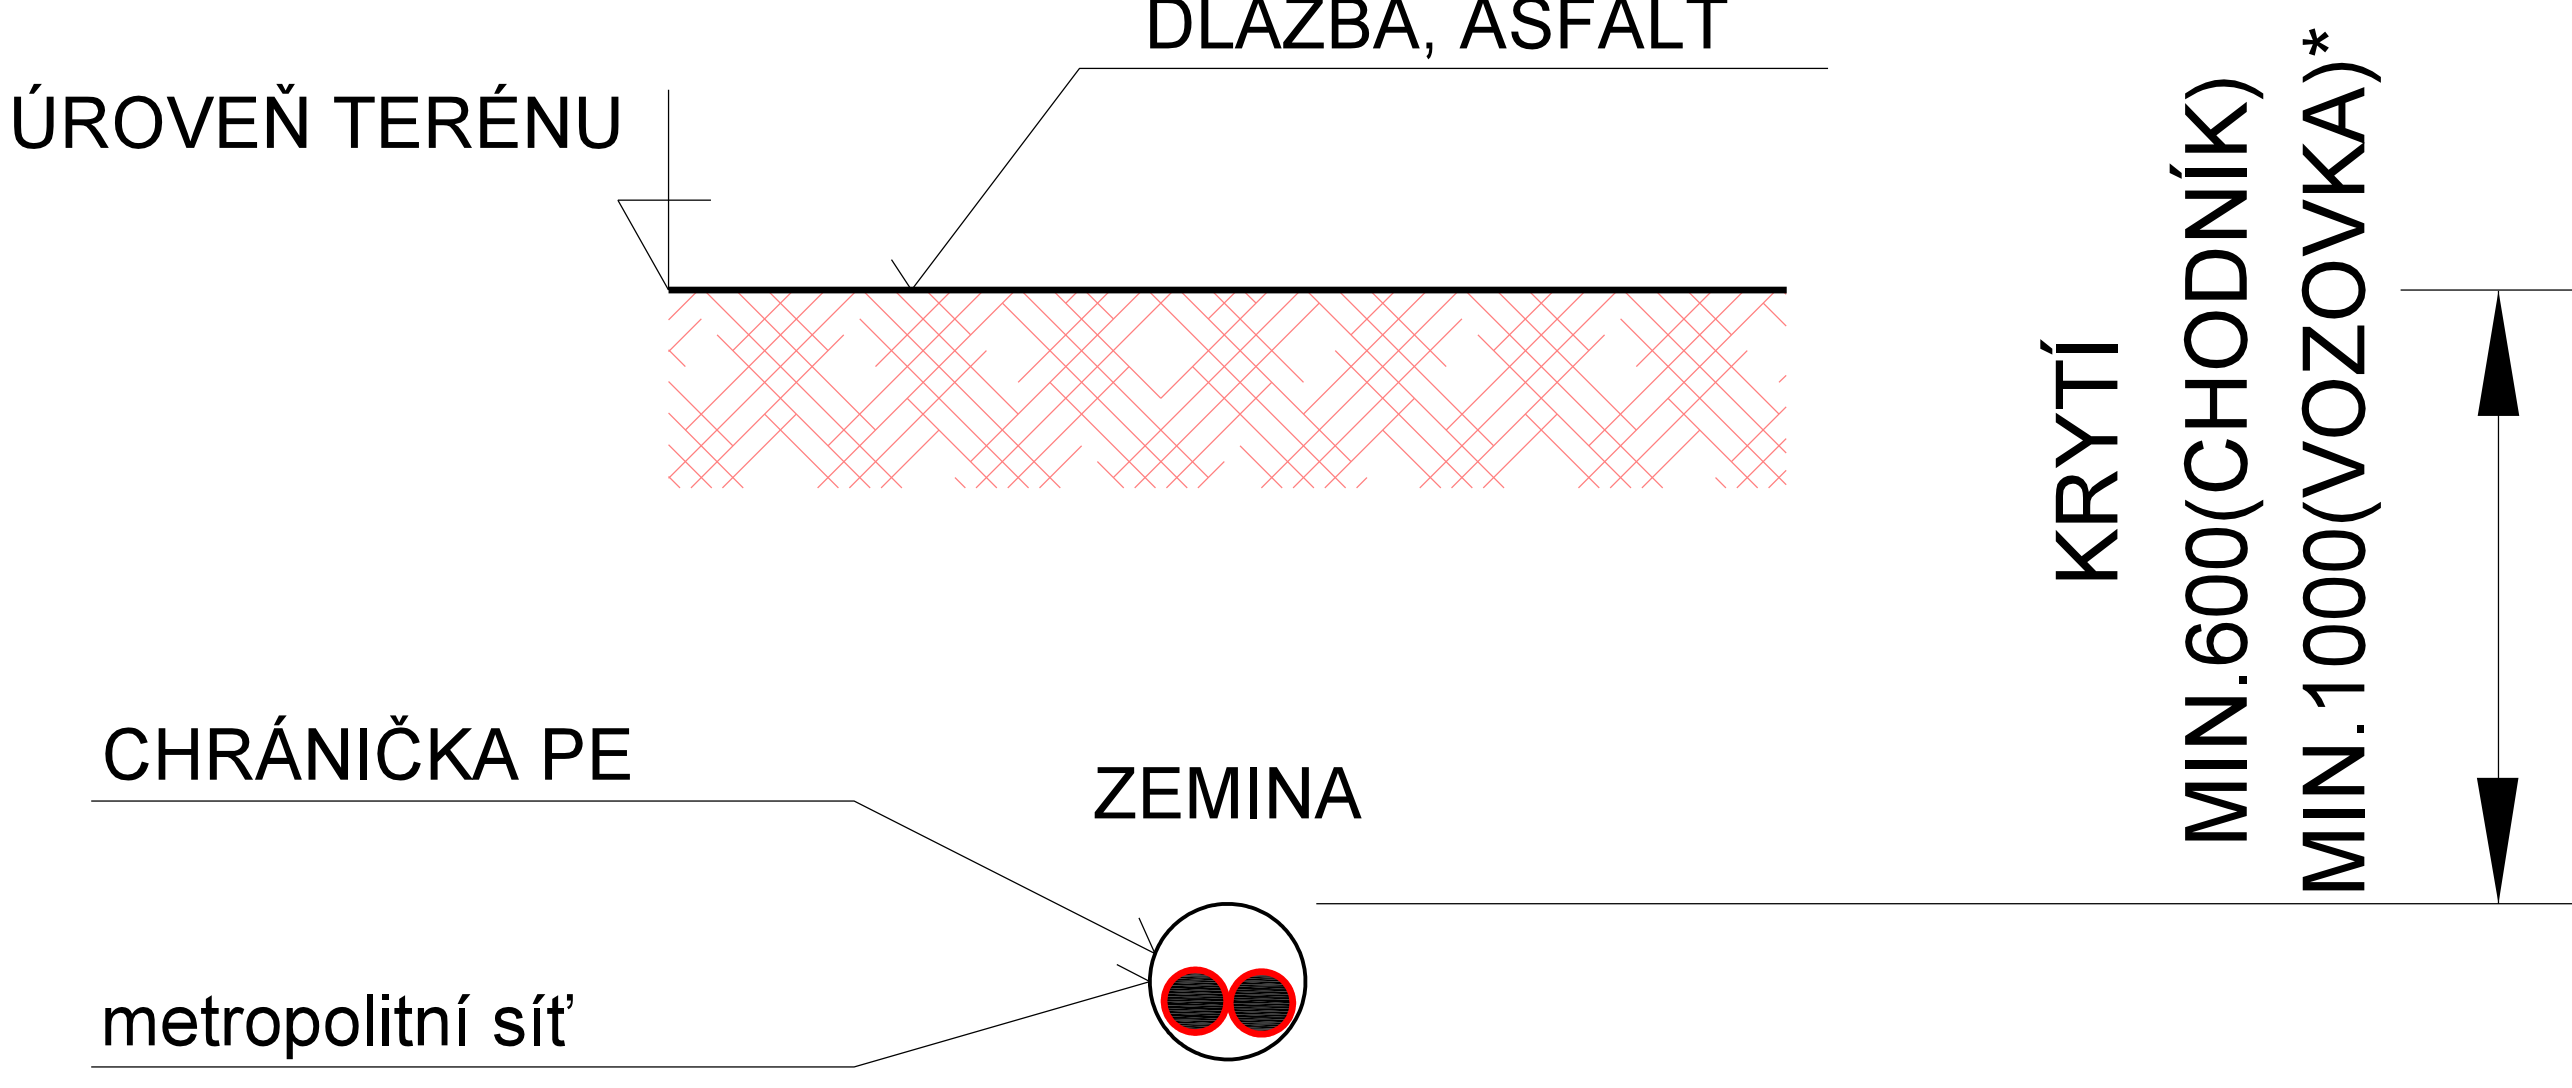


|                                                      |                   |                            |                 |   |         |
|------------------------------------------------------|-------------------|----------------------------|-----------------|---|---------|
| ZODPOVĚDNÝ PROJEKTANT:                               |                   | VYPRACOVAL:                | SCHVÁLIL:       |  <div>OP Projekt, s.r.o.<br/>Svatojiřská 164,<br/>273 06 Libuřín,<br/>IČ: 17053382</div> |         |
| Jan Musil                                            |                   | Kateřina Tráisková         | Ondřej Portužák |   |         |
| INVESTOR:                                            |                   |                            |                 |   |         |
| Obec Nebovidy, Nebovidy 75, 280 02 Kolín 2           |                   |                            |                 |   |         |
| MĚSTO: Nebovidy                                      | KRAJ: Středočeský | KATASTR: Nebovidy [701823] |                 | FORMÁT:   | A3      |
| Nebovidy - Metropolitní síť                          |                   |                            |                 | DATUM:   | 02/2026 |
|                                                      |                   |                            |                 | STUPEŇ:   | DpPS    |
|                                                      |                   |                            |                 | ČÍSLO ZAKÁZKY:   | -       |
| D.1 CHARAKTERISTICKÉ ŘEZY<br>- KŘÍŽENÍ A SOUBĚH SÍTÍ |                   |                            |                 | MĚŘÍTKO:   | -       |
|                                                      |                   |                            |                 | ČÍSLO VÝKRESU:   | D.1_01  |

ŘEZ ULOŽENÍ OPTICKÉ SÍTĚ V SILNICI  
ČSN 73 6005

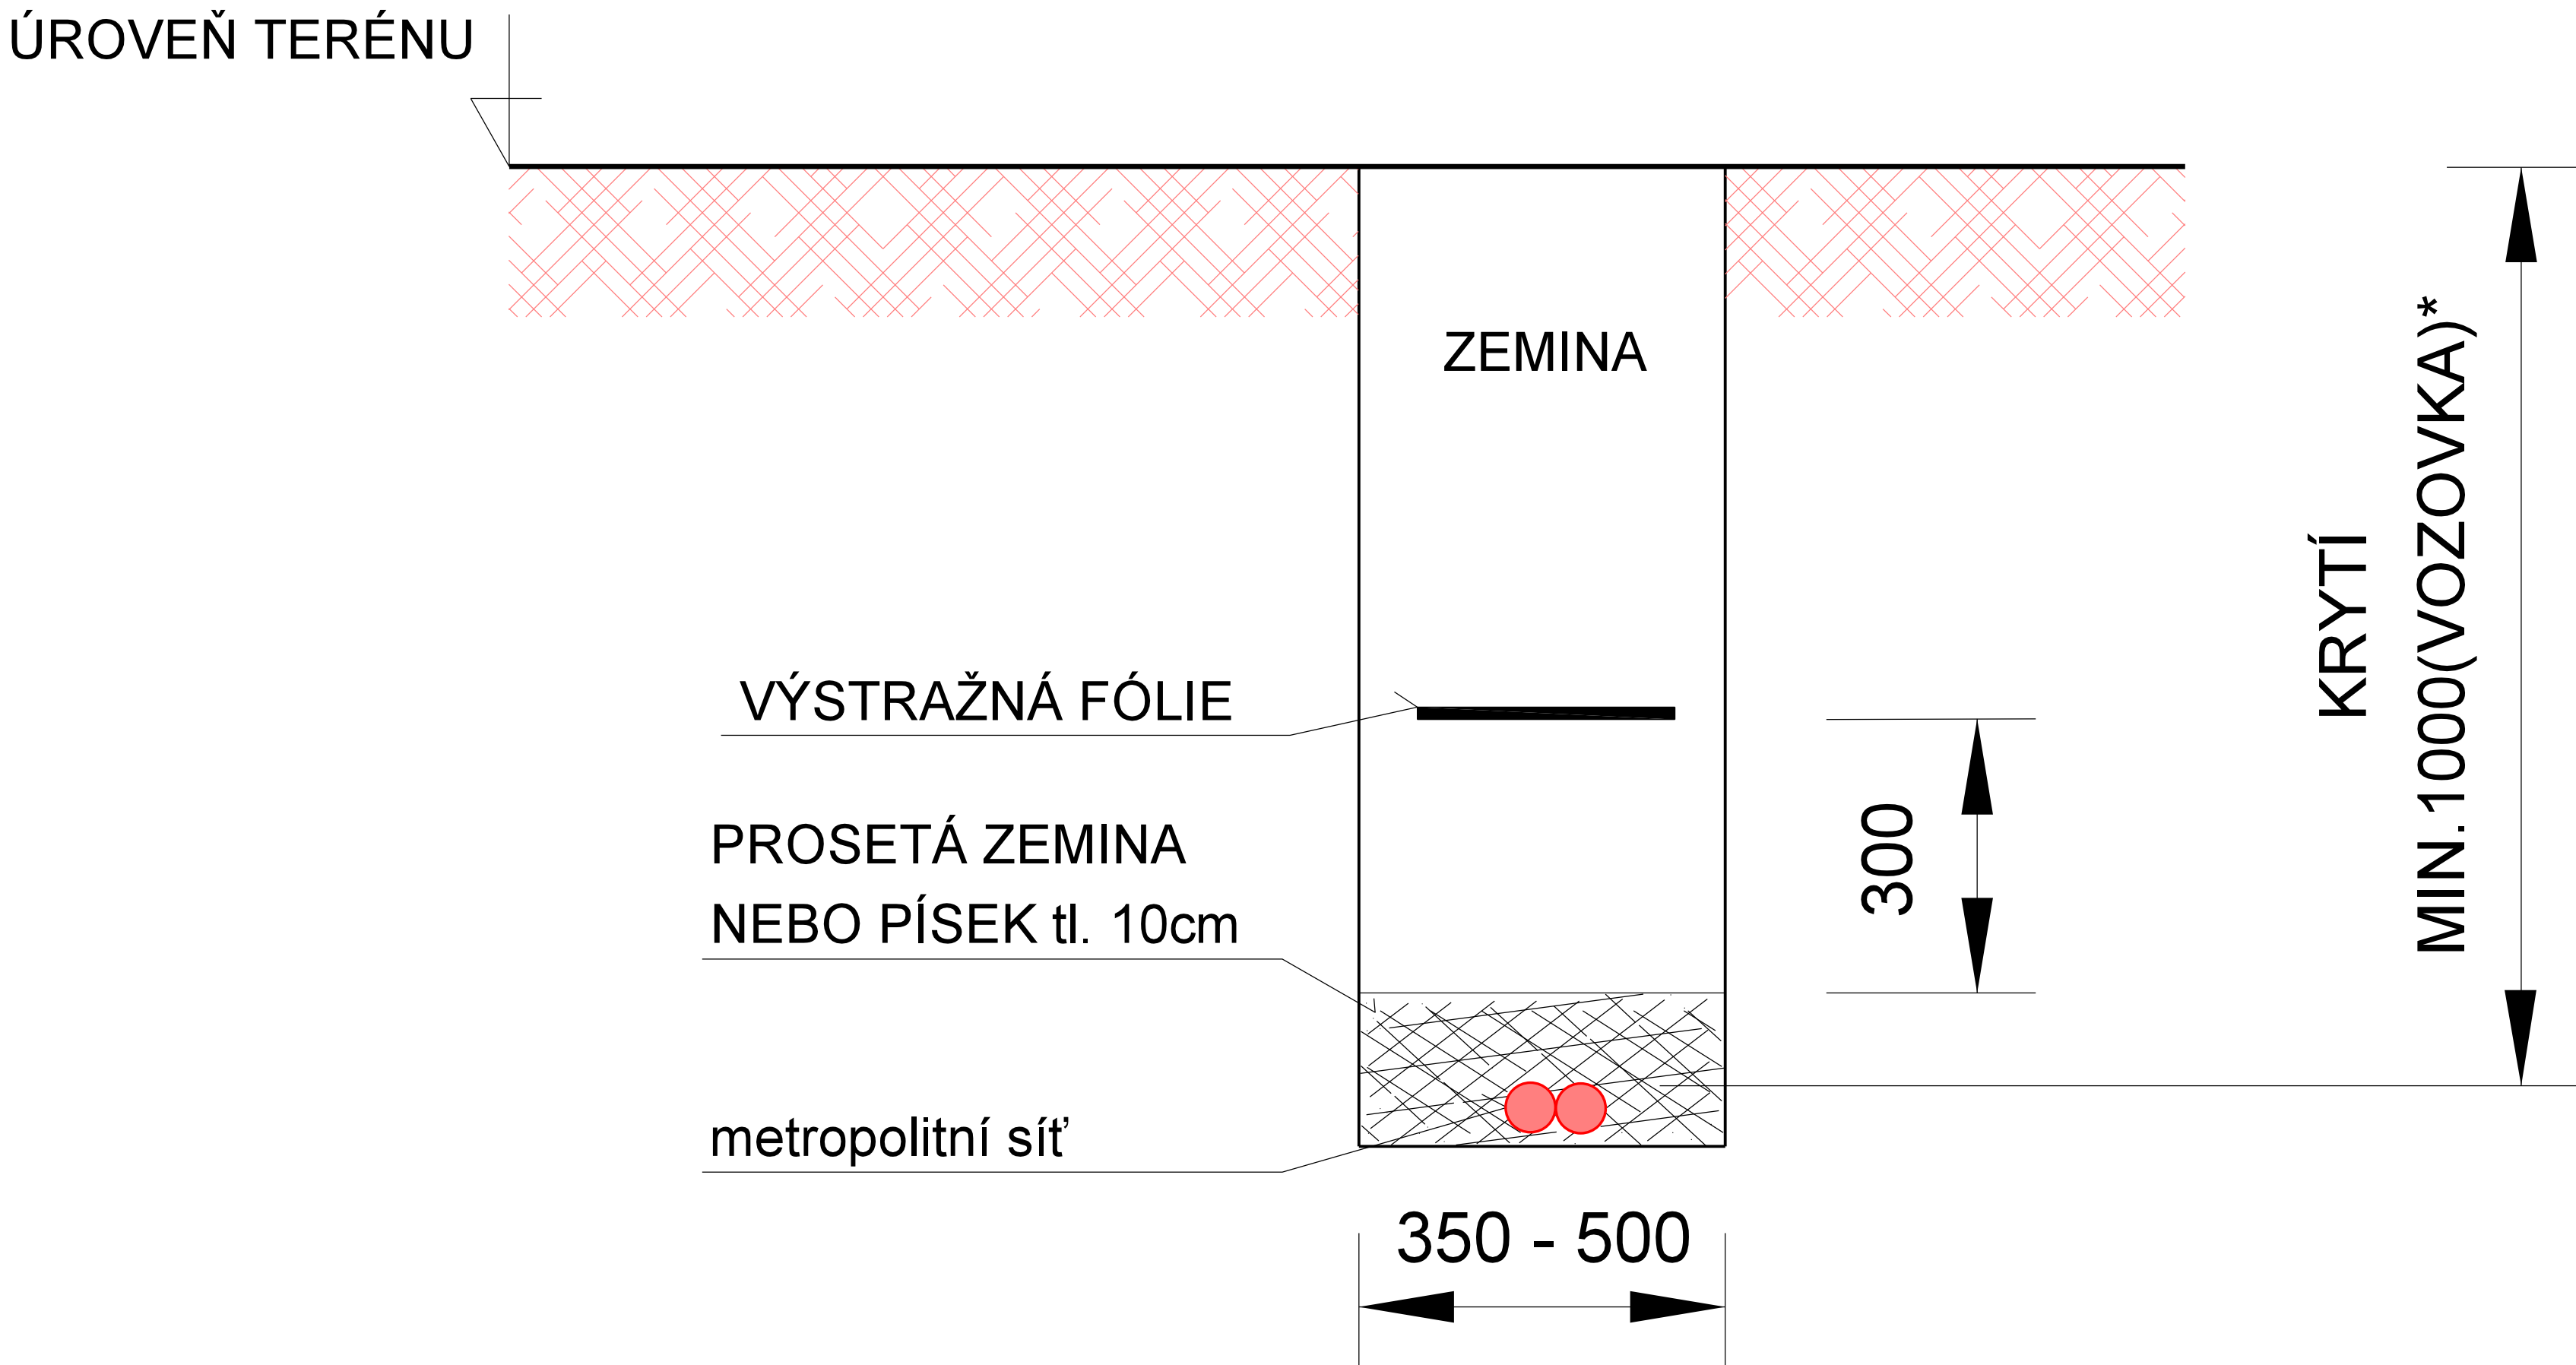

ŘEZ ULOŽENÍ OPTICKÉ SÍTĚ V CHODNÍKU  
ČSN 73 6005

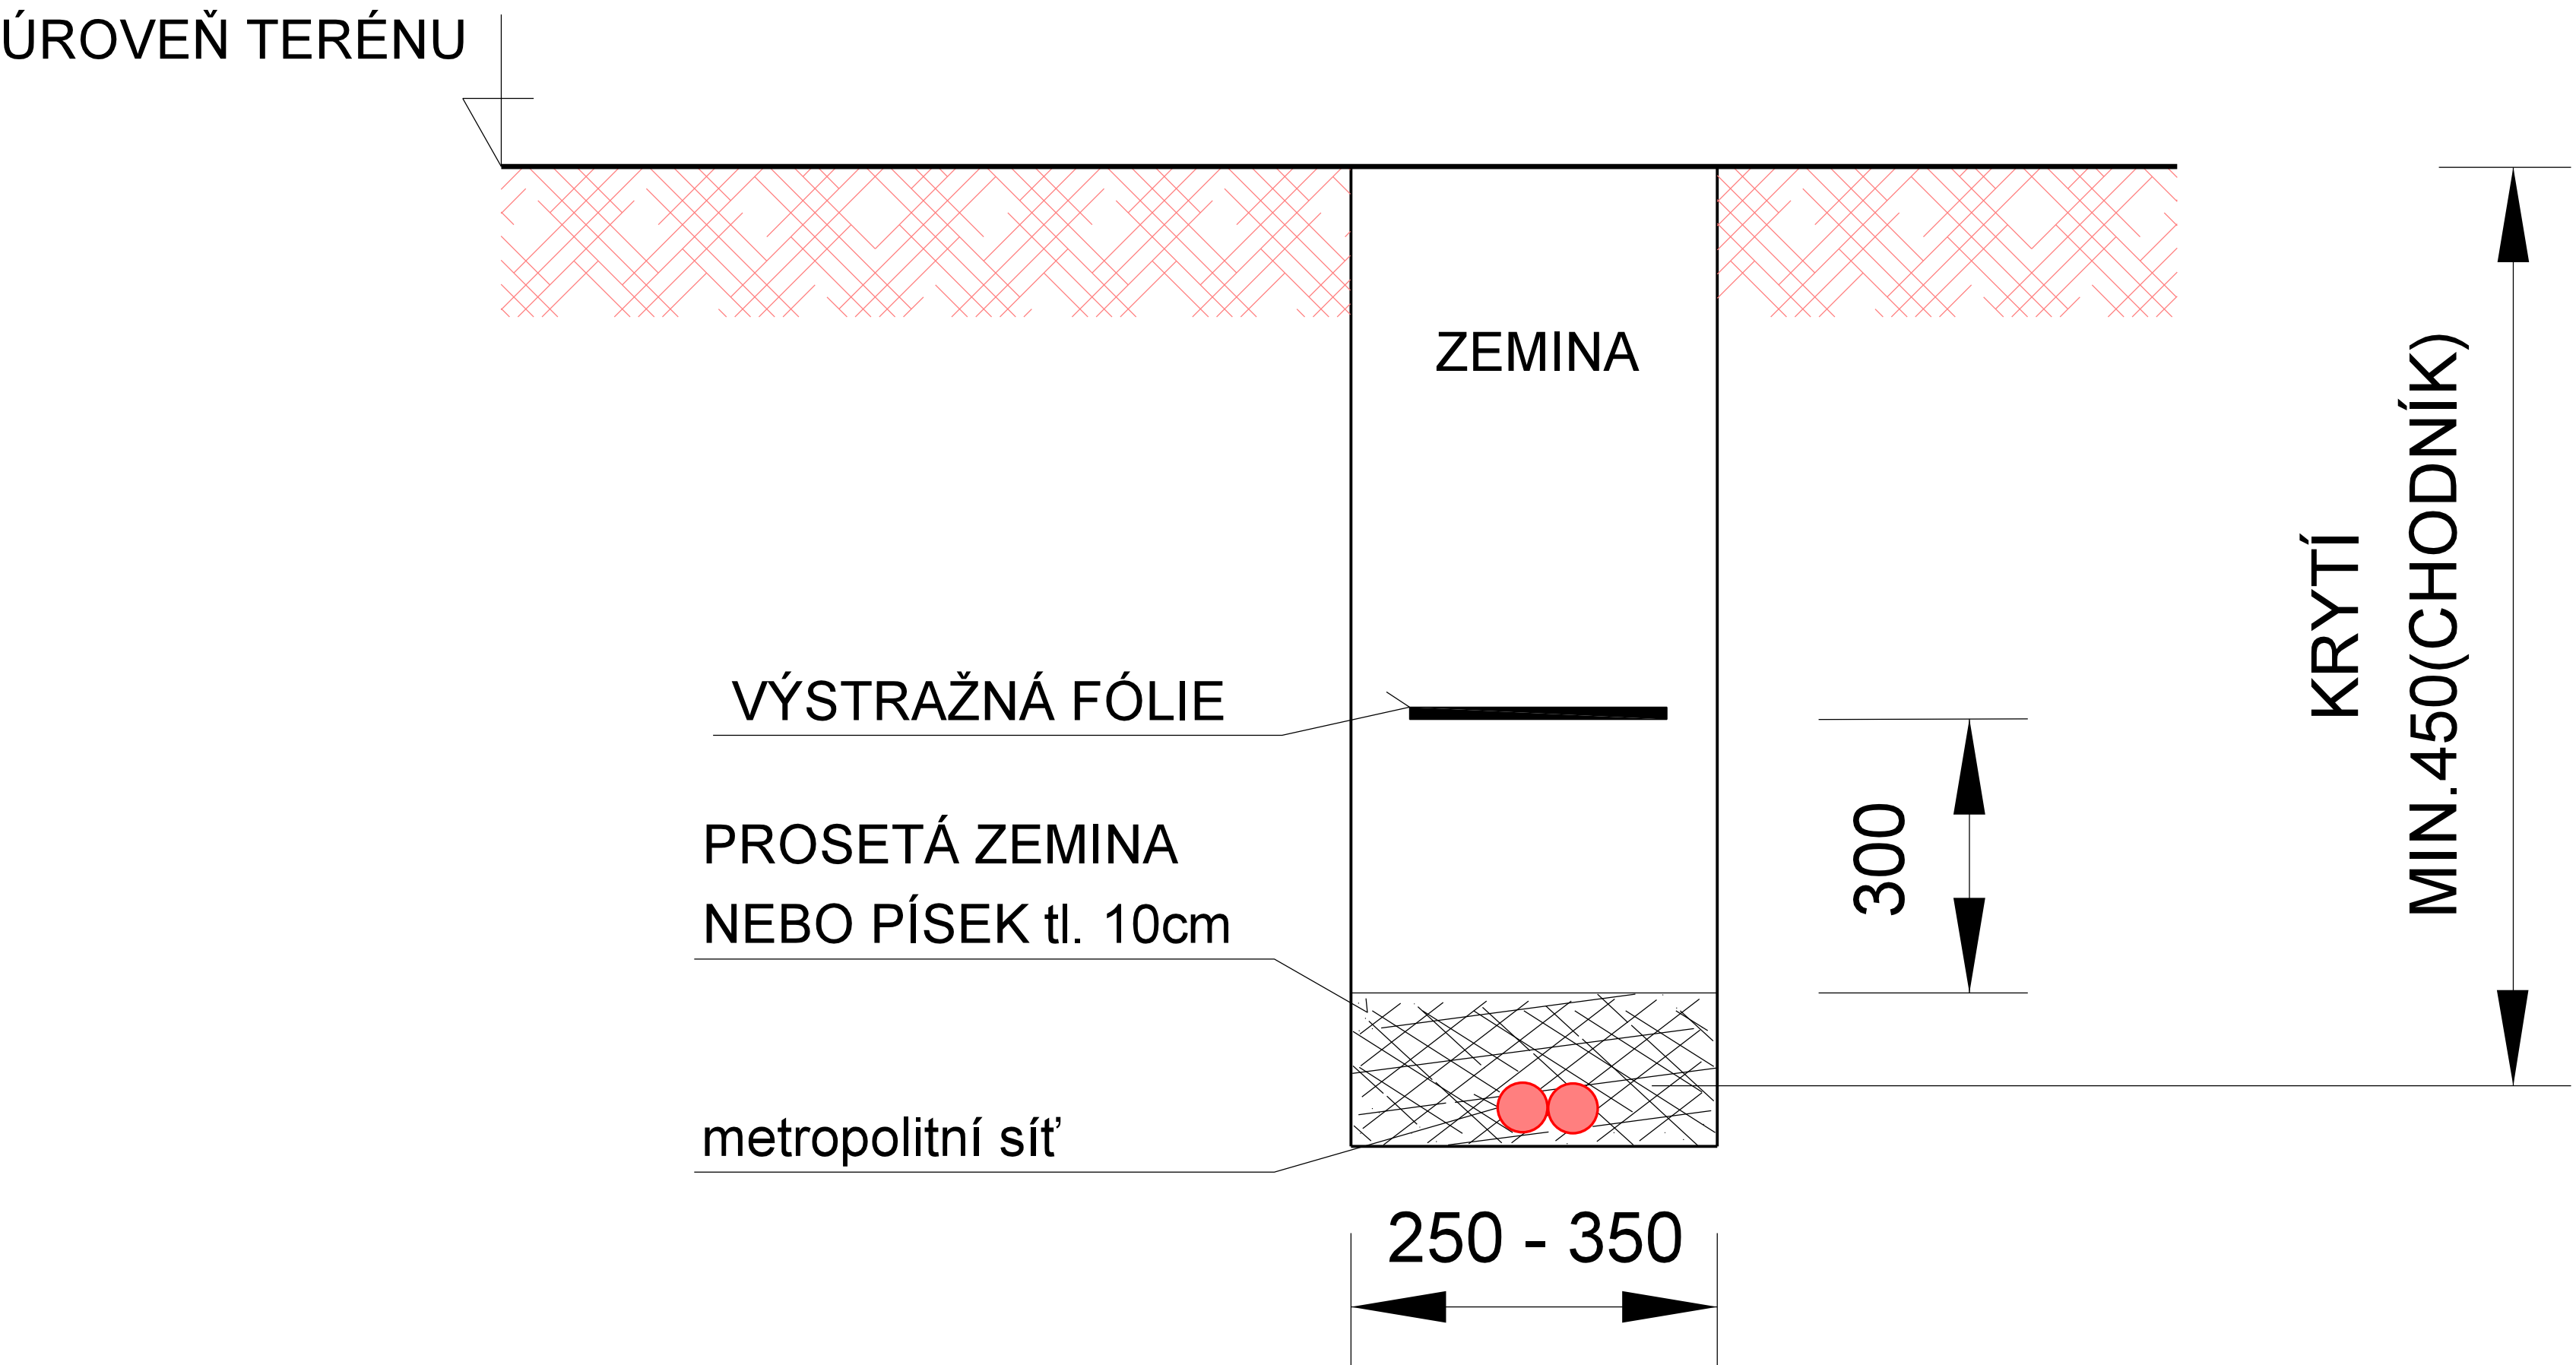

|                                                      |                   |                         |   |         |
|------------------------------------------------------|-------------------|-------------------------|---|---------|
| ZODPOVĚDNÝ PROJEKTANT:                               | VYPRACOVAL:       | SCHVÁLIL:               | <div><div>OP Projekt, s.r.o.<br/>Svatojirská 164,<br/>273 06 Libušín,<br/>IČ: 17053382</div></div> |         |
| Jan Musil                                            | Kateřina Trísková | Ondřej Portužák         |   |         |
| INVESTOR:                                            |                   |                         |   |         |
| Obec Nebovidy, Nebovidy 75, 280 02 Kolín 2           |                   |                         | FORMÁT:   | A3      |
| MĚSTO: Nebovidy                                      | KRAJ: Středočeský | K.ú.: Nebovidy [701823] | DATUM:   | 02/2026 |
| Nebovidy - Metropolitní síť                          |                   |                         | STUPEŇ:   | DpPS    |
|                                                      |                   |                         | ČÍSLO ZAKÁZKY:   | -       |
|                                                      |                   |                         | MĚRITKO:   | -       |
| D.1 CHARAKTERISTICKÉ ŘEZY<br>- KŘÍŽENÍ A SOUBĚH SÍTÍ |                   |                         | ČÍSLO VÝKRESU:   | D.1_02  |