


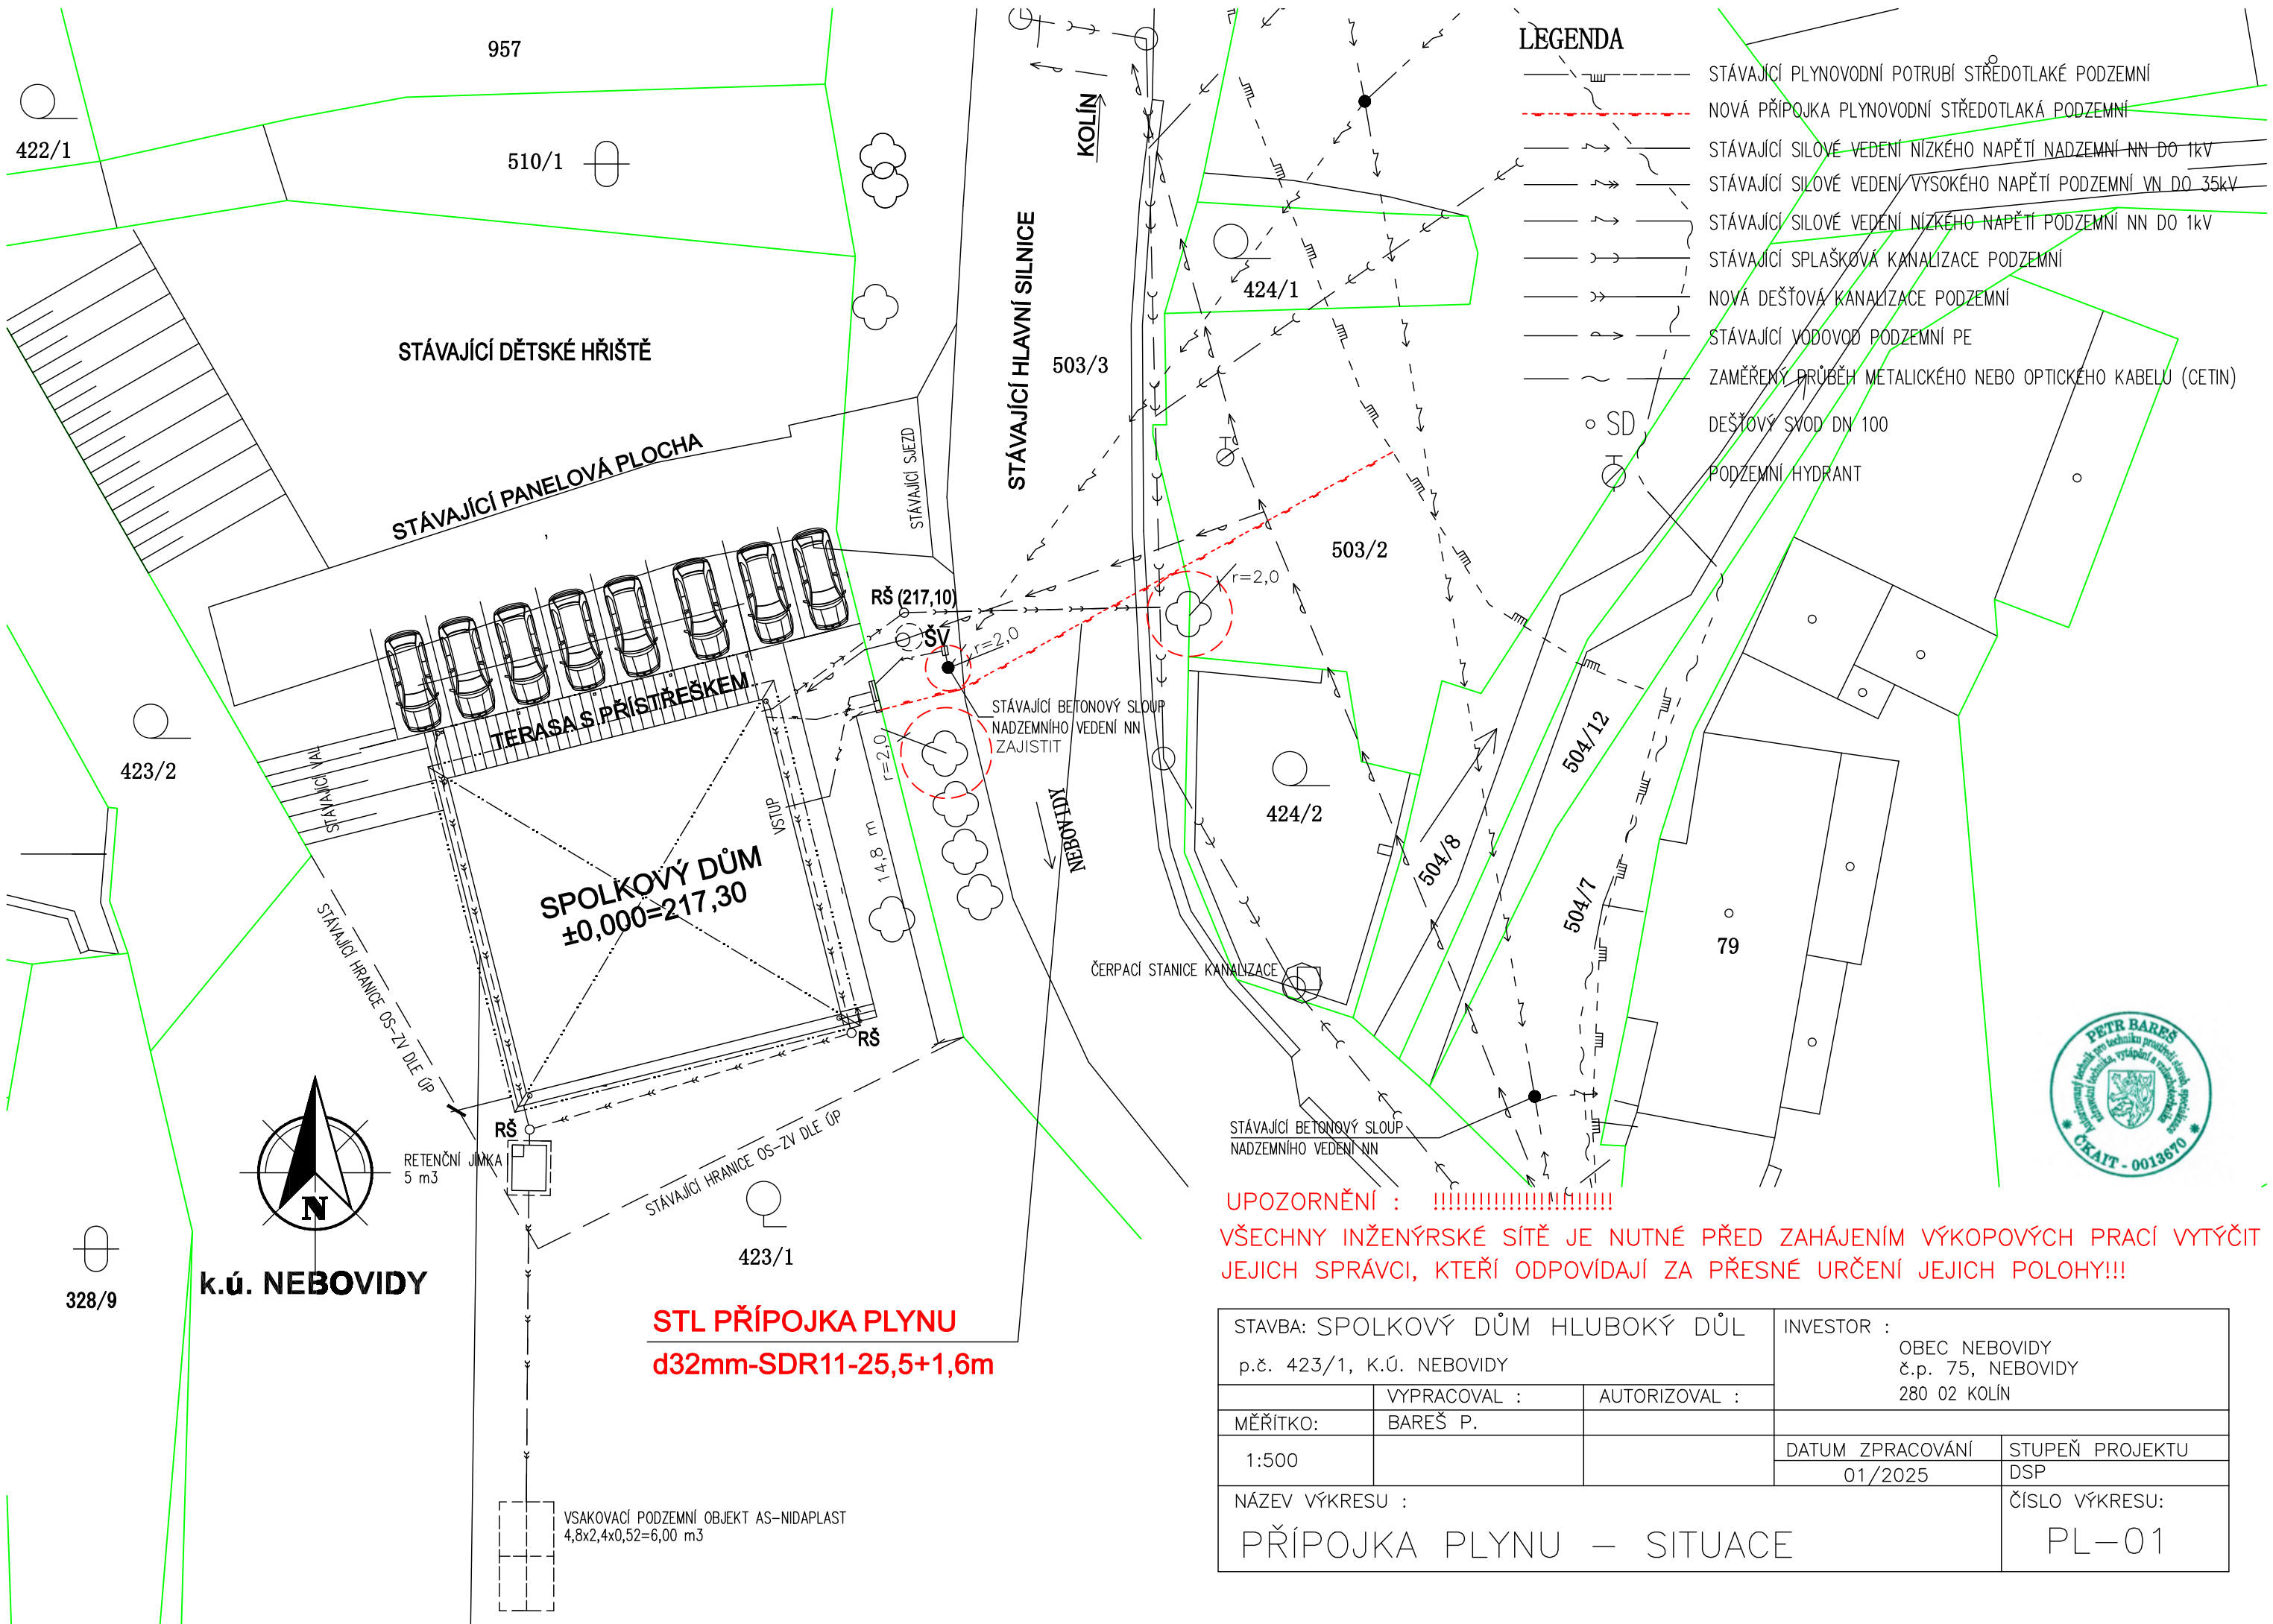

LEGENDA

- STÁVAJÍCÍ PLYNOVODNÍ POTRUBÍ STŘEDOTLAKÉ PODZEMNÍ
- NOVÁ PŘÍPOJKA PLYNOVODNÍ STŘEDOTLAKÁ PODZEMNÍ
- STÁVAJÍCÍ SILOVÉ VEDENÍ NÍZKÉHO NAPĚTÍ NADZEMNÍ NN DO 1kV
- STÁVAJÍCÍ SILOVÉ VEDENÍ VYSOKÉHO NAPĚTÍ PODZEMNÍ VN DO 35kV
- STÁVAJÍCÍ SILOVÉ VEDENÍ NÍZKÉHO NAPĚTÍ PODZEMNÍ NN DO 1kV
- STÁVAJÍCÍ SPLAŠKOVÁ KANALIZACE PODZEMNÍ
- NOVÁ DEŠŤOVÁ KANALIZACE PODZEMNÍ
- STÁVAJÍCÍ VODOVOD PODZEMNÍ PE
- ZAMĚŘENÝ PRŮBĚH METALICKÉHO NEBO OPTICKÉHO KABELU (CETIN)
- DEŠŤOVÝ SVOD DN 100
- PODZEMNÍ HYDRANT

UPOZORNĚNÍ : !!!!!!!!!!!!!!!!!!!!!!!
VŠECHNY INŽENÝRSKÉ SÍTĚ JE NUTNÉ PŘED ZAHÁJENÍM VÝKOPOVÝCH PRACÍ VYTÝČIT JEJICH SPRÁVCI, KTEŘÍ ODPOVÍDAJÍ ZA PŘESNÉ URČENÍ JEJICH POLOHY!!!

STAVBA: SPOLKOVÝ DŮM HLUBOKÝ DŮL p.č. 423/1, K.Ú. NEBOVIDY			INVESTOR : OBEC NEBOVIDY č.p. 75, NEBOVIDY 280 02 KOLÍN	
MĚŘITKO:	VYPRACOVAL :	AUTORIZOVAL :		
1:500	BAREŠ P.		DATUM ZPRACOVÁNÍ 01/2025	STUPEŇ PROJEKTU DSP
NÁZEV VÝKRESU : PŘÍPOJKA PLYNU – SITUACE				ČÍSLO VÝKRESU: PL-01