


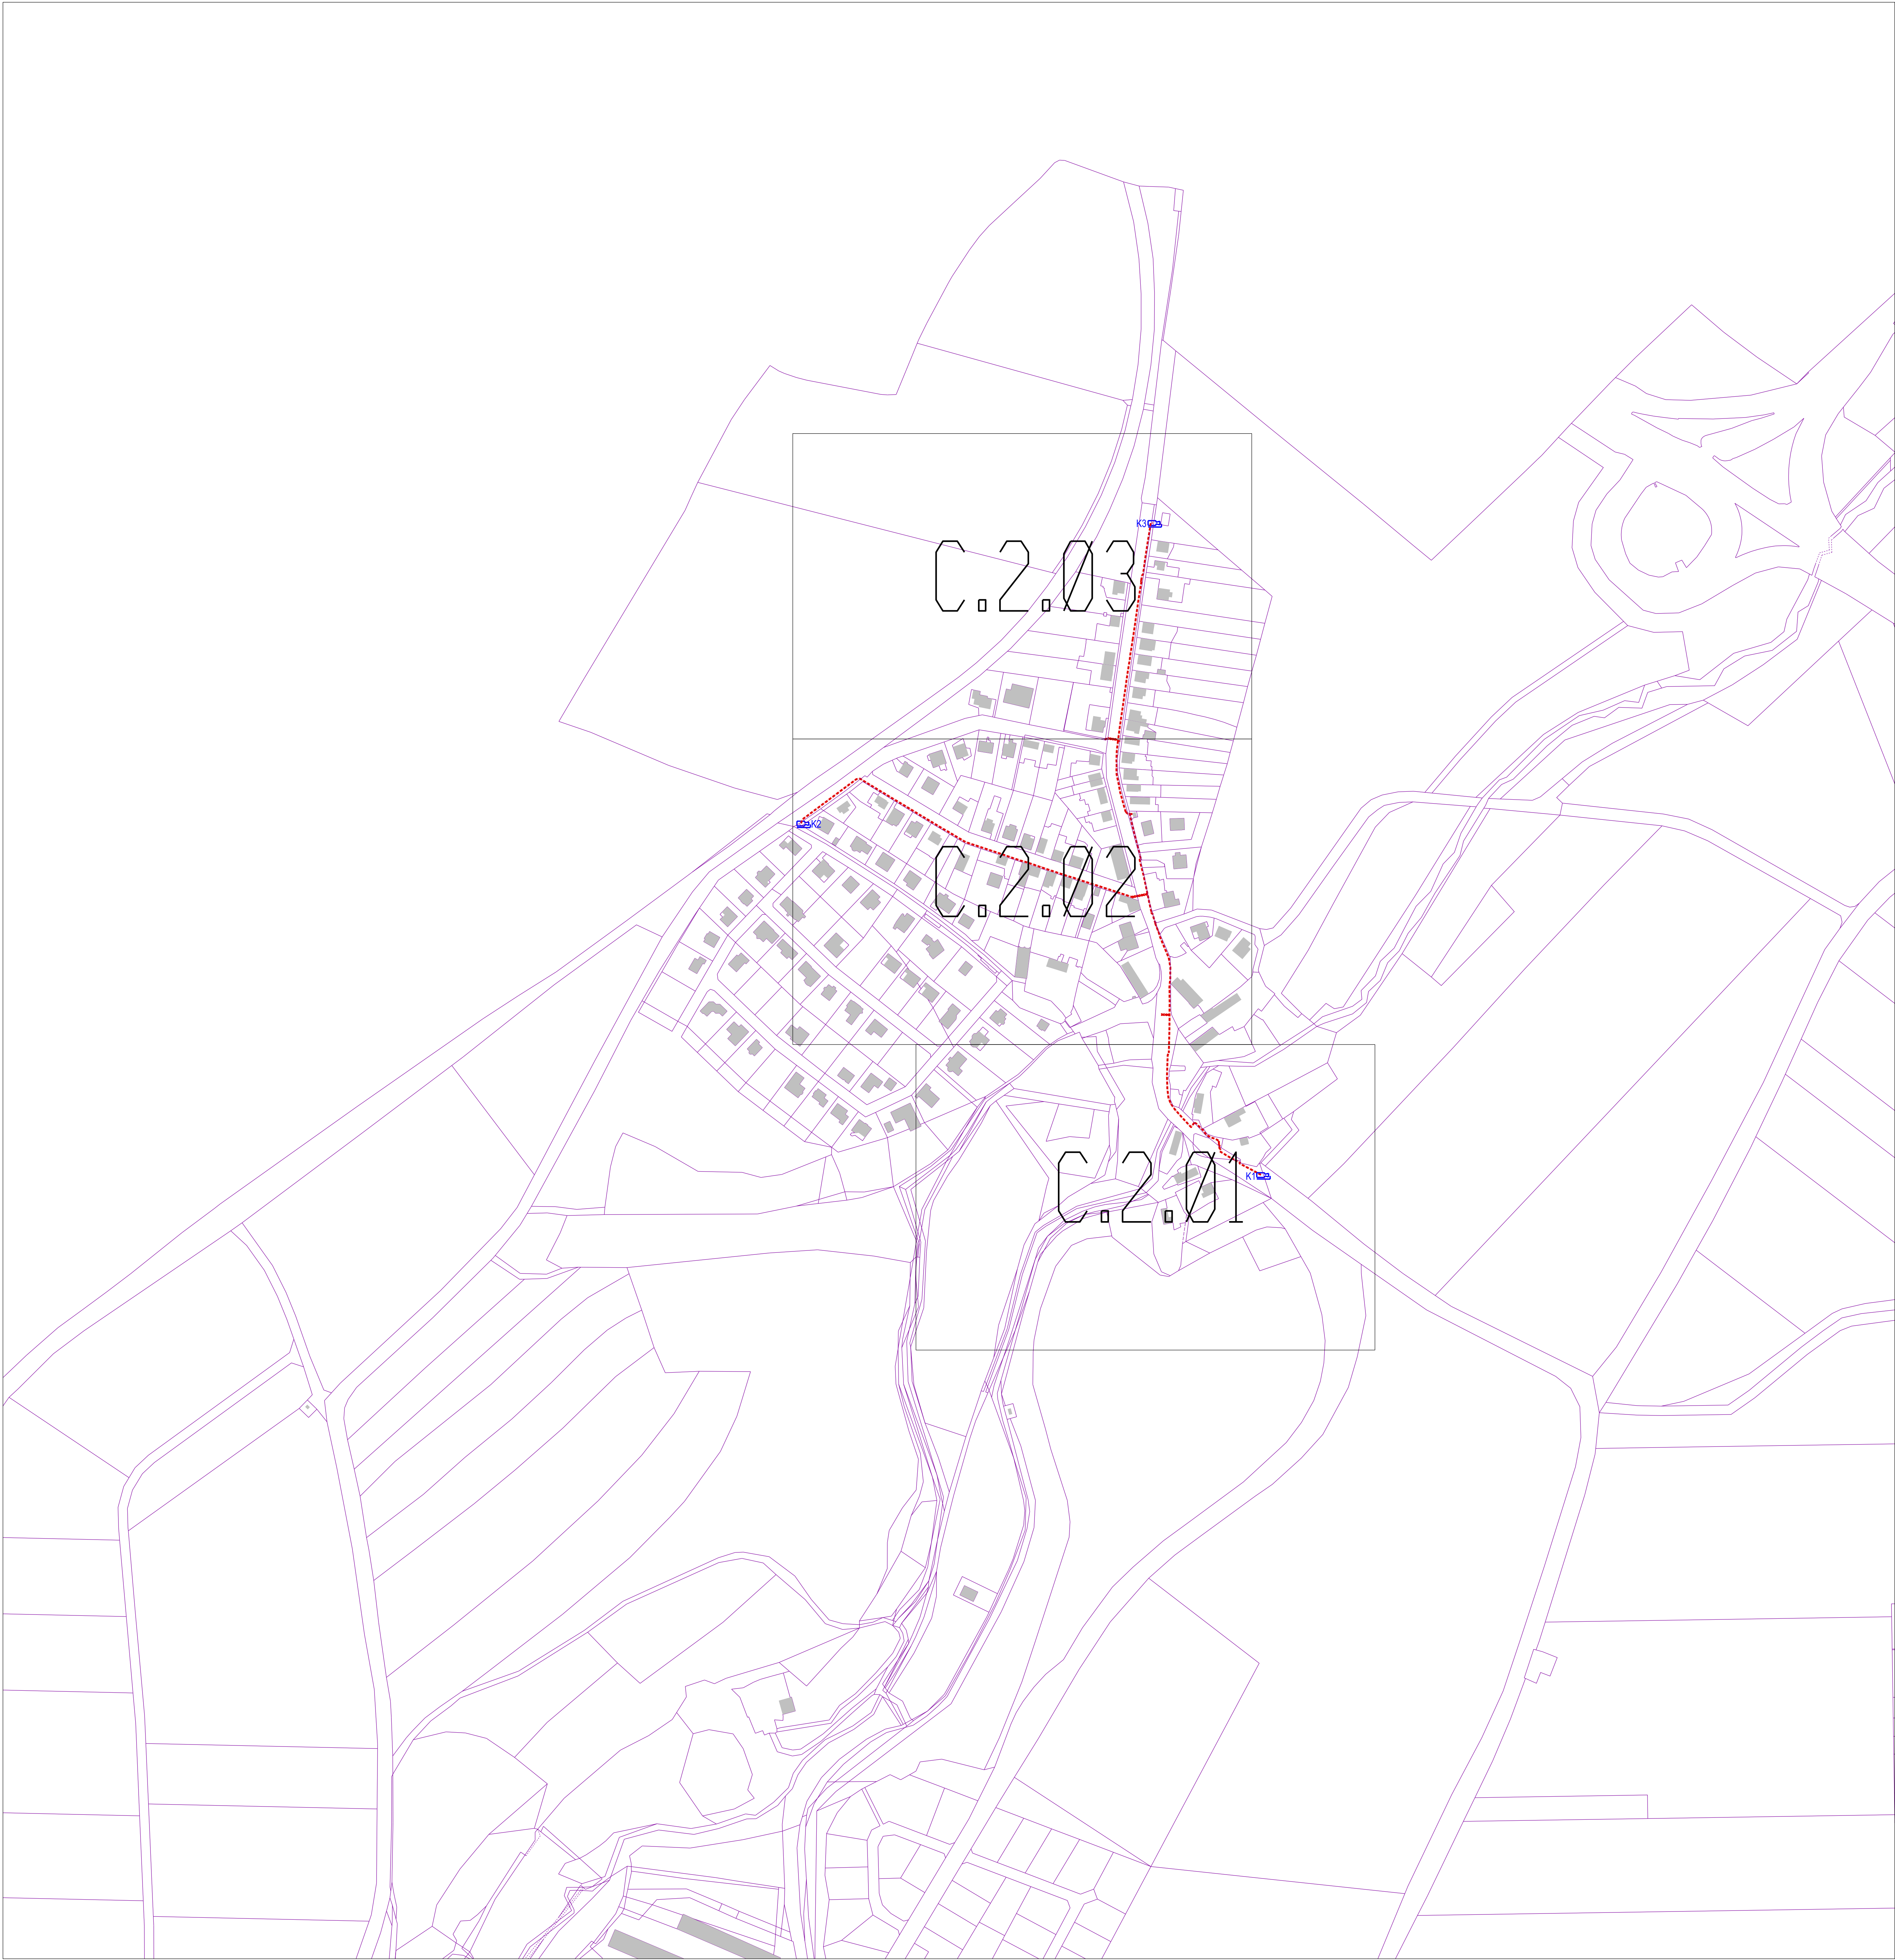

Legenda:


- Hranice Parcel
- Nová trasa - metropolitní síť
- Budova
- Dotčená parcela
- Protlak
- Překop
- Kamera

ZODPOVĚDNÝ PROJEKTANT:	VYPRACOVAL:	SCHVÁLIL:	OP Projekt, s.r.o. Svatojirská 164, 273 06 Líbušín, IČ: 17053382	
Jan Musil	Kateřina Trisková	Ondřej Portužák		
INVESTOR:			FORMÁT:	A3
Obec Nebovidy, Nebovidy 75, 280 02 Kolín 2			DATUM:	02/2026
MESTO: Nebovidy - Hluboký Dul	KRAJ: Středočeský	k.ú.: Nebovidy [701823]	STUPEŇ:	DpPS
			ČÍSLO ZAKÁZKY:	-
C.2 Katastrální situační výkres Klad listů			MÉRITKO:	ČÍSLO VÝKRESU:
			1:6000	C.2.

Nebovidy Hluboky Dul - Metropolitní síť

 C.2.01

DATUM: 02/2026	STUPEŇ PD: DpPS
FORMÁT: A3	MĚŘITKO: 1:1000

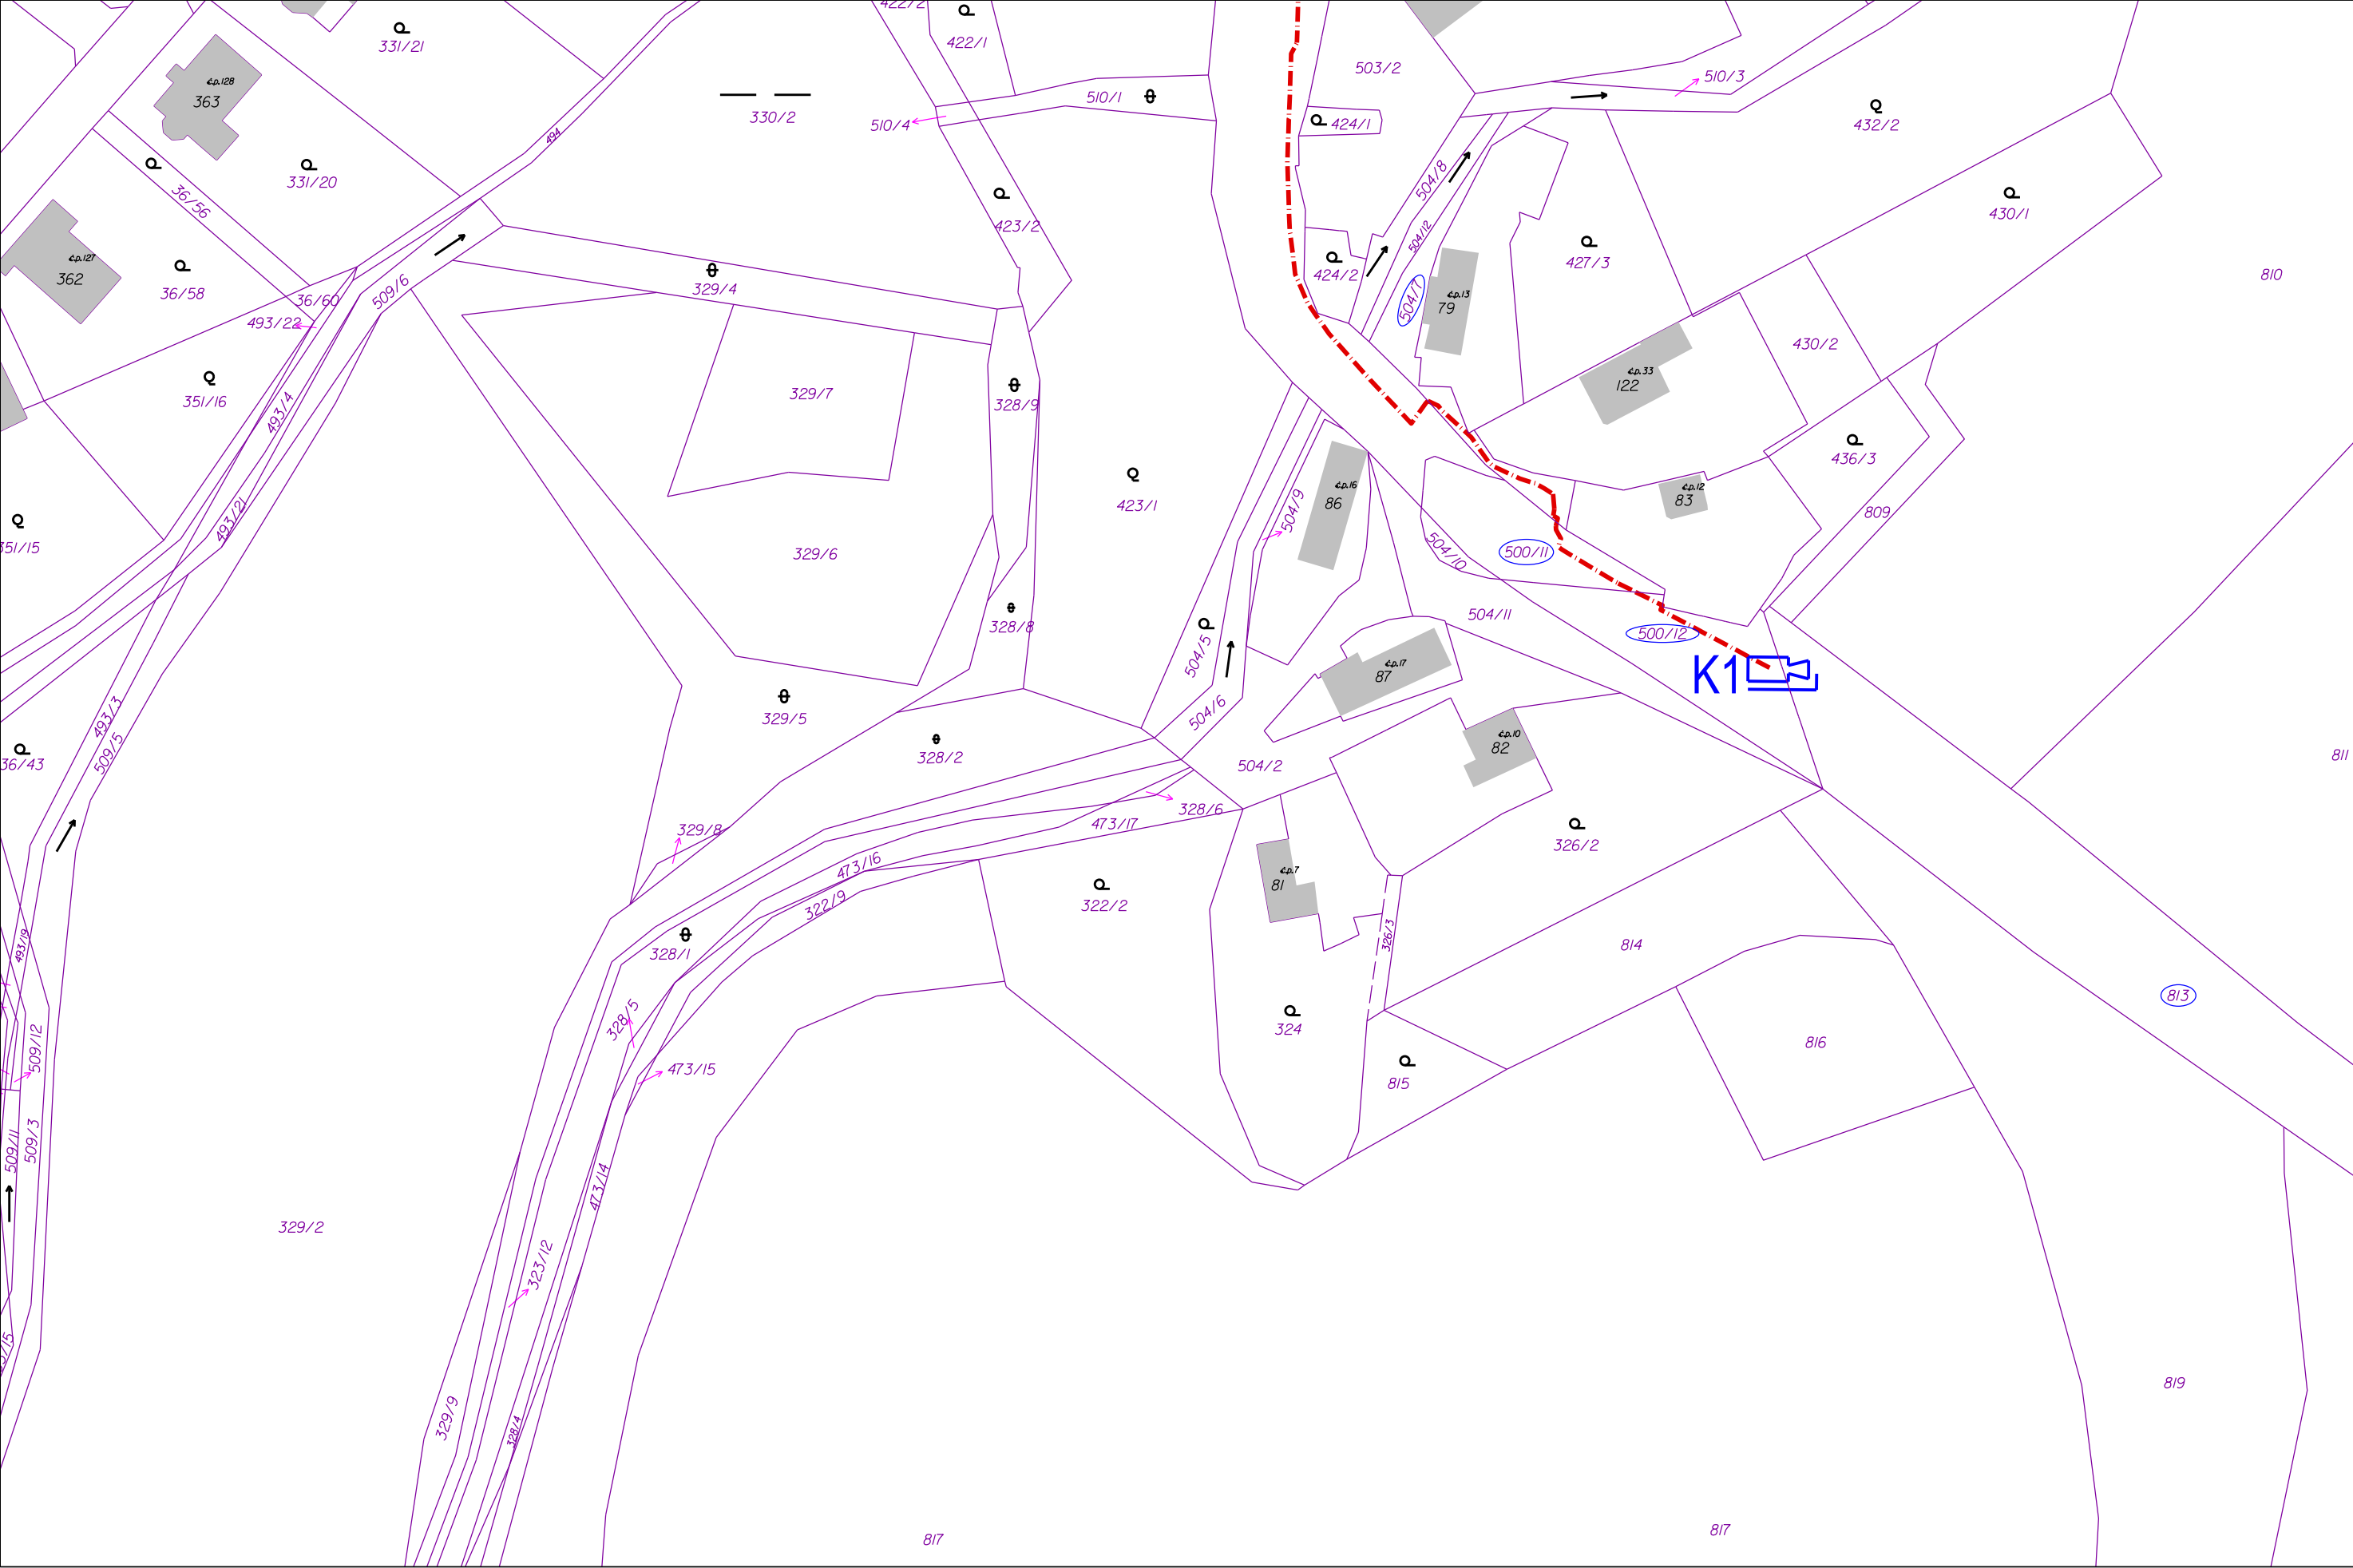


Nebovidy Hluboký Důl - Metropolitní síť



C.2.02

DATUM:	02/2026	STUPEŇ PD:	DpPS
FORMÁT:	A3	MĚŘITKO:	1:1000

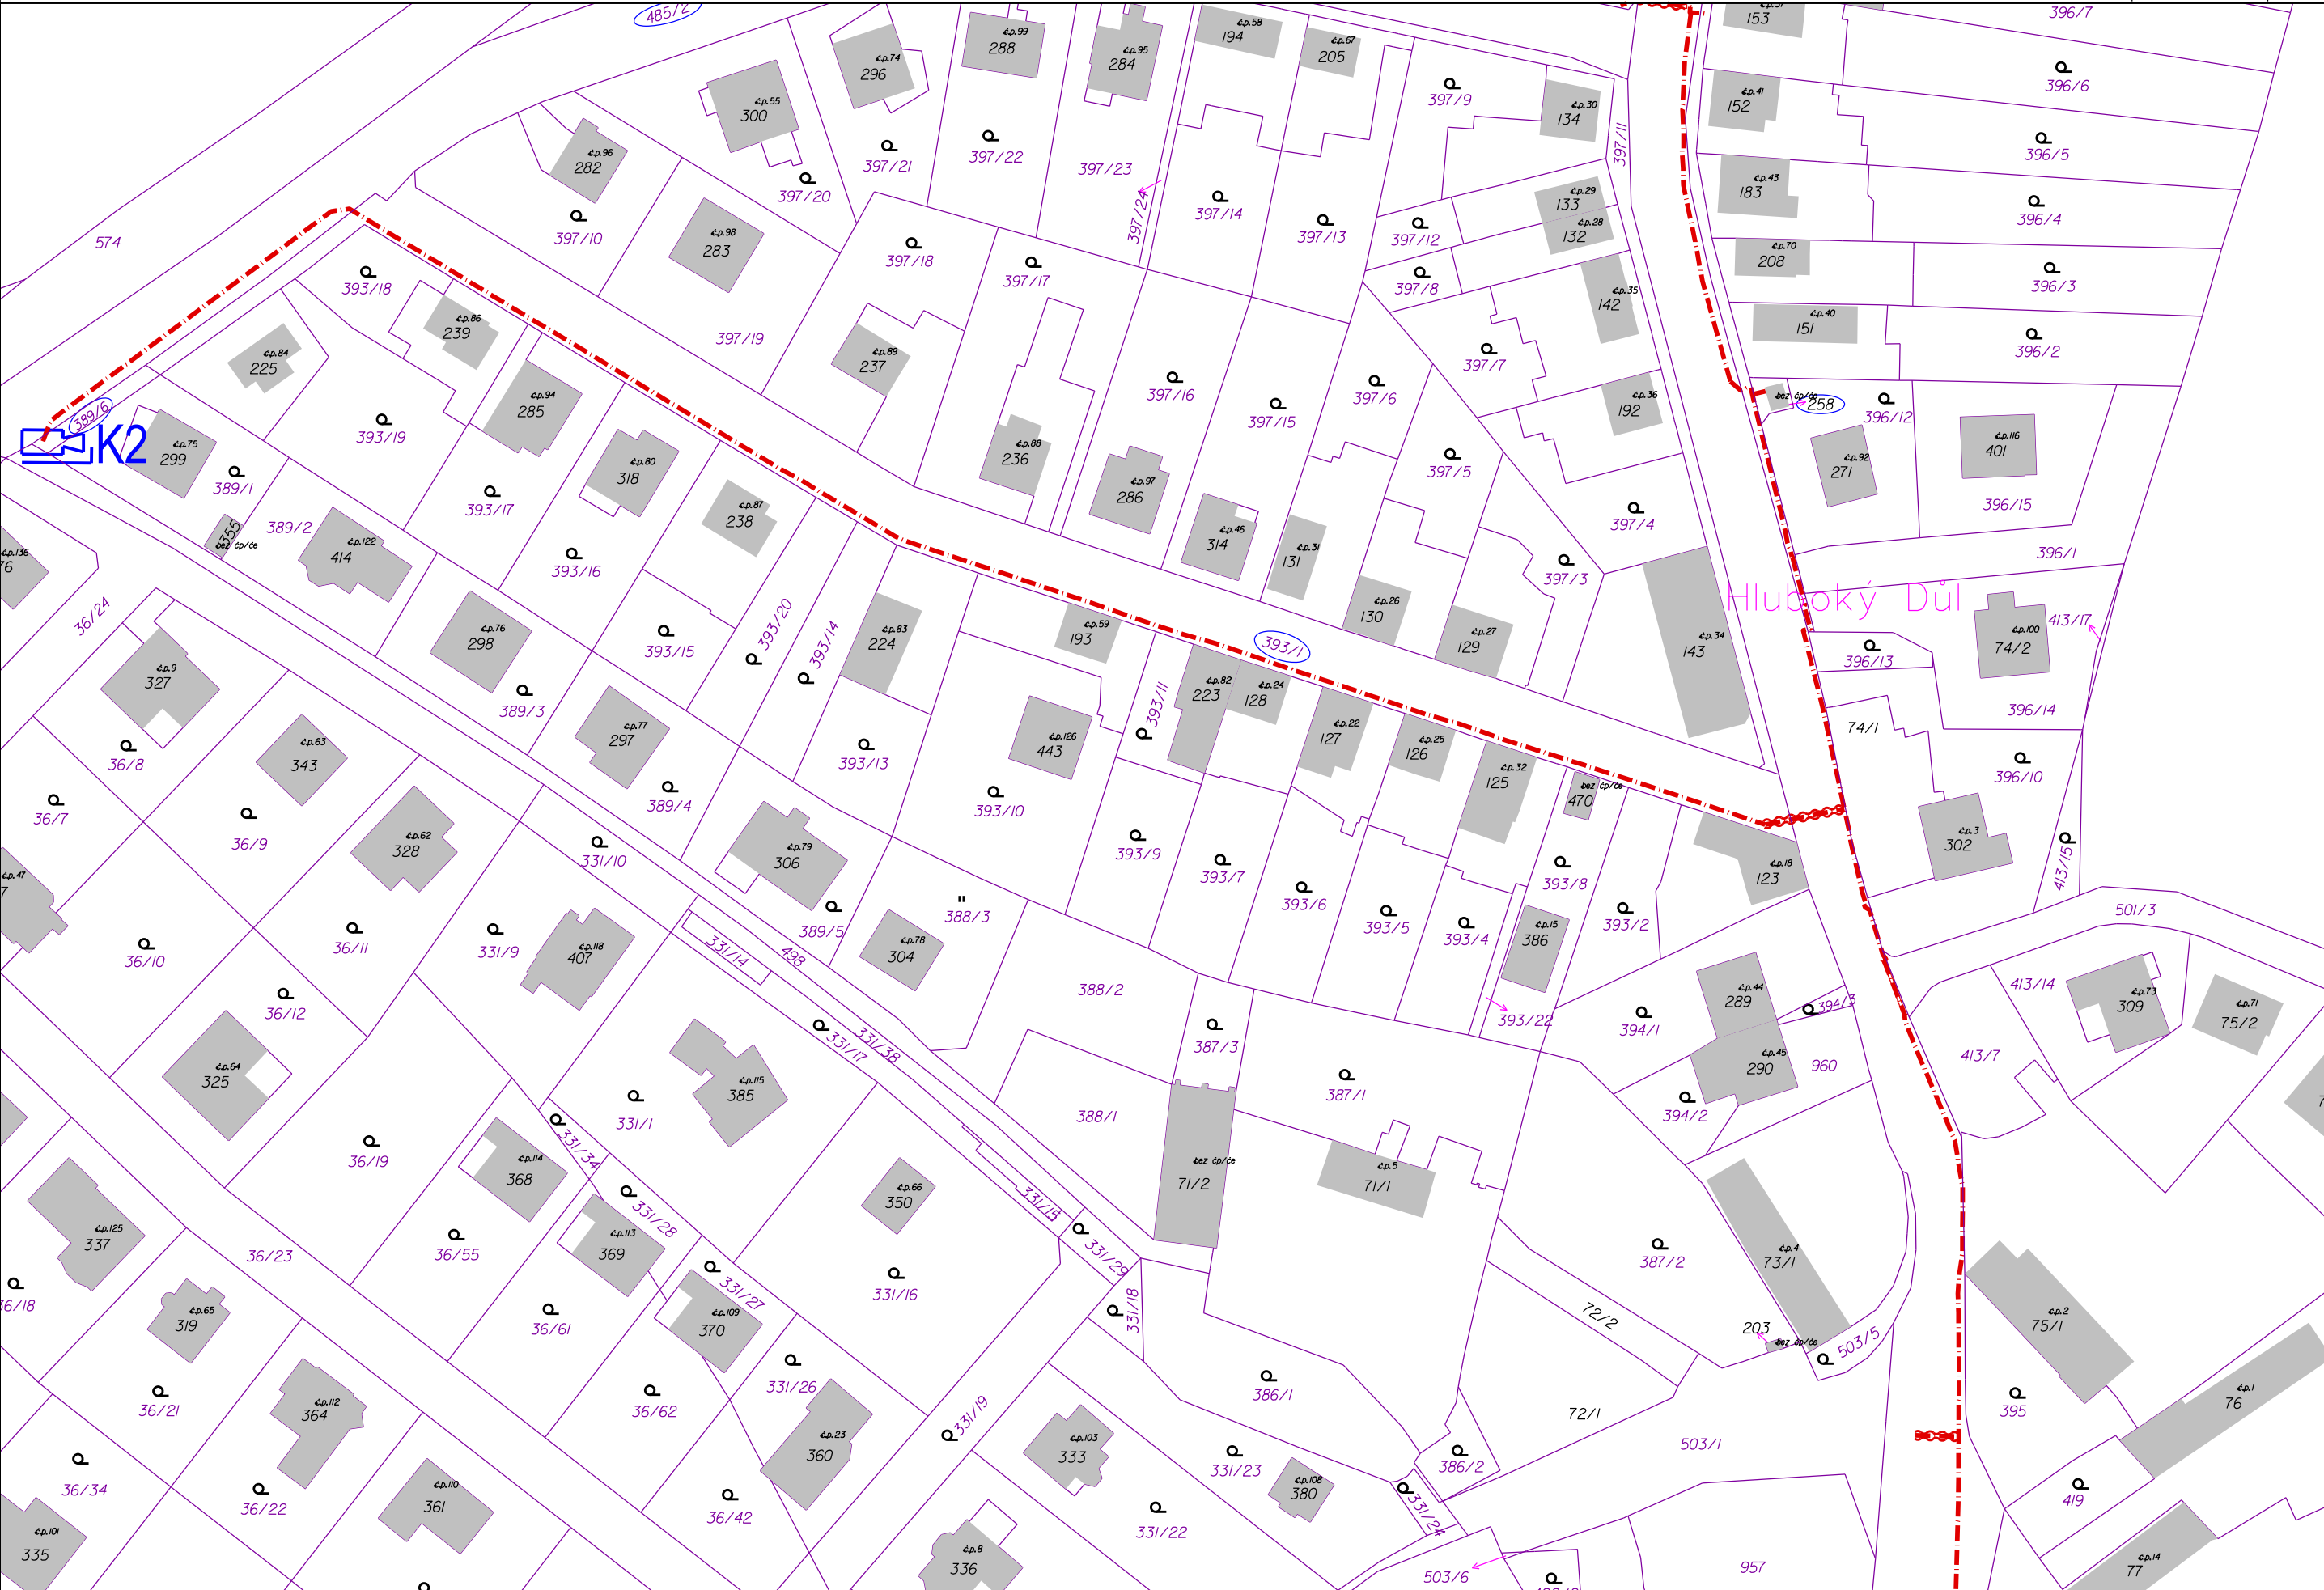

Nebovidy Hluboky Dul - Metropolitní síť



C.2.03

DATUM:	02/2026	STUPEŇ PD:	DpPS
FORMÁT:	A3	MĚŘITKO:	1:1000

