


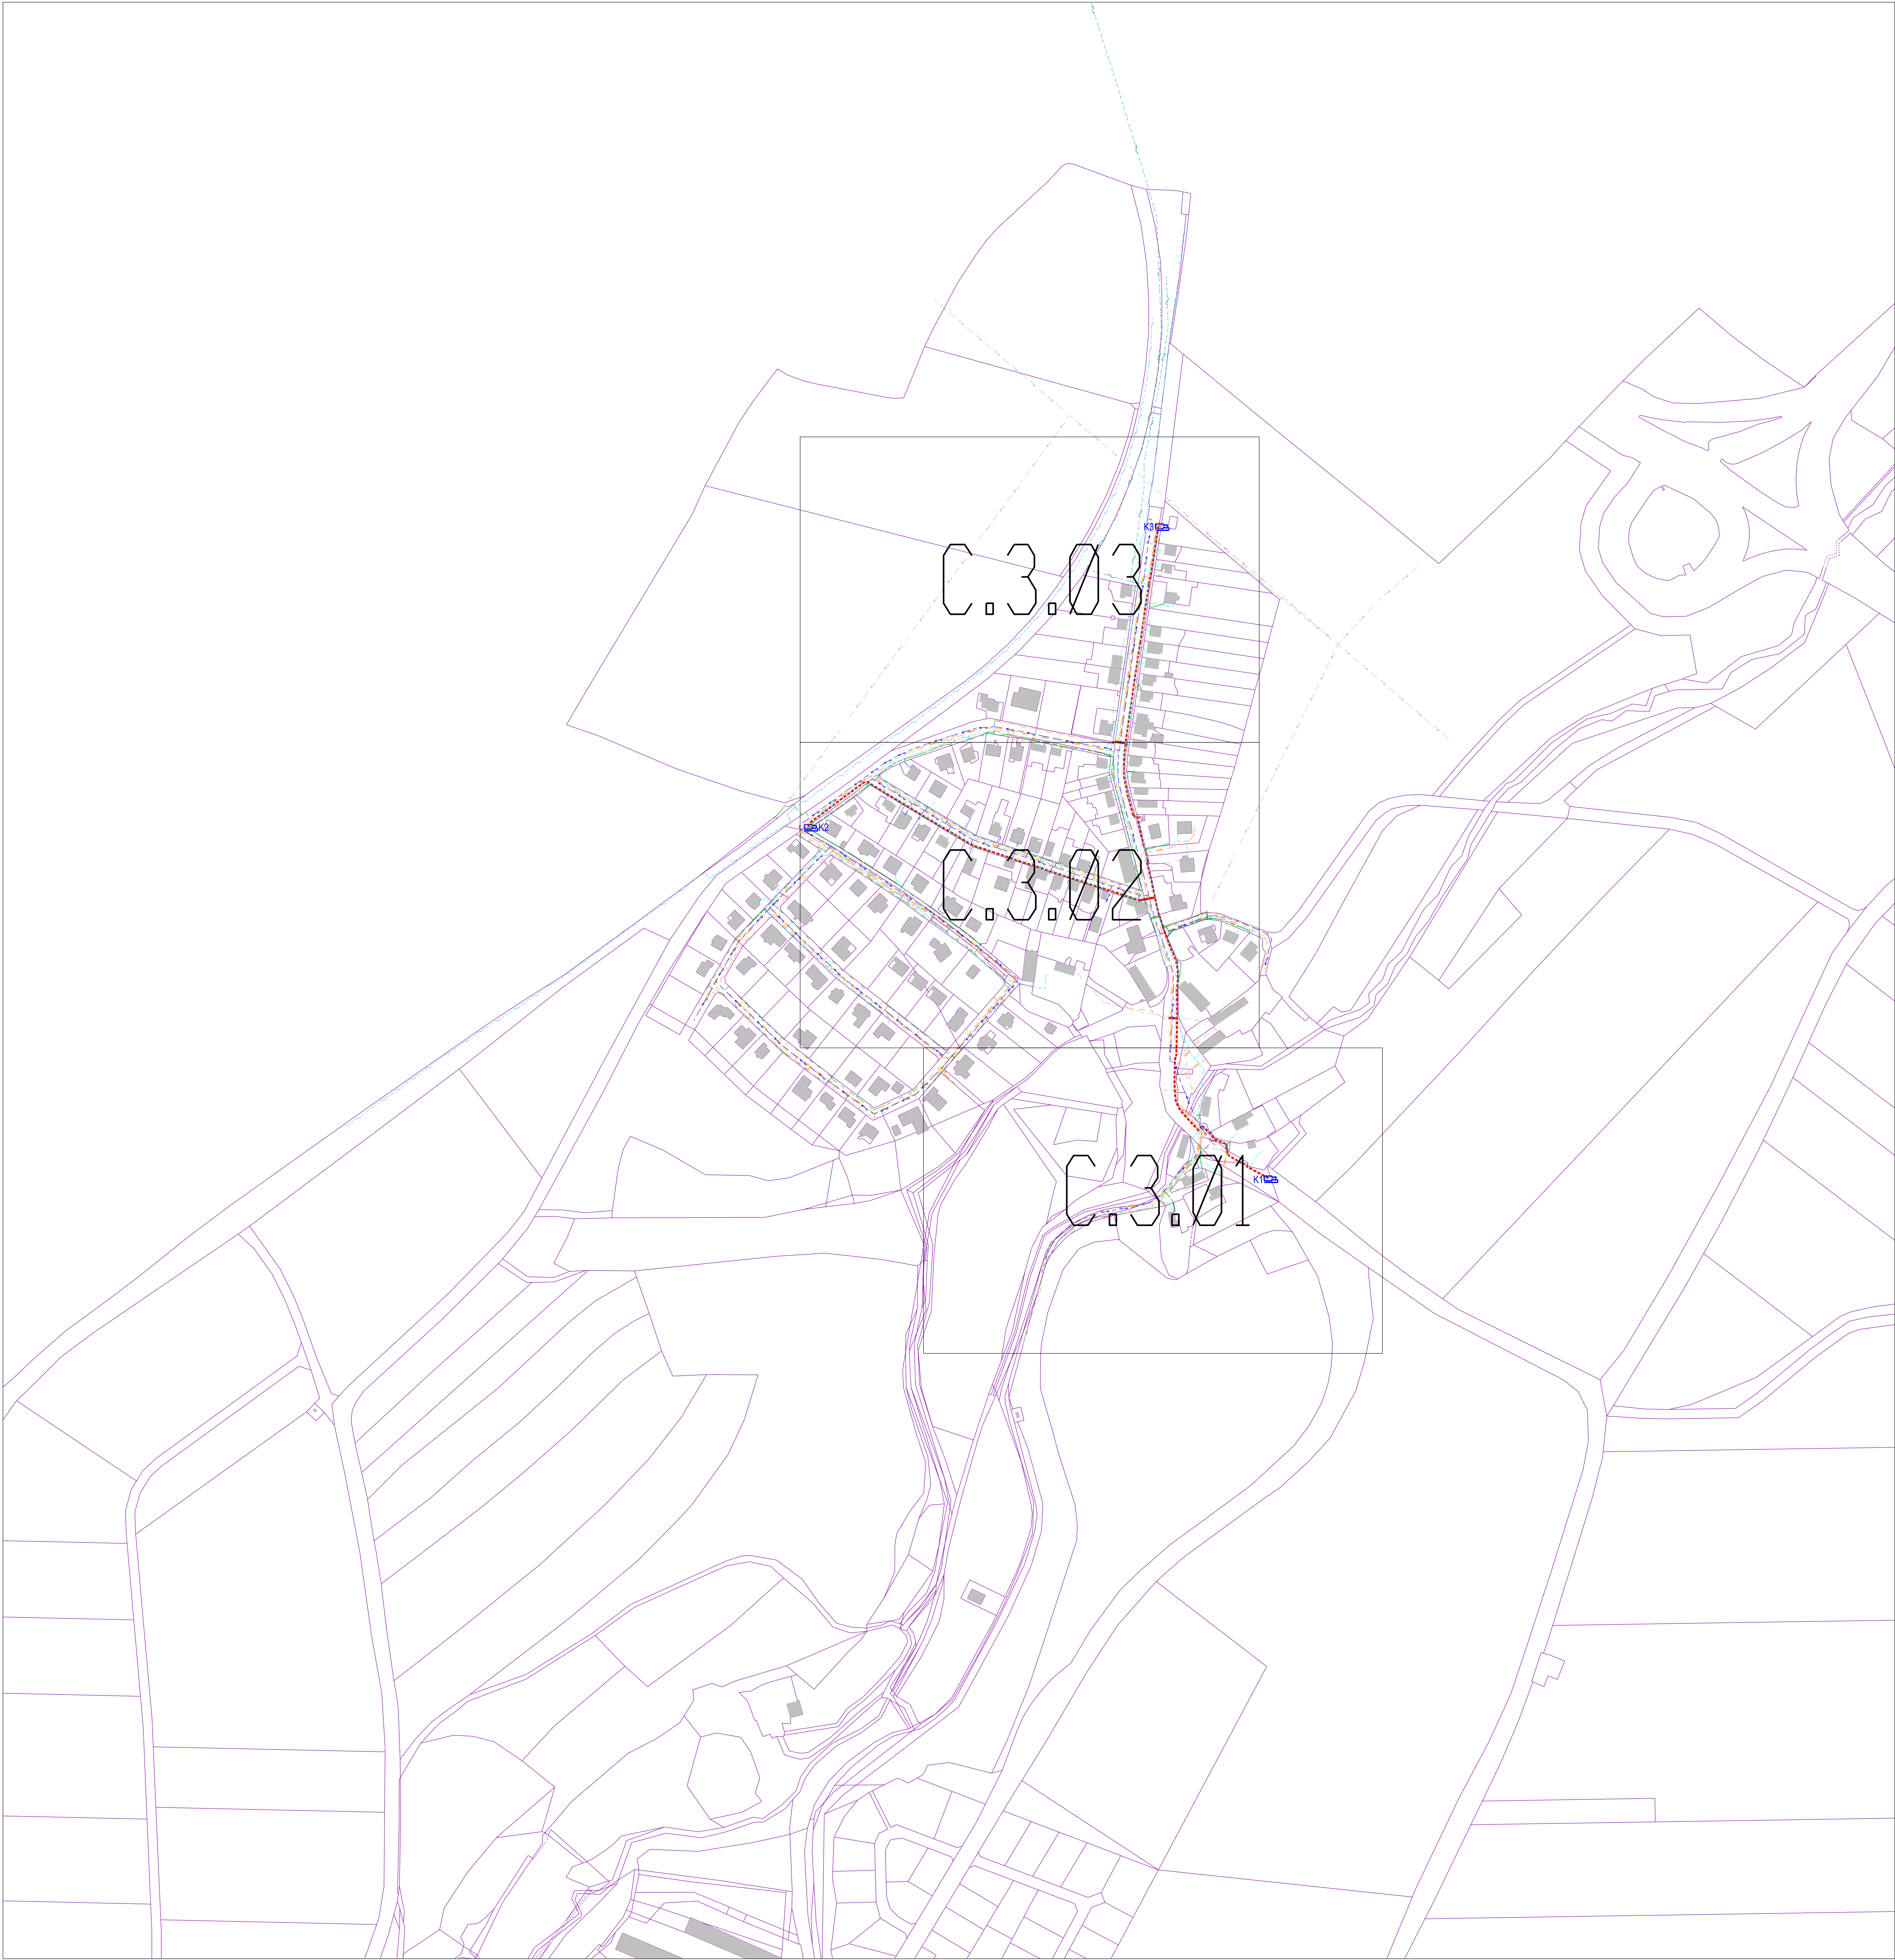

Legenda:


- Hranice Parcel
- Nová trasa - metropolitní síť
- Budova
- Protlak
- Překop
- Kamera
- CETIN - sdělovací vedení
- CETIN - sdělovací neověřené
- CETIN - neprovozovaná síť
- CETIN - nadzemní
- CETIN - NN podzemní
- Vodovodní řád pitné vody
- Kanalizace
- Plynovod - STL
- GasNet - NN podzemní
- NN podzemní
- NN nadzemní
- VN podzemní
- VN nadzemní

ZODPOVĚDNÝ PROJEKTANT:	VYPRACOVAL:	SCHVÁLIL:	 OP Projekt, s.r.o. Svatojirská 164, 273 06 Líbušín, IČ: 17053382	
Jan Musil	Kateřina Trisková	Ondřej Portužák		
INVESTOR:			FORMÁT:	A3
Obec Nebovidy, Nebovidy 75, 280 02 Kolín 2			DATUM:	02/2026
MĚSTO: Nebovidy - Hluboký Dul	KRAJ: Středočeský	k.ú.: Nebovidy [701823]	STUPEŇ:	DpPS
Nebovidy Hluboký Dul - Metropolitní síť			ČÍSLO ZAKÁZKY:	-
C.3 Koordináční situační výkres Klad listů			MĚRÍTKO:	ČÍSLO VÝKRESU:
			1:6000	C.3.

Nebovidy Hluboky Dul - Metropolitní síť

 C.3.01

DATUM: 02/2026	STUPEŇ PD: DpPS
FORMÁT: A3	MÍŠTŮKŮ: 1:1000

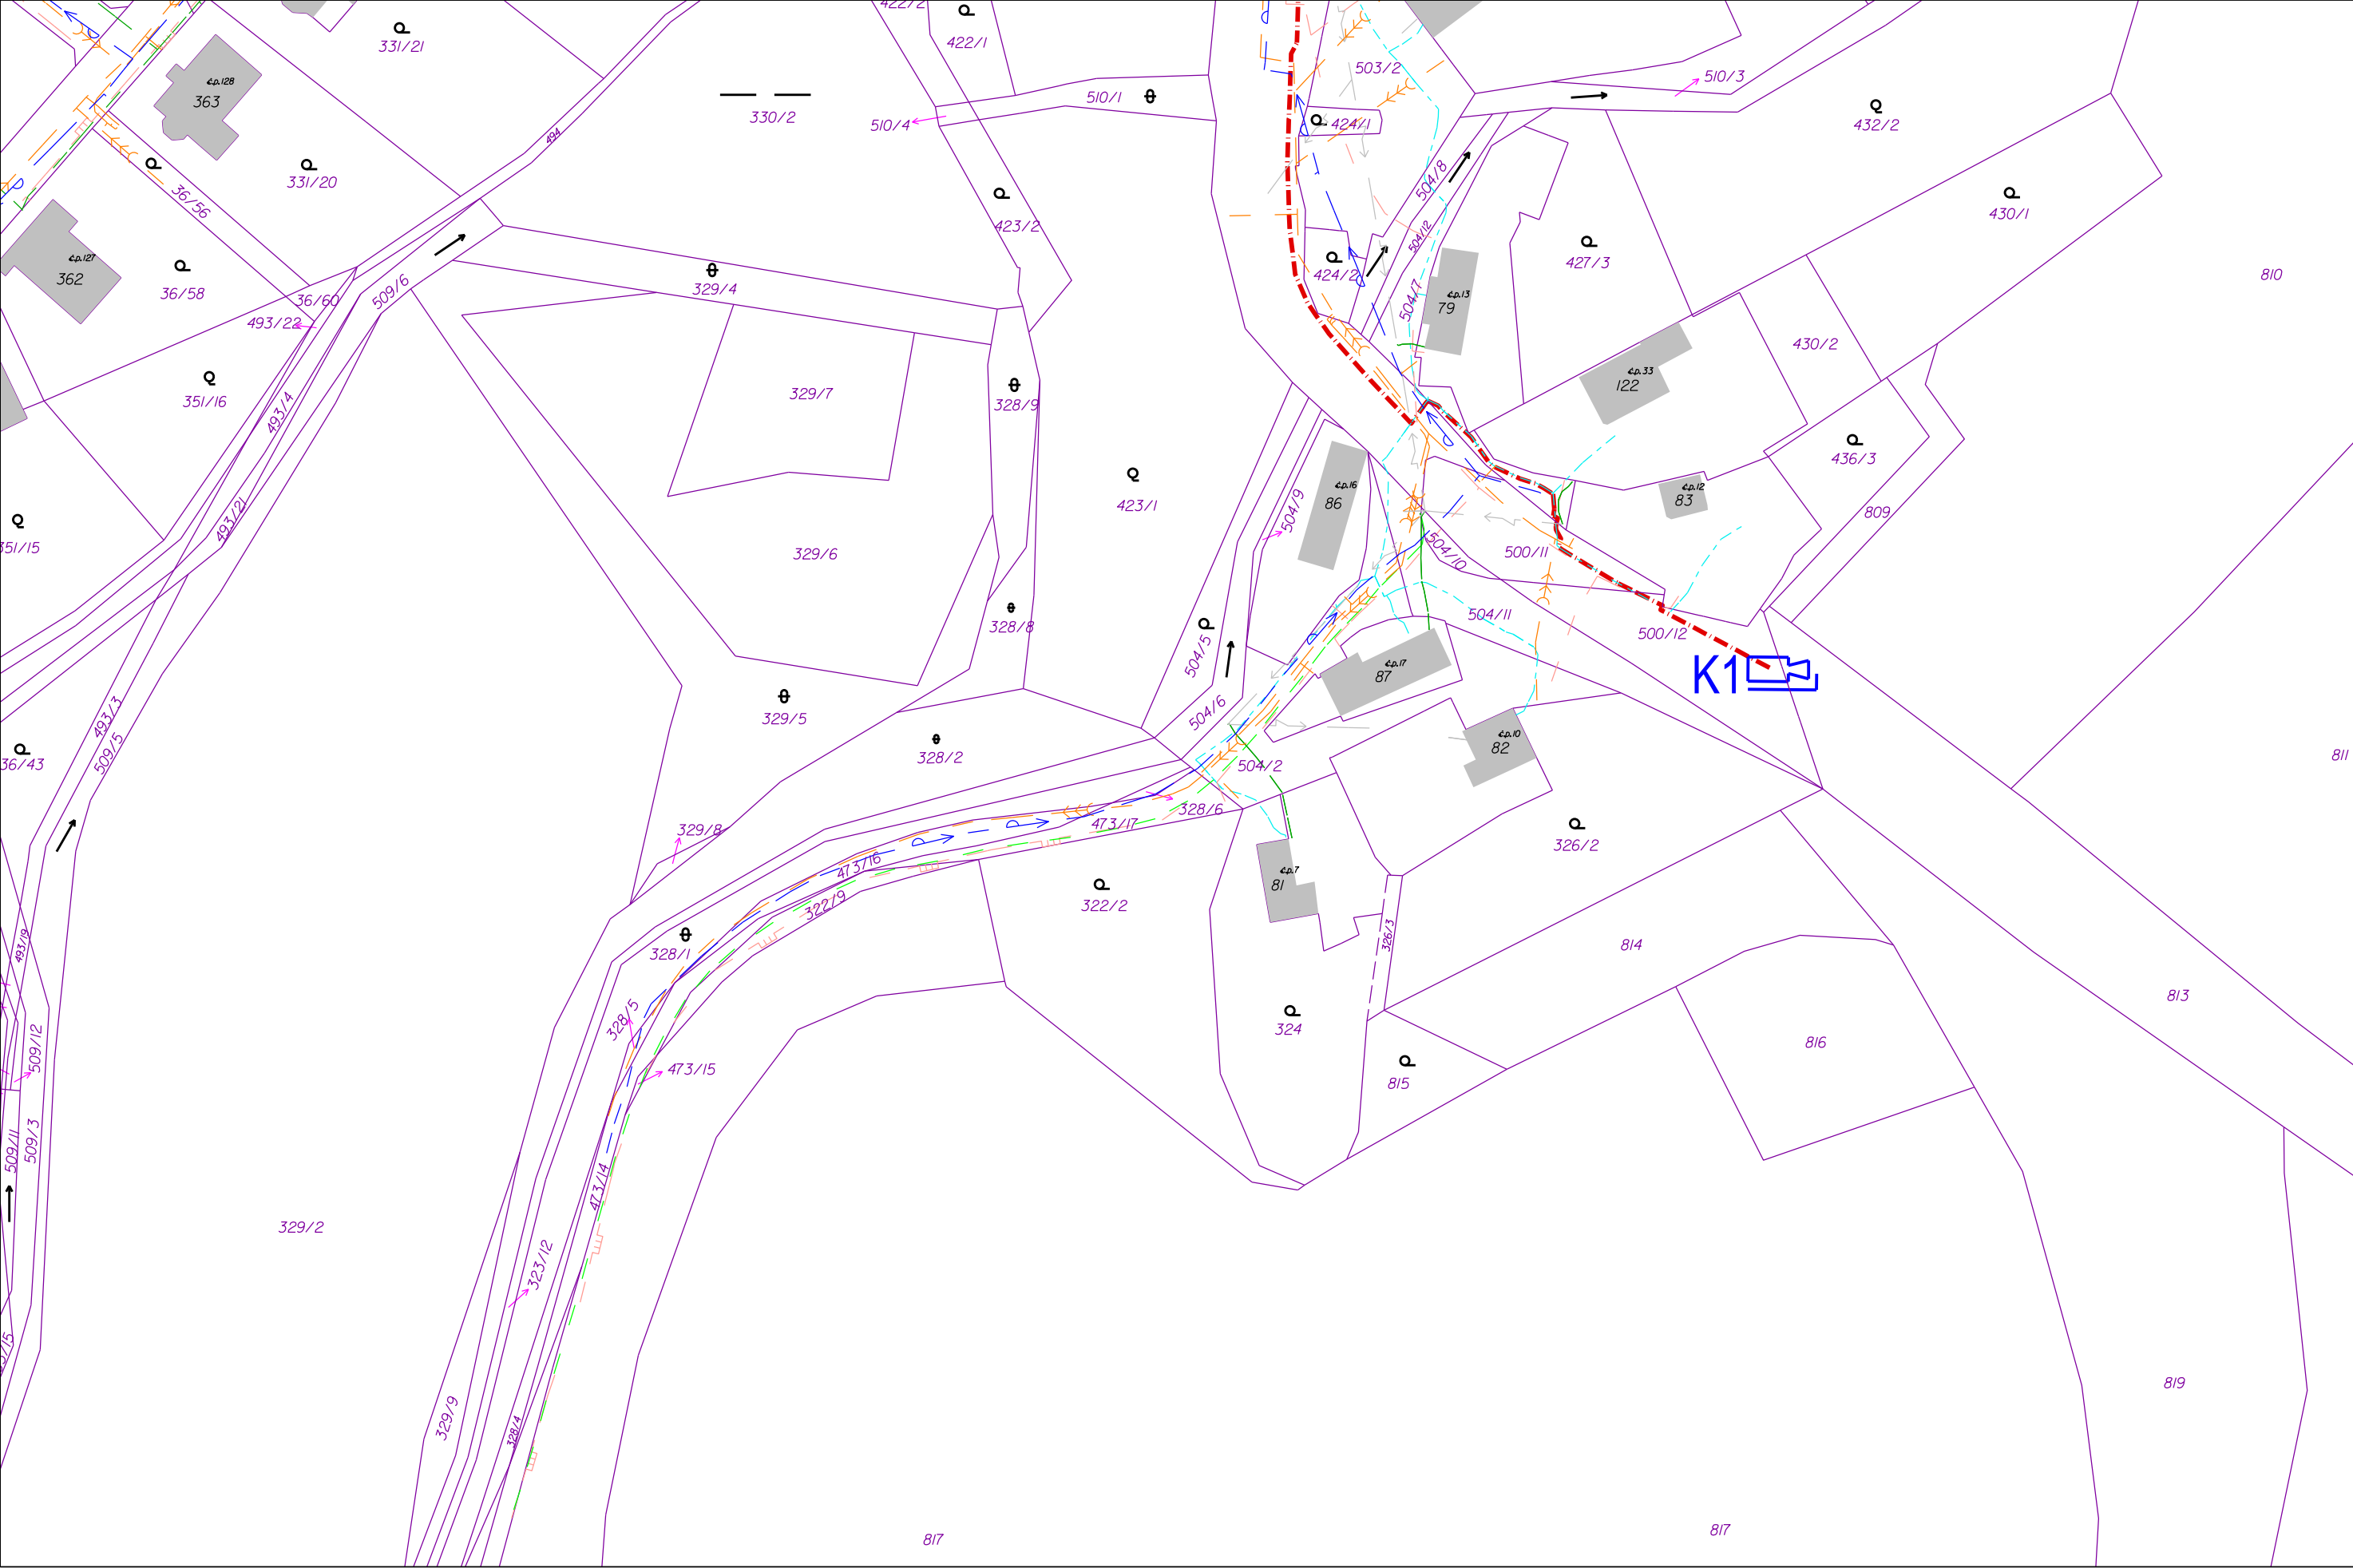


Nebovidy Hluboký Důl - Metropolitní síť



C.3.02

DATUM:	02/2026	STUPEŇ PD:	DpPS
FORMÁT:	A3	MÍŠTŮKŮ:	1:1000

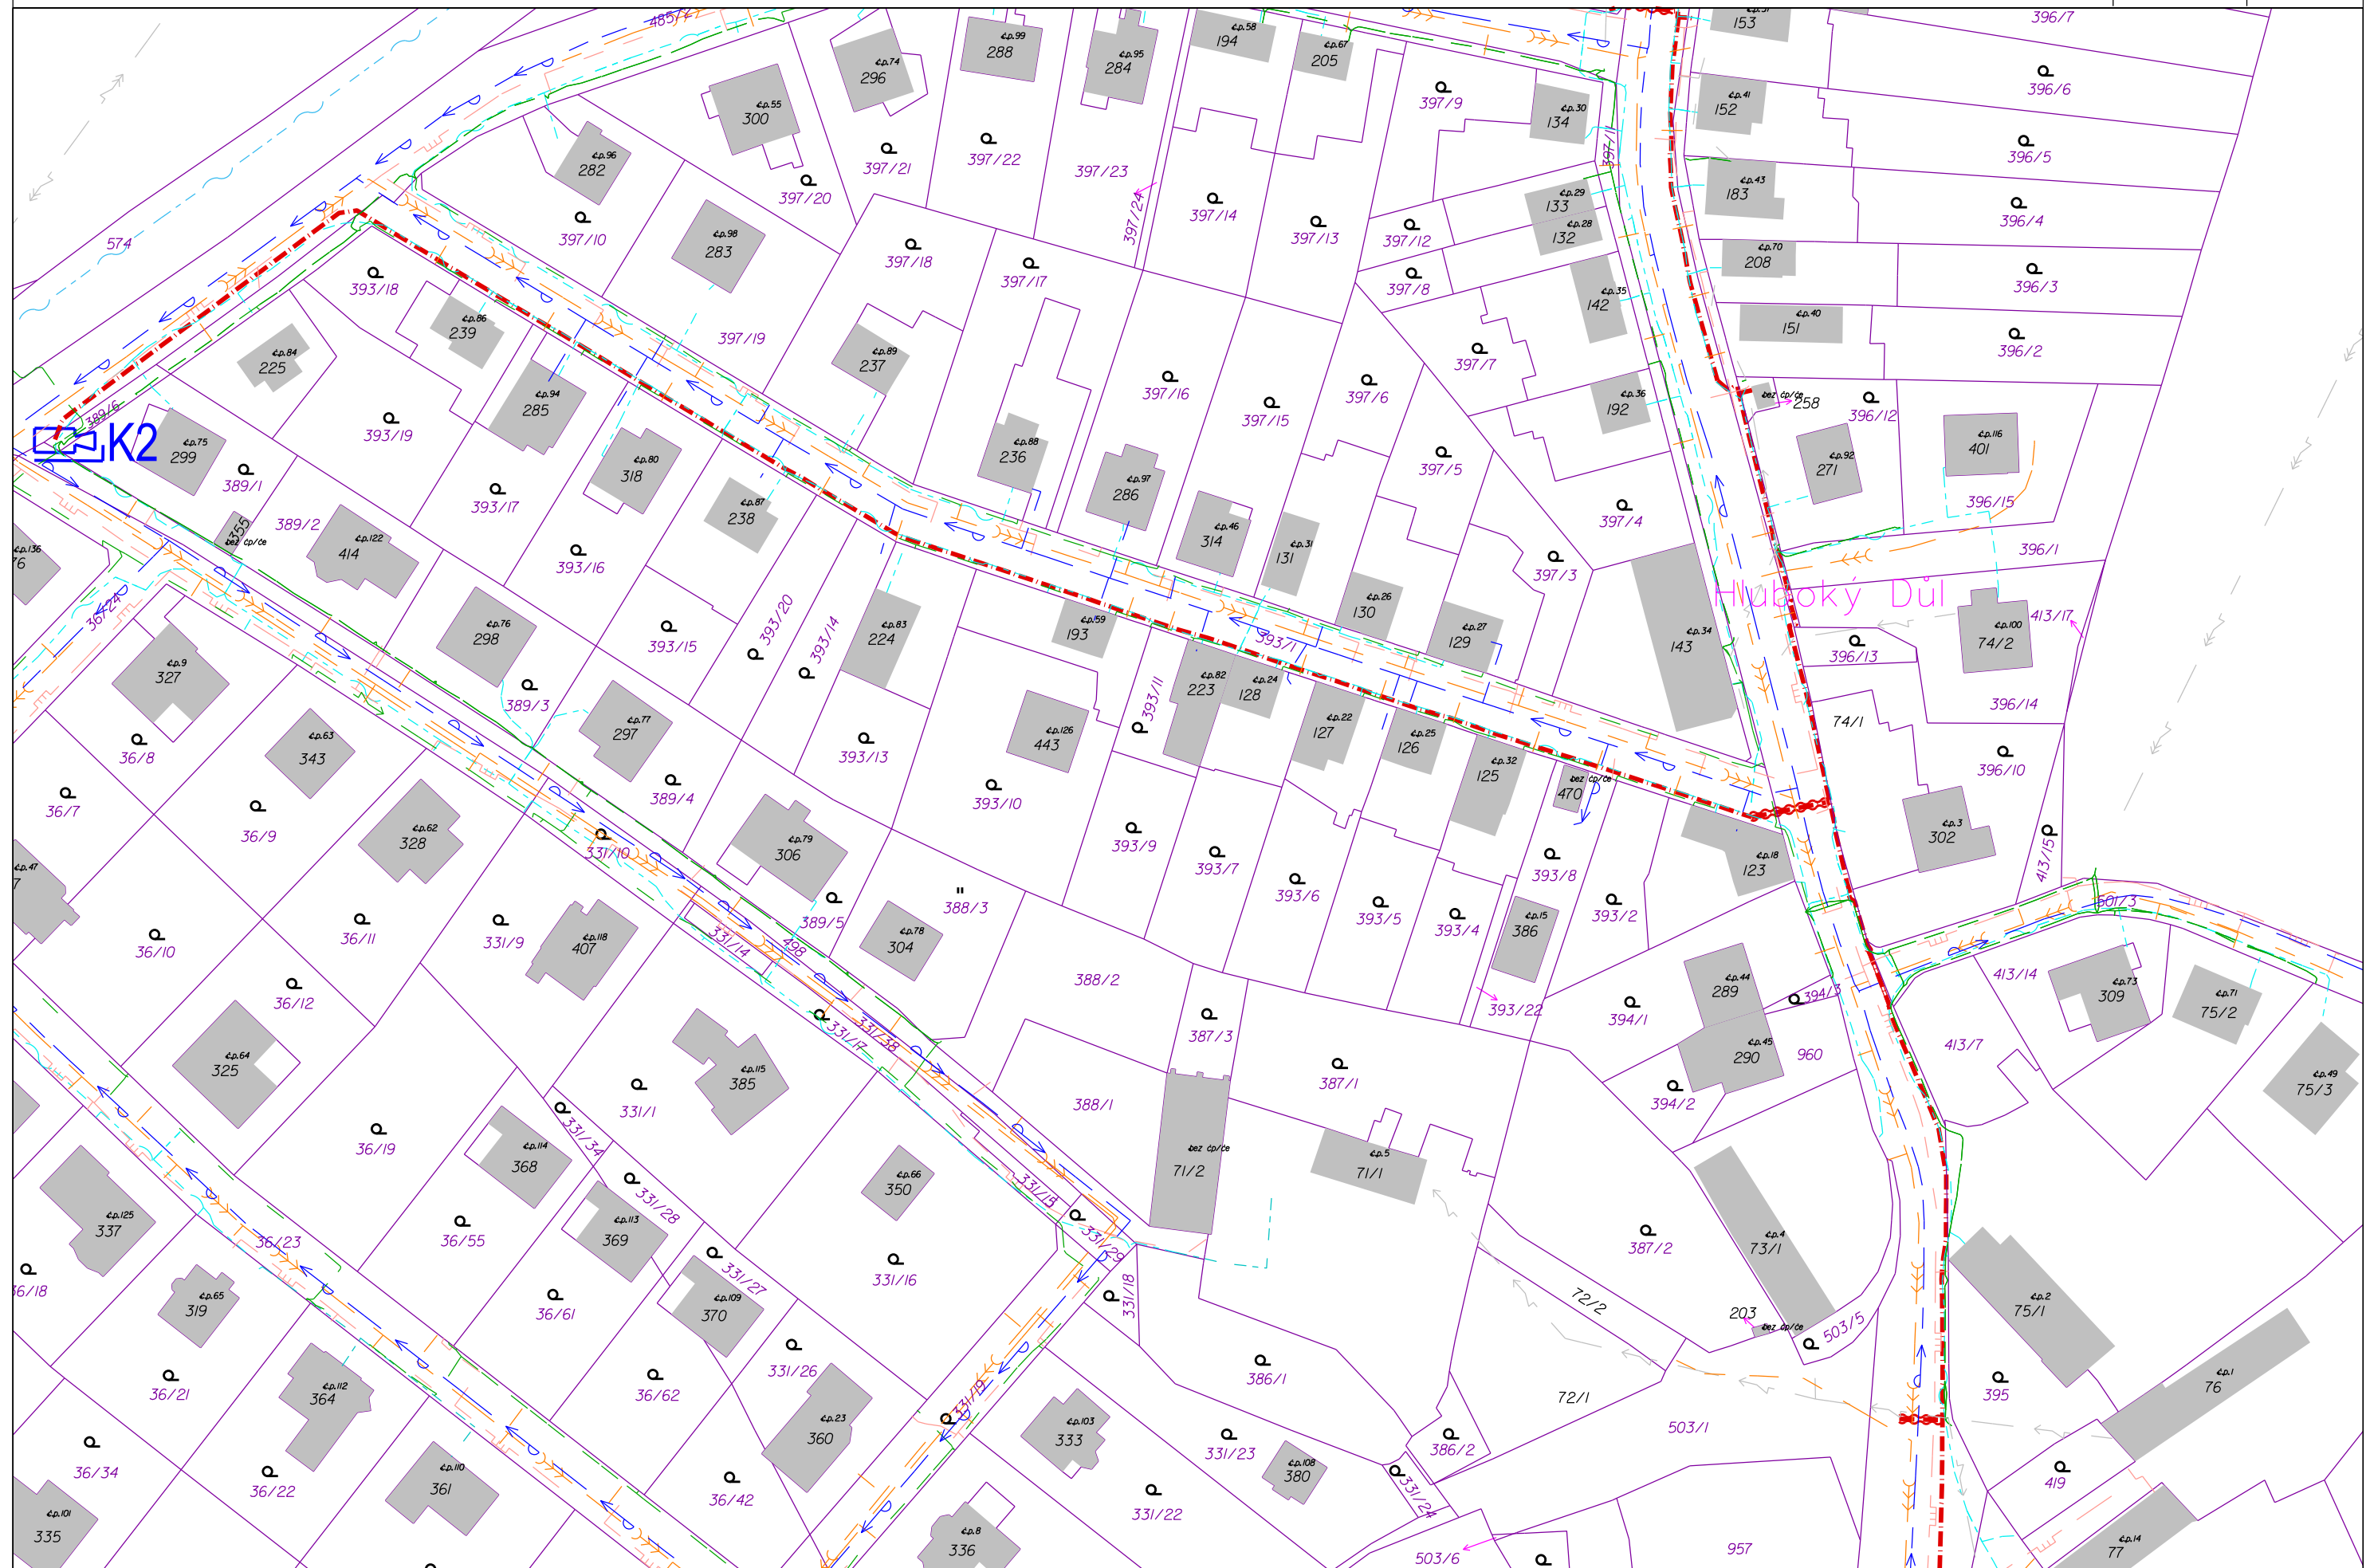

C.3.03

DATUM:	STUPEŇ PD:
02/2026	DpPS
FORMÁT:	MÍŇTKO:
A3	1:1000

