




ŘEZ SOUBĚHU OPTICKÉ SÍTĚ S OSTATNÍMI INŽENÝRSKÝMI SÍTĚMI
ČSN 73 6005

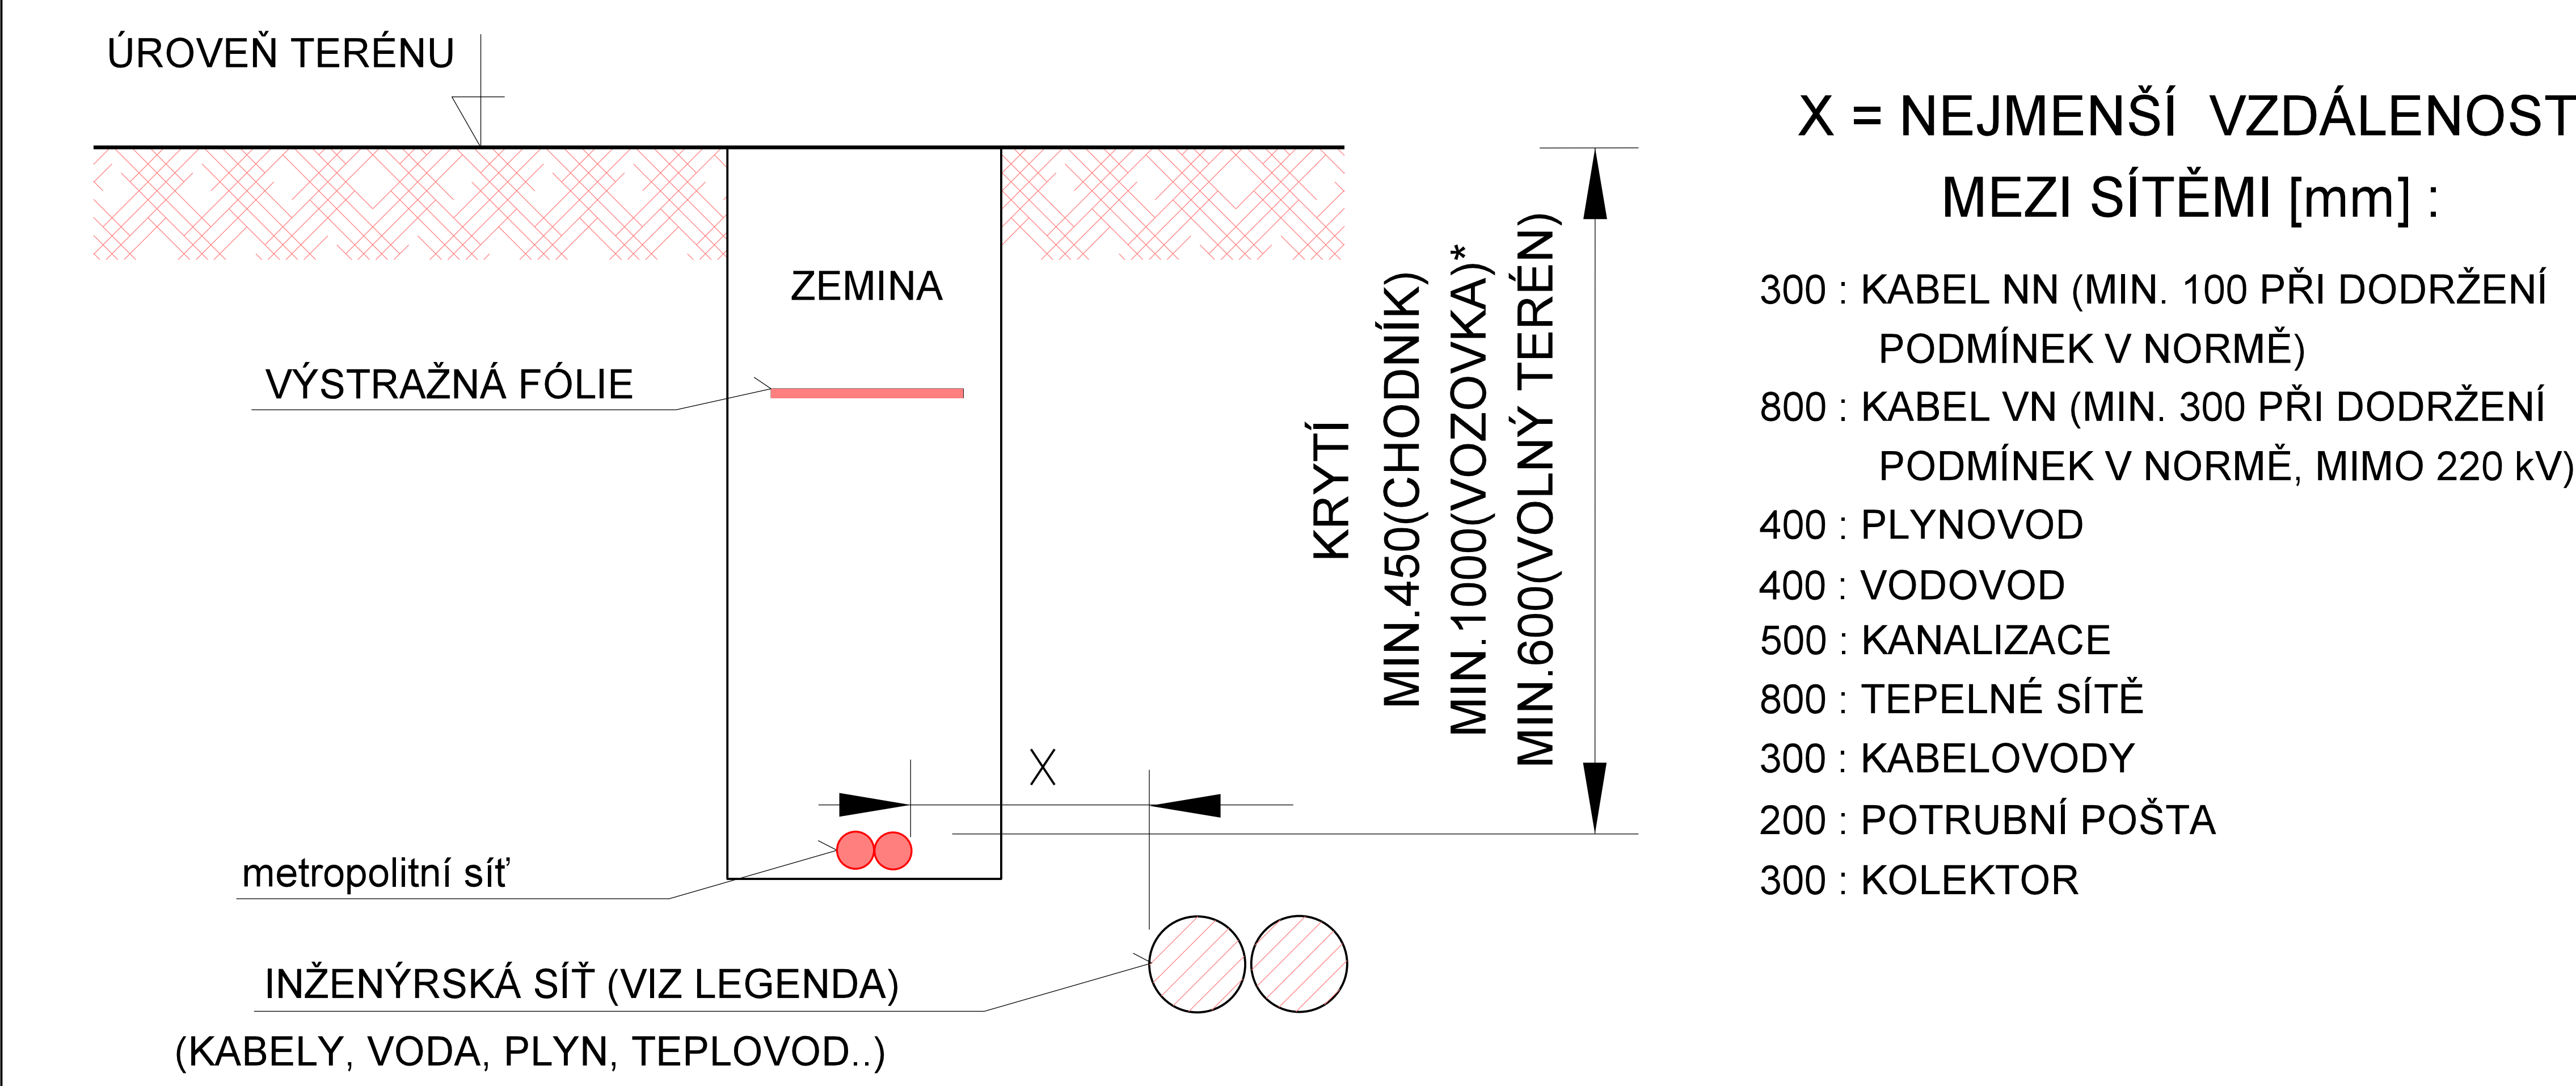


ŘEZ KŘÍŽENÍ OPTICKÉ SÍTĚ S OSTATNÍMI INŽENÝRSKÝMI SÍTĚMI
ČSN 73 6005

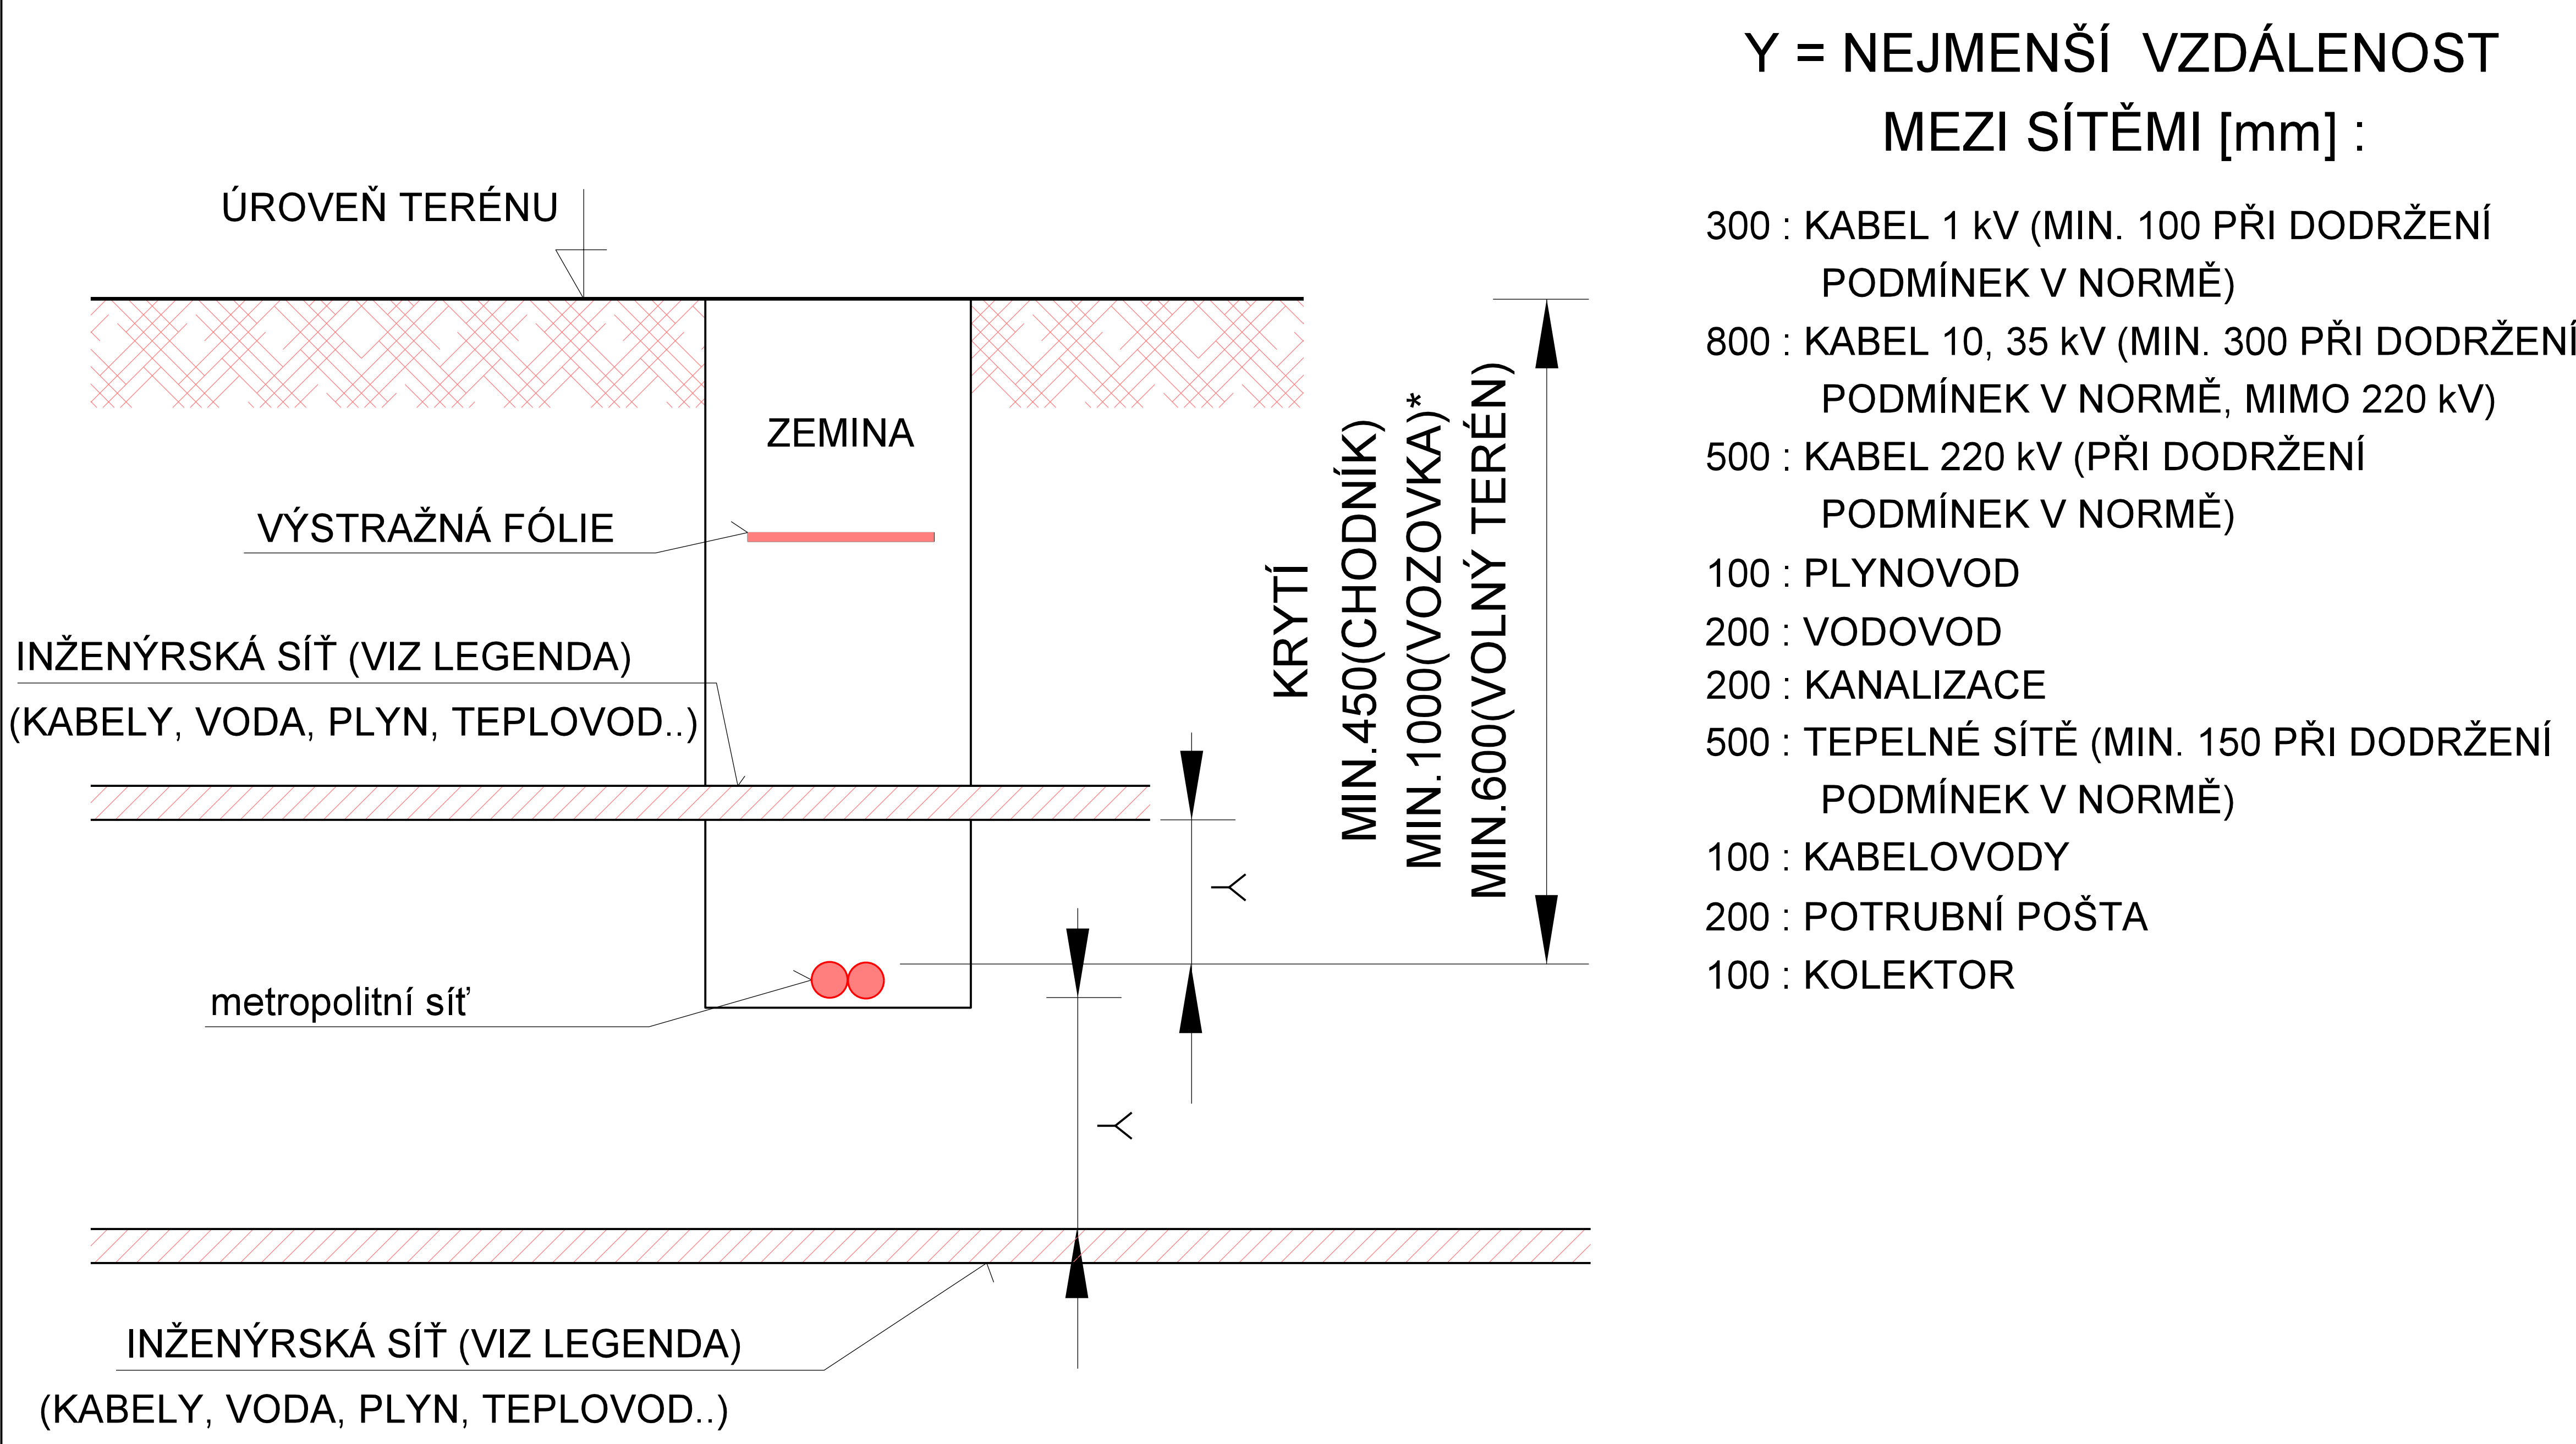

ŘEZ ULOŽENÍ OPTICKÉ SÍTĚ VE VOLNÉM TERÉNU
ČSN 73 6005

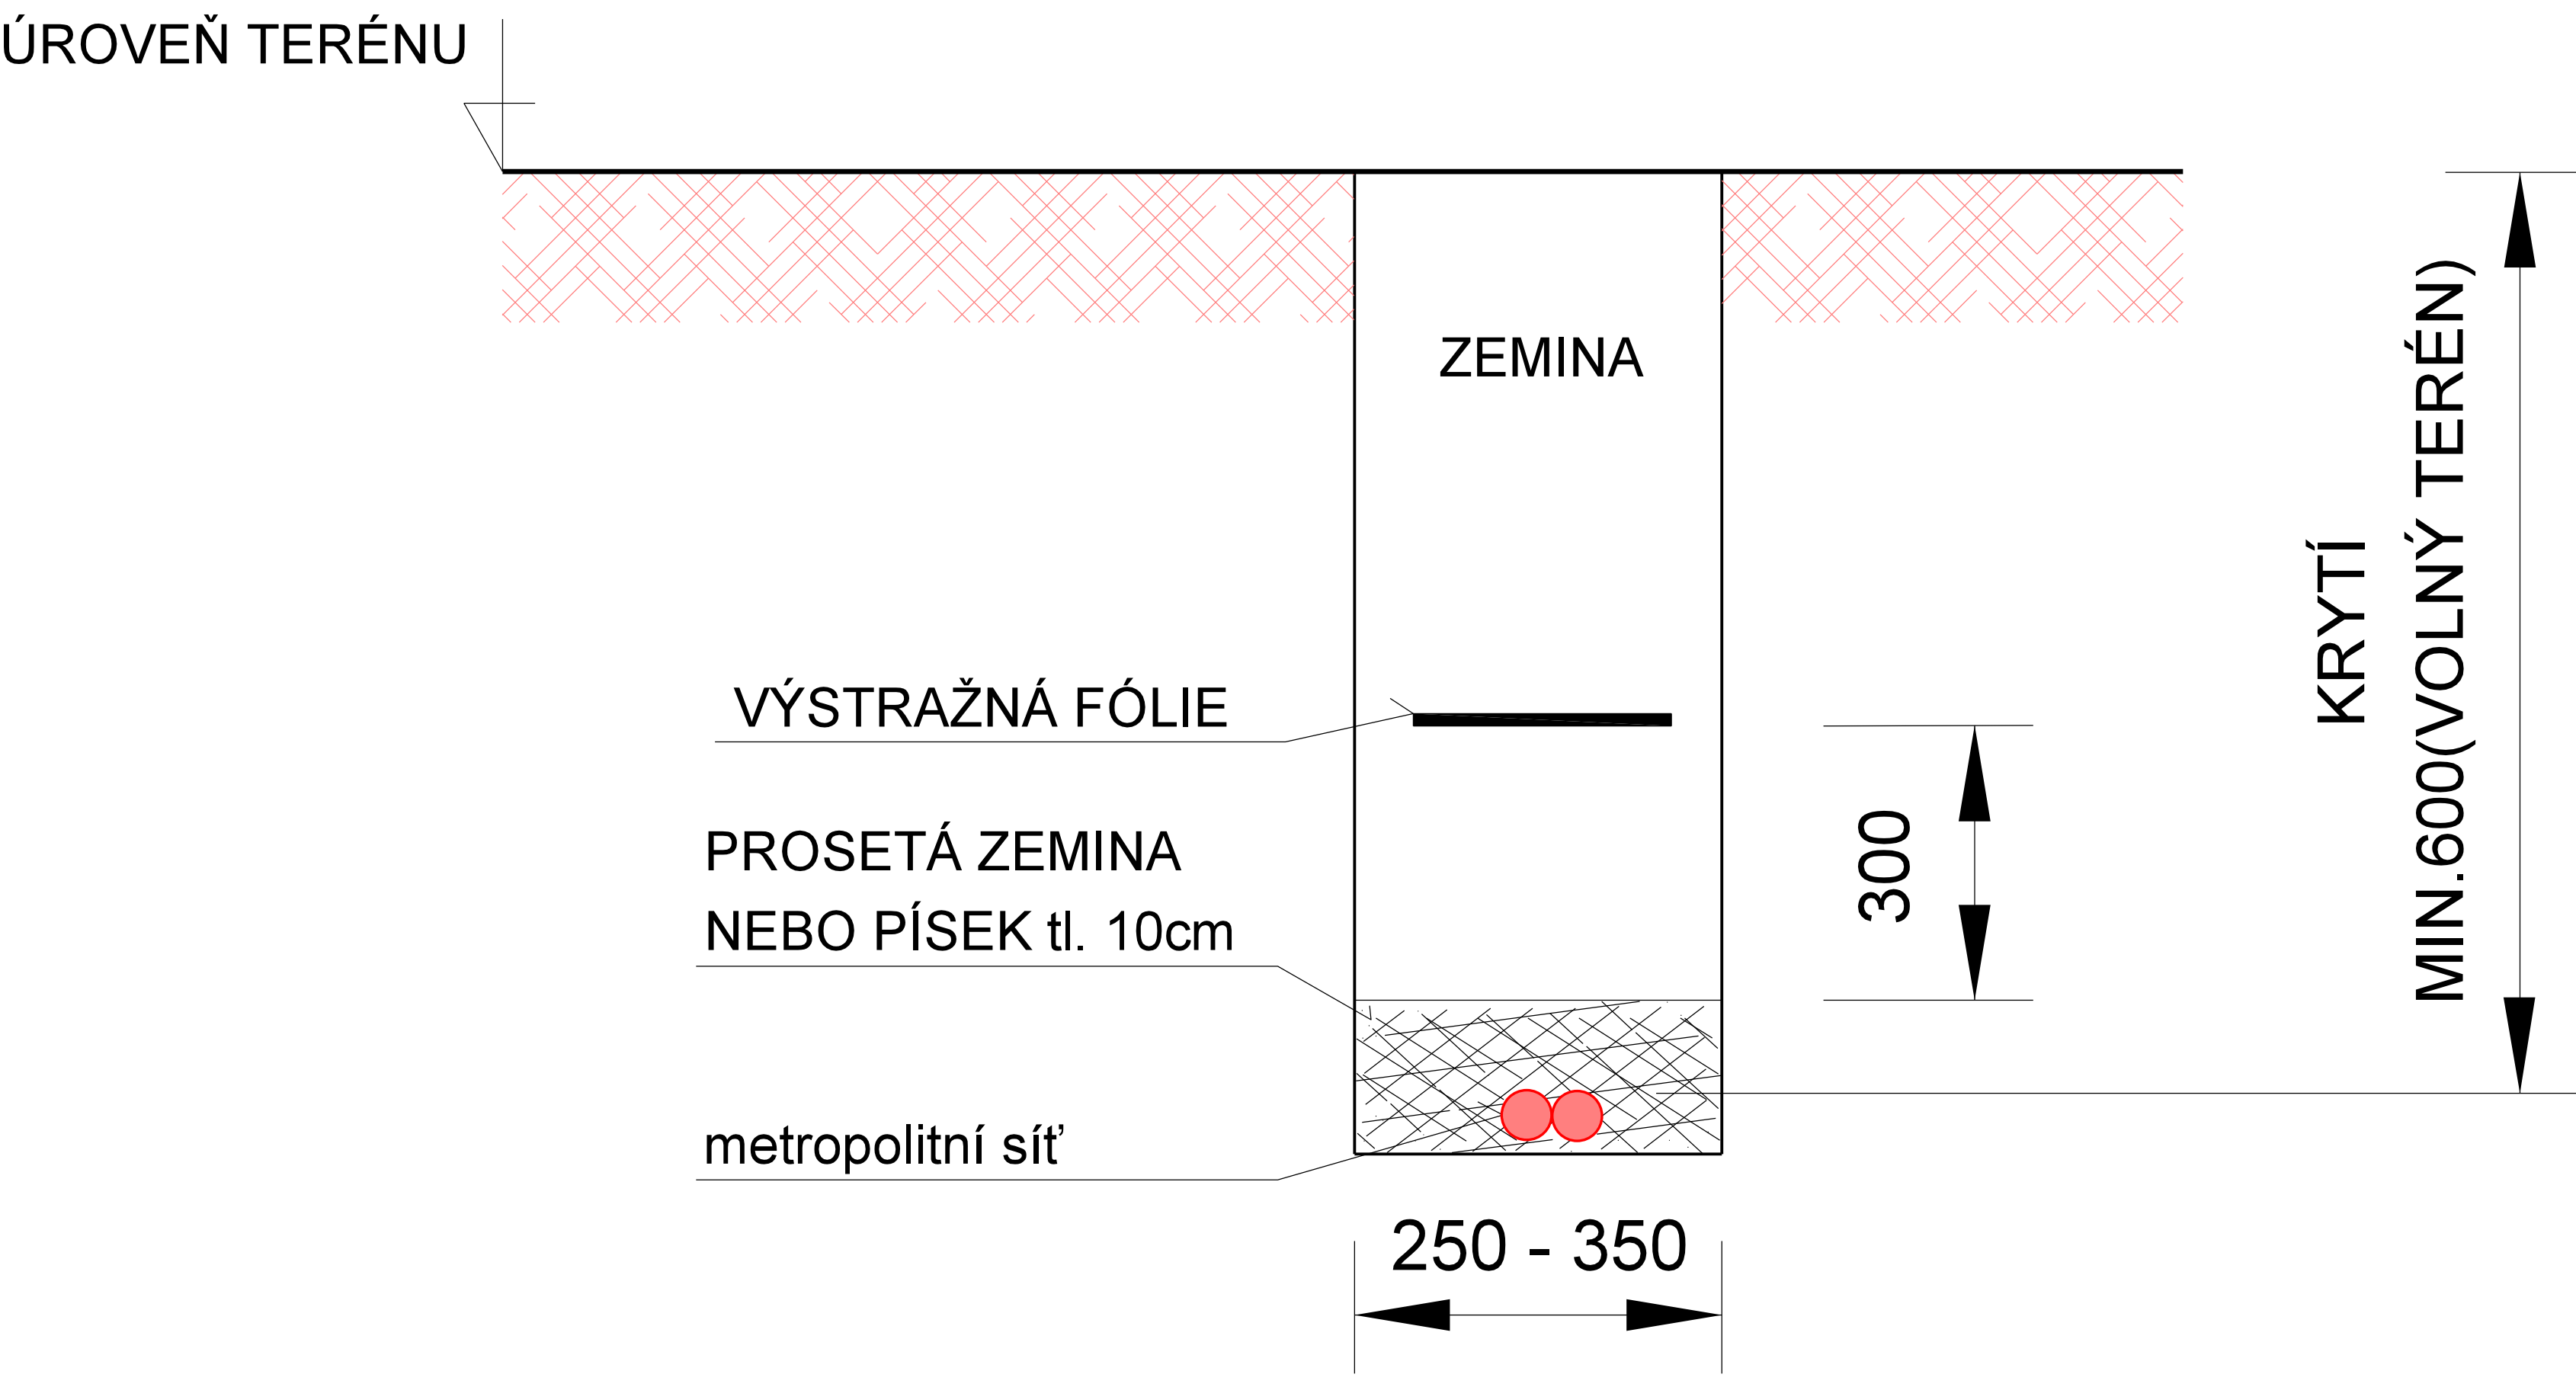


ŘEZ PROTLAKU OPTICKÉ SÍTĚ POD
KOMUNIKACÍ/CHODNÍKEM
ČSN 73 6005

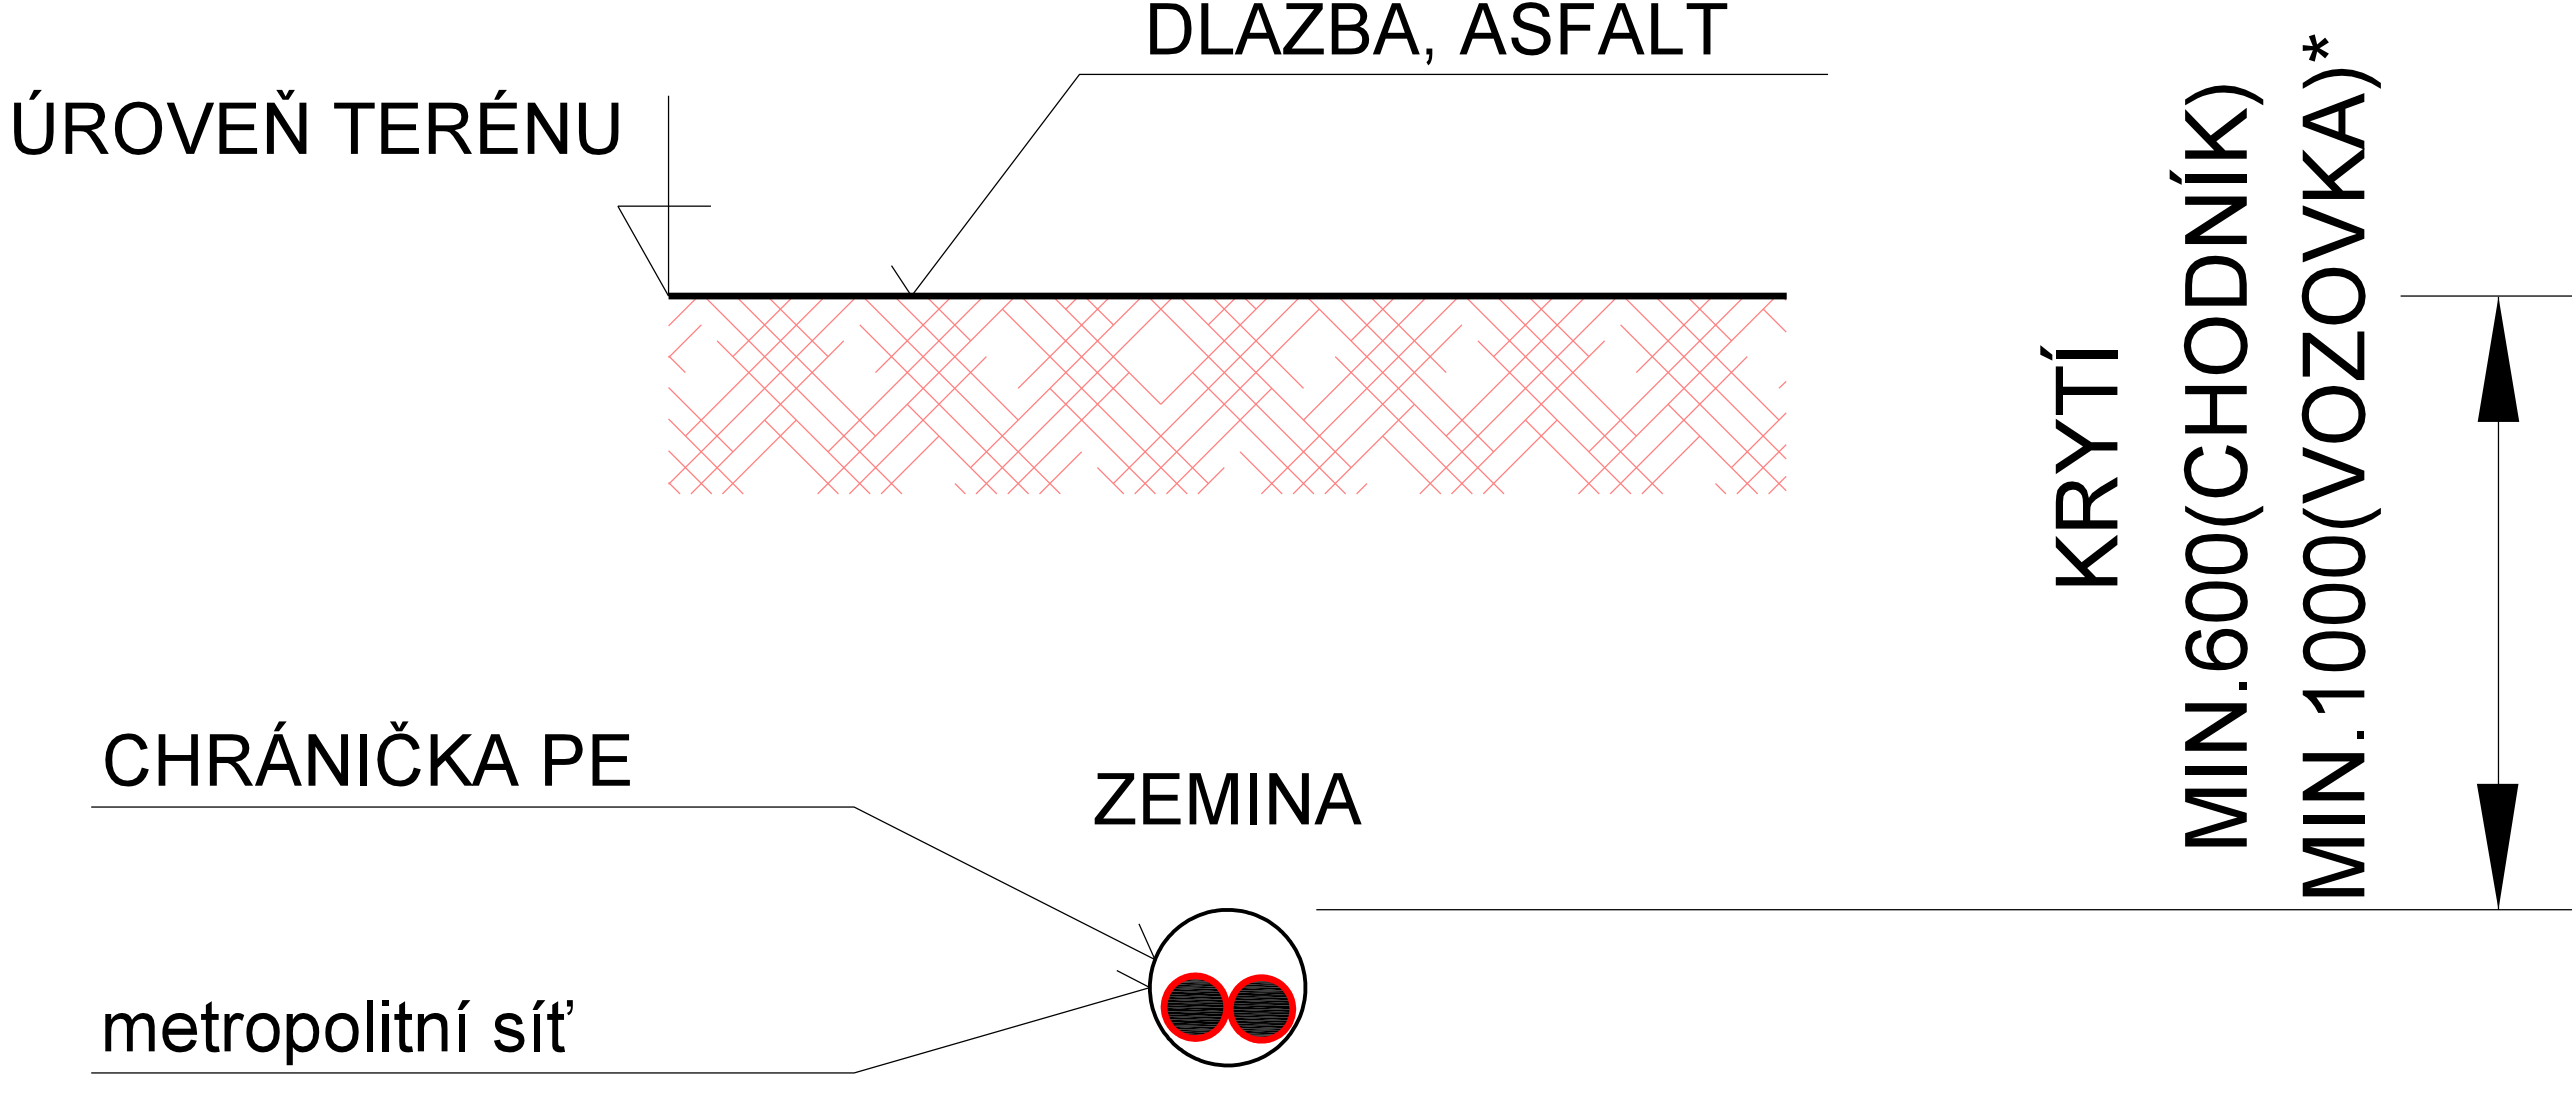


ZODPOVĚDNÝ PROJEKTANT:		VYPRACOVAL:	SCHVÁLIL:	 OP Projekt, s.r.o. Svatojiřská 164, 273 06 Libuřín, IČ: 17053382	
Jan Musil		Kateřina Trřiskov	Ondřej Portuřk		
INVESTOR: Obec Nebovidy, Nebovidy 75, 280 02 Kolín 2					
MĚSTO: Nebovidy - Hlubok Dl		KRAJ: Středočesk	kata: Nebovidy [701823]	FORMT:	A3
Nebovidy Hlubok Dl - Metropolitn st				DATUM:	02/2026
				STUPĚŇ:	DpPS
				ČÍSLO ZAKZKY:	-
D.1 CHARAKTERISTICK ŘEZY - KŘÍŽEN A SOUBĚH ST				MĚRTKO:	-
				ČÍSLO VKRESU:	D.1_01

ŘEZ ULOŽENÍ OPTICKÉ SÍTĚ V SILNICI
ČSN 73 6005

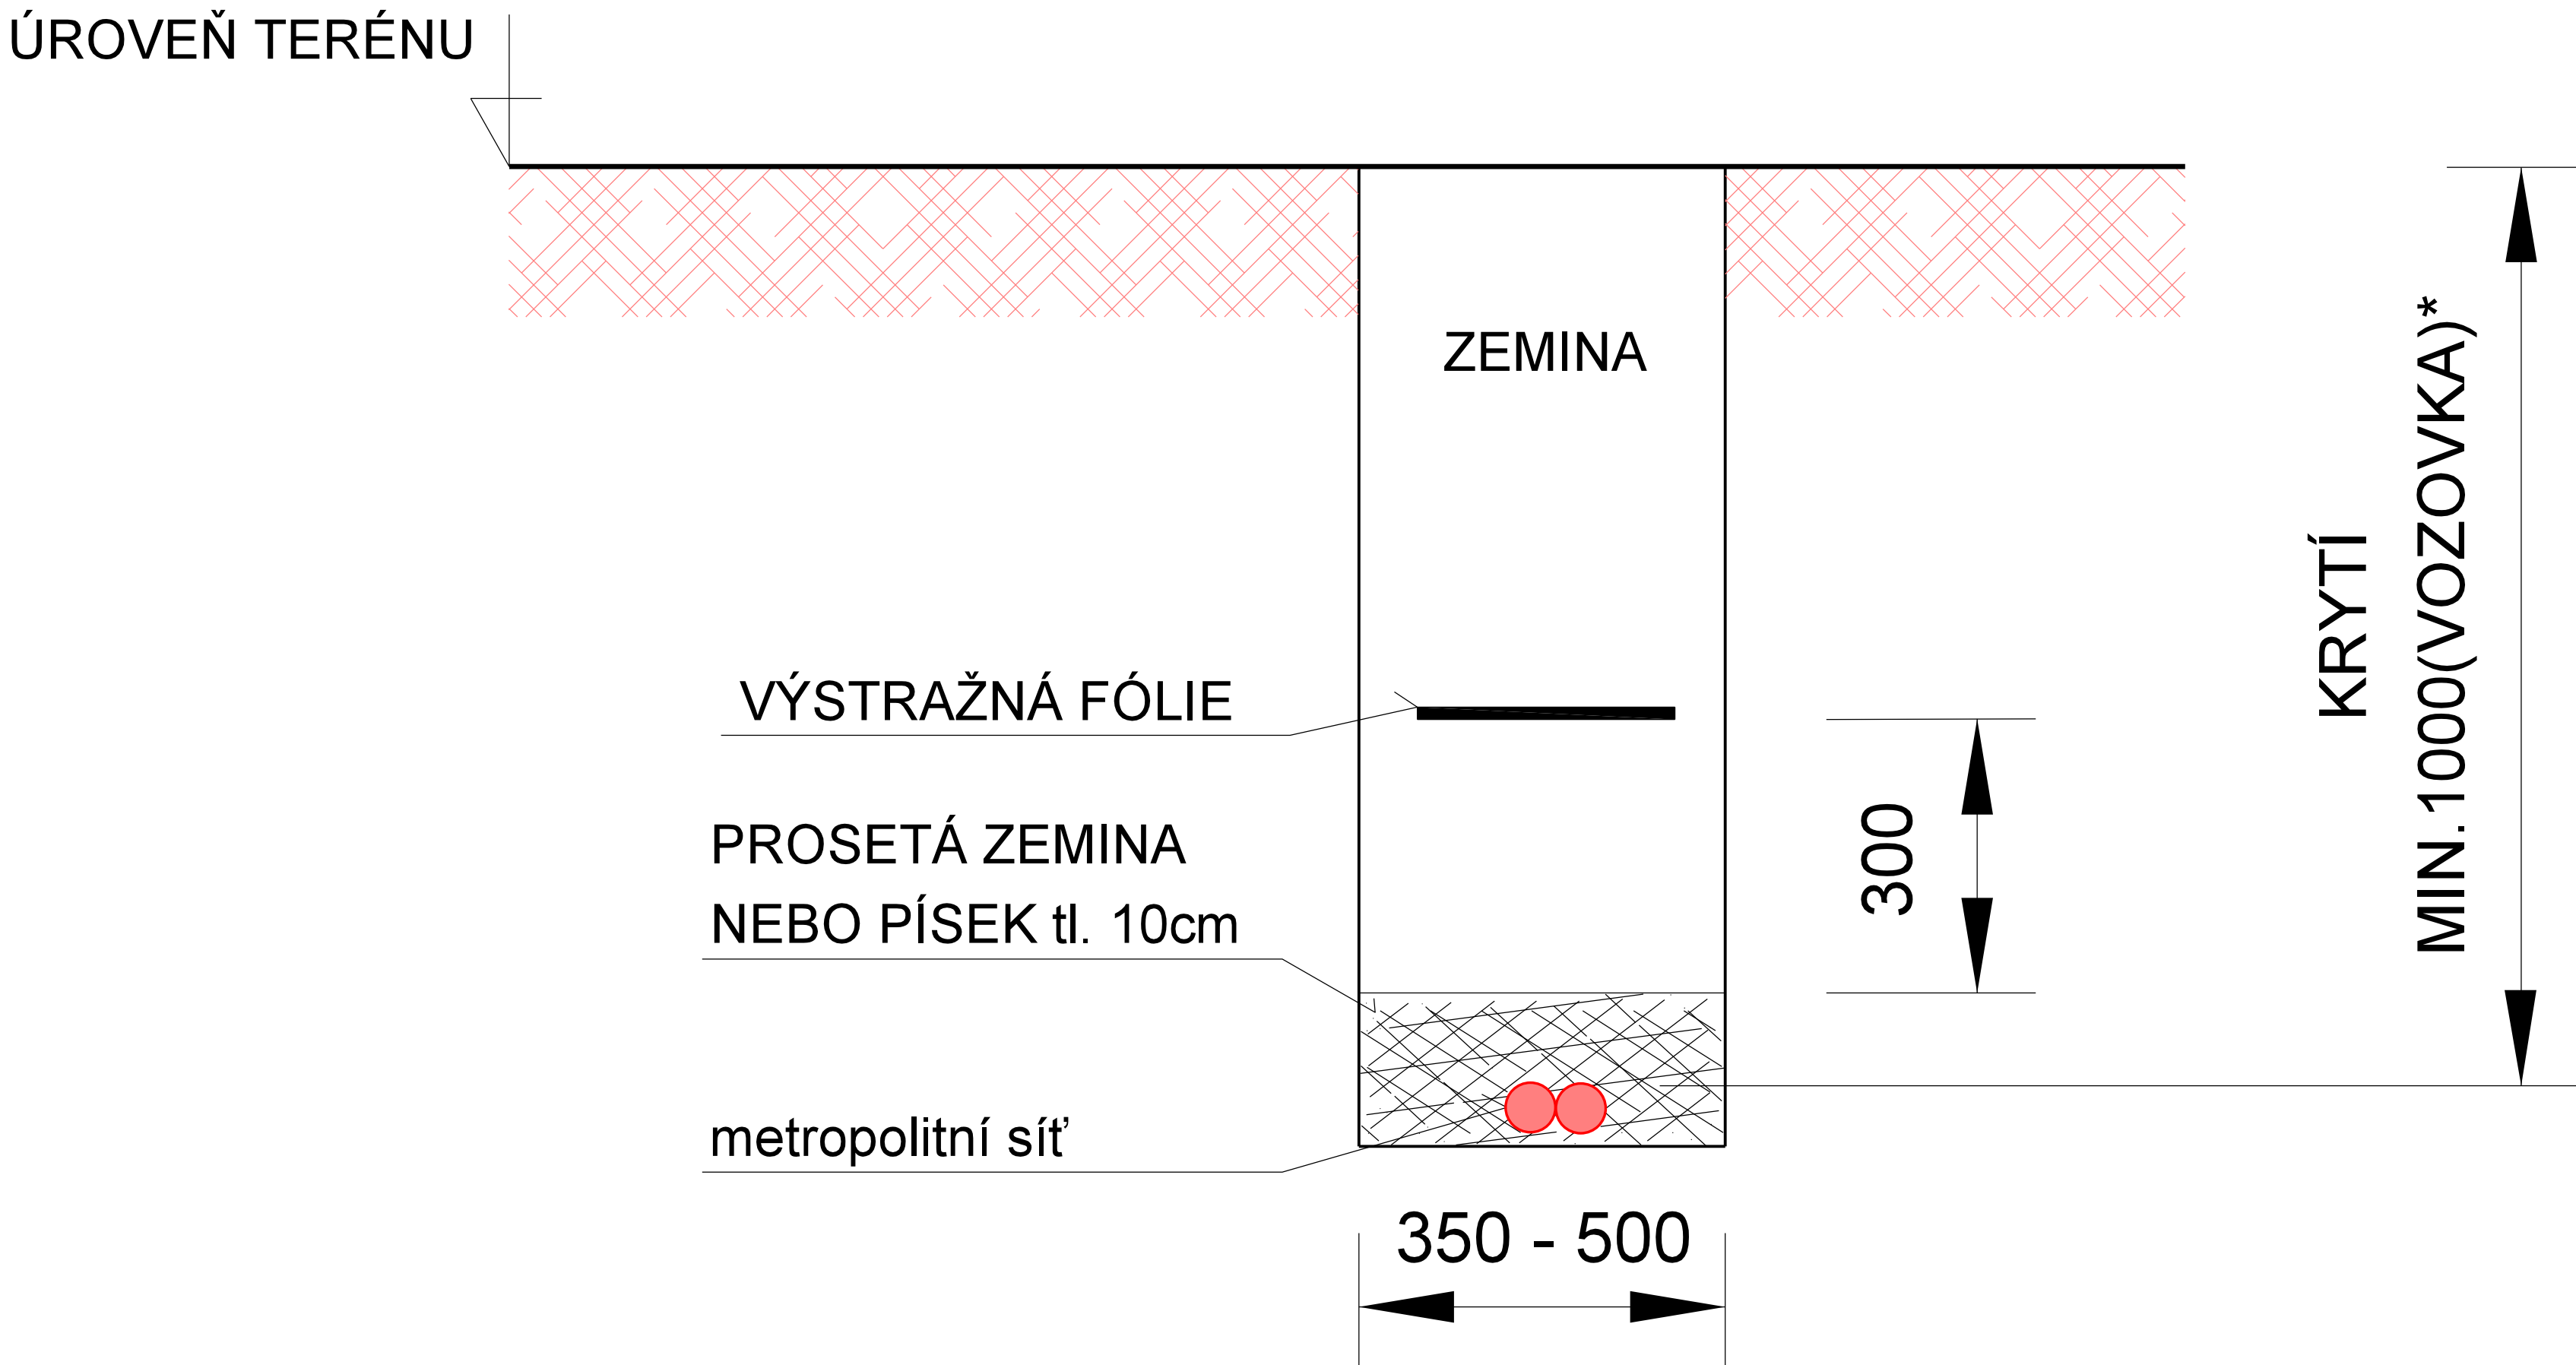

ŘEZ ULOŽENÍ OPTICKÉ SÍTĚ V CHODNÍKU
ČSN 73 6005

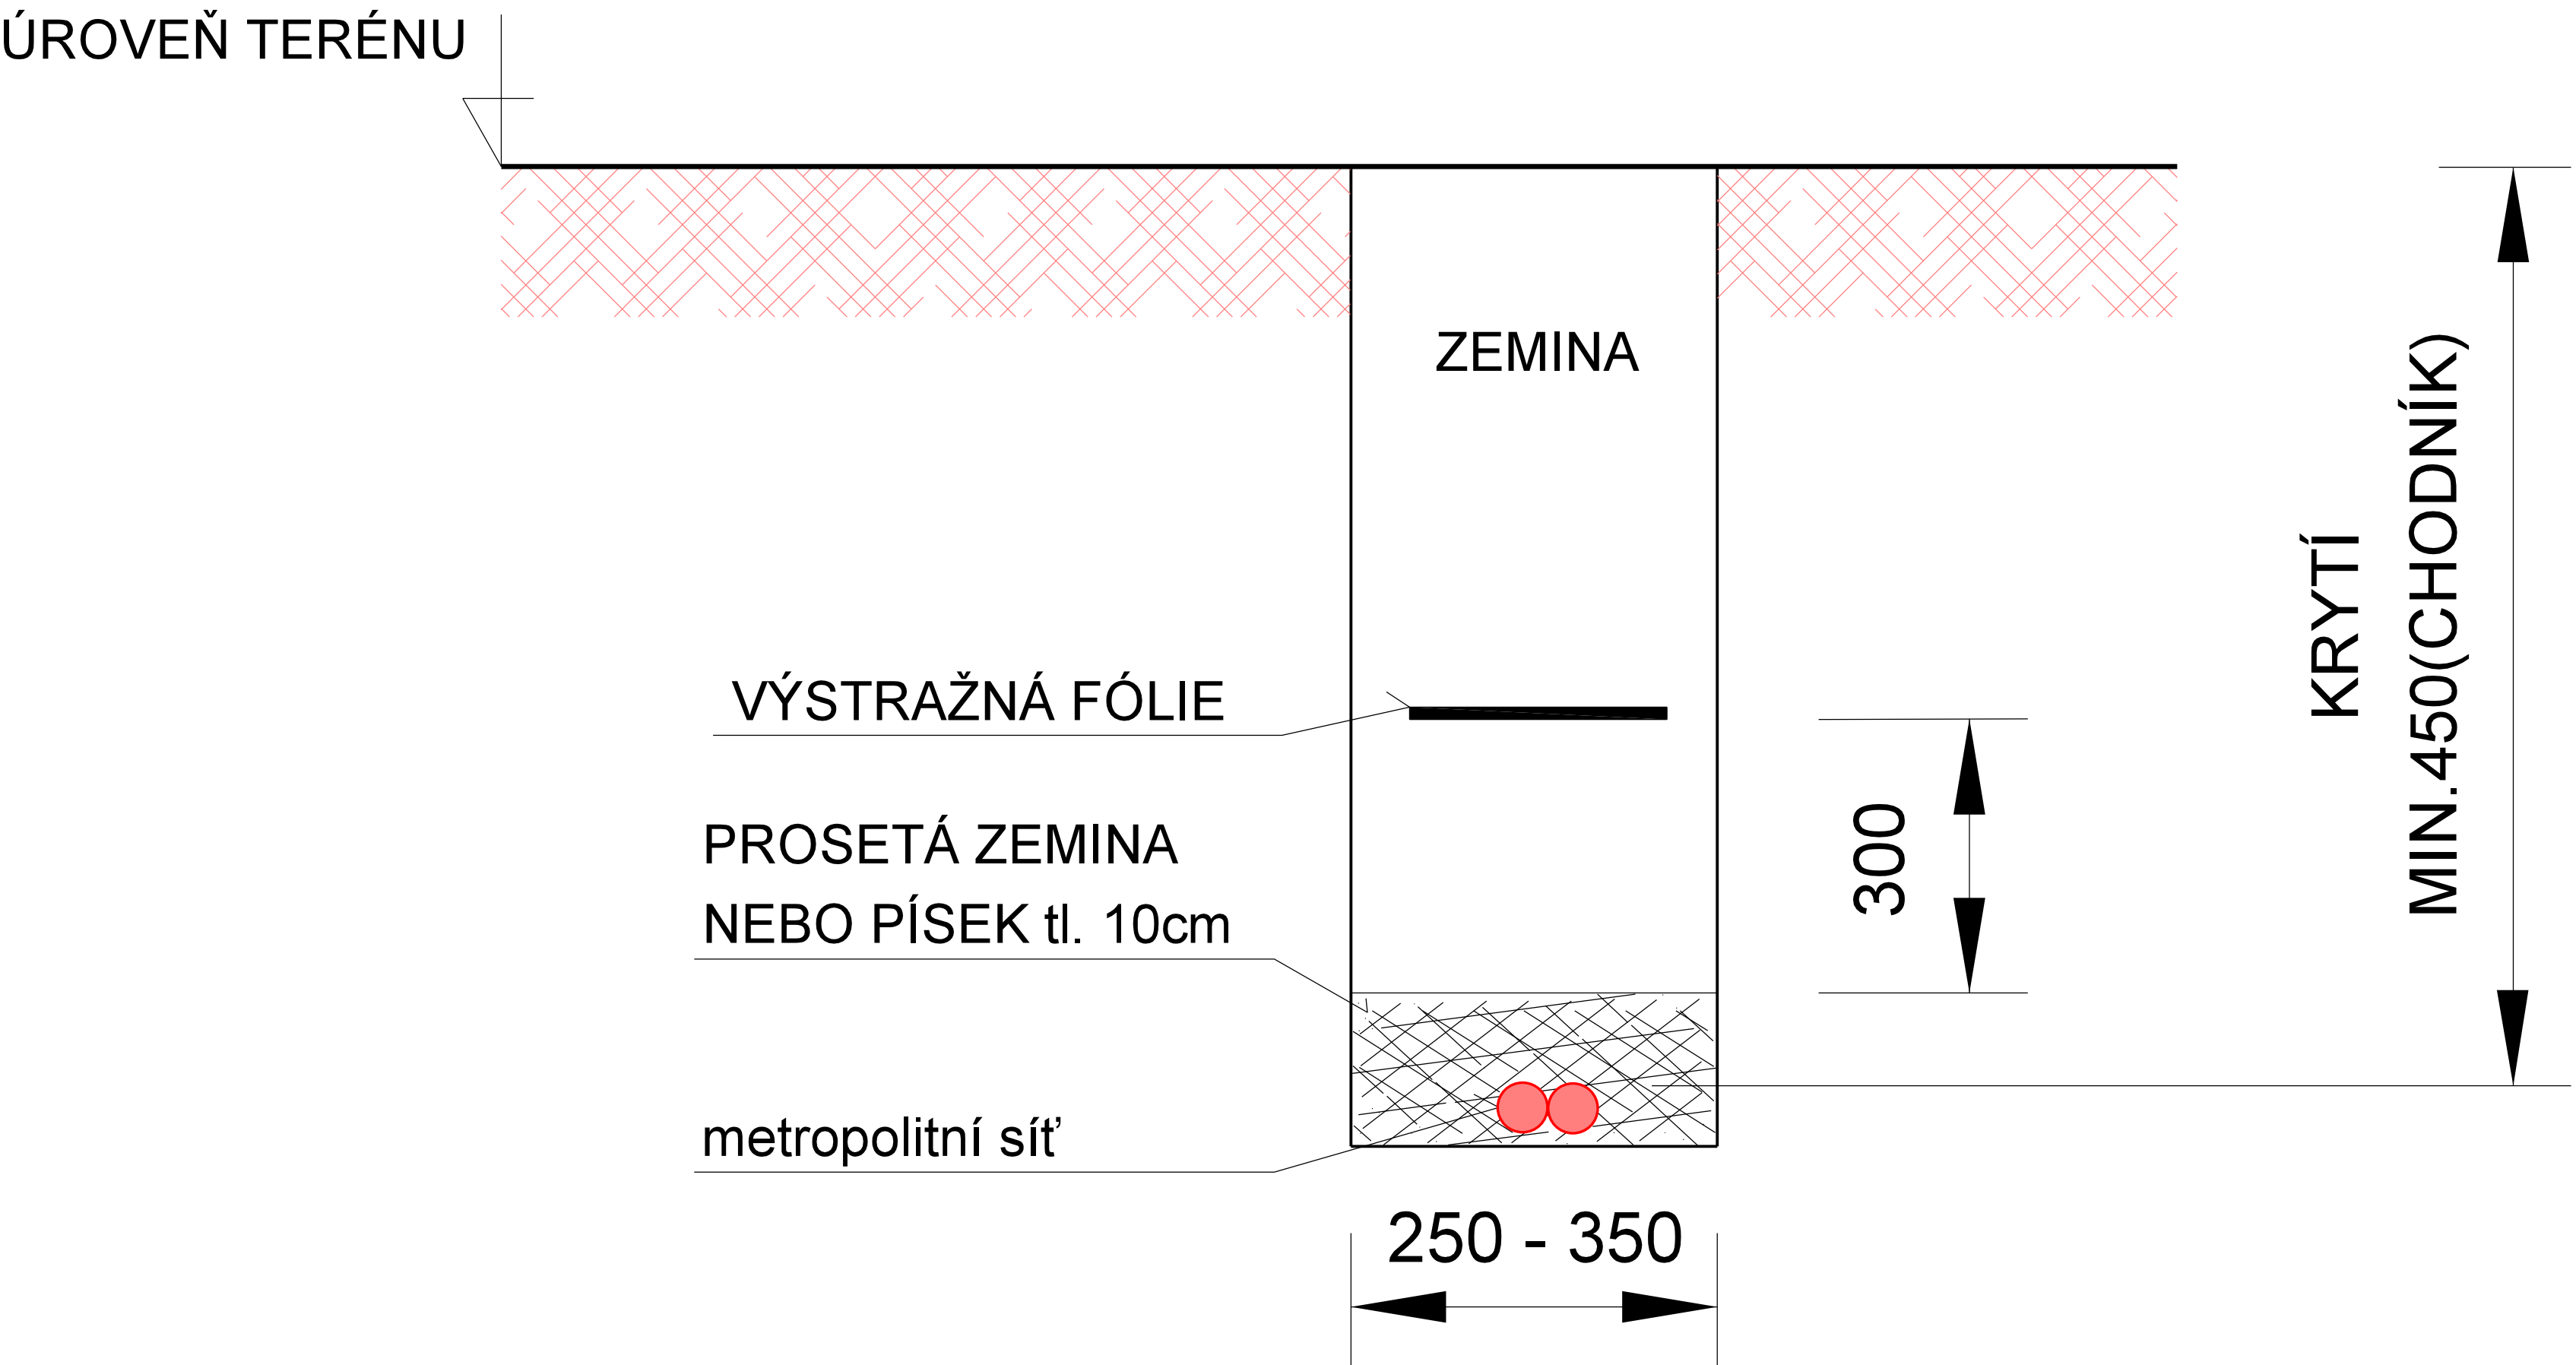

ZODPOVĚDNÝ PROJEKTANT:	VYPRACOVAL:	SCHVÁLIL:	 OP Projekt, s.r.o. Svatojirská 164, 273 06 Libušín, IČ: 17053382	
Jan Musil	Kateřina Trísková	Ondřej Portužák		
INVESTOR:			FORMÁT:	A3
Obec Nebovidy, Nebovidy 75, 280 02 Kolin 2			DATUM:	02/2026
MESTO: Nebovidy - Hluboký Důl	KRAJ: Středočeský	Kód: Nebovidy [701823]	STUPEŇ:	DpPS
			ČÍSLO ZAKÁZKY:	-
D.1 CHARAKTERISTICKÉ ŘEZY - KŘÍŽENÍ A SOUBĚH SÍTÍ			MÉRITKO:	-
			ČÍSLO VÝKRESU:	D.1_02