


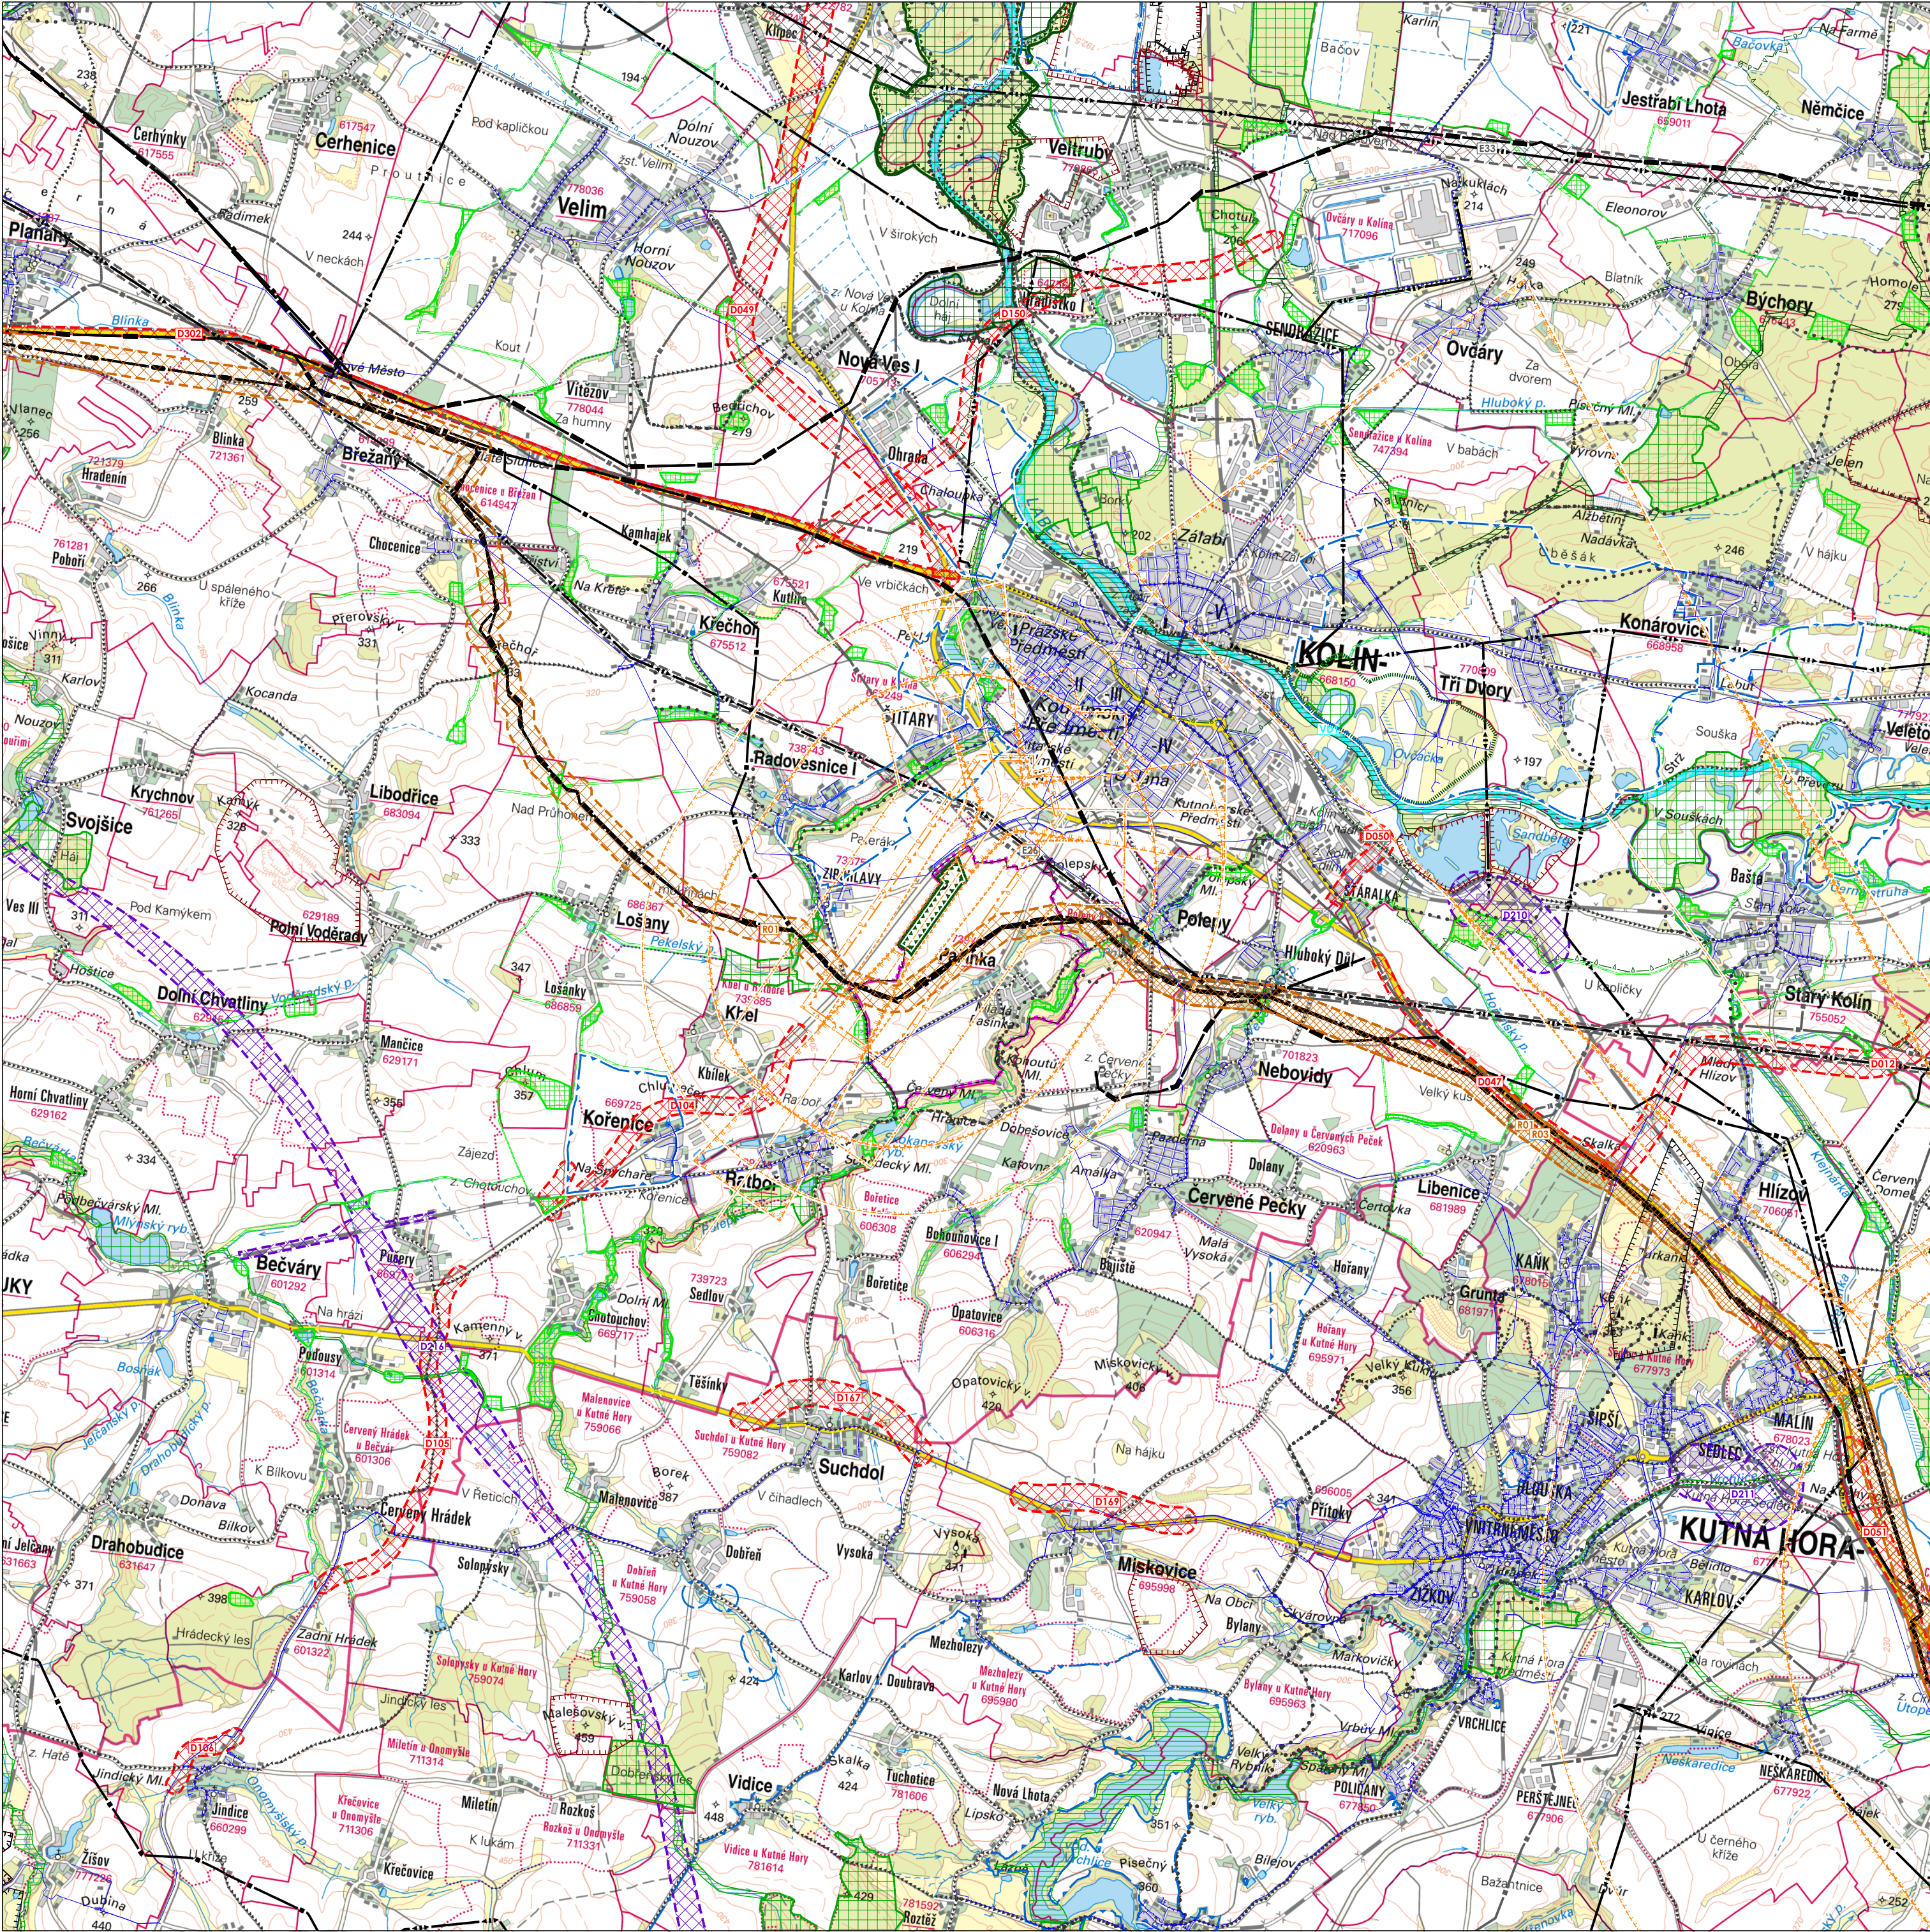

1. URBANIZOVANÁ ÚZEMÍ A PLOCHY

- STAV
- NÁVRH
- ZASTAVĚNÉ ÚZEMÍ
- ZASTAVITELNÁ PLOCHA

2. KOMUNIKACE

- STAV
- KOMUNIKACE I. TŘÍDY
- KOMUNIKACE II. A III. TŘÍDY
- ŽELEZNICE
- TURISTICKÁ TRASA
- CYKLISTICKÁ TRASA

3. OCHRANA PŘÍRODY A VODNÍCH ZDROJŮ

- NATURA 2000
- EVROPSKÝ VÝZNAMNÁ LOKALITA
- VÝZNAMNÝ KRAJINNÝ PRVEK
- XXX
- OCHRANNÉ PÁSMO VODNÍCH ZDROJŮ (I - II STUPNĚ)
- OCHRANNÉ PÁSMO PŘÍRODNÍCH LÉČIVÝCH ZDROJŮ (III)

4. ÚZEMNÍ SYSTÉM EKOLOGICKÉ STABILITY

- NADREGIONÁLNÍ BIOCENTRUM
- NADREGIONÁLNÍ BIOKORIDOR
- OP NADREGIONÁLNÍHO BIOKORIDORU
- REGIONÁLNÍ BIOCENTRUM
- REGIONÁLNÍ BIOKORIDOR
- LOKÁLNÍ BIOCENTRUM
- LOKÁLNÍ BIOKORIDOR

5. OCHRANA NEROSTNÝCH SUROVIN

- CHRÁNĚNÉ LOŽISKOVÉ ÚZEMÍ
- DOBYVACÍ PROSTOR

6. OCHRANA LETECKÉ INFRASTRUKTURY

- OCHRANNÉ PÁSMO LETIŠTĚ
- VZLETOVÉHO A PŘIBLIŽOVACÍHO PROSTORU
- OCHRANNÉ PÁSMO LETIŠTĚ
- KUZELOVÉ PLOCHY
- OCHRANNÉ PÁSMO LETIŠTĚ
- VNITRNÍ VODOROVNÉ PLOCHY
- OCHRANNÉ PÁSMO LETIŠTĚ
- PRECHODOVÉ PLOCHY
- OCHRANNÉ PÁSMO LETIŠTĚ
- PROTI NEBEZPEČNÝM A KLAMAVÝM SVĚTLŮM
- OCHRANNÉ PÁSMO LETIŠTĚ
- S OMEZENÍ STAVB VZDUŠNÝCH VEDENÍ VN A VVN
- OCHRANNÉ PÁSMO AREÁLU LETIŠTĚ ORNITOLOGICKÉ
- OSA VZLETOVÉ A PŘÍSTÁVACÍ DRÁHY

7. PLOCHY A KORIDORY NADMÍSTNÍHO VÝZNAMU

- 7.1 DOPRAVNÍ INFRASTRUKTURA
- KORIDOR PRO SILNIČNÍ DOPRAVU
- KORIDOR PRO ŽELEZNIČNÍ DOPRAVU A TRAMVAJE
- KORIDOR PRO VODNÍ DOPRAVU
- 7.2 TECHNICKÁ INFRASTRUKTURA
- KORIDOR PRO ZÁSOBOVÁNÍ ELEKTRICKOU ENERGIÍ
- KORIDOR PRO ROPOVOD A PRODUKTOVOD

8. OSTATNÍ JEVY

- ELEKTRICKÉ VEDENÍ 110 KV A VÍCE
- VEDENÍ PLYNOVODU VVTL
- VEDENÍ PLYNOVODU VTL
- VEDENÍ PRODUKTOVODU
- VEDENÍ ROPOVODU
- HLAVNÍ VODOVODNÍ ŘAD
- VODNÍ PLOCHA
- VODNÍ TOK
- HRANICE SPRÁVNÍHO ÚZEMÍ ORP
- HRANICE SPRÁVNÍHO ÚZEMÍ OBCE
- HRANICE KATASTRÁLNÍHO ÚZEMÍ
- HRANICE ŘEŠENÉHO ÚZEMÍ

ÚZEMNÍ PLÁN
PAŠINKA

PORÍZOVATEL : MĚSTSKÝ ÚŘAD KOLÍN
ODB. INVESTIC A ÚZEMNÍHO PLÁNOVÁNÍ
KARLOVO NÁM. 78, 280 12, KOLÍN I
Na žádost Obce Pašinka.

ZPRACOVATEL : ING. ARCH. PAVEL KROLÁK,
ŽÁVORKOVA 1998, PRAHA 5, 155 00

STUPEŇ :	ODŮVODNĚNÍ	CÍLO VÝK.:
VÝKRES :	VÝKRES ŠÍŘŠÍCH VZTAHŮ	O2
AUTORŮ :	ING. ARCH. PAVEL KROLÁK, ING. EVA REŽNICKOVÁ, ING. MICHAL ŠATAVA	SEVER :
MĚŘÍTKO :	1 : 50 000	PARÉ :
DATUM : 01 / 2026		

DOKUMENTACE JE CHRÁNĚNA DLE AUTORSKEHO ZÁKONA