

část území, kde dochází ke změně stávajícího využití

|     |                                                              |
|-----|--------------------------------------------------------------|
| Z.x | ZASTAVITELNÁ PLOCHA (označení)                               |
| T.x | TRANSFORMAČNÍ PLOCHA (označení)                              |
| K.x | PLOCHA ZMĚNY V KRAJINĚ (označení)                            |
| xx  | PLOCHA ZMĚNY ROZDÍLNÉHO ZPŮSOBU VYUŽITÍ (hranice a označení) |

část území vymezená podle z. č. 283/2021 Sb. §116



ZASTAVĚNÉ ÚZEMÍ (hranice)

tvorí jej zemědělská půda


|                                                                                   |                                                                  |
|-----------------------------------------------------------------------------------|------------------------------------------------------------------|
| <b>72901</b>                                                                      | BONITOVANÁ PŮDNĚ EKOLOGICKÁ JEDNOTKA (BPEJ) (hranice a označení) |
| <b>II.</b>                                                                        | TRÍDA OCHRANY (označení)                                         |
|  | ÚZEMÍ S VÝSKYTEM ZEMĚDĚLSKÉ PŮDY V I. TRÍDĚ OCHRANY (plocha)     |
|  | ÚZEMÍ S VÝSKYTEM ZEMĚDĚLSKÉ PŮDY V II. TRÍDĚ OCHRANY (plocha)    |
|  | ÚZEMÍ S VÝSKYTEM ZEMĚDĚLSKÉ PŮDY V III. TRÍDĚ OCHRANY (plocha)   |
|  | PLOCHY SE ZMĚNĚNÝM VODNÍM REŽIMEM - PLOCHY ODVODNĚNÉ             |

## zábor pozemku zemědělského půdního fondu dle Výhlášky č. 271/2019

 ZÁBOR MIMO ZASTAVĚNÉ ÚZEMÍ  
 ZÁBOR V ZASTAVĚNÉM ÚZEMÍ

podkladová geografická data z ČÚZK a jiná

 PLOCHA LESNÍ  
VKP dle z. č. 114/1992 Sb. o ochraně přírody a krajiny  
 PLOCHA VODNÍ A VODNÍ TOK  
VKP dle z. č. 114/1992 Sb. o ochraně přírody a krajiny  
 HRANICE PARCELY KN ČR  
 HRANICE PARCELY KN ČR  
Z MAP POZEMKOVÉ EVIDENCE  
 VNITŘNÍ KRESBA  
 OZNAČENÍ STAVEBNÍ PARCELY  
 OZNAČENÍ POZEMKOVÉ PARCELY  
 ŘEŠENÉ ÚZEMÍ (hranice)

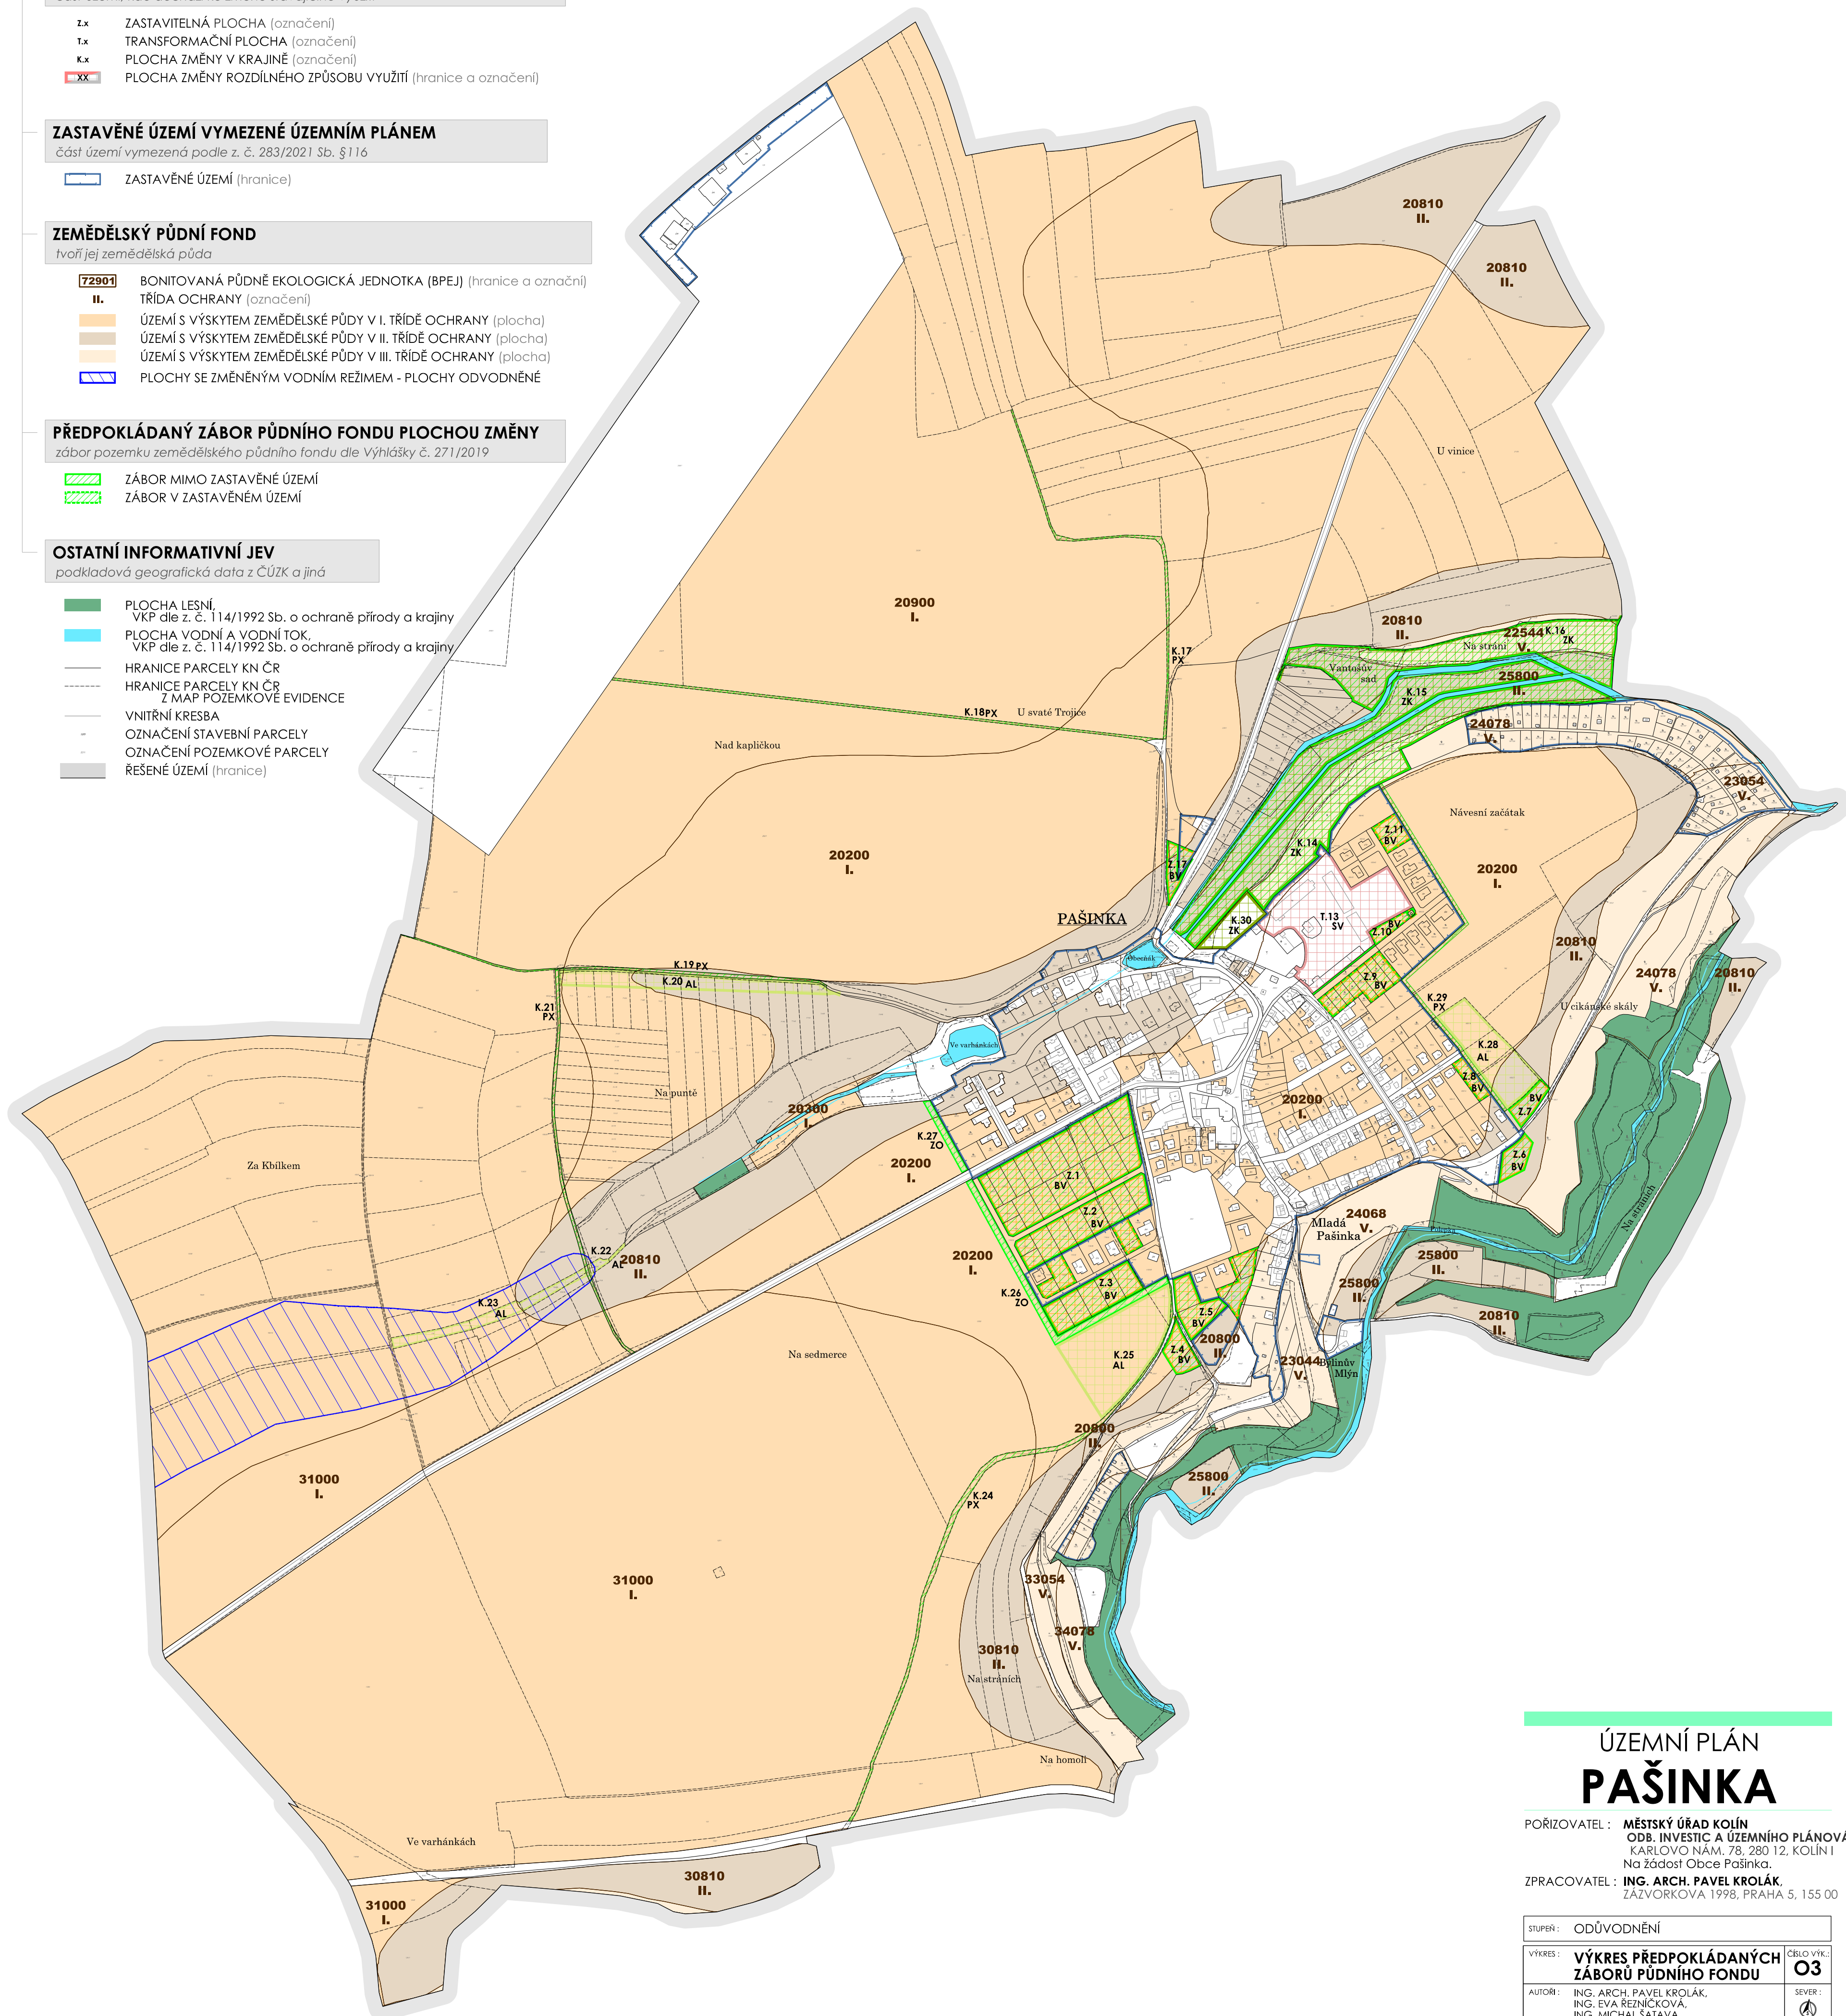

# ÚZEMNÍ PLÁN PAŠINKA

POŘIZOVATEL : MĚSTSKÝ ÚŘAD KOLÍN  
ODB. INVESTIC A ÚZEMNÍHO PLÁNOVÁNÍ  
KARLOVO NÁM. 78, 280 12, KOLÍN I  
Na žádost Obce Pašinka.

ZPRACOVATEL : ING. ARCH. PAVEL KROLÁK,  
ŽÁZVORKOVA 1998, PRAHA 5, 155 00

|                                                                                       |                                                                                              |
|---------------------------------------------------------------------------------------|----------------------------------------------------------------------------------------------|
| STUPEŇ: ODŮVODNĚNÍ                                                                    |                                                                                              |
| VÝKRES: VÝKRES PŘEDPOKLÁDANÝCH ZÁBORŮ PŮDNÍHO FONDU                                   | ČÍSLO VÝK.: 03                                                                               |
| AUTORŮ: ING. ARCH. PAVEL KROLÁK, ING. EVA REZŇÍČKOVÁ, ING. MICHAL ŠATAVA              | SEVER:  |
| MĚŘÍTKO: 1 : 5 000                                                                    | DATUM: 01/ 2026                                                                              |
| 100 mm                                                                                | 250 mm                                                                                       |
|  |         |
| PÁŘE:                                                                                 |                                                                                              |

DOKUMENTACE JE CHRÁNĚNA DLE AUTORSKÉHO ZÁKONA