


ZLATÁ OLEŠNICE - SILNICE I/16
KONCEPT STUDIE CHODNÍKU

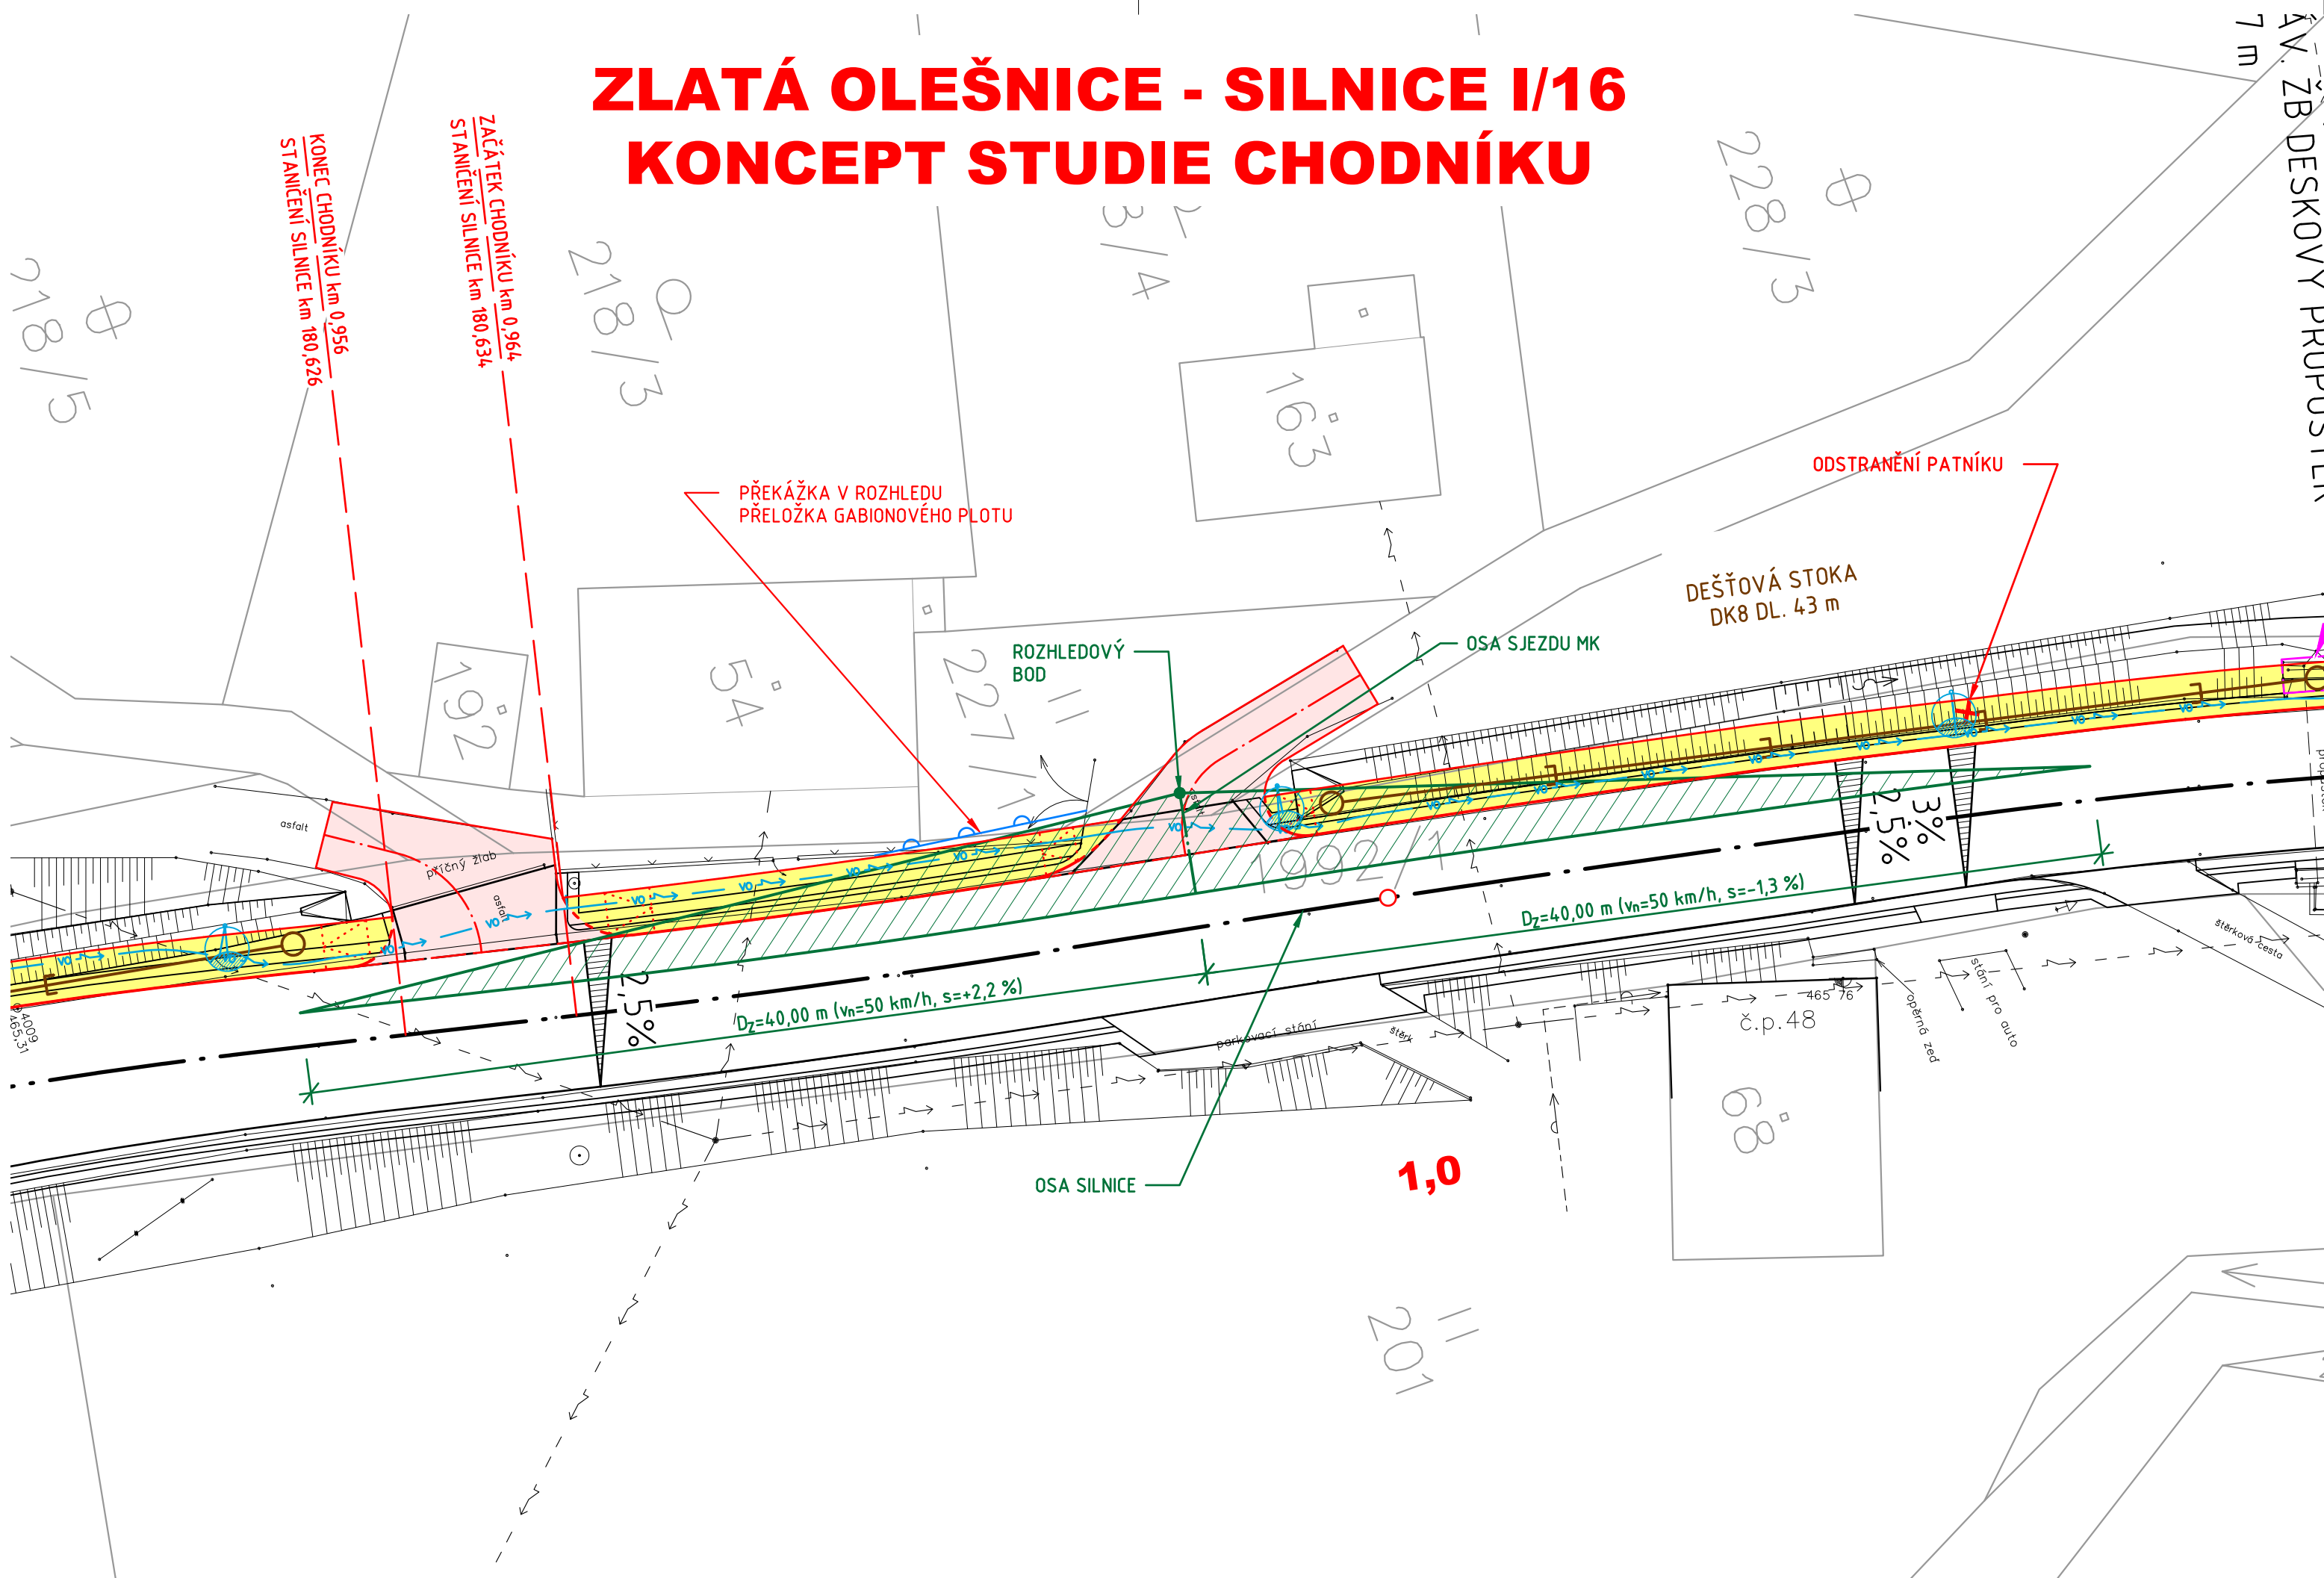

LEGENDA:

STÁVAJÍCÍ INŽENÝRSKÉ SÍTĚ

- INŽENÝRSKÁ SÍŤ - NADZEMNÍ
- INŽENÝRSKÁ SÍŤ - PODZEMNÍ - OVĚŘENÁ
- INŽENÝRSKÁ SÍŤ - PODZEMNÍ - NEOVĚŘENÁ
- SILOVÉ VEDENÍ - NN
- SILOVÉ VEDENÍ - VN
- SILOVÉ VEDENÍ - VEŘEJNÉ OSVĚTLENÍ
- SDĚLOVACÍ VEDENÍ

- VODOVOD - PITNÁ VODA
- KANALIZACE - NEROZLIŠENÁ
- KANALIZACE - DEŠŤOVÁ
- KANALIZACE - SPLAŠKOVÁ
- KANALIZACE - JEDNOTNÁ

STÁVAJÍCÍ PODZEMNÍ INŽENÝRSKÉ SÍTĚ JSOU ZAKRESLENY POUZE ORIENTAČNĚ!
V MAPOVÉM PODKLADU NEJSOU ZAKRESLENY TRASY VODOVODU, SILOVÉHO VEDENÍ VO A VEDENÍ TKR.

KATASTRÁLNÍ MAPA

HRANICE PARCEL KN

VNITŘNÍ KRESBA PARCEL KN

NÁVRH CHODNÍKU

- CHODNÍK
- CHODNÍKOVÝ PŘEJEZD
- SANACE/REK. VOZOVKY SILNICE/MK/ÚK
- RAMPA
- PŘELOŽKA PLOTU
- OPĚRNÁ STĚNA
- ODSTRANĚNÍ STROMU
- DEŠŤOVÁ KANALIZACE
- TRATIVOD
- KABELOVÉ VEDENÍ VO
- SVÍTIDLO VEŘEJNÉHO OSVĚTLENÍ


PLOCHA ROZHLEDOVÉHO TROJÚHELNÍKU

UPOZORNĚNÍ:

STÁVAJÍCÍ PODZEMNÍ INŽENÝRSKÉ SÍTĚ JSOU ZAKRESLENY POUZE ORIENTAČNĚ!
INŽENÝRSKÉ SÍTĚ, KTERÉ NEJSOU OBSAHEM VYJÁDRĚNÍ SPRÁVCŮ SÍTÍ, NEJSOU A NEMOHOU BÝT ZOBRAZENY.
PŘED ZAHÁJENÍM ZEMNÍCH PRACÍ NUTNO POŽÁDAT SPRÁVCE PODZEMNÍCH INŽ. SÍTÍ O VYTÝCENÍ JEJICH ZAŘÍZENÍ V TERÉNU!

- Souřadnicový systém S-JTSK
- Výškový systém Bpv

03		
02		
01		
ZMĚNA	POPIS	DATUM

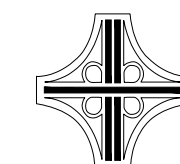

investor:
ŘEDITELSTVÍ SILNIC A DÁLNIC ČR
Na Pankráci 546 / 56 , 145 05 Praha 4 , tel: 241 084 111



ING. IVAN ŠÍR
PROJEKTOVÁNÍ DOPRAVNÍCH STAVEB CZ s.r.o.
Haškova 1714/3, 500 02 Hradec Králové, tel: +420 603 181 473, sir@sirivan.cz, www.sirivan.cz
IČ: 259 62 914

Objednatel: Ředitelství silnic a dálnic ČR
Na Pankráci 56, 14505 Praha 4

D11 1109 Trutnov - státní hranice ČR/PR
Studie proveditelnosti silnice I/16 - chodníky
a dešťová kanalizace v obci Zlatá Olešnice

- kraj: Královéhradecký
- MÚ / OU: Zlatá Olešnice
- stupeň utajení: bez utajení
- datum: 10 / 2022
- zakázkové číslo: 020 016
- stupeň PD: Studie proveditelnosti

- odpovědný projektant stavby: Ing. Ivan Šír
- odpovědný projektant objektu: Ing. Stanislav Janák
- vypracoval: Bc. Ondřej Janák, MBA
- kontroloval: Ing. Jan Fiala
- změna číslo: 00
- mřítko: 1:250

Janák

Fiala

DiK

Janák, s.r.o.
Dopravně inženýrská kancelář
nábreží Václava Havla 207
TRUTNOV

VÝŘEZ SITUACE ROZHLEDOVÝCH POMĚRŮ

E.