


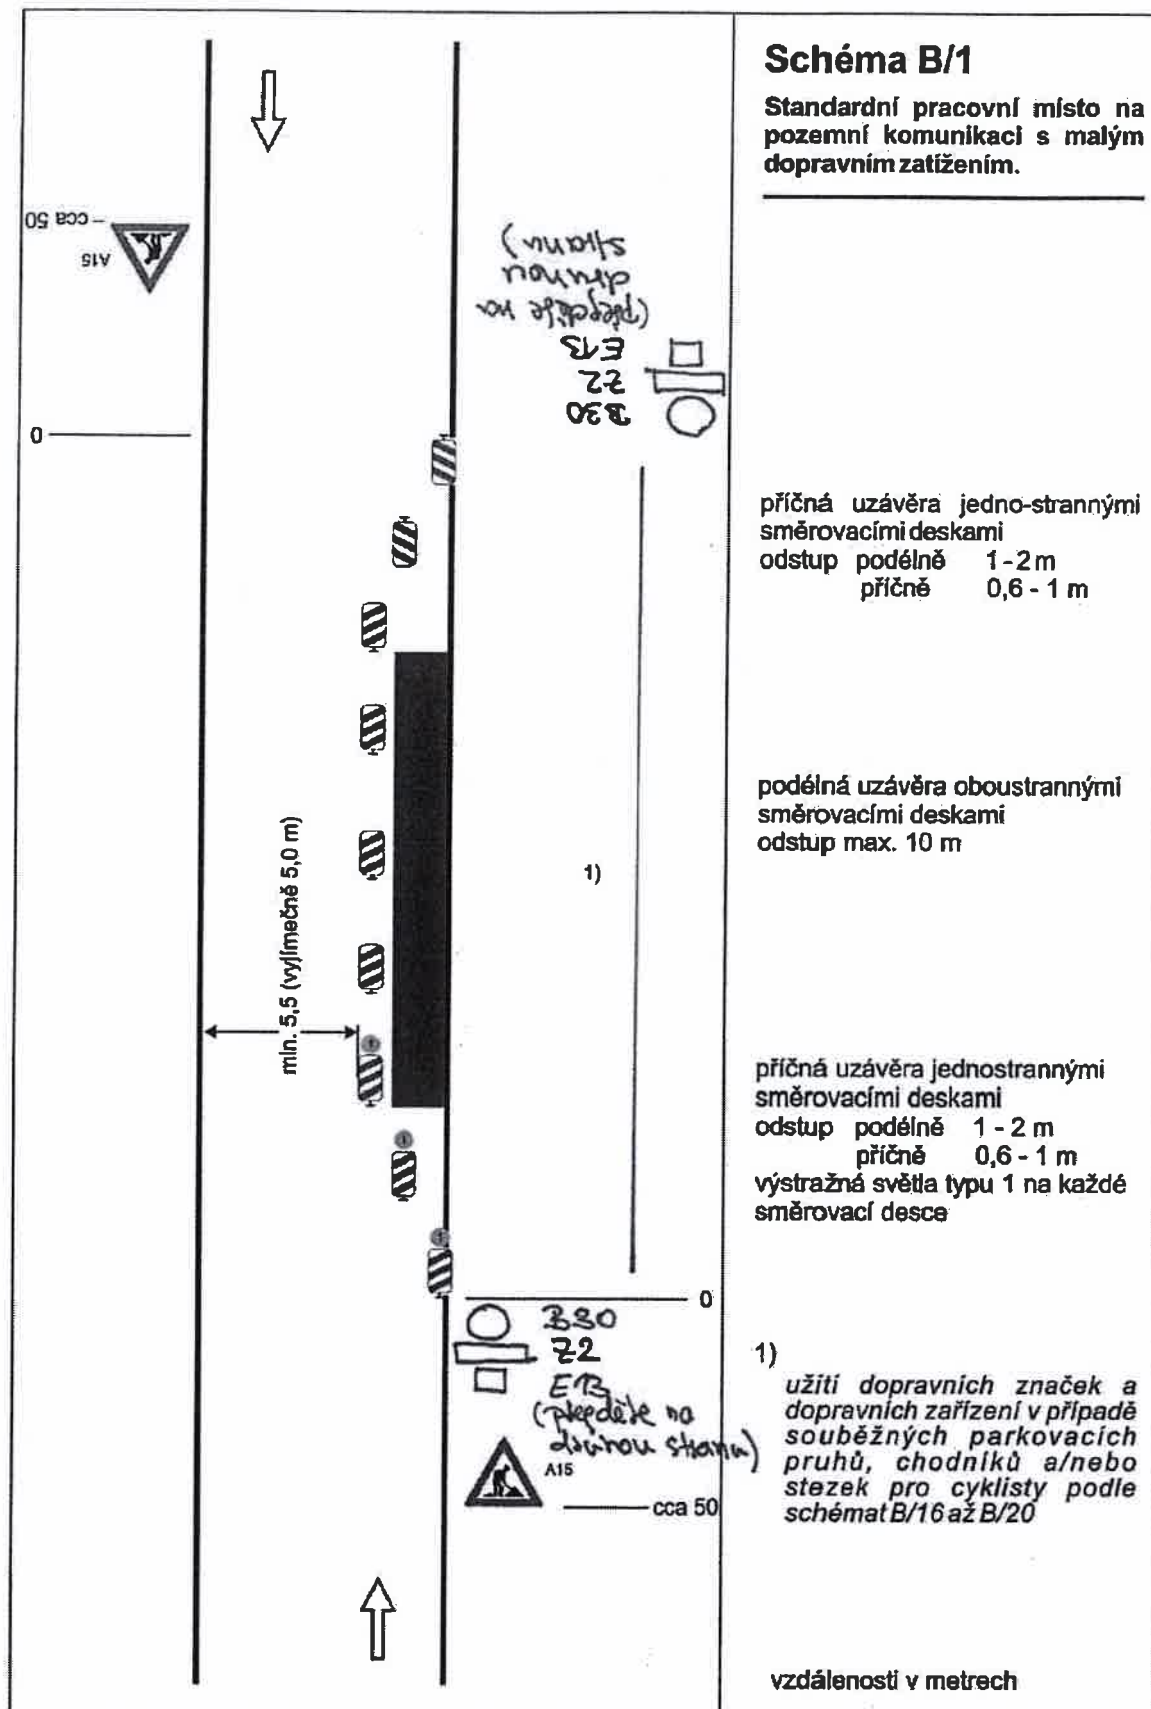

Priloha 2g
MUCH 76381/2026
MĚSTSKÝ ÚŘAD CHEB
odbor stavební
a životního prostředí
10.7.2026