Stebnice - okres Cheb



INCAL s. r. o.	Datum	03/2026
	Formát	A3
	Měřítko	1:4 000
Příloha Zájmové území	Č. Přílohy	1

Přílohou č.j.
MUCH 122446/2026
MĚSTSKÝ ÚŘAD CHEB
odbor stavební
a životního prostředí
9. 11. 2026

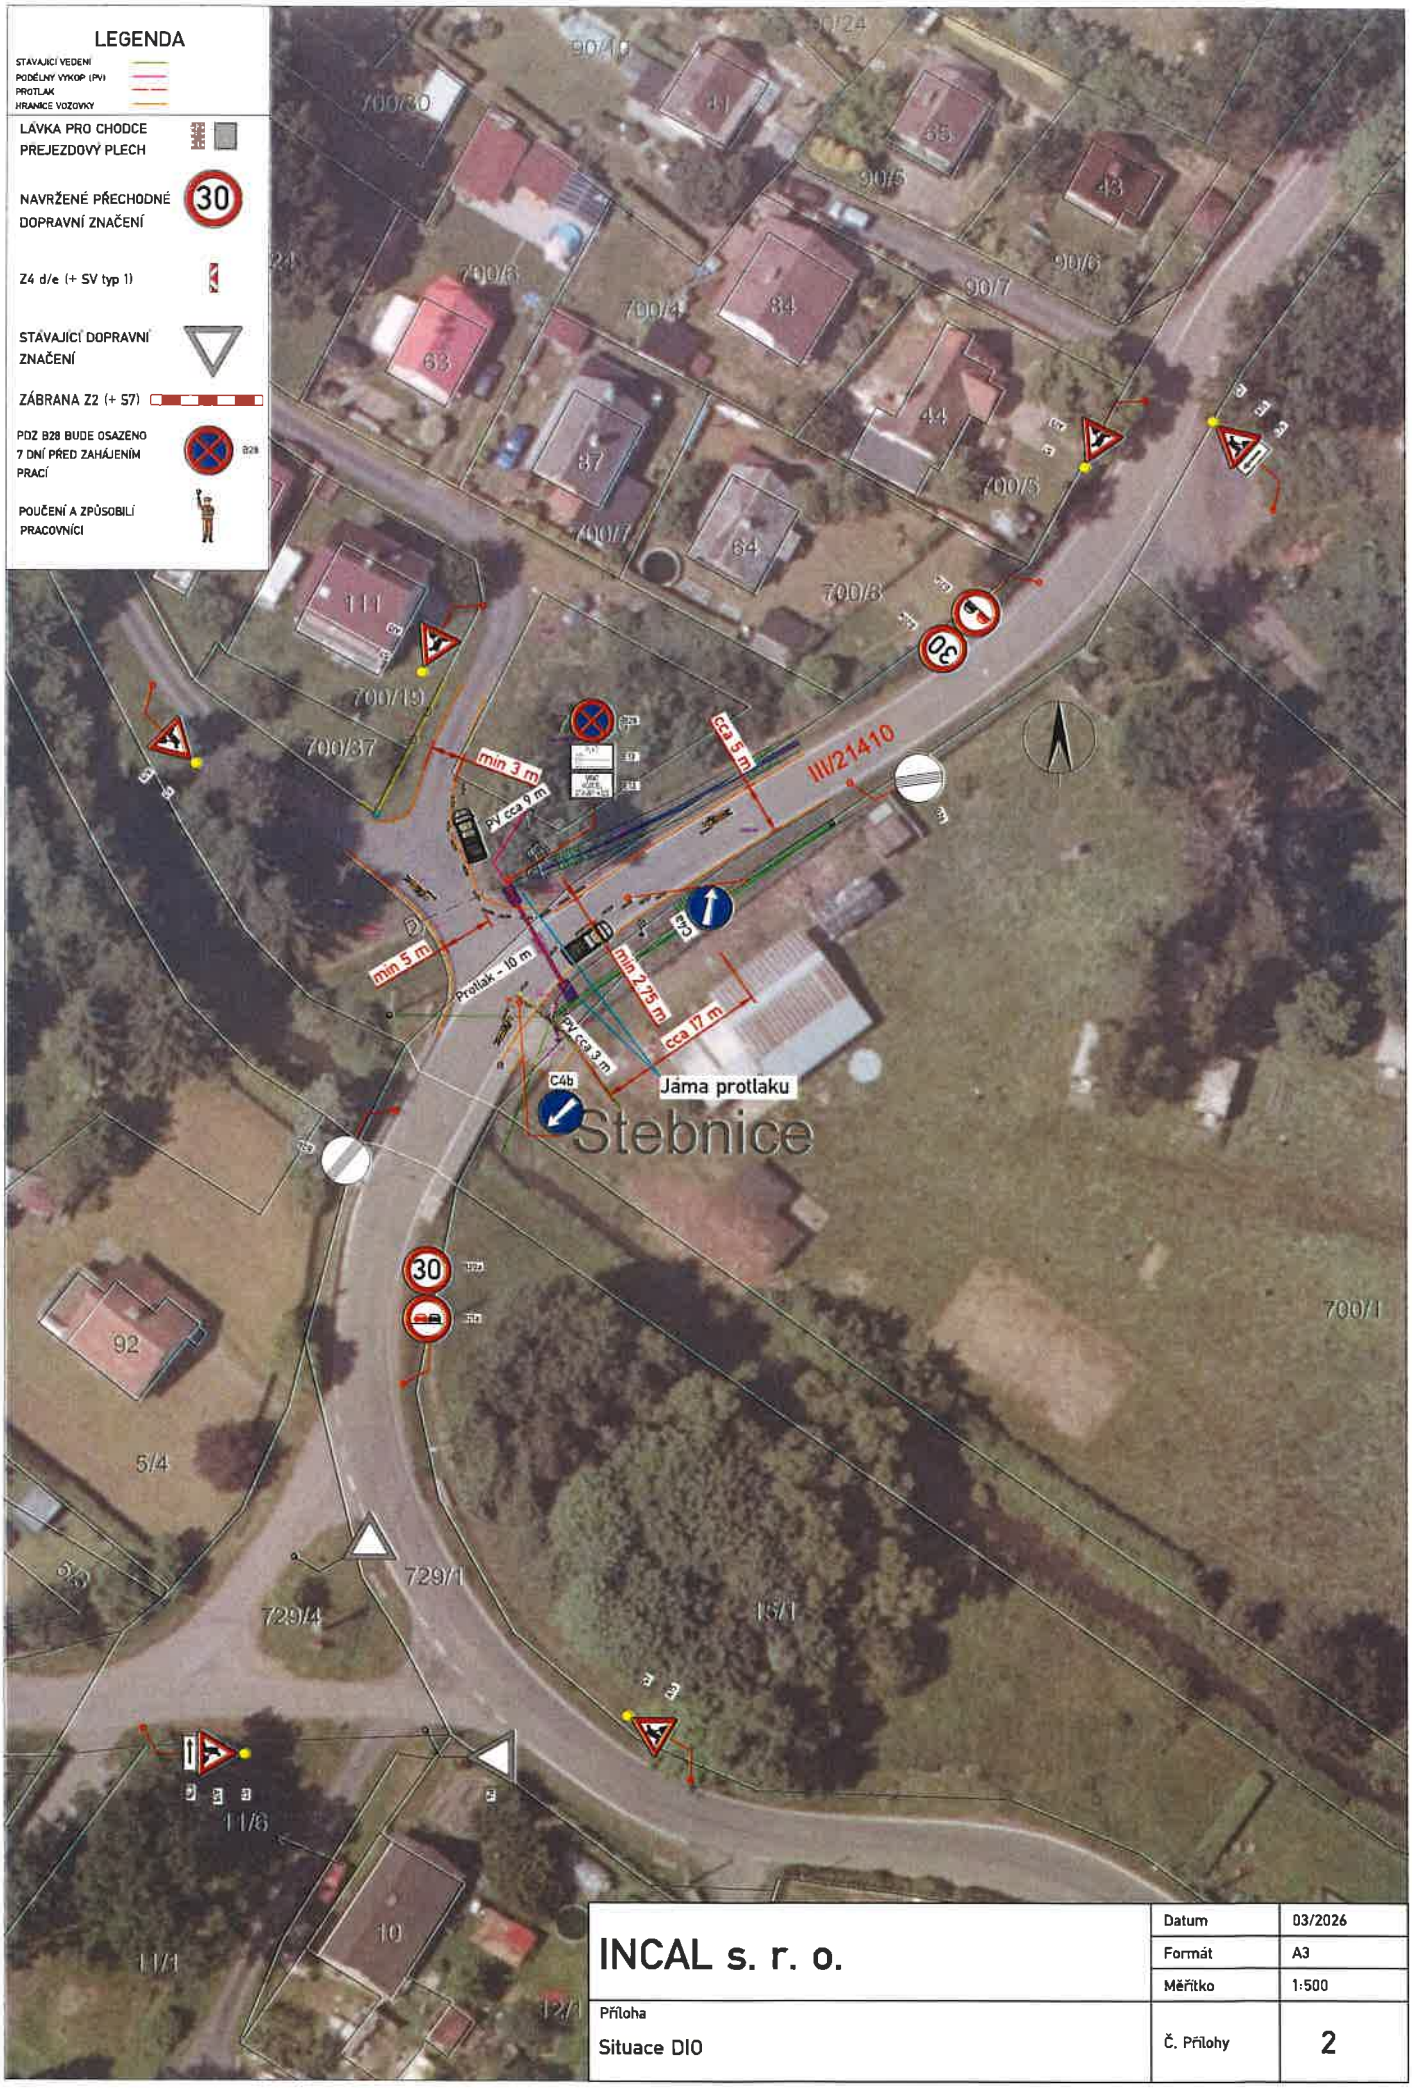

INCAL s. r. o.	Datum	03/2026
	Formát	A3
	Měřítko	1:500
Příloha Situace DIO	Č. Přílohy	2