
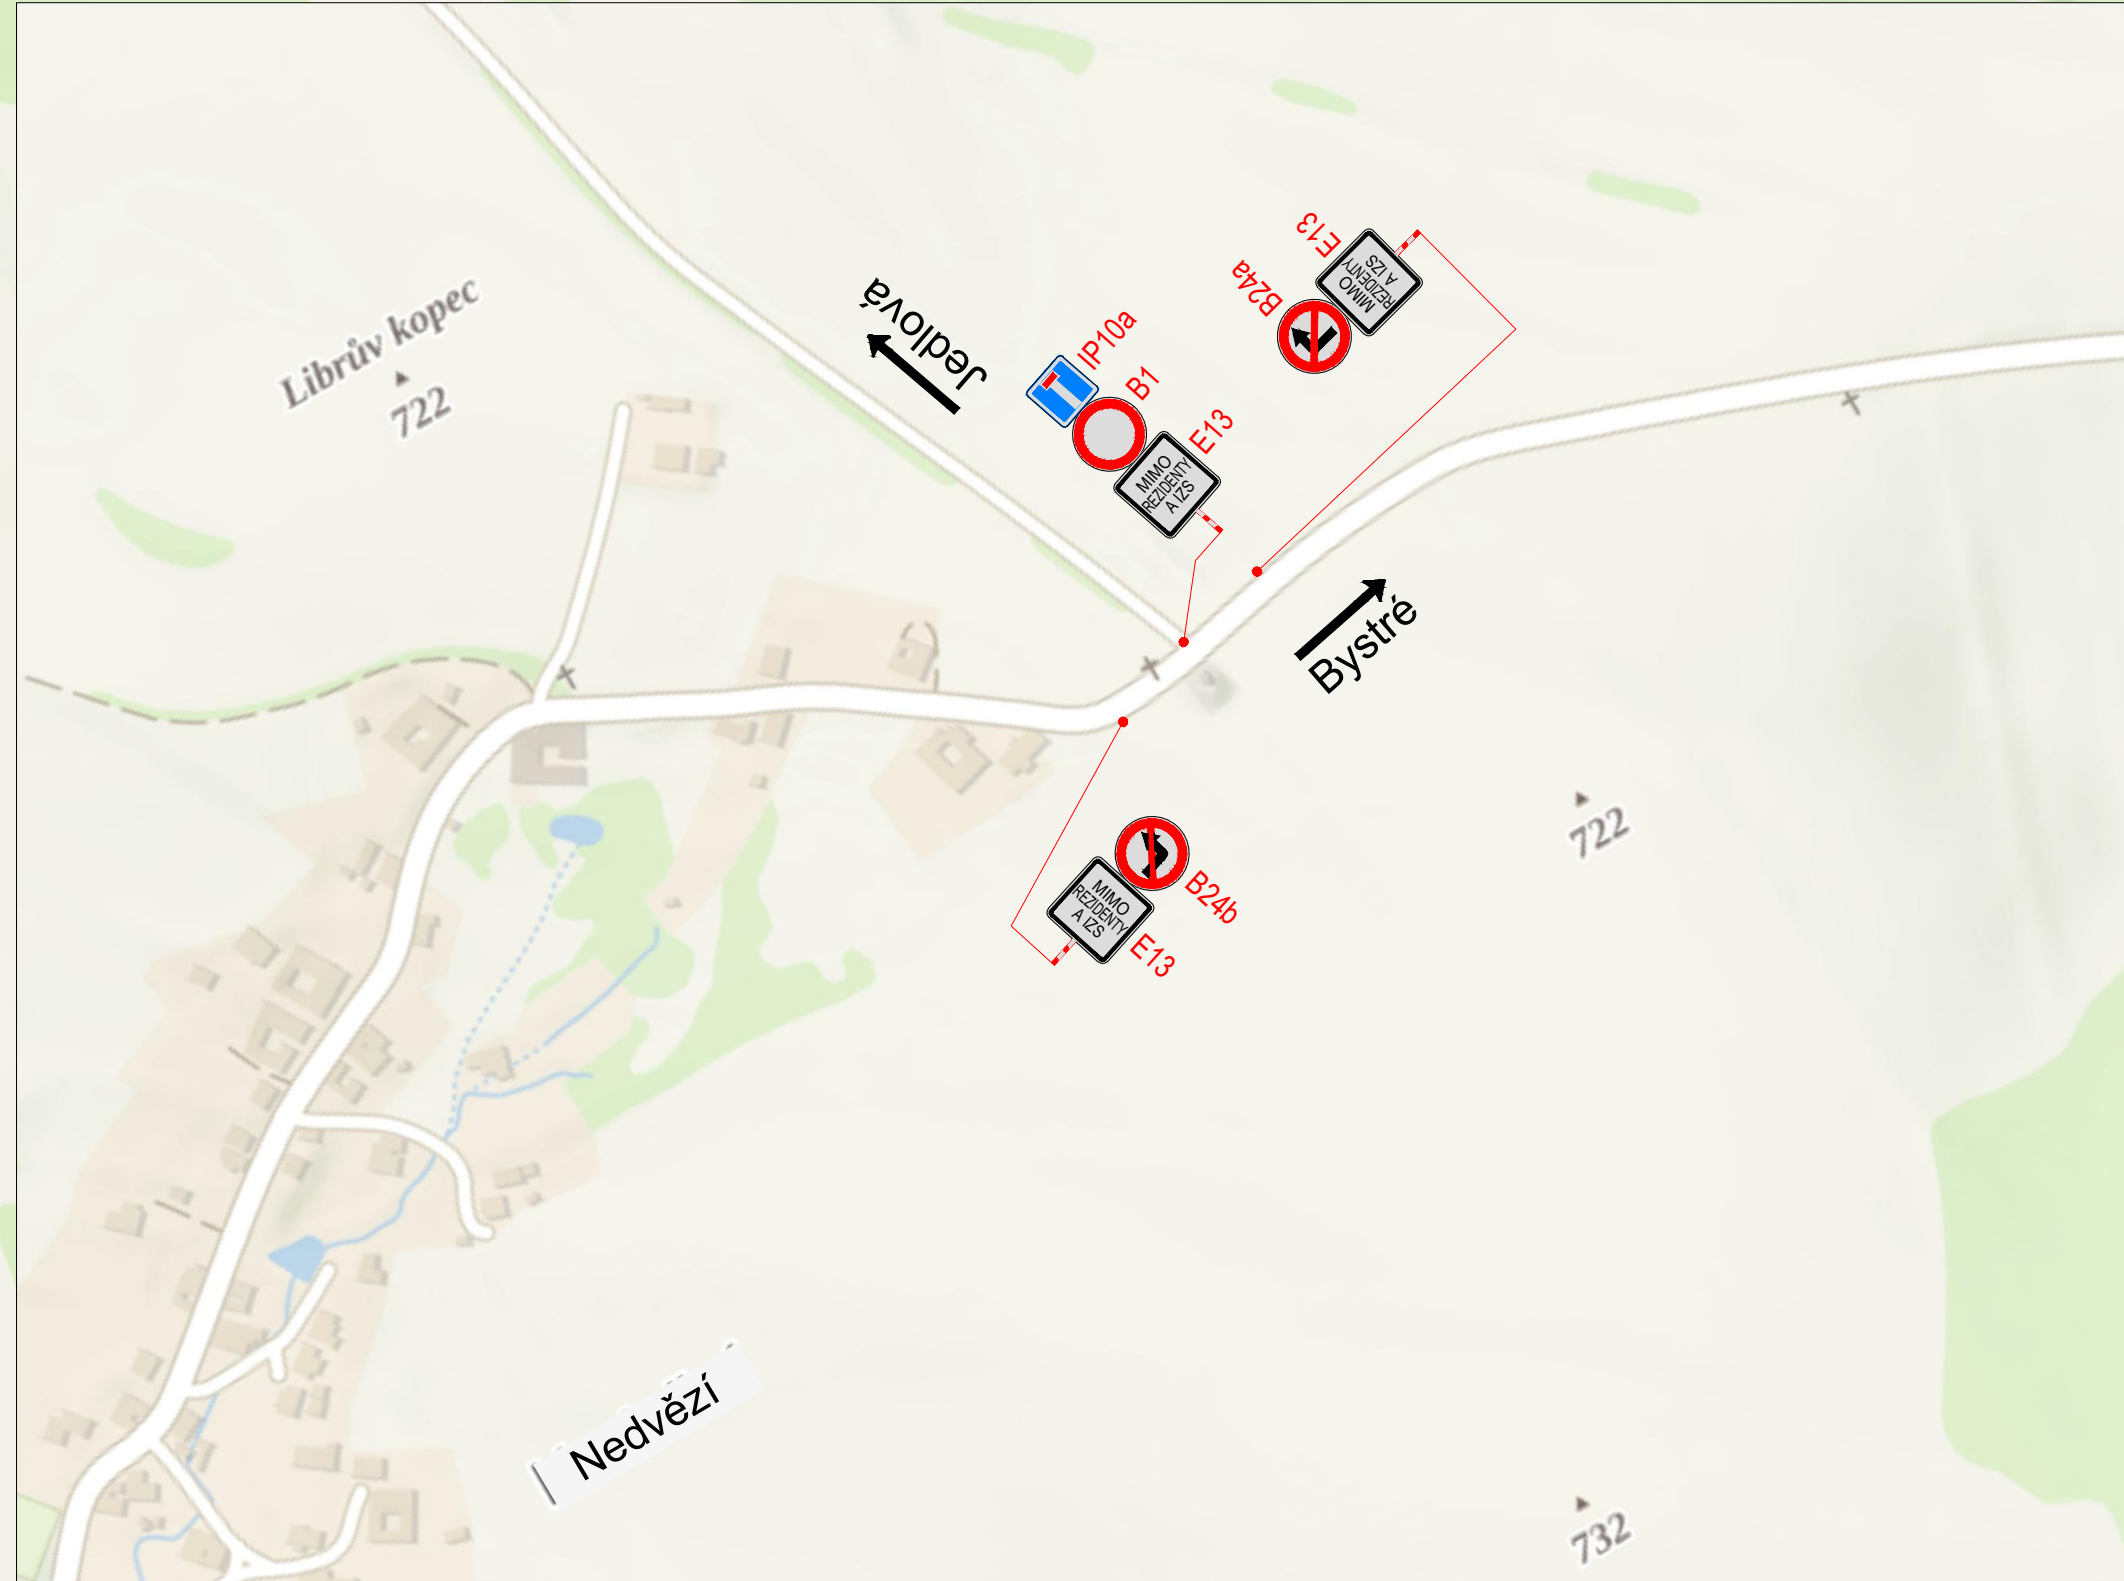


obec Jedlová

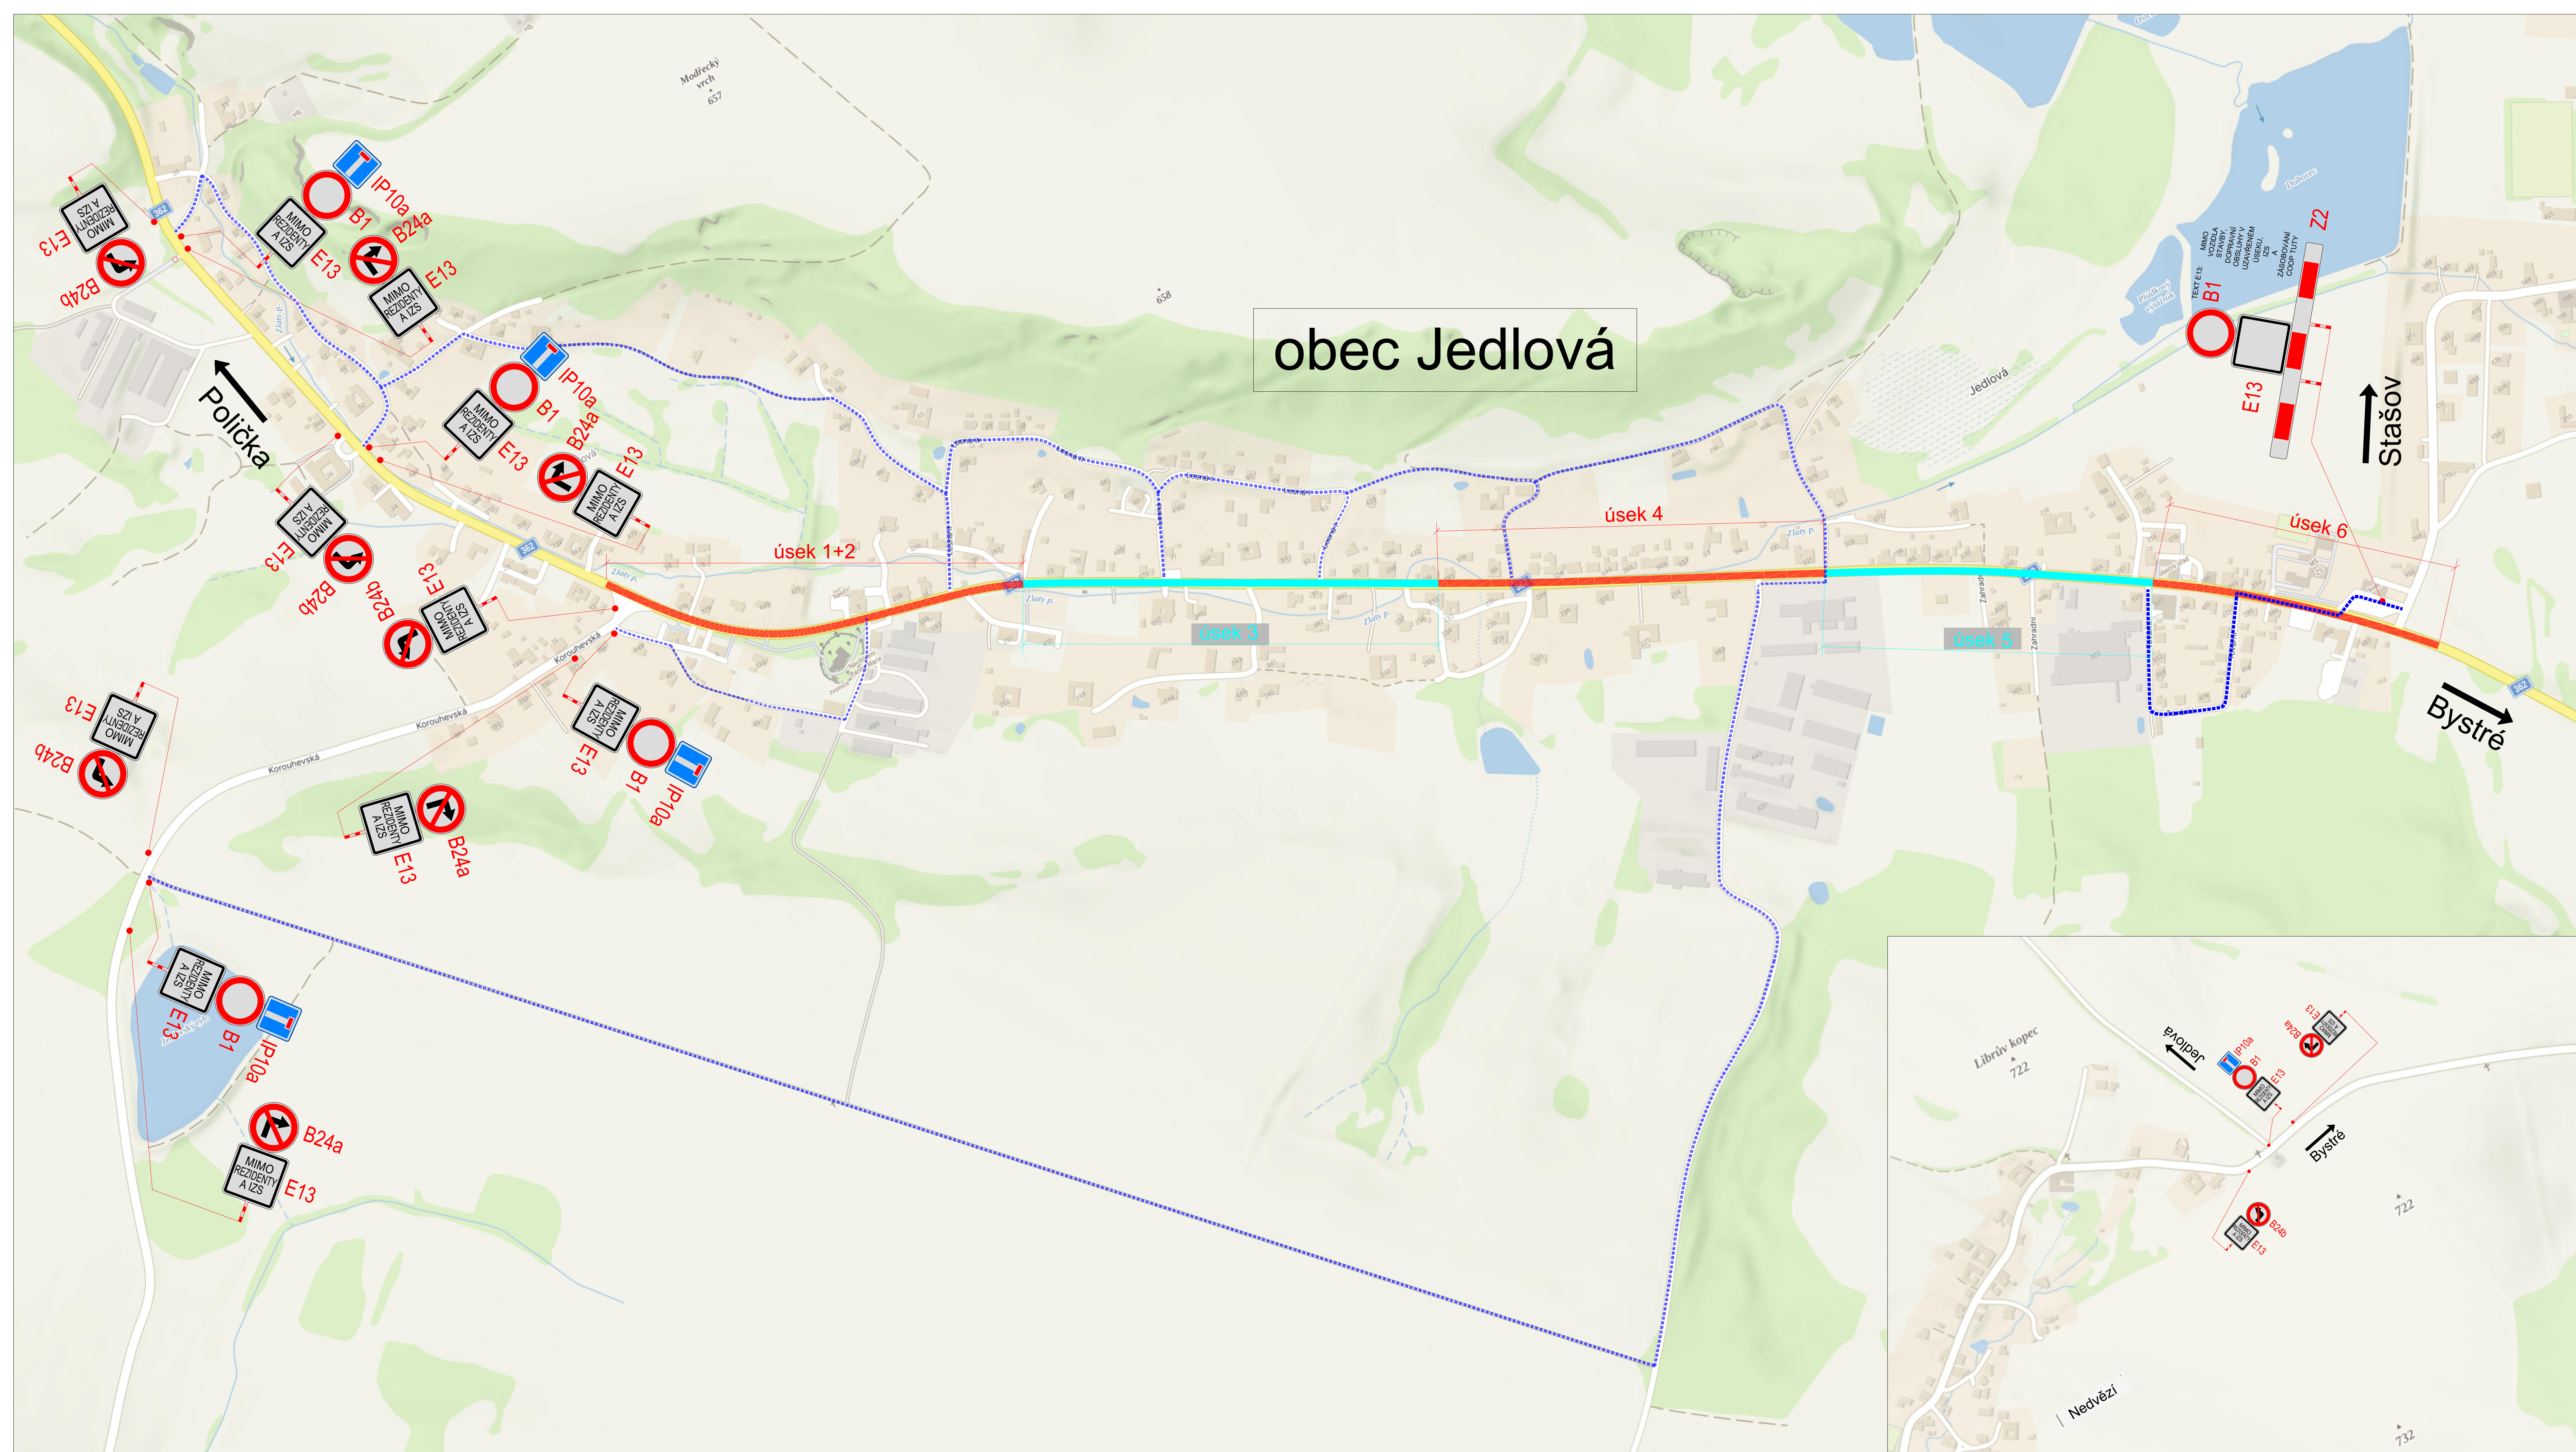

POLICE ČESKÉ REPUBLIKY - KRP		SOUHLÁSÍME S: ☐ PÚZ ☐ ŽÚK ☐ ČÁSTEČNOU UZÁVÍRKOU ☐ UZÁVÍRKOU S OBJÍZDNOU TRASOU	
PLATNOST TOHOTO VYJÁDRĚNÍ JE 1 ROK. V dne		V dne	

SITUACE ŠIRŠÍCH VZTAHŮ

NÁVRH DOPRAVNĚ-INŽENÝRSKÉHO OPATŘENÍ PŘECHODNÉ ÚPRAVY PROVOZU

LEGENDA

- TRVALÉ SVISLÉ DOPRAVNÍ ZNAČENÍ
- DOČASNÉ ZNEPLATNĚNÉ TRVALÉ DOPRAVNÍ ZNAČENÍ
- NAVŘENÉ PŘECHODNÉ DOPRAVNÍ ZNAČENÍ
- TRASA PRO IZS

Průběh dopravního značení bude v závislosti na vývoji a vzhledu provedení v 1. K návrhu dopravního značení bylo vzato ohledy na stávající provozní režim na úseku a dle něj. 

VYPRACOVAL: Kateřina Šofková, DiS.		DoZBos dopravní značení	DoZBos s.r.o. Přemyslova 12 680 01 Boskovice E-mail: dozbos@dozbos.cz www.dozbos.cz
KONTROLOVAL: Ing. Mgr. Josef Janík			
NÁZEV AKCE: MODERNIZACE SILNICE II/362 JEDLOVÁ - HRANICE KRAJE	DATUM: 03/2026		FORMÁT: 1260X594
NÁZEV PŘÍLOHY: SITUACE DOPRAVNĚ-INŽENÝRSKÝCH OPATŘENÍ	ČÍSLO ZNAČENÍ:		ČÍSLO PŘÍLOHY: 5
OBJEKT: TRASA PRO IZS			