


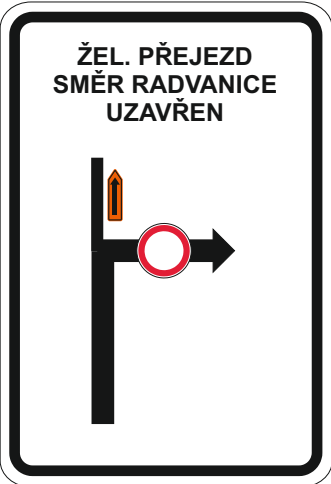


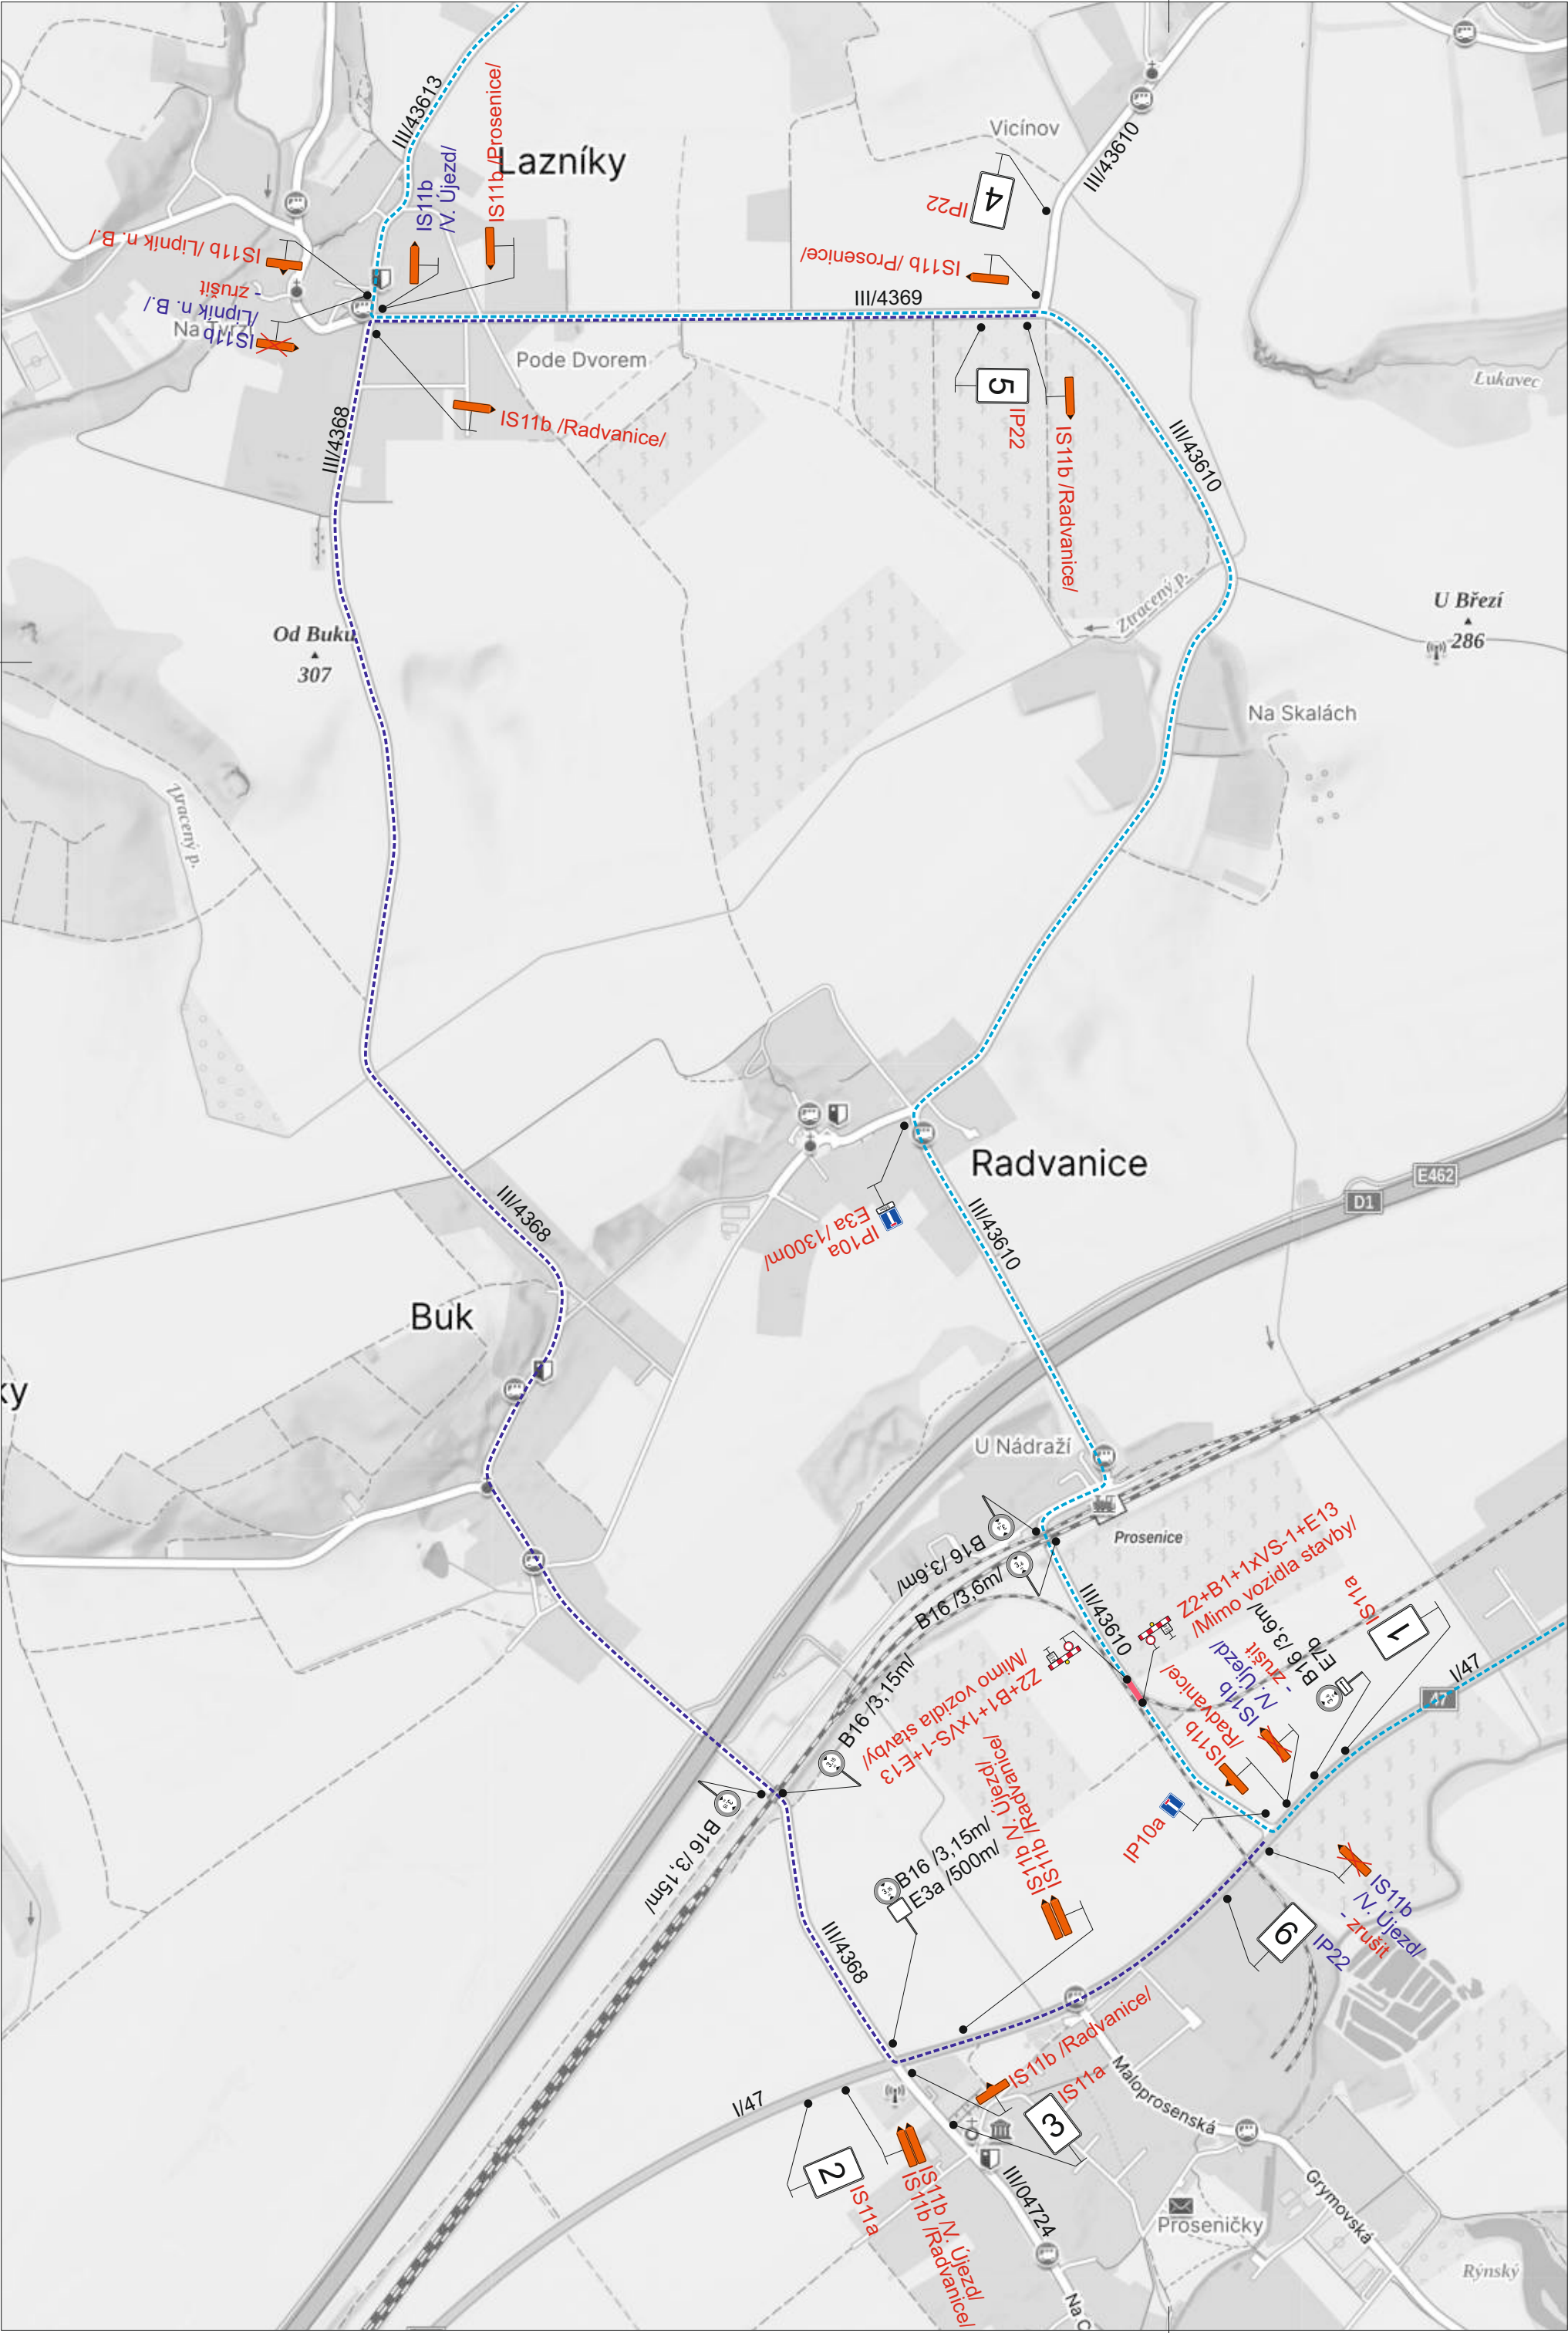


1

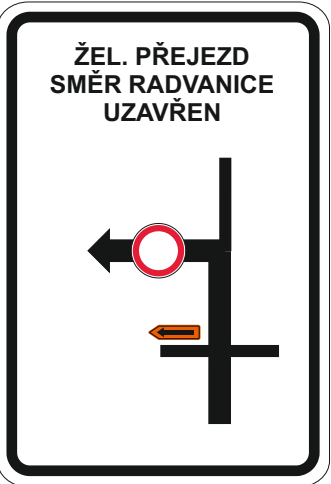


2

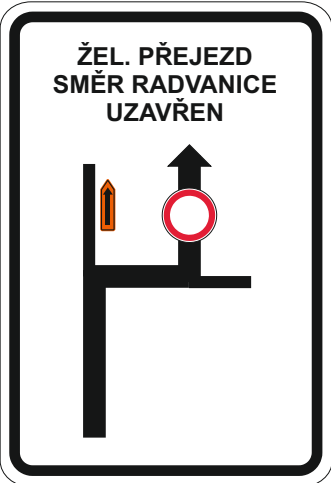

3

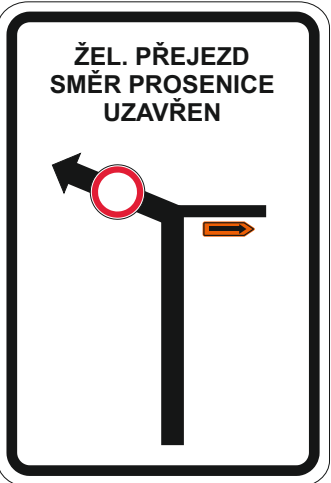

4

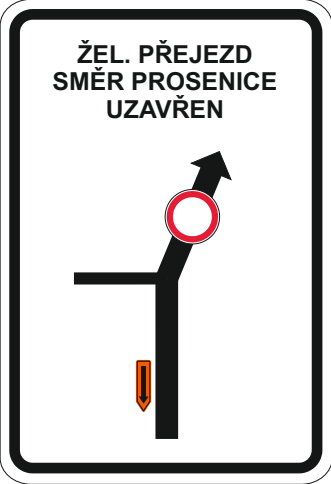


5



6

Legenda:

- B16 Trvalé dopravní značení
- IS11b Stávající přechodné dopravní značení
- IP10a Nové přechodné dopravní značení
- Uzavřený úsek
- Stávající objízdná trasa
- Nová objízdná trasa

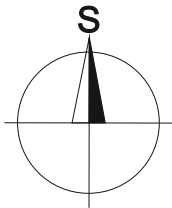

Trvalé dopravní značení, které bude v rozporu s přechodným dopravním značením, bude dočasně zneplatněno.

Vypracoval:		Datum:		SEKNE SEKNE, spol. s r.o. Hamerská 12, 772 00 Olomouc DIČ: CZ62363701 tel./fax: 585 311 867					
Ondřej Pavlů		15.7.2026							
Název akce:									
22-902-00 ST Olomouc - svařování, navařování, broušení									
Název objektu: Přechodné dopravní značení				Formát:		Č. výkresu:		Č. soupravy:	
Příloha:				P6489		4xA4		1	