

ZMĚNA Č.1 ÚP POUSTKA

HLAVNÍ VÝKRES

1 : 5 000

ZÁKLADNÍ ČLENĚNÍ ÚZEMÍ

	hranice řešeného území
	hranice sousedních obcí
	hranice zastavěného území k 1:5 000
	hranice zastavěných ploch
	hranice transformačních ploch
	hranice plochy změny v krajině

PLOCHY S ROZDÍLNÝM ZPŮSOBEM VYUŽITÍ

stav	návrh	územní rezerva	
BV	BV	R.2	bydlení venkovské
BI	BI		bydlení individuální
BIH	BIH		bydlení hromadné
RI	RI		rekreace individuální
RH	RH		rekreace hromadná
OV	OV		občanské vybavení veřejné
OS	OS		občanské vybavení sport
PU	PU		veřejná prostranství všeobecná
ZZ	ZZ		zeleň zahradní a sadová
ZO	ZO		zeleň ochranná a izolační
ZS	ZS		zeleň sídelní
ZK	ZK		zeleň krajinná
SV	SV		smíšené obytné venkovské
SC	SC		smíšené obytné centrální
DS	DS	R.1	doprava silniční
TU	TU		technická infrastruktura všeobecná
VZ	VZ	VZ.2	výroba zemědělská a lesnická
VE	VE		výroba energie z obnovitelných zdrojů
WU	WU		vodní a vodohospodářské všeobecné
AP	AP		orná půda
AP.2	AP.2		orná půda 2
AP.3	AP.3		orná půda 3
LU	LU		lesní všeobecné
NU	NU		přírodní všeobecné
MU	MU		smíšené krajinné všeobecné

KONCEPCE DOPRAVNÍ INFRASTRUKTURY


návrh	
	přeložka silnice I/21 Františkovy Lázně (D09)

KONCEPCE TECHNICKÉ INFRASTRUKTURY

návrh	
	zdvojené vedení 110 kV Jindřichov - Aš (E15)

ÚZEMNÍ SYSTÉM EKOLOGICKÉ STABILITY

stav	
NRBC	nadregionální biocentrum
LBC	lokální biocentrum
LBK	lokální biokoridor

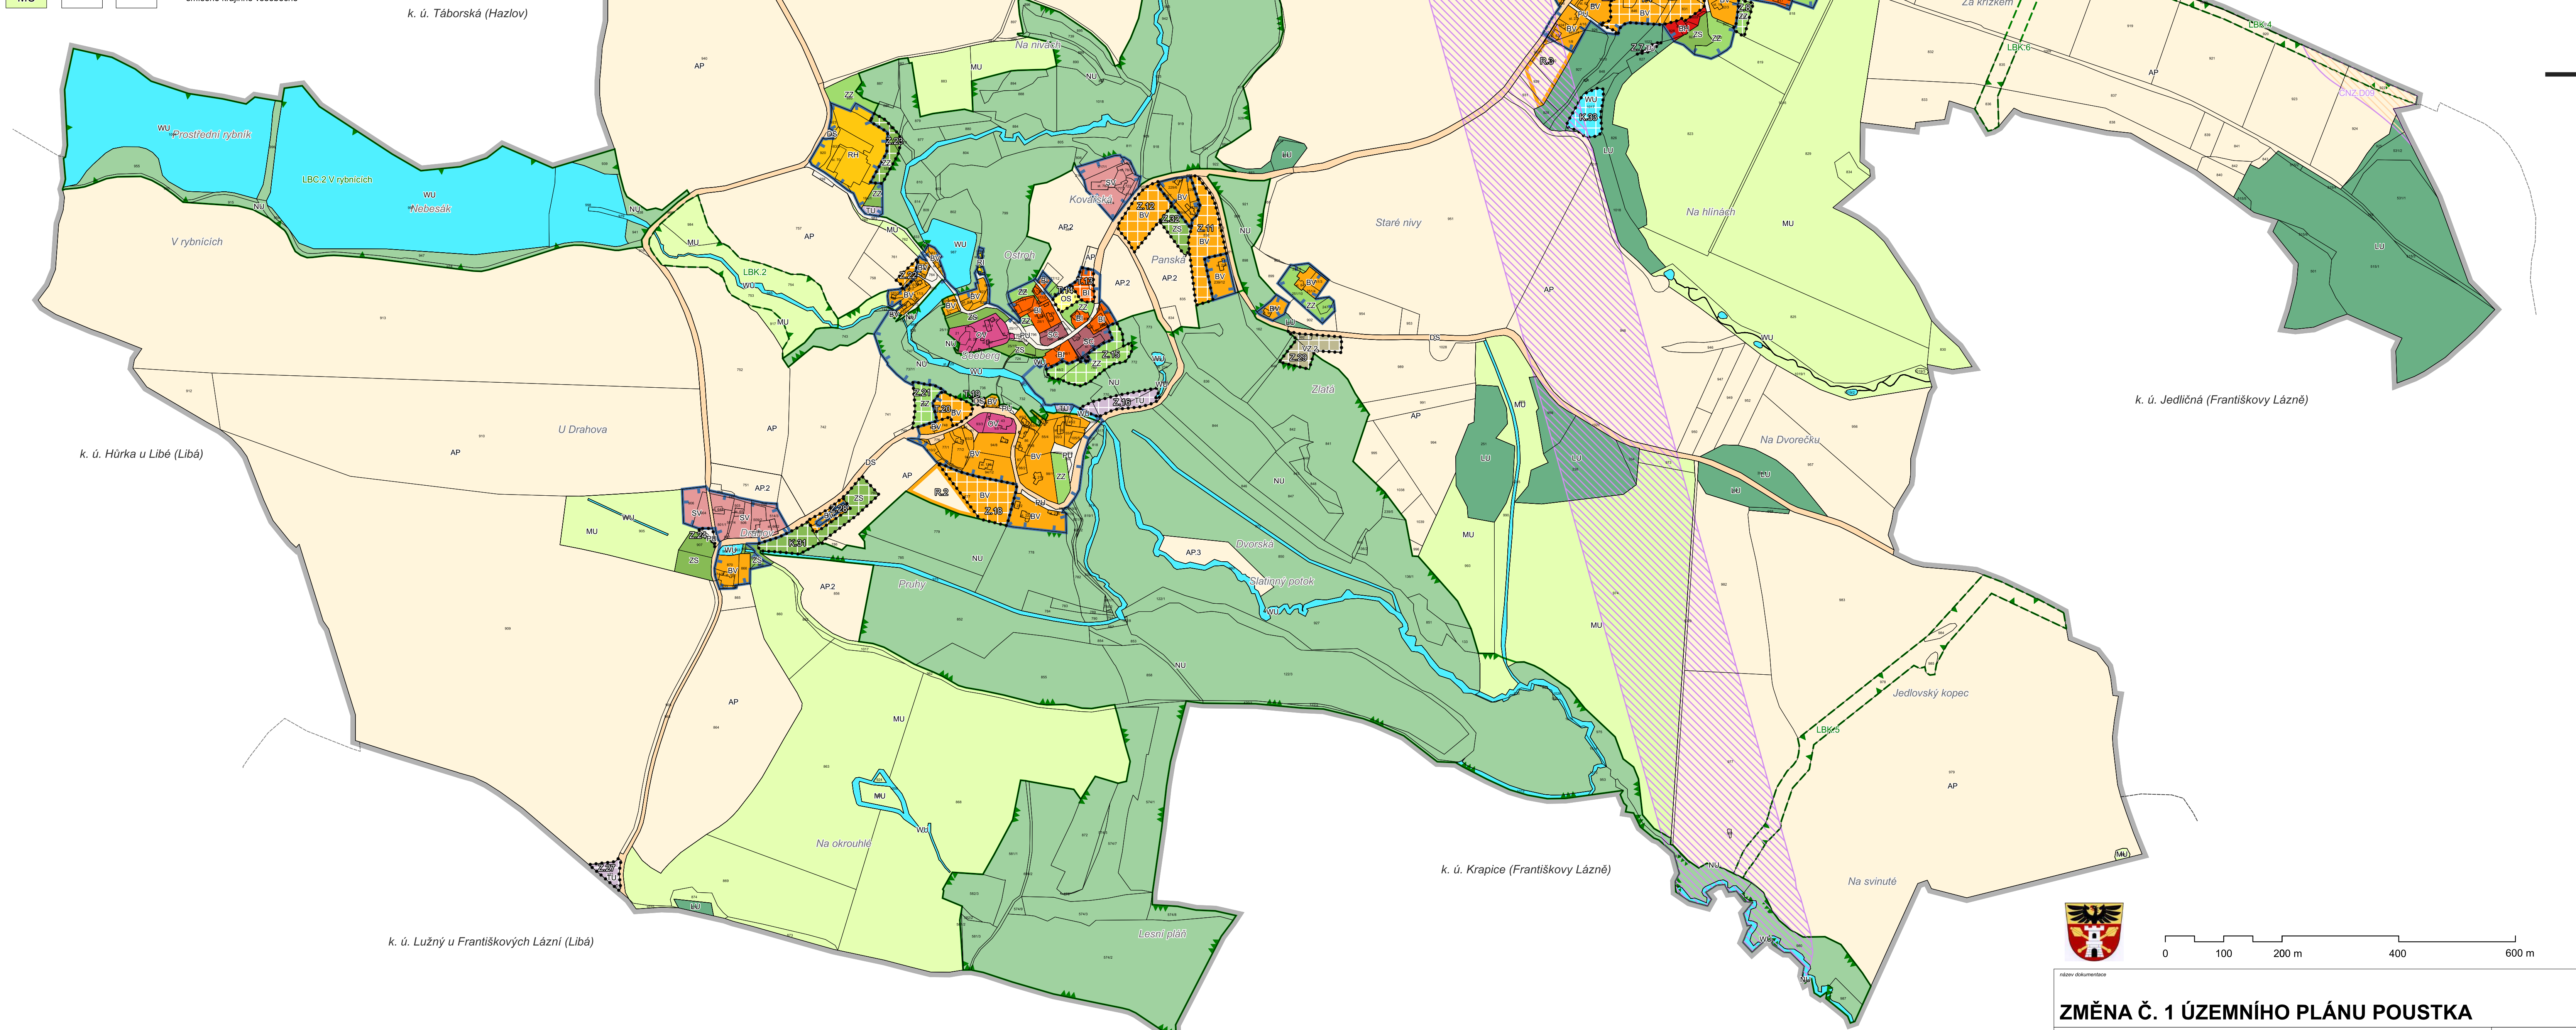

0 100 200 m 400 600 m

ZMĚNA Č. 1 ÚZEMNÍHO PLÁNU POUSTKA

HLAVNÍ VÝKRES

P2

Obec Poustka, Poustka 33, 350 02 Cheb
prospěšným zástupcem pořizovatele - Josef Průša, ZOZ č. 11810/2021

Obec Poustka, Poustka 33, 350 02 Cheb

Ing. Petr Šedivý, IČO: 015 32 251
Na Drážce 1496, 530 03 Pardubice
+420 736 258 247, sedivy@sepatio.cz

Ing. Petr Šedivý, ČKA 05 572

Mgr. Filip Štáfl

srpen 2026

1 : 5 000



Digitally signed
by Ing. Petr
Šedivý
Date: 2026.09.18
07:34:43 +02'00'