


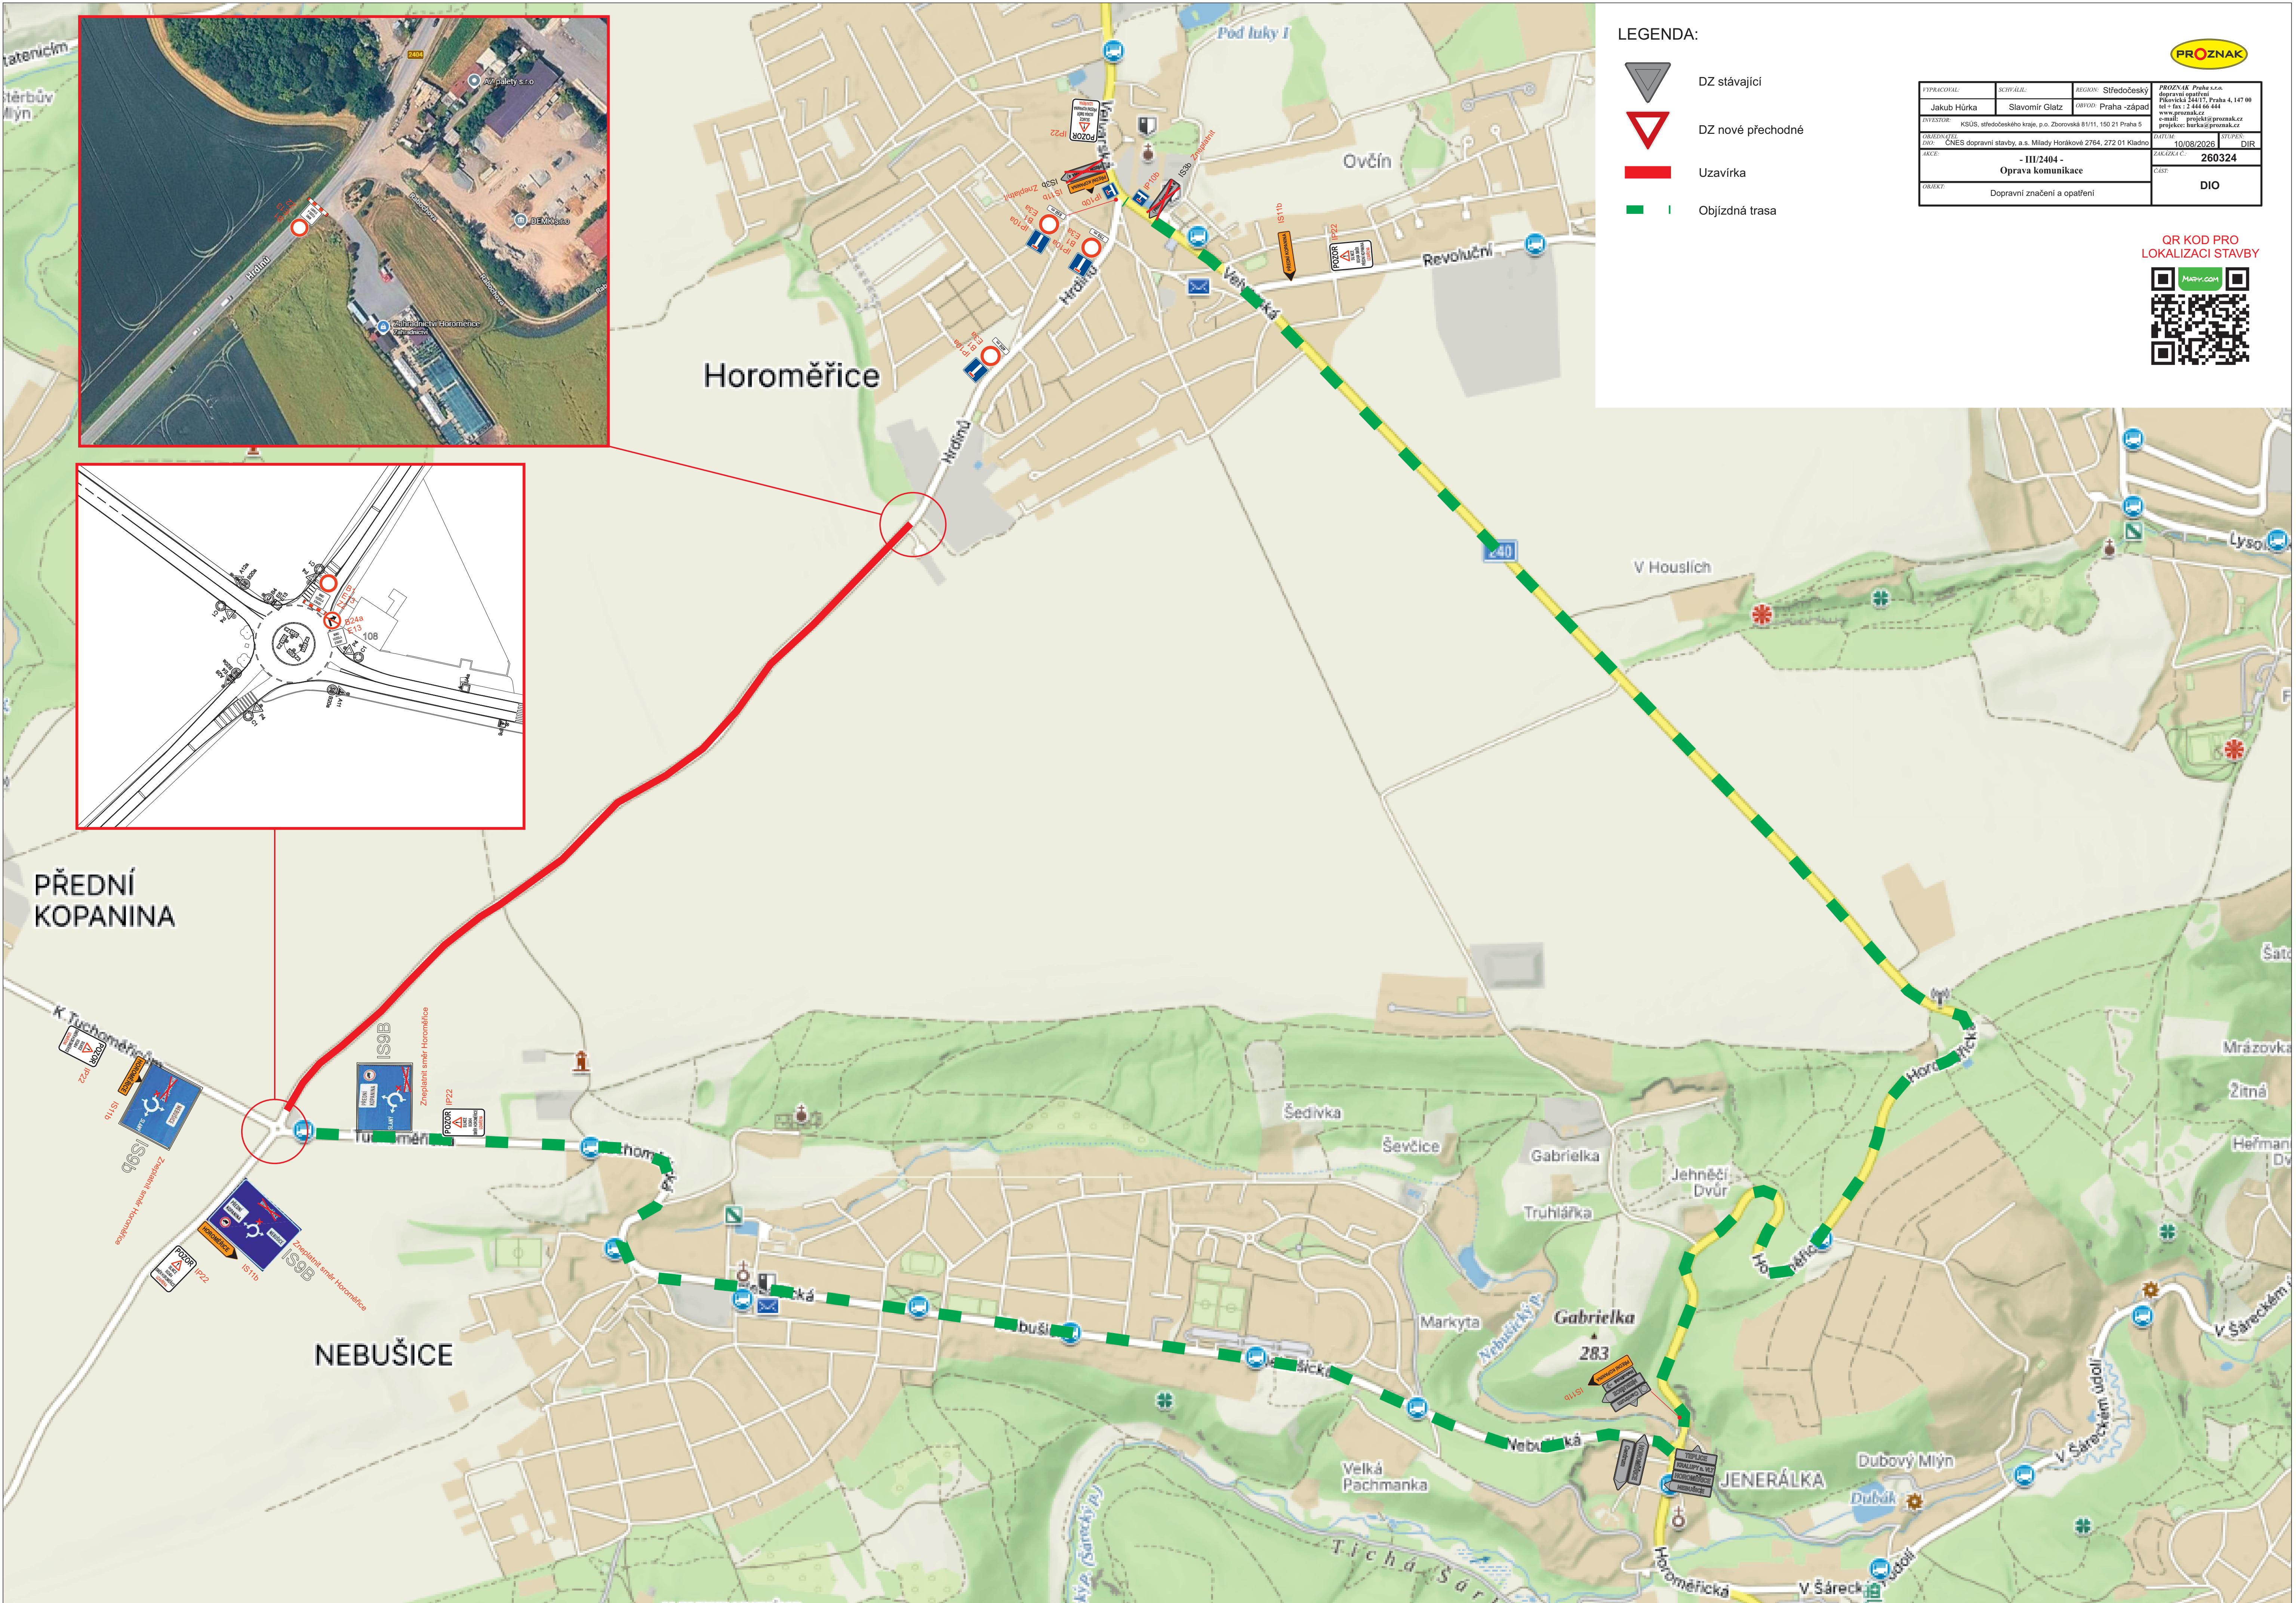

LEGENDA:

- DZ stávající
- DZ nové přechodné
- Uzavírka
- Objízdná trasa

|             |                                                                  |                     |   |
|-------------|------------------------------------------------------------------|---------------------|---|
| VYPRACOVAL: | SKUPINA:                                                         | REGION:             | PROZNAK Praha s.r.o.   |
| Jakub Hůrka | Slavomír Glatz                                                   | 08000 Praha - západ | dopravní inženýring<br>Převážně 24117, Praha 4, 147 00<br>tel + fax : 2 444 66 444<br>www.proznak.cz<br>e-mail: projekt@proznak.cz<br>projekce: jakub@proznak.cz |
| INVESTOR:   | KSÚS, střešeděšského kraje, p.o. Zborovská 81/11, 150 21 Praha 5 | DATA:               | 10/08/2020   |
| OBJEDNATEL: | CHES dopravní stavby, a.s. Mladý Horákové 2764, 272 01 Kladno    | STUPEŇ:             | DIR   |
| PRŮJEKT:    | - 111/2404 -<br>Oprava komunikace                                | ZAKAZATEL:          | 260324   |
| OBJEKT:     | Dopravní značení a opatření                                      | CAD:                | DIO   |

QR KOD PRO  
LOKALIZACI STAVBY

