


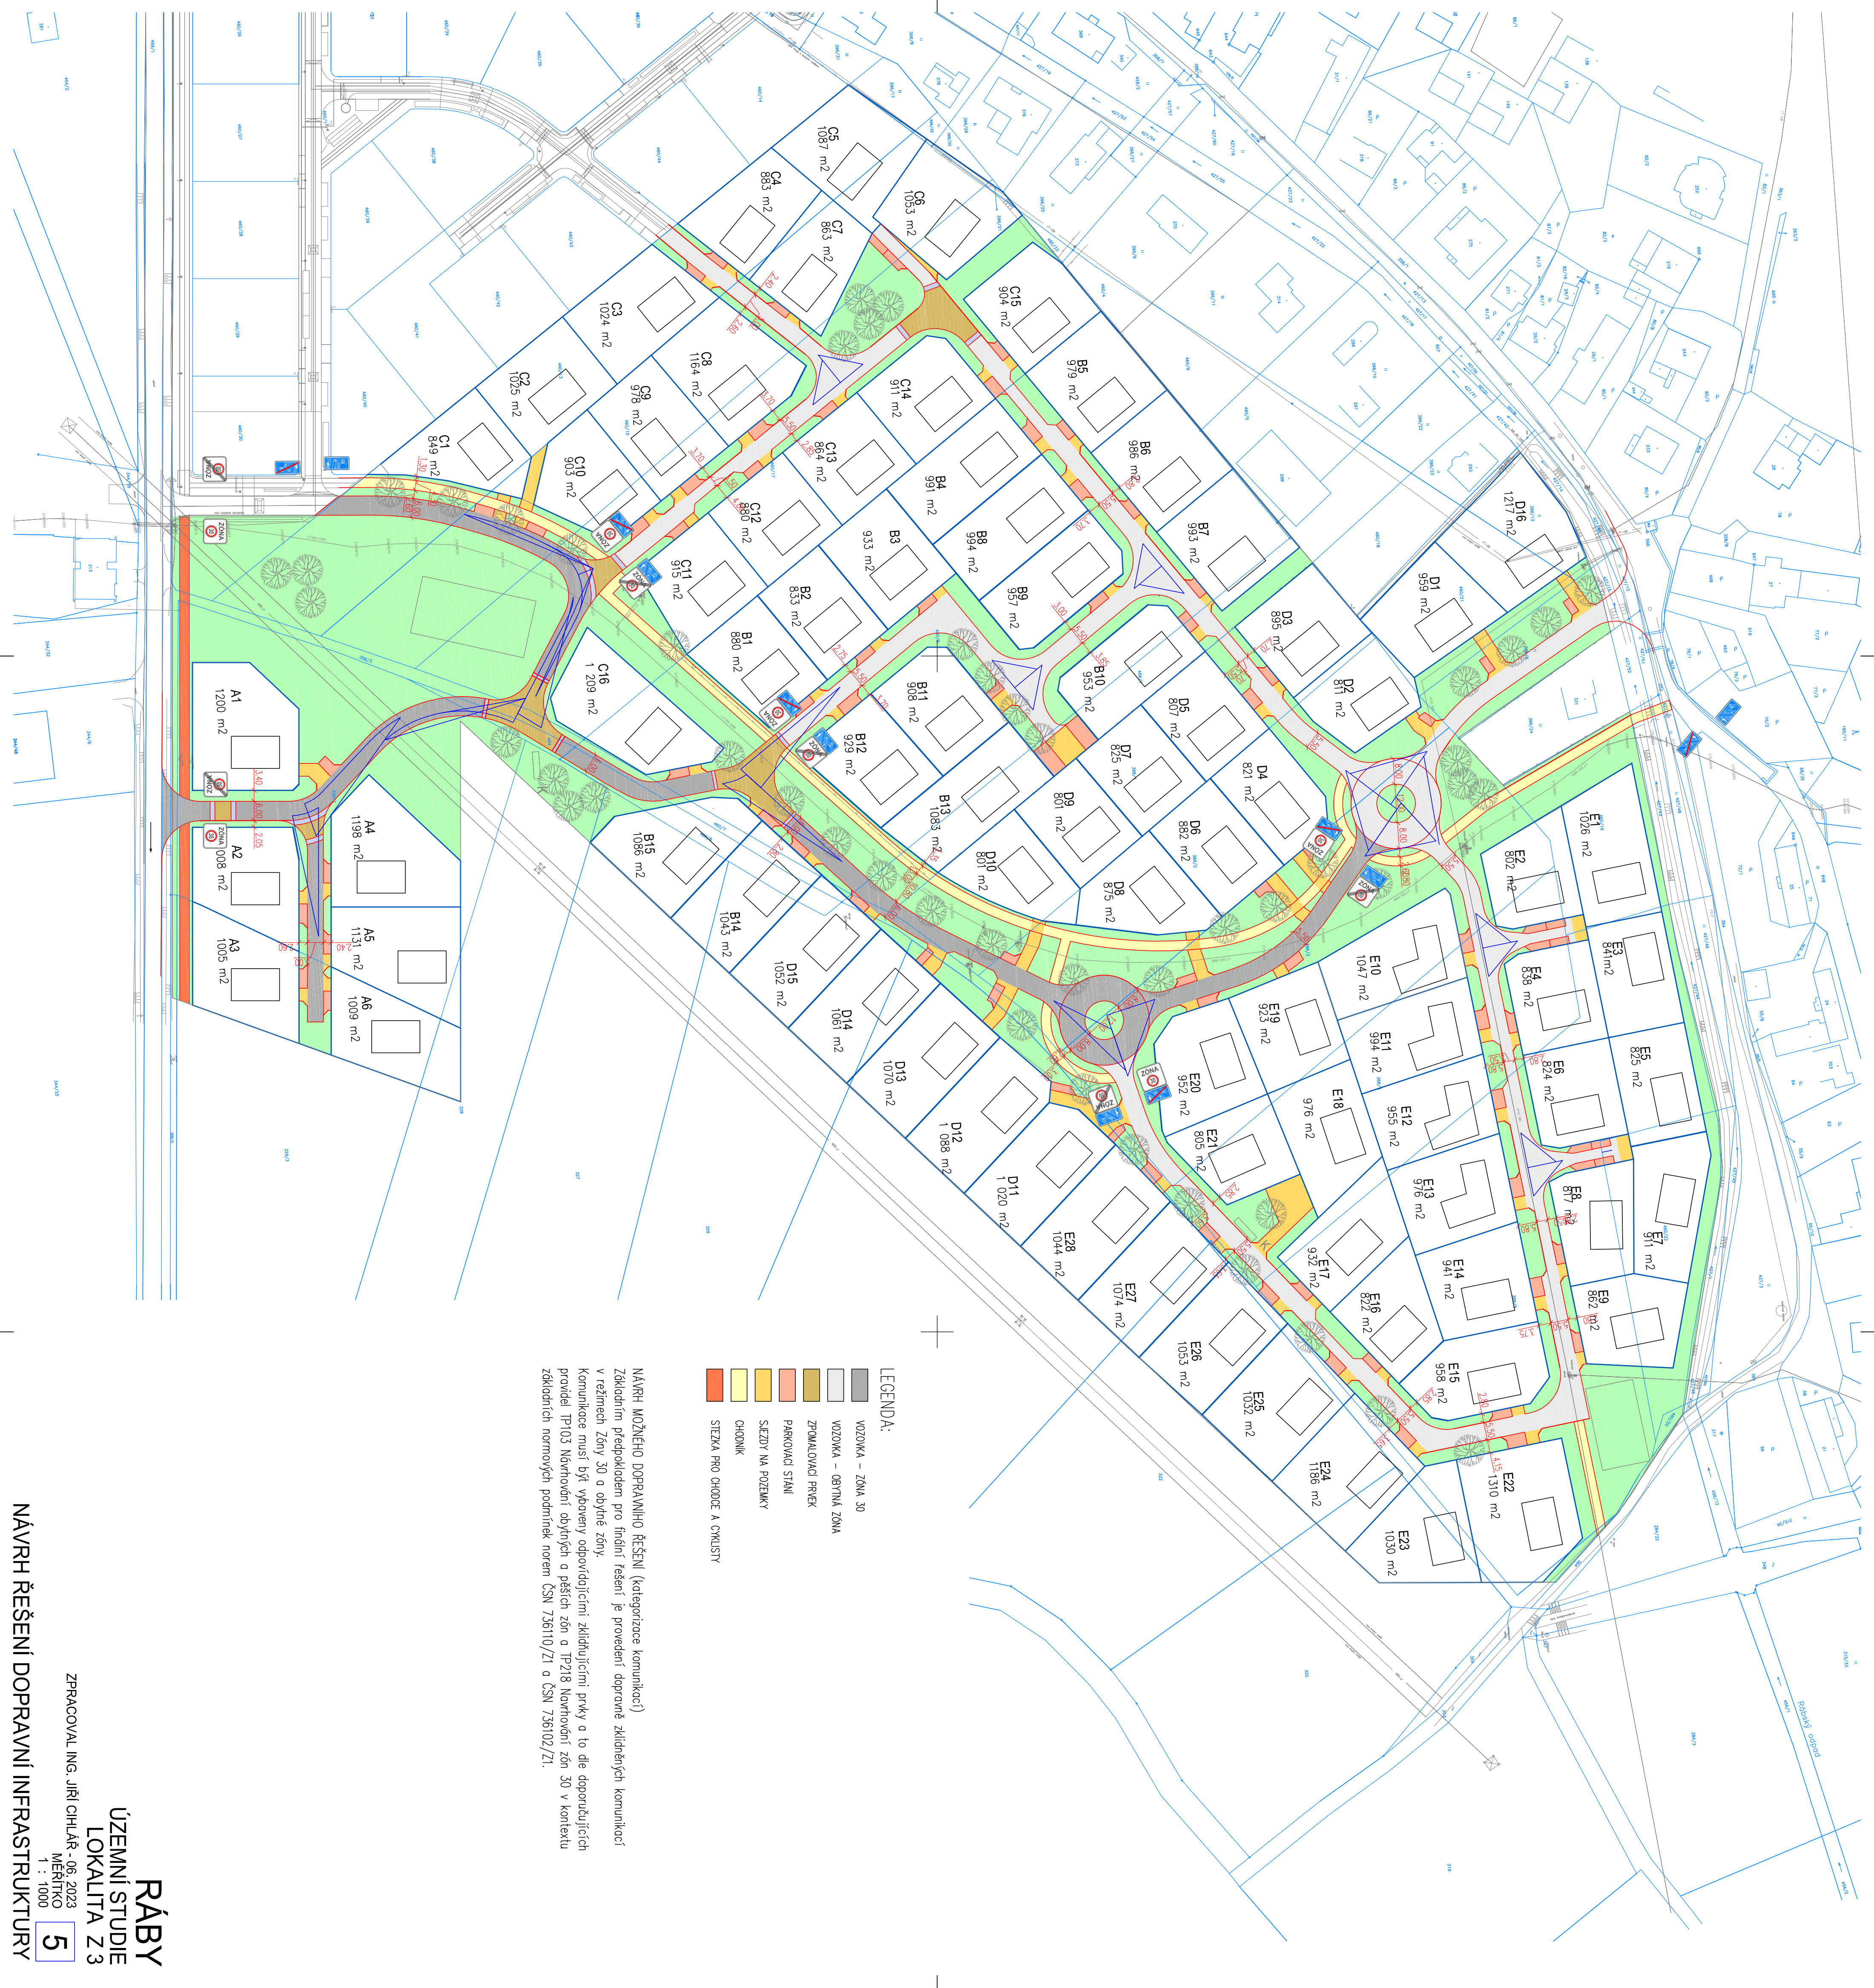

- LEGENDA:
- VOZOVKA – ZÓNA 30
 - VOZOVKA – OBÝTNÁ ZÓNA
 - ZPOMAĽOVACÍ PRNEX
 - PARKOVACÍ STÁNÍ
 - SAJEZDY NA POZEMKY
 - CHODNÍK
 - STEŽKA PRO CHOCE A CYKLISTY

NAVRIH MOŽNÉHO DOPRAVNÍHO ŘEŠENÍ (kategorizace komunikací)
Základním předpokladem pro finální řešení je provedení dopravní zklidňových komunikací
v režimech Zóny 30 a obýtné zóny.
Komunikace musí být vypořádané s odpovídajícími zklidňujícími prvky a to dle doporučení
providel TP103 Navrhování obýtných a pěších zón a TP218 Navrhování zón 30 v kontextu
základních normových podmínek norem ČSN 736110/21 a ČSN 736102/21.