


ZMĚNA Č. 4 ÚP RÁBY

Koordinační výkres

1 : 5 000

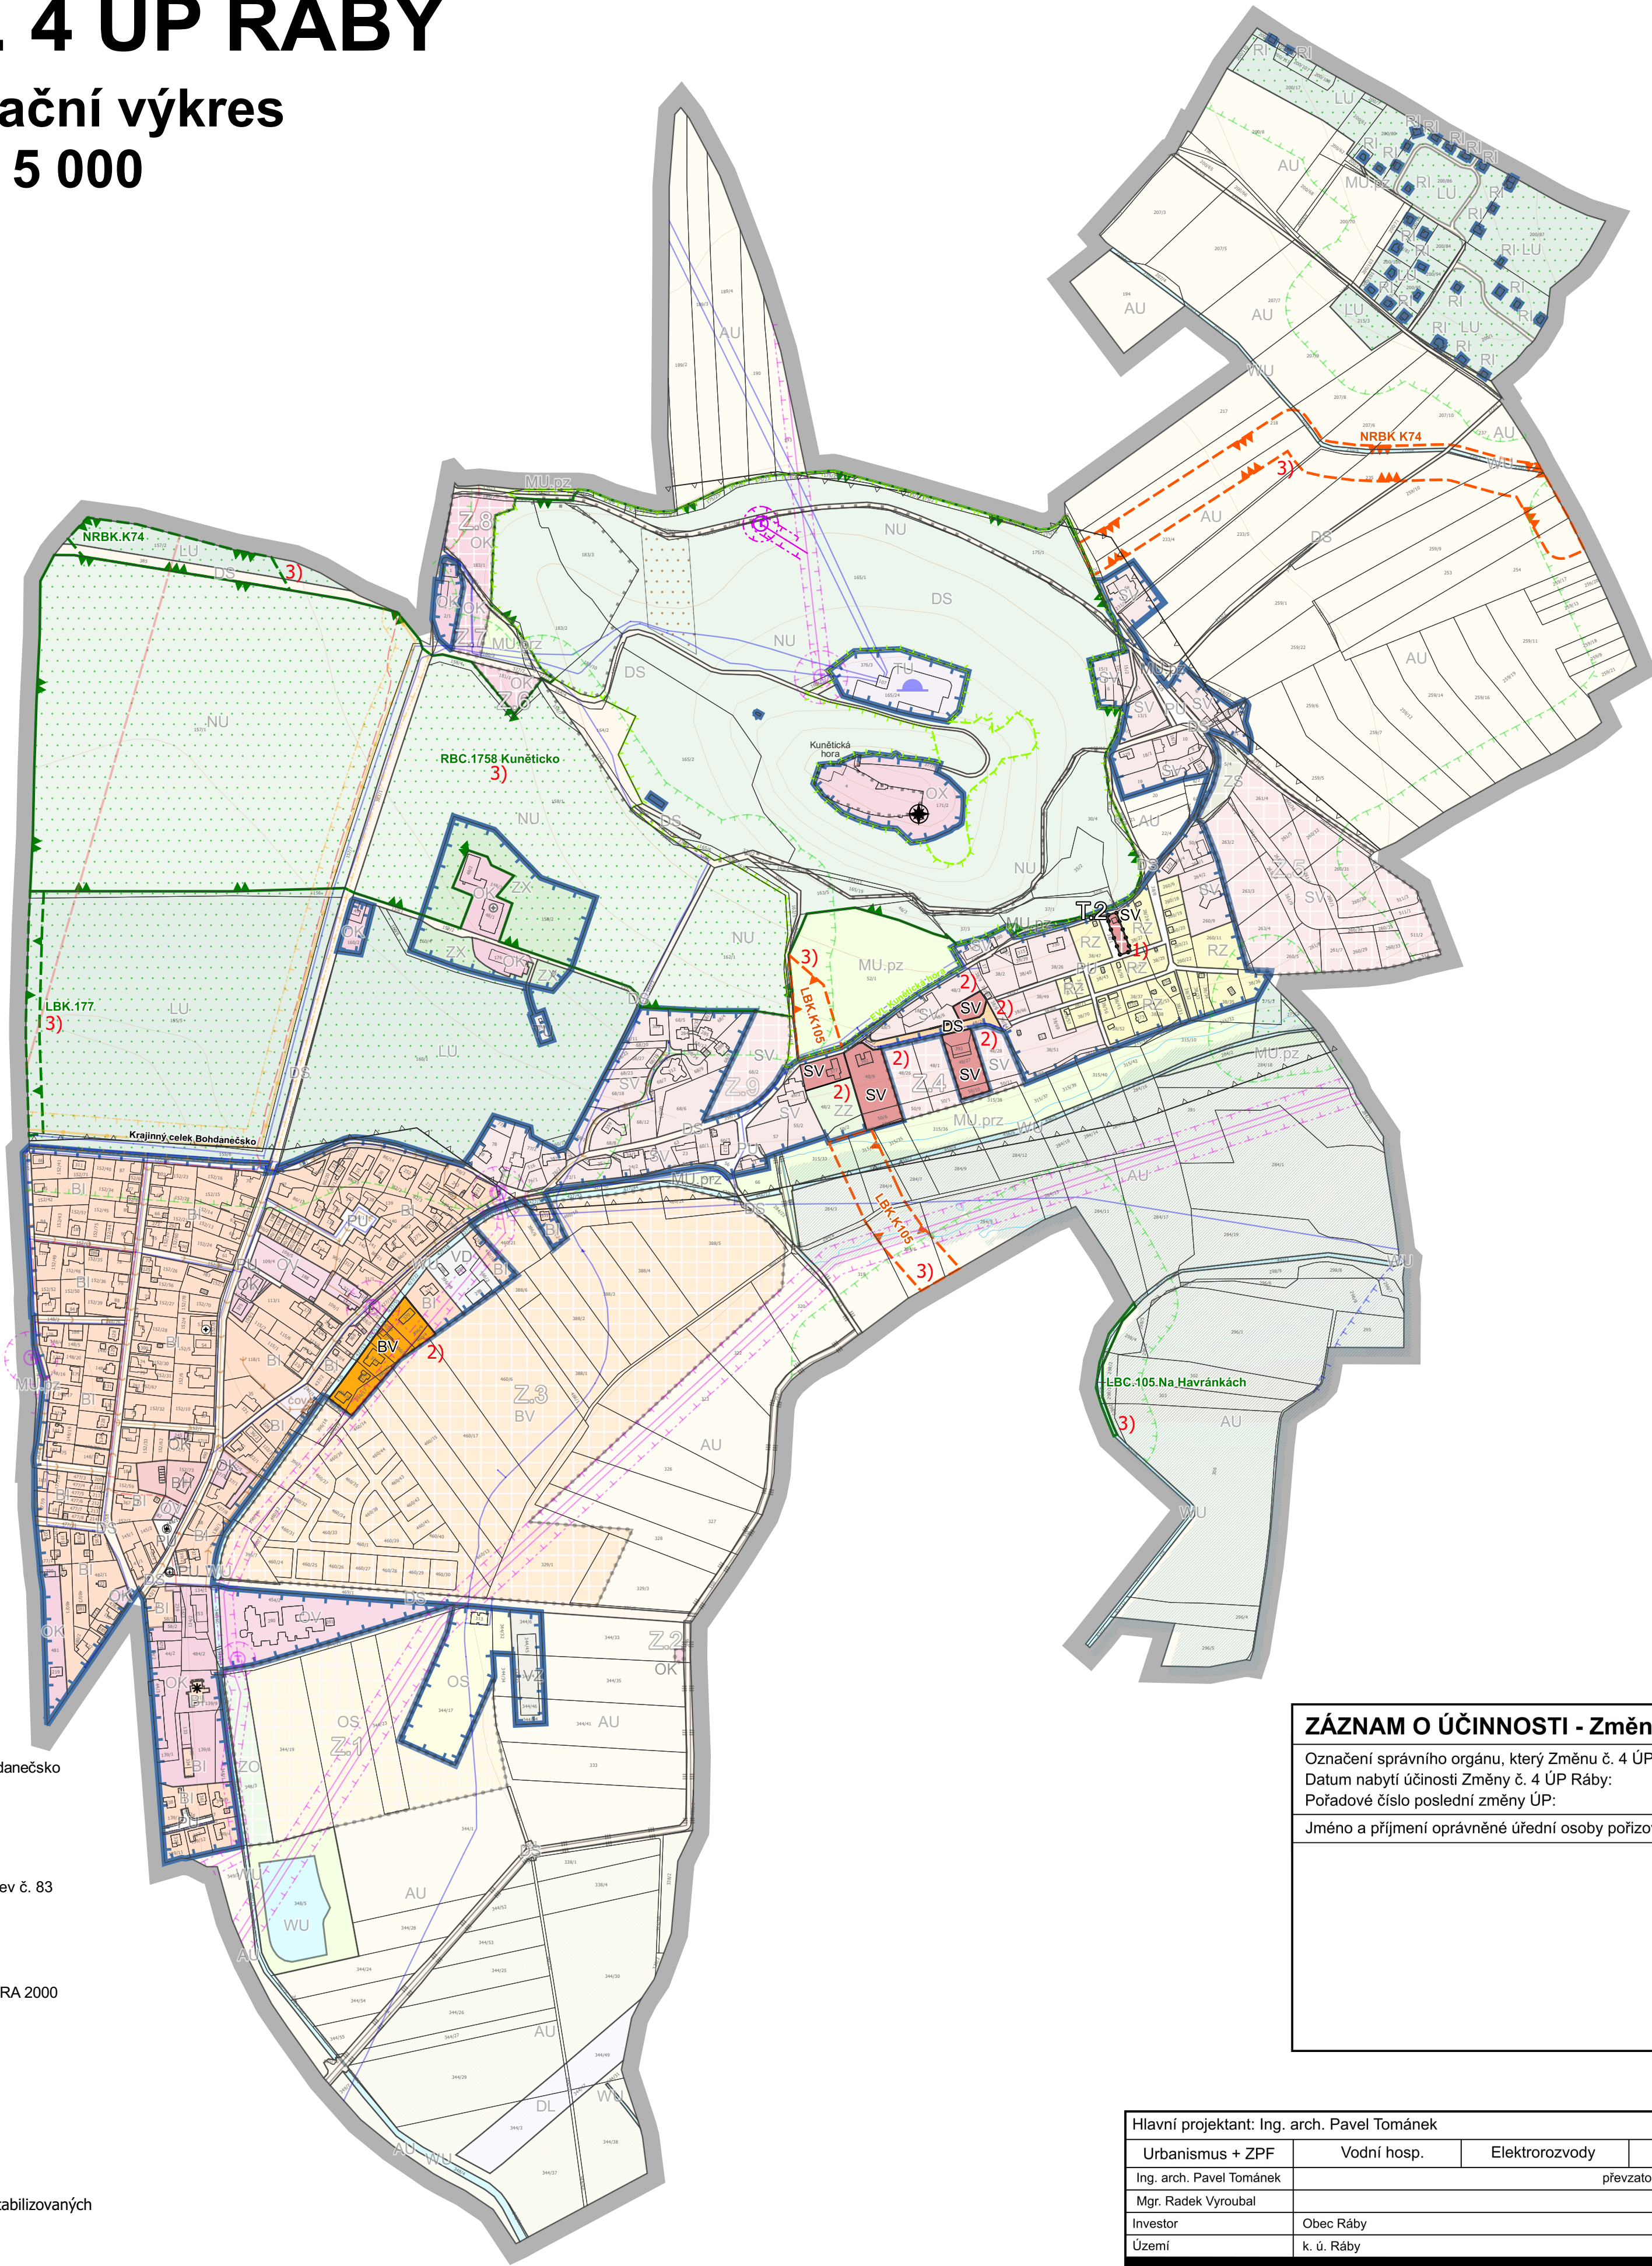

ZÁKLADNÍ ČLENĚNÍ ÚZEMÍ

- hranice řešeného území
- hranice zastavěného území k 31.7.2025
- plocha transformační

PLOCHY S ROZDÍLNÝM ZPŮSOBEM VYUŽITÍ

- | STAV | NÁVRH | |
|------|-------|--------------------------|
| BV | BV | bydlení venkovské |
| SV | SV | smíšené obytné venkovské |
| DS | DS | doprava silniční |

SYSTÉM EKOLOGICKÉ STABILITY

- | STAV | NÁVRH | |
|------|-------|--------------------------|
| | | lokální biocentrum |
| | | lokální biokoridor |
| | | regionální biocentrum |
| | | nadregionální biokoridor |

LIMITY VYUŽITÍ ÚZEMÍ

- hranice ochranného pásma vrchního vedení VN / VVN
- hranice ochranného pásma trafostanice
- Místo krajinného rázu Kunětická hora, Krajinný celek Bohdanečsko
- záplavové území (Q100)
- národní nemovitá kulturní památka – jev č. 4
- nemovitá kulturní památka – jev č. 4
- válečný hrob - pomník deseti obětem 1. světové války – jev č. 83
- ostatní historicky významné stavby - kulturní památky

OCHRANA PŘÍRODY

- Evropsky významná lokalita (EVL) Kunětická hora - NATURA 2000

VYBRANÉ PRVKY TECHNICKÉ INFRASTRUKTURY

- trafostanice
- trasa kabelového vedení VN / VVN

ZÁMĚRY A ZMĚNY

- 1) vymezení nové návrhové lokality
- 2) převedení zastavěných částí návrhových lokalit do ploch stabilizovaných
- 3) aktualizace prvků ÚSES

Celé řešené území leží v OP Národní kulturní památky Kenětická hora – jev č. 5

Celé řešené území je územím s archeologickými nálezy – jev č. 6

Celé správní území obce je situováno v ochranném pásmu radiolokačního zařízení Ministerstva obrany.

Celé správní území obce je situováno ve vzdušném prostoru k ochraně letového provozu na letištích a letadel letících na okruhu.

Celé správní území obce je situováno ve vymezeném území Ministerstva obrany - Koridor RR směrů.

Celé správní území obce je situováno ve vymezeném území Ministerstva obrany - Ochranné pásmo Letiště Pardubice.

Celé správní území obce je zájmovým územím Ministerstva obrany z hlediska povolování vyjmenovaných druhů staveb.

ZÁZNAM O ÚČINNOSTI - Změna č. 4 ÚP Ráby

Označení správního orgánu, který Změnu č. 4 ÚP vydal: **Zastupitelstvo obce Ráby**

Datum nabytí účinnosti Změny č. 4 ÚP Ráby: **4**

Pořadové číslo poslední změny ÚP:

Jméno a příjmení oprávněné úřední osoby pořizovatele: **Ing. Josef Filipí**

podpis

Hlavní projektant: Ing. arch. Pavel Tománek

Urbanismus + ZPF	Vodní hosp.	Elektroinžinýring	Plynovody	ÚSES
Ing. arch. Pavel Tománek	převzato			
Mgr. Radek Vyroubal				
Investor	Obec Ráby			
Území	k. ú. Ráby			

ZMĚNA Č. 4 ÚP RÁBY

KOORDINAČNÍ VÝKRES

Formát	
Měřítko	1 : 5 000
Stupeň	ÚPD
Datum	06/2026
Zak. číslo	244/Z5
Část	



B2.1