


ZMĚNA Č. 4 ÚP RÁBY

Koordinační výkres

1 : 5 000

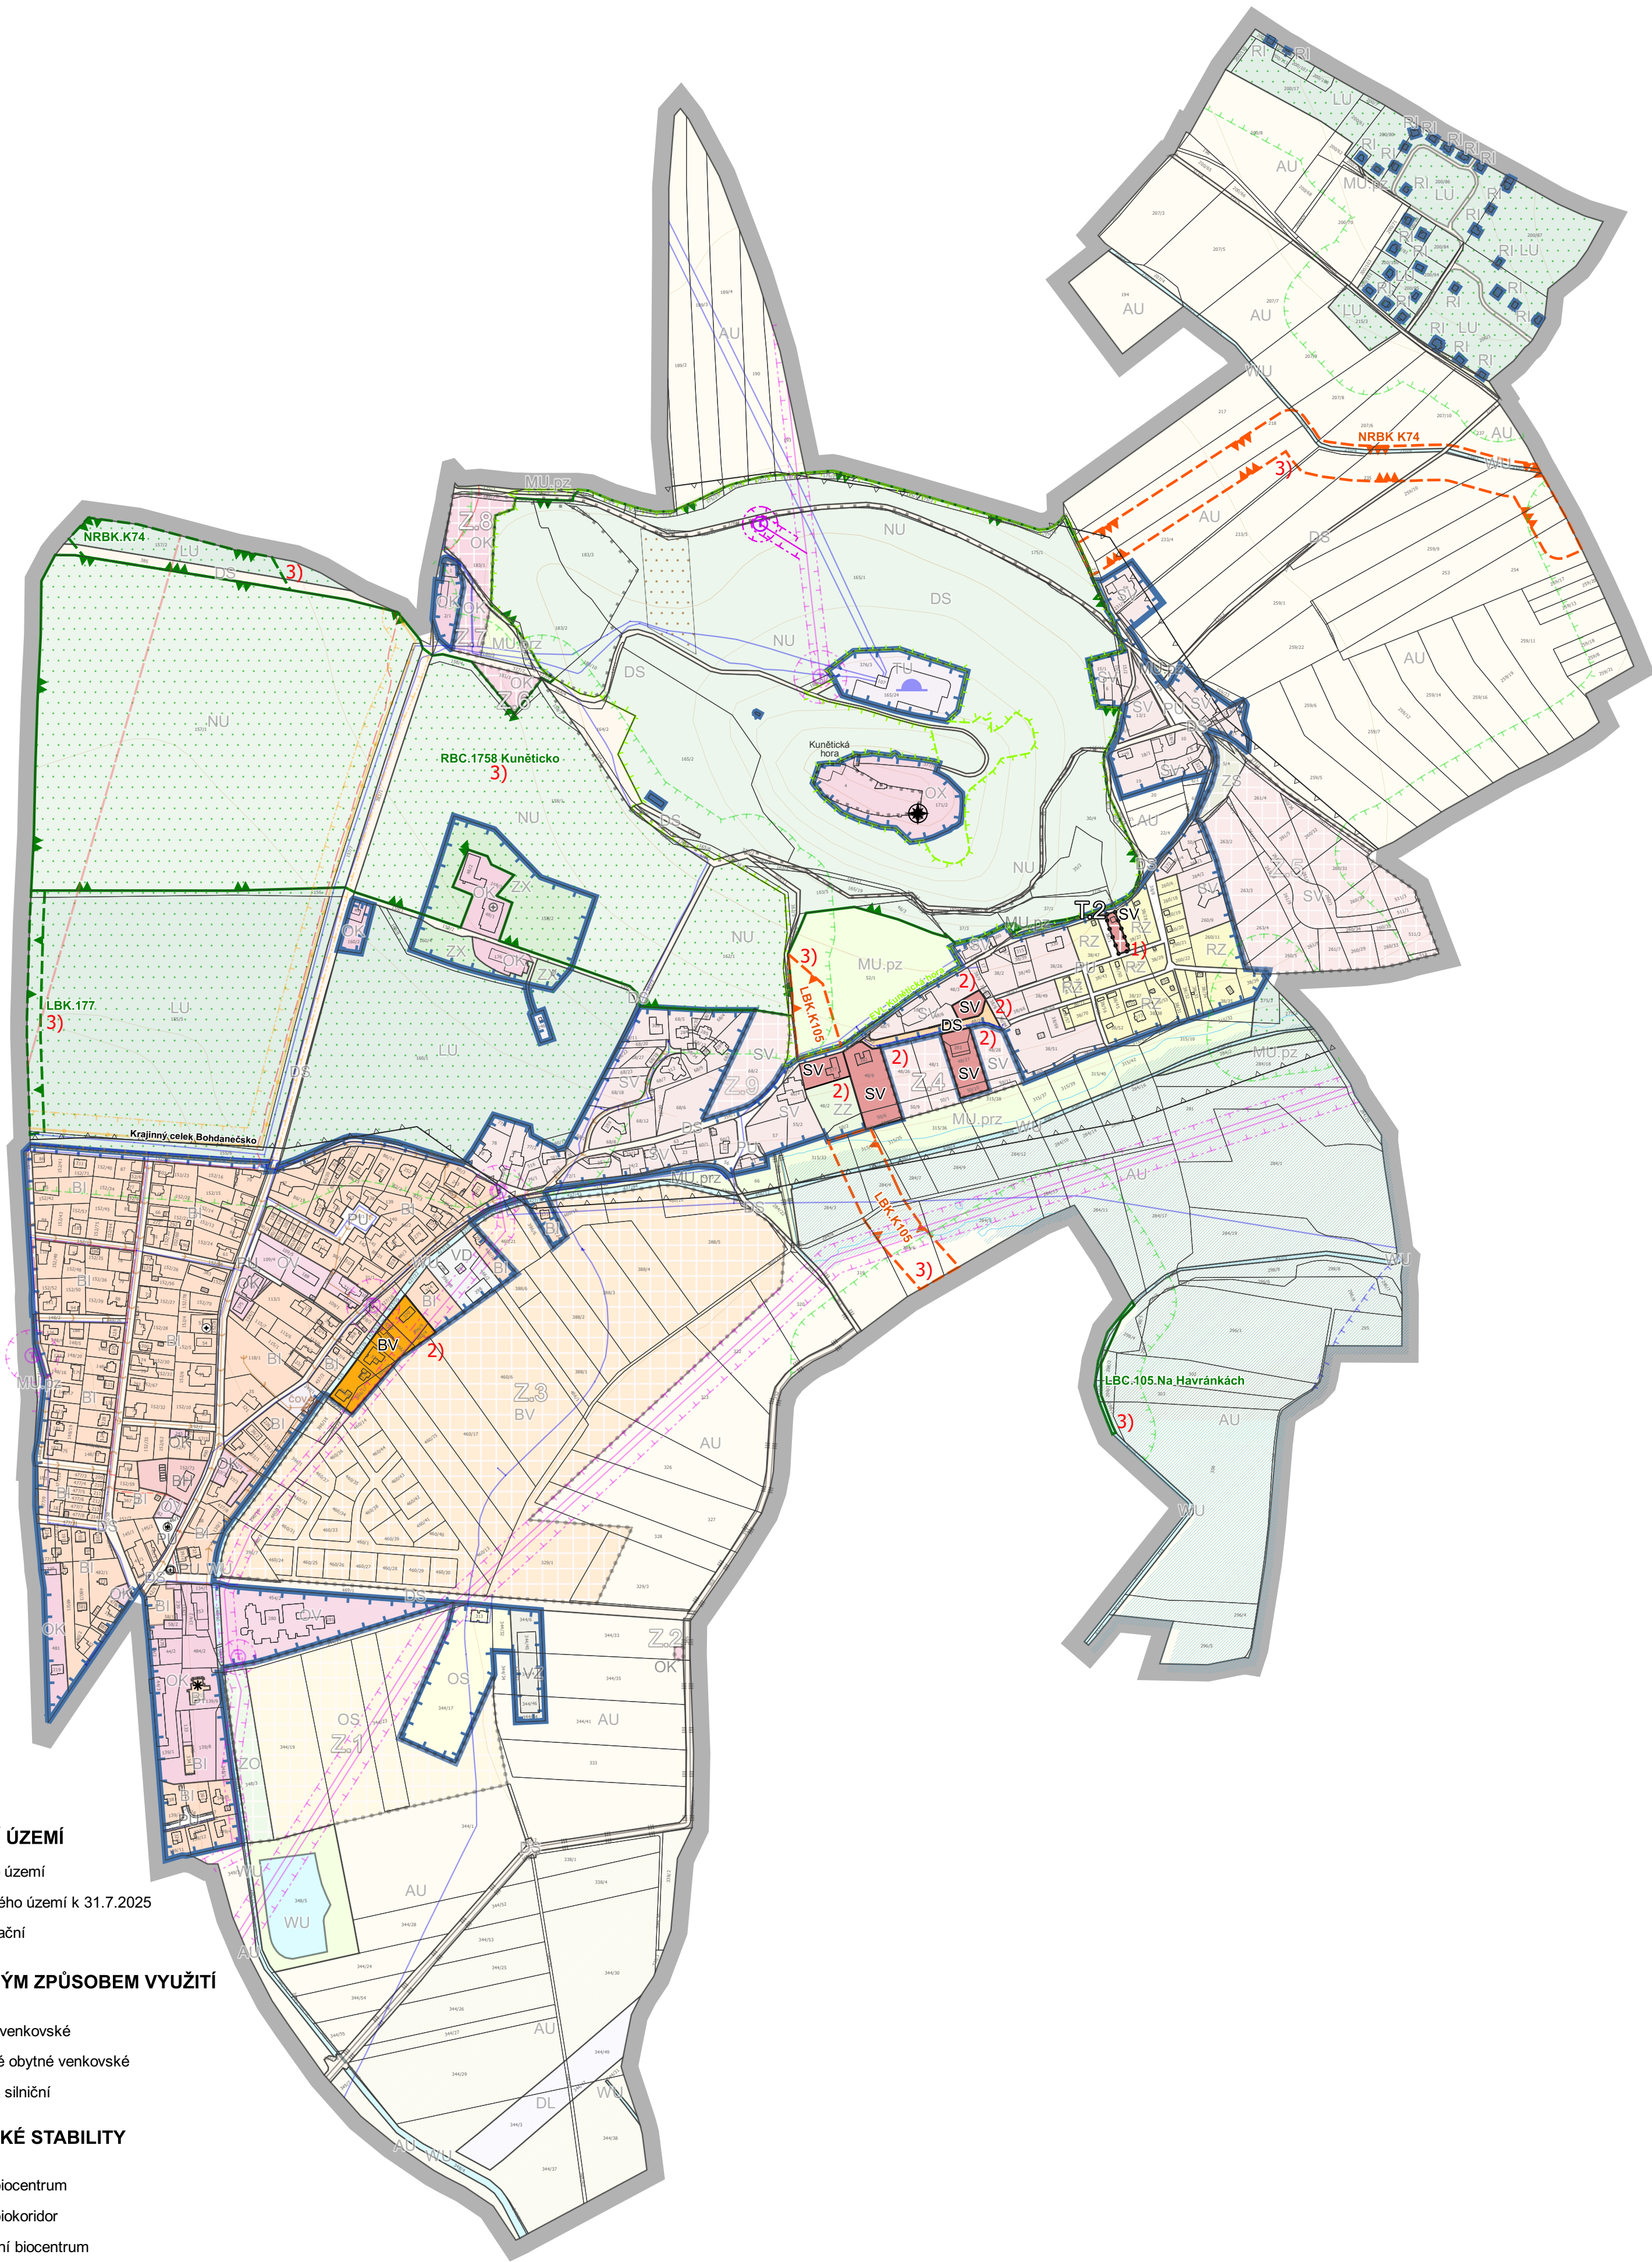

ZÁKLADNÍ ČLENĚNÍ ÚZEMÍ

- hranice řešeného území
hranice zastavěného území k 31.7.2025
plocha transformační

PLOCHY S ROZDÍLNÝM ZPŮSOBEM VYUŽITÍ

- STAV NÁVRH
BV bydlení venkovské
SV smíšené obytné venkovské
DS doprava silniční

SYSTÉM EKOLOGICKÉ STABILITY

- STAV NÁVRH
lokální biocentrum
lokální biokoridor
regionální biocentrum
nadregionální biokoridor

LIMITY VYUŽITÍ ÚZEMÍ

- hranice ochranného pásma vrchního vedení VN / VVN
hranice ochranného pásma trafostanice
Místo krajinného rázu Kunětická hora, Krajinný celek Bohdanečsko
záplavové území (Q100)
národní nemovitá kulturní památka – jev č. 4
nemovitá kulturní památka – jev č. 4
válečný hrob - pomník deseti obětem 1. světové války – jev č. 83
ostatní historicky významné stavby - kulturní památky

OCHRANA PŘÍRODY

- Evropsky významná lokalita (EVL) Kunětická hora - NATURA 2000

VYBRANÉ PRVKY TECHNICKÉ INFRASTRUKTURY

- trafostanice
trasa kabelového vedení VN / VVN

ZÁMĚRY A ZMĚNY

- 1) vymezení nové návrhové lokality
2) převedení zastavěných částí návrhových lokalit do ploch stabilizovaných
3) aktualizace prvků ÚSES

Celé řešené území leží v OP Národní kulturní památky Kenětická hora – jev č. 5
Celé řešené území je územím s archeologickými nálezy – jev č. 6
Celé správní území obce je situováno v ochranném pásmu radiolokačního zařízení Ministerstva obrany.
Celé správní území obce je situováno ve vzdušném prostoru k ochraně letového provozu na letištích a letadel letících na okruhu.
Celé správní území obce je situováno ve vymezeném území Ministerstva obrany - Koridor RR směr.
Celé správní území obce je situováno ve vymezeném území Ministerstva obrany - Ochranné pásmo Letiště Pardubice.
Celé správní území obce je zájmovým územím Ministerstva obrany z hlediska povolování vyjmenovaných druhů staveb.

Hlavní projektant: Ing. arch. Pavel Tománek				
Urbanismus + ZPF	Vodní hosp.	Elektrorozvody	Plynovody	ÚSES
Ing. arch. Pavel Tománek				
Mgr. Radek Vyroubal				
Investor				
Obec Ráby				
Území				
k. ú. Ráby				
ZMĚNA Č. 4 ÚP RÁBY			Formát	
			Měřítka	1 : 5 000
			Stupeň	ÚPD
			Datum	03/2026
KOORDINAČNÍ VÝKRES			Zak. číslo	244/25
			Část	

DIGITÁLNÍ ZPRACOVÁNÍ ATOMICON



B2.1