


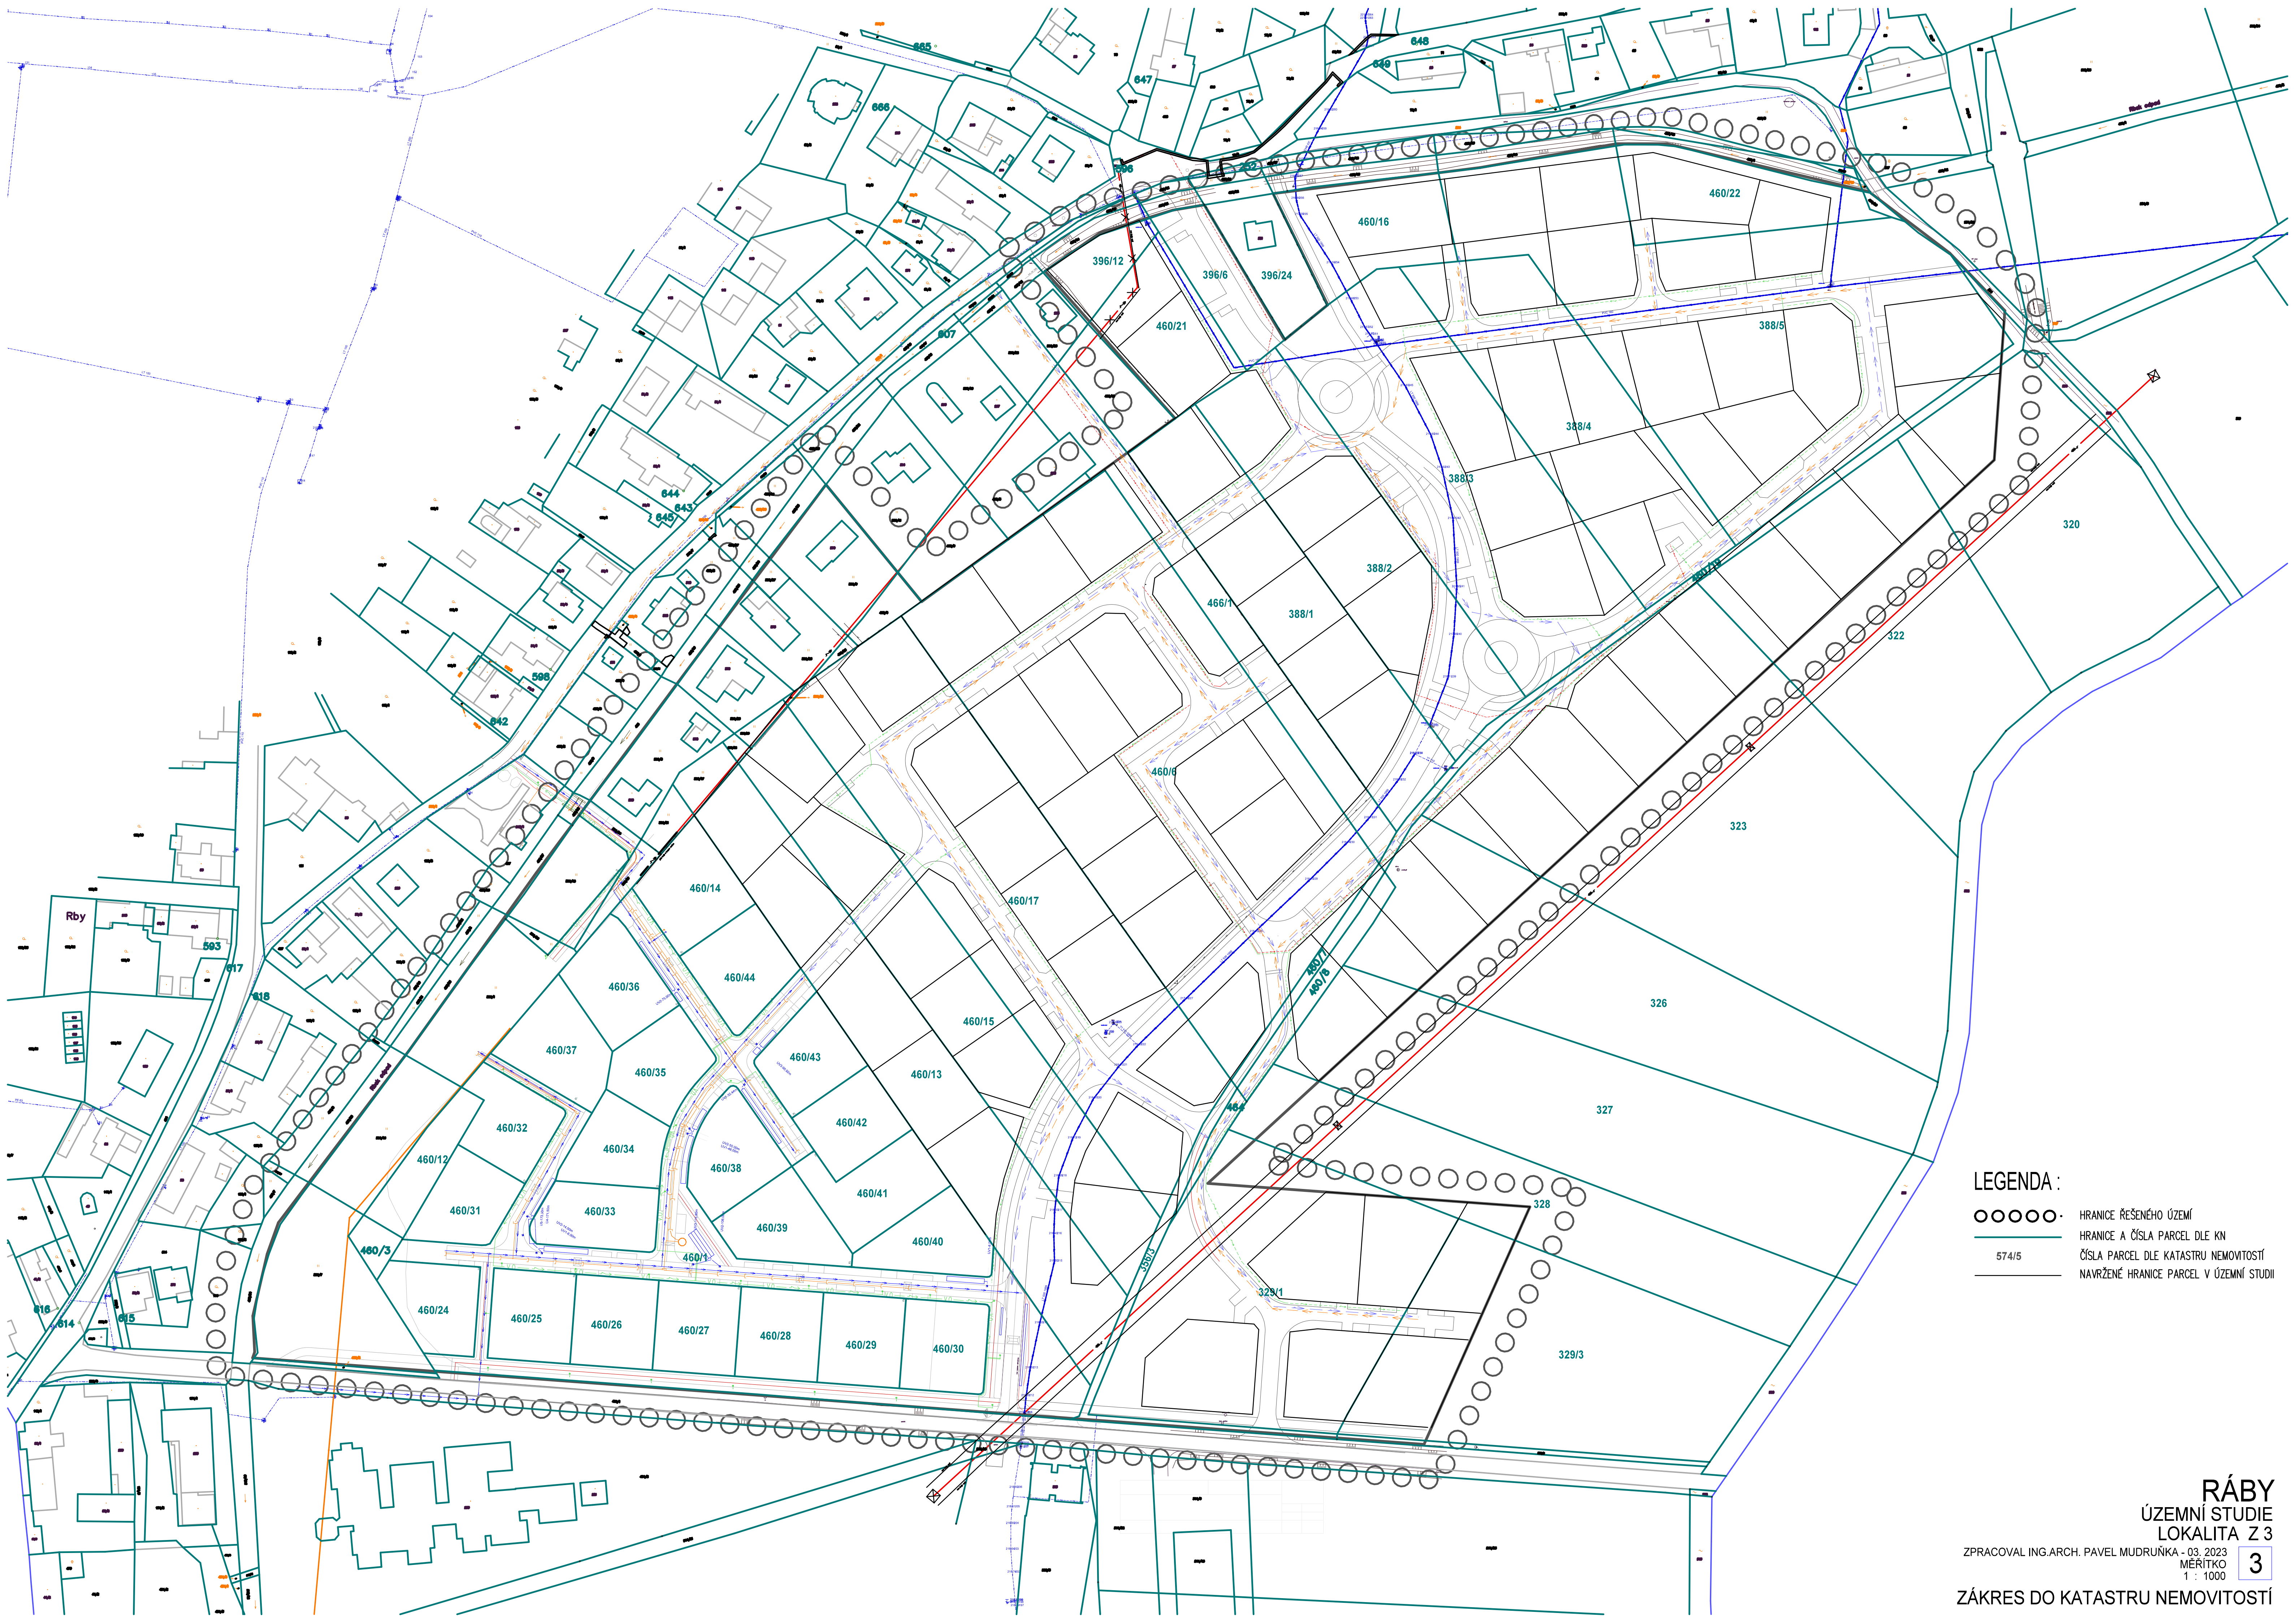

LEGENDA :

○○○○○	HRANICE ŘEŠENÉHO ÚZEMÍ
—	HRANICE A ČÍSLA PARCEL DLE KN
574/5	ČÍSLA PARCEL DLE KATASTRU NEMOVITOSTÍ
—	NAVRŽENÉ HRANICE PARCEL V ÚZEMNÍ STUDII