


Vyjádření dopravního inspektorátu:

Dopravní značení

Návrh dopravně inženýrského opatření	
Název akce:	DUBINA, NOVOSTAVBA TLAKOVÉ KANALIZACE
Zhotovitel:	Stavitelství Řehoř s.r.o.
Odpovědná osoba:	Vlastimil Gregor
Investor:	VHS Vrchlice-Maleč, a.s.
Termín:	DIO 1 24.8. - 26.8. 2026 DIO 2 27.8. - 13.9. 2026 DIO 3 14.9. - 9.10. 2026
Počet listů DIO:	3

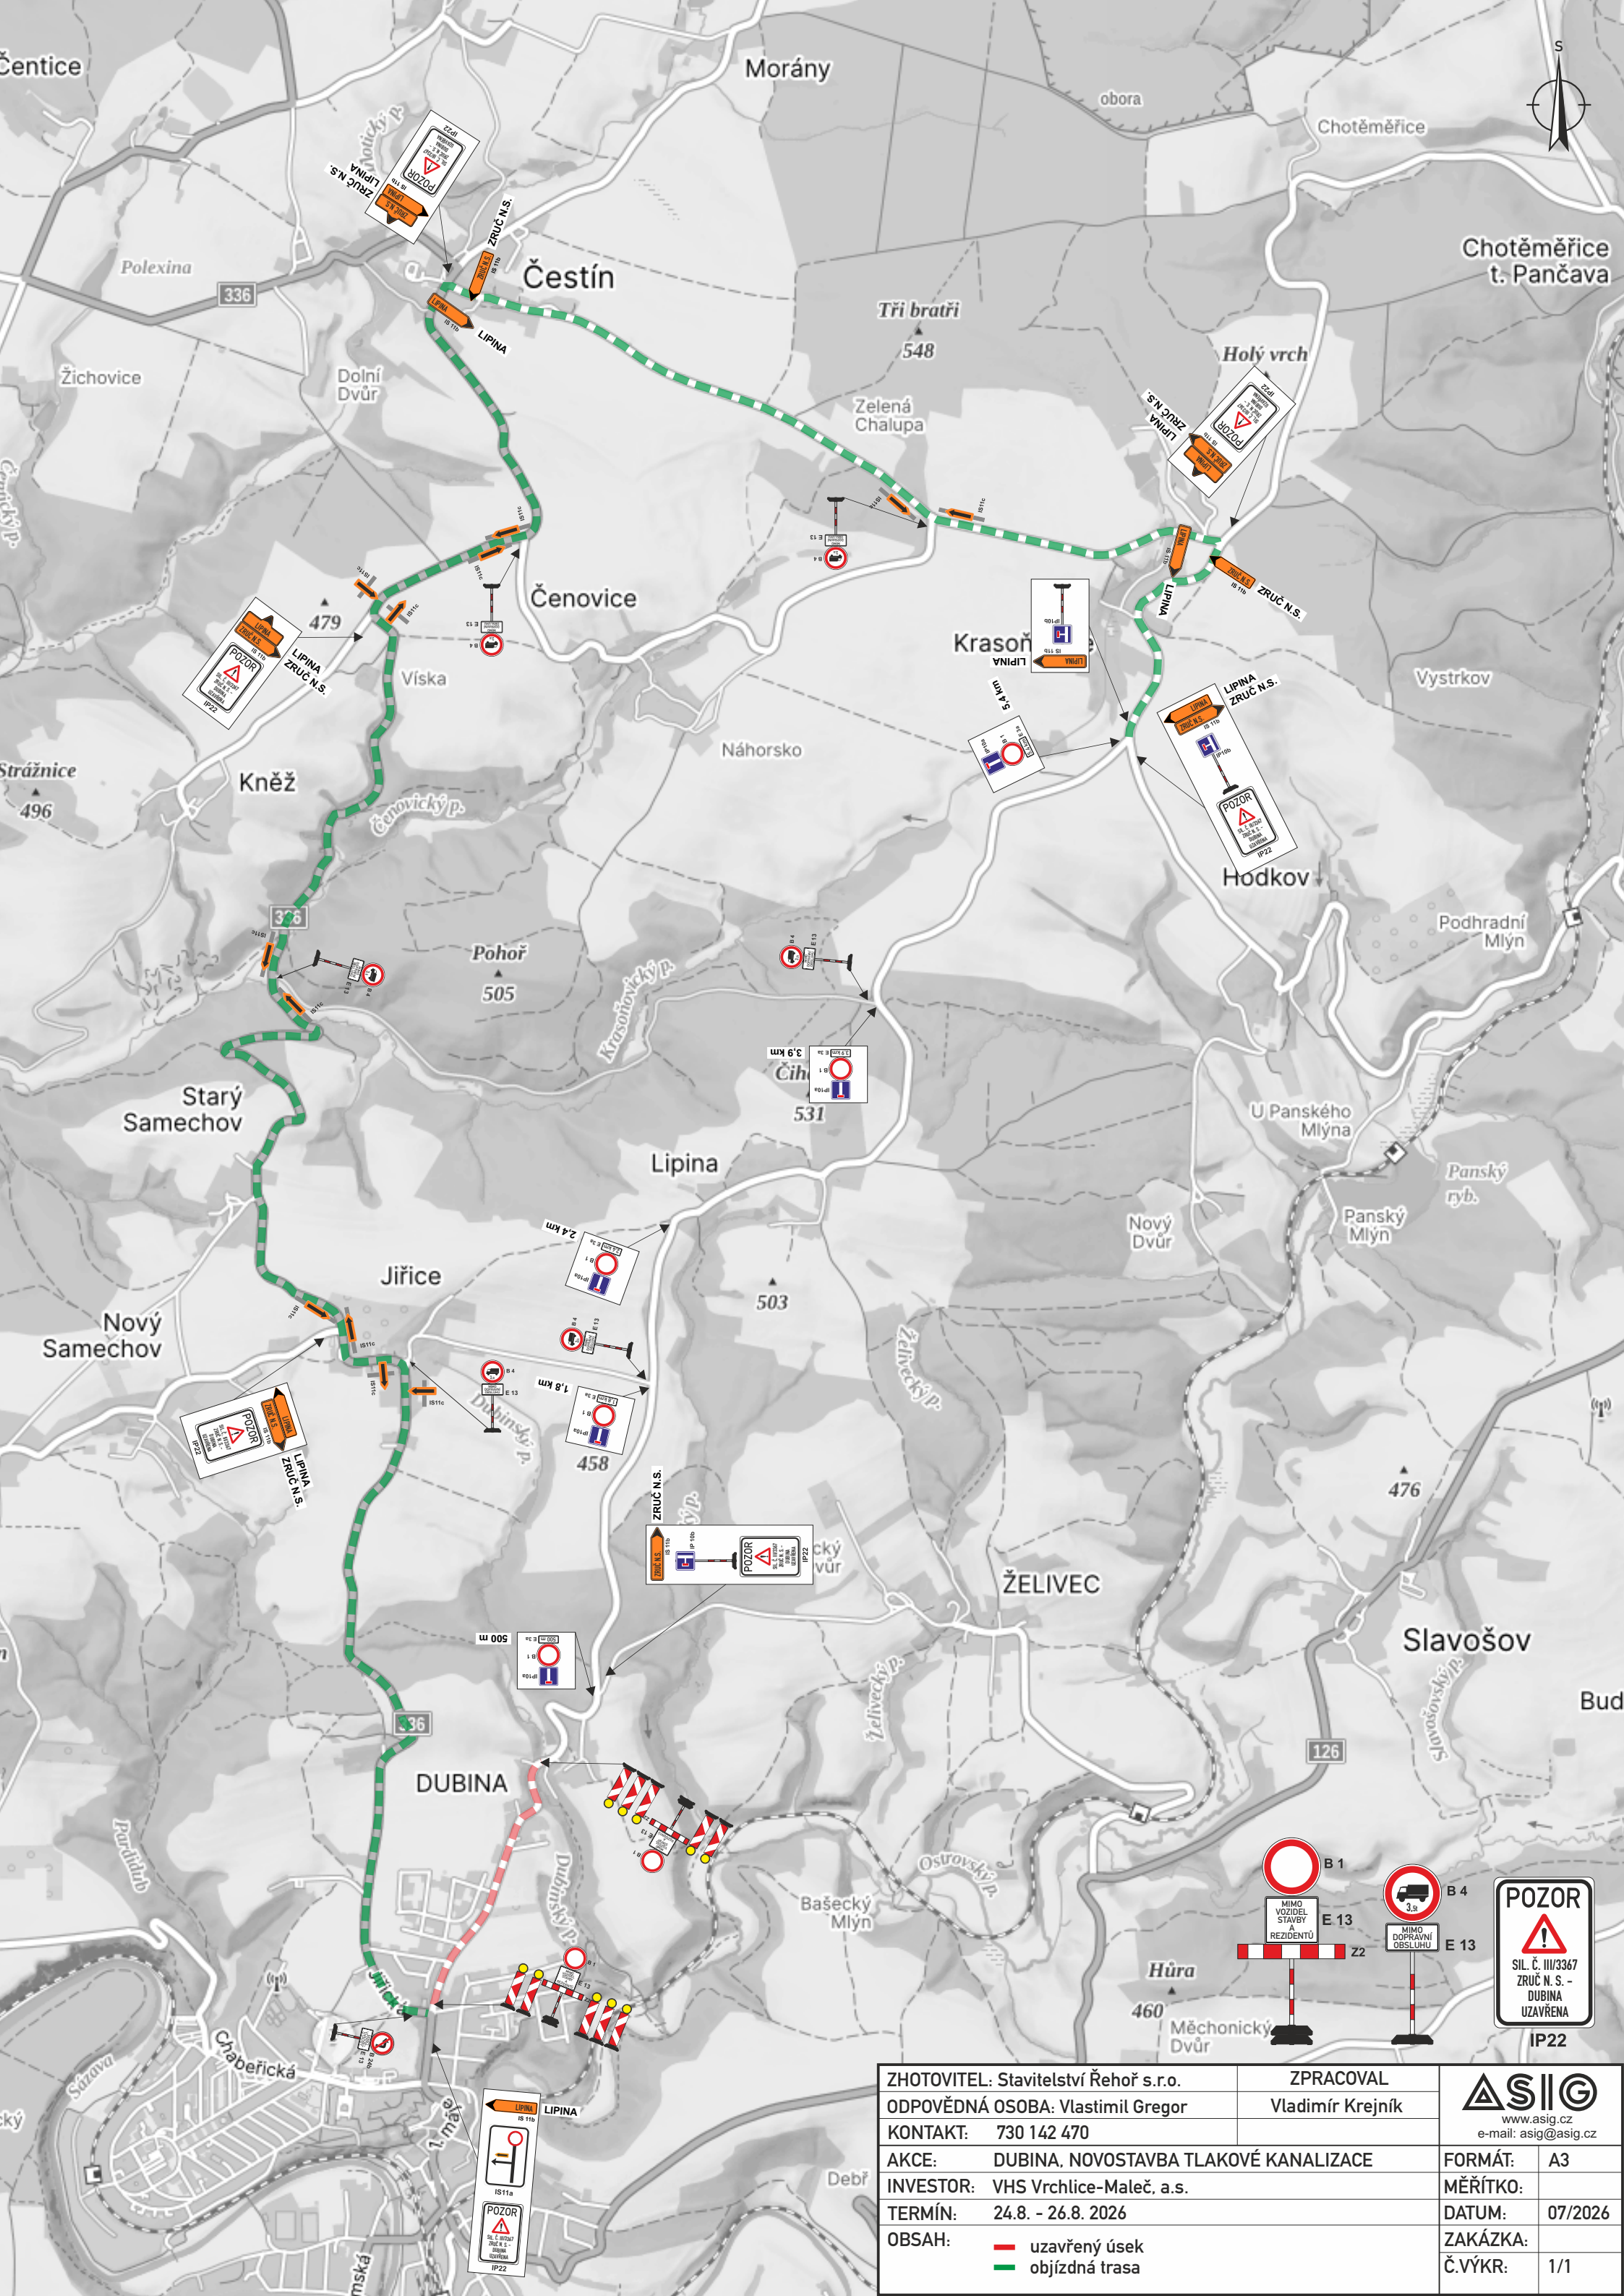


ZHOTOVITEL: Stavitelství Řehoř s.r.o.		ZPRACOVAL		 www.asig.cz e-mail: asig@asig.cz	
ODPOVĚDNÁ OSOBA: Vlastimil Gregor		Vladimír Krejník			
KONTAKT: 730 142 470					
AKCE: DUBINA, NOVOSTAVBA TLAKOVÉ KANALIZACE				FORMÁT:	A3
INVESTOR: VHS Vrchlice-Maleč, a.s.				MĚŘÍTKO:	
TERMÍN: 24.8. - 26.8. 2026				DATUM:	07/2026
OBSAH:				ZAKÁZKA:	
uzavřený úsek objíždná trasa				Č.VÝKR:	1/1

— uzavřený úsek
— objízdná trasa



ASIG
www.asig.cz
e-mail: asig@asig.cz

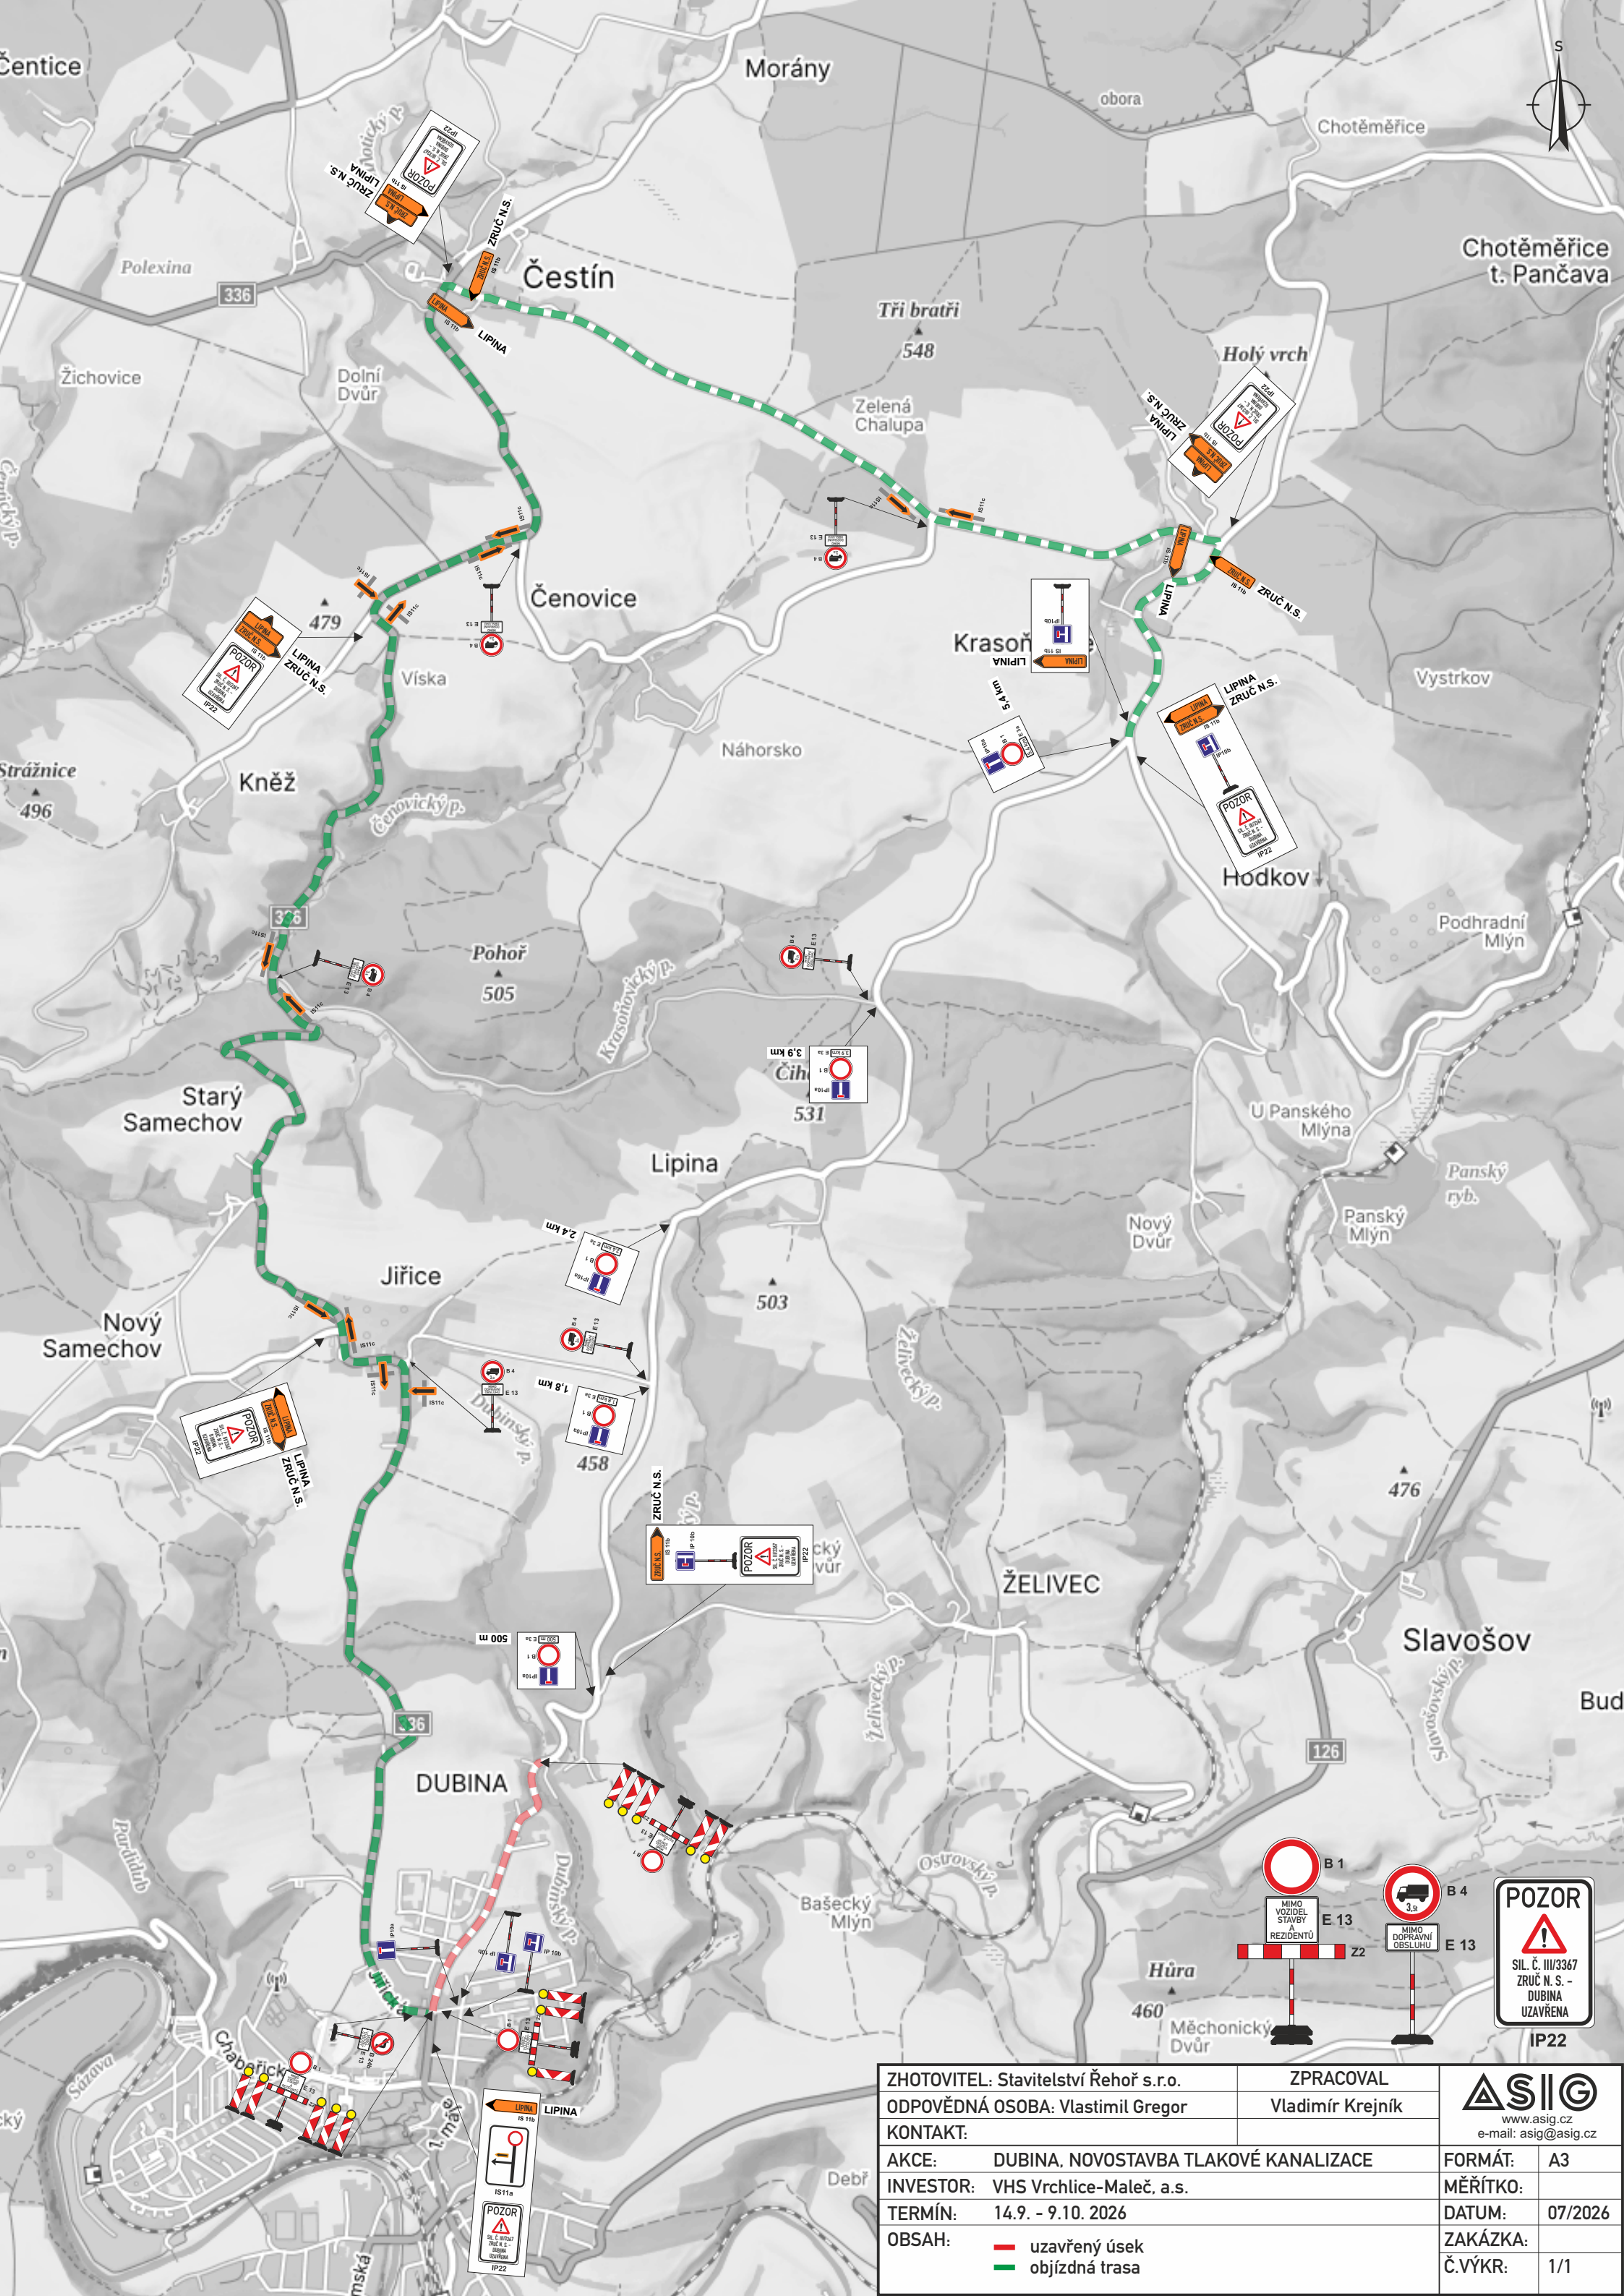

ZHOTOVITEL: Stavitelství Řehoř s.r.o.		ZPRACOVAL		 www.asig.cz e-mail: asig@asig.cz	
ODPOVĚDNÁ OSOBA: Vlastimil Gregor		Vladimír Krejník			
KONTAKT:					
AKCE:	DUBINA, NOVOSTAVBA TLAKOVÉ KANALIZACE			FORMÁT:	A3
INVESTOR:	VHS Vrchlice-Maleč, a.s.			MĚŘÍTKO:	
TERMÍN:	14.9. - 9.10. 2026			DATUM:	07/2026
OBSAH:	uzavřený úsek objíždá trasa			ZAKÁZKA:	
				Č.VÝKR:	1/1