



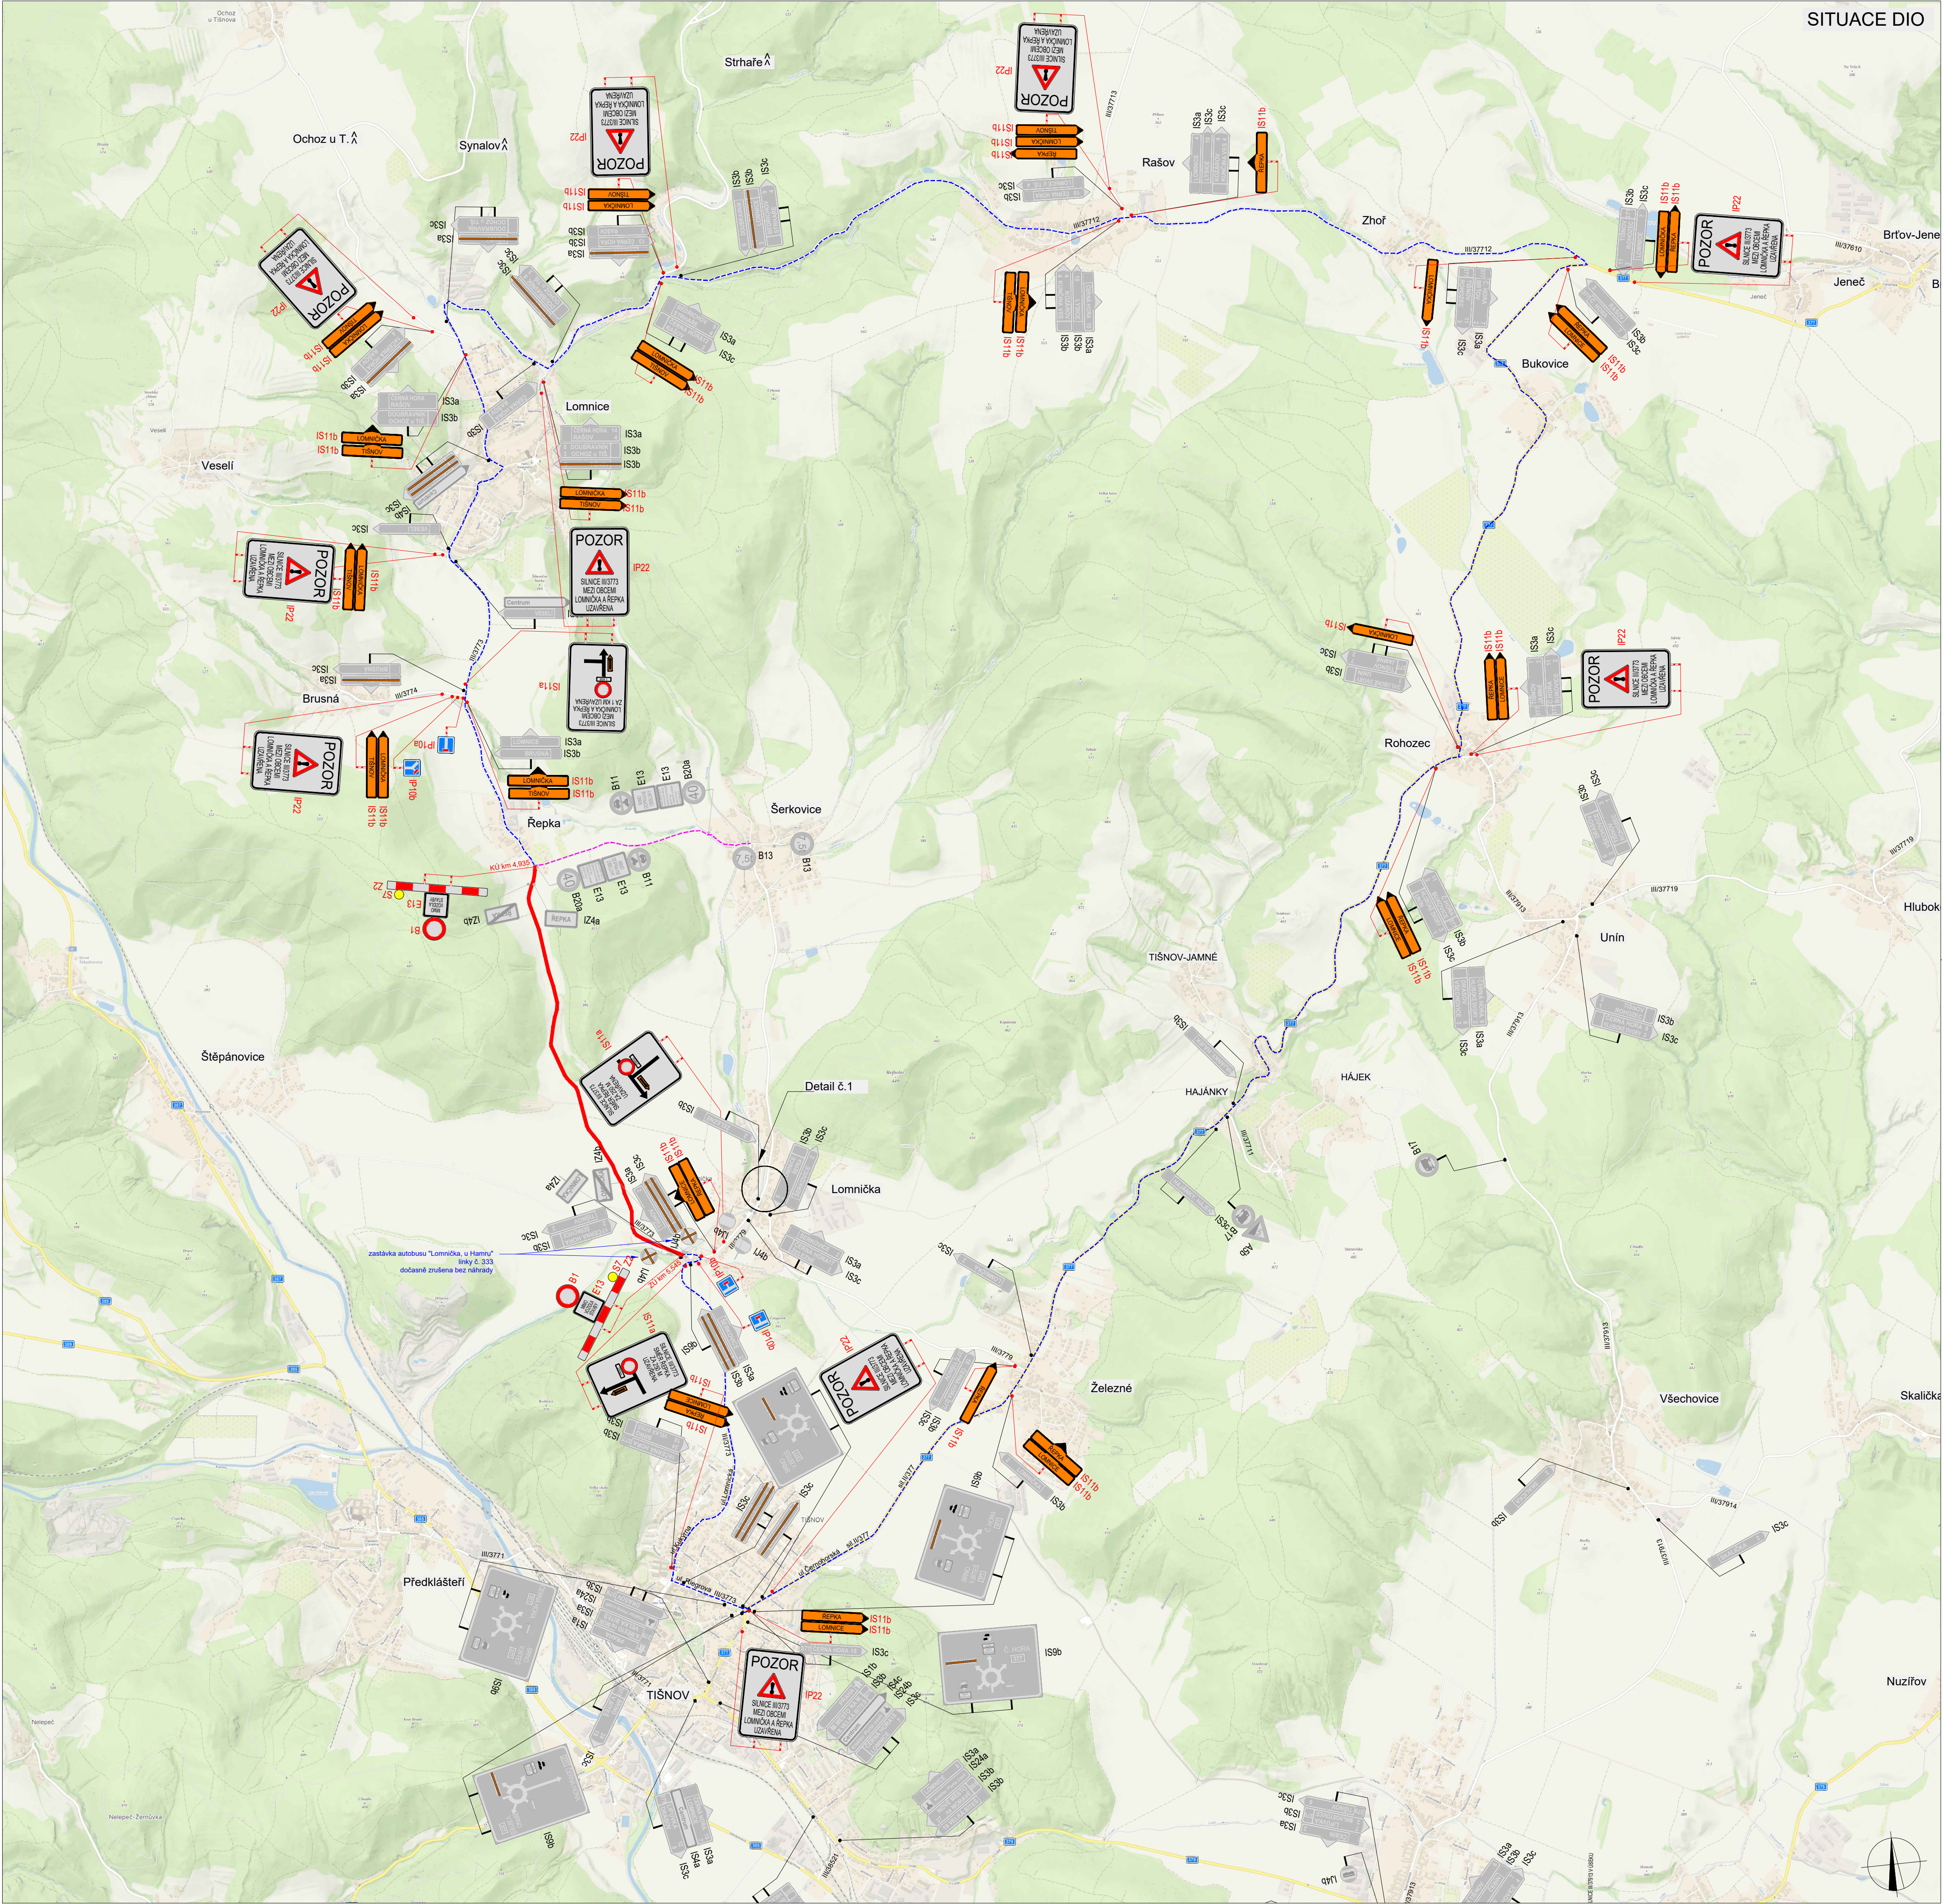

POLICIE ČESKÉ REPUBLIKY - KŘP	SUS JMK OBLAST SEVER	
PLATNOST TOHOTO VYJÁDRĚNÍ JE 1 ROK. V dne	SOUHLASÍME S PDZ, ZUK, UZAVÍRKOU A OBJÍZDNOU TRASOU. V dne	SOUHLASÍME S PDZ, ZUK, UZAVÍRKOU A OBJÍZDNOU TRASOU. V dne

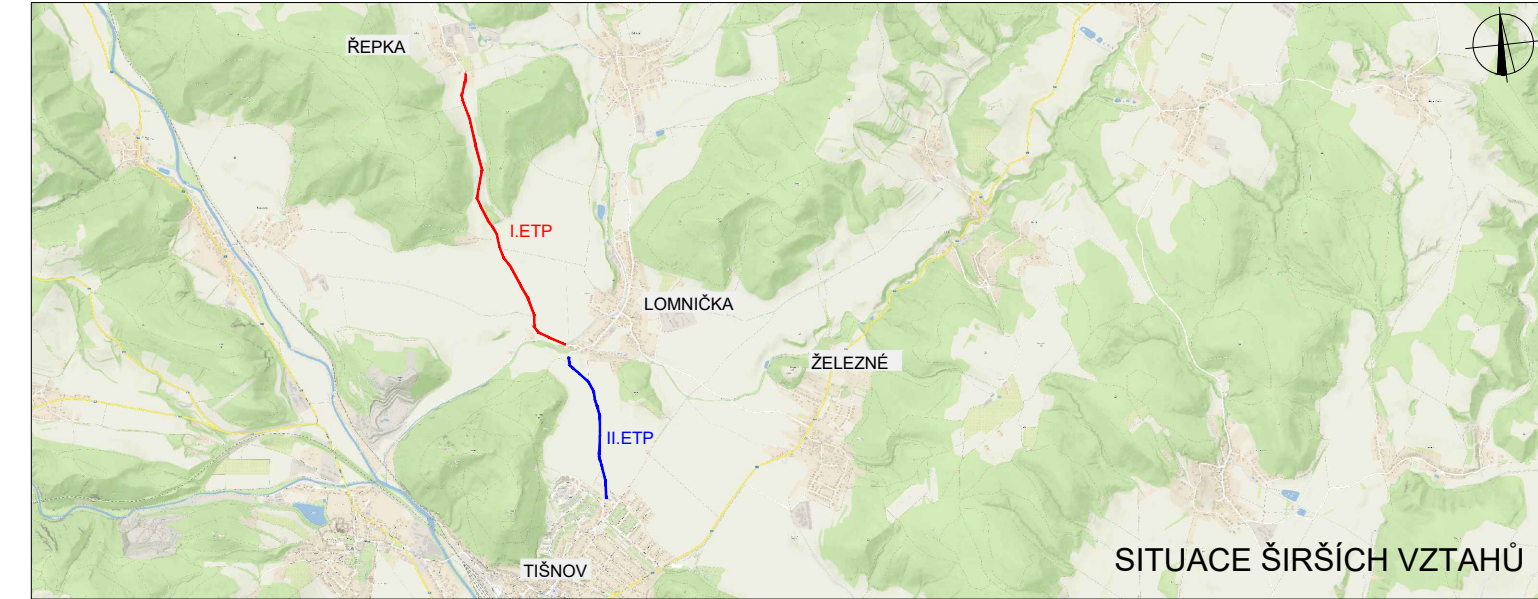

LEGENDA	
 P6 TRVALÉ SVÍSLÉ DOPRAVNÍ ZNAČENÍ	 OBJÍZDNÁ TRASA LINKOVÁ DOPRAVA
 P6 DOČASNÉ ZNEPLATNĚNÍ TRVALÉ SVÍSLÉ DOPRAVNÍ ZNAČENÍ	 OBJÍZDNÁ TRASA
 P6 NAVRŽENÉ PŘECHODNÉ SVÍSLÉ DOPRAVNÍ ZNAČENÍ	 ZÁBOR V KOMUNIKACI ÚPLNÁ UZAVÍRKA SIL. III/3773

VYPRACOVAL: Bc. Natálie Doláková	Kontroloval: Ing. Mgr. Josef Janík	DoZBos dopravní značení	DoZBos s.r.o. Průmyslová 2541/12 680 01 Boskovice Tel.: 730 514 719 E-mail: gryoava@dozbos.cz www.dozbos.cz
NÁZEV AKCE: III/3773 LOMNIČKA - ŘEPKA	DATUM: 06/2026	FORMÁT: 810x594	
NÁZEV PŘÍLOHY: SITUACE DOPRAVNĚ-INŽENÝRSKÝCH OPATŘENÍ	ČÍSLO ZÁKAZY:	ČÍSLO PŘÍLOHY: 1	
OBSAH: ÚPLNÁ UZAVÍRKA SIL. III/3773 - I.ETP			

Ověřovací doložka změny datového formátu dokumentu podle § 69a zákona č. 499/2004 Sb.

Změnou datového formátu se nepotvrzuje správnost a pravdivost údajů obsažených v dokumentu a jejich soulad s právními předpisy.
Vstupující dokument nebyl podepsán.

Typ vstupního dokumentu: .PDF
Otisk vstupního souboru: 739AF0C91D790F91D98C305BECC26FA4616CD4DC8CB575886B14D36B0D54886C
Použitý algoritmus: SHA256_SBB 2.16.840.1.101.3.4.2.1

Subjekt, který změnu formátu dokumentu provedl:
Město Tišnov, nám. Míru 111, 66601 Tišnov, epodatelna@tisnov.cz

Datum vyhotovení ověřovací doložky:
2.7.2026

Jméno a příjmení osoby, která změnu formátu dokumentu provedla:
Mikulica Martin