


ÚZEMNÍ PLÁN ROSTOKLATY

KOORDINAČNÍ VÝKRES

NÁVRH K PROJEDNÁNÍ

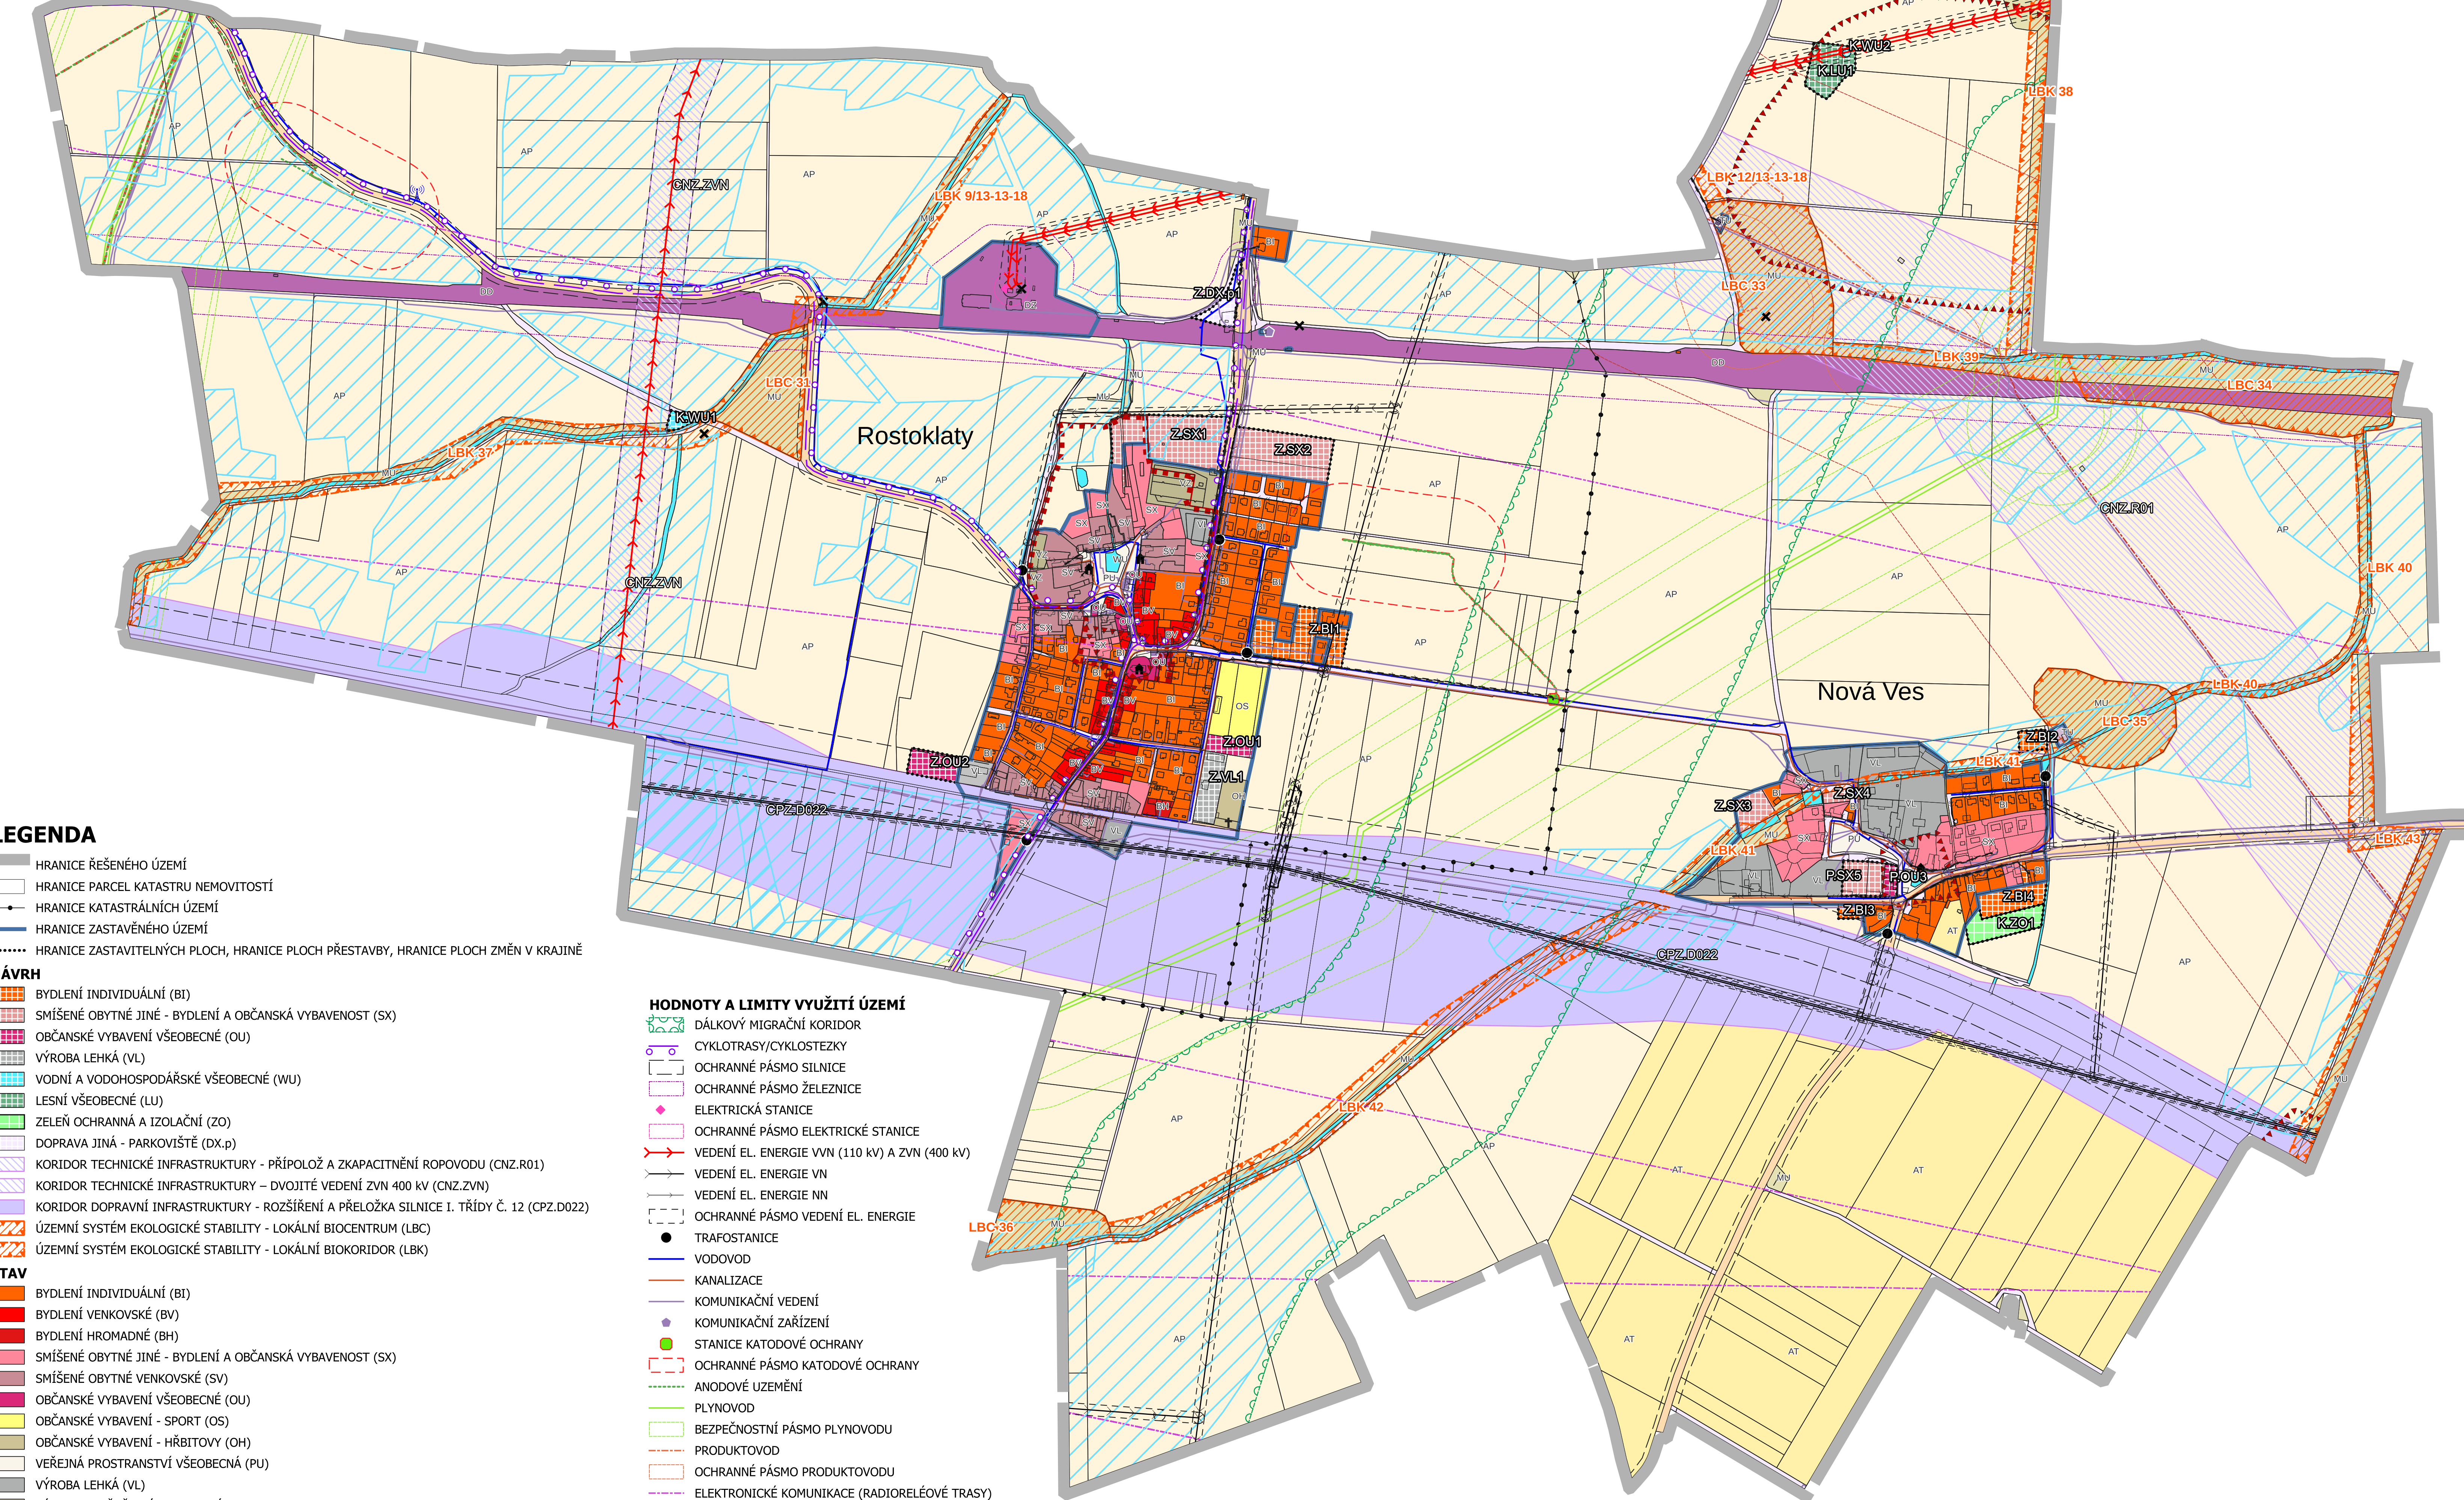

LEGENDA

- HRANICE ŘEŠENÉHO ÚZEMÍ
- HRANICE PARCEL KATASTRU NEMOVITOSTÍ
- HRANICE KATASTRÁLNÍCH ÚZEMÍ
- HRANICE ZASTAVĚNÉHO ÚZEMÍ
- HRANICE ZASTAVITELNÝCH PLOCH, HRANICE PLOCH PŘESTAVBY, HRANICE PLOCH ZMĚN V KRAJINĚ

NÁVRH

- BYDLENÍ INDIVIDUÁLNÍ (BI)
- SMÍŠENÉ OBYTNÉ JINÉ - BYDLENÍ A OBČANSKÁ VYBAVENOST (SX)
- OBČANSKÉ VYBAVENÍ VŠEOBECNÉ (OU)
- VÝROBA LEHKÁ (VL)
- VODNÍ A VODOHOSPODÁŘSKÉ VŠEOBECNÉ (WU)
- LESNÍ VŠEOBECNÉ (LU)
- ZELENÍ OCHRANNÁ A IZOLAČNÍ (ZO)
- DOPRAVA JINÁ - PARKOVIŠTĚ (DX.p)
- KORIDOR TECHNICKÉ INFRASTRUKTURY - PŘÍPOLOŽ A ZKAPACITNĚNÍ ROPOVODU (CNZ.R01)
- KORIDOR TECHNICKÉ INFRASTRUKTURY - DVOJITÉ VEDENÍ ZVN 400 kV (CNZ.ZVN)
- KORIDOR DOPRAVNÍ INFRASTRUKTURY - ROZŠÍŘENÍ A PŘELOŽKA SILNICE I. TŘÍDY Č. 12 (CPZ.D022)
- ÚZEMNÍ SYSTÉM EKOLOGICKÉ STABILITY - LOKÁLNÍ BIOCENTRUM (LBC)
- ÚZEMNÍ SYSTÉM EKOLOGICKÉ STABILITY - LOKÁLNÍ BOKORIDOR (LBK)

STAV

- BYDLENÍ INDIVIDUÁLNÍ (BI)
- BYDLENÍ VENKOVSKÉ (BV)
- BYDLENÍ HROMADNÉ (BH)
- SMÍŠENÉ OBYTNÉ JINÉ - BYDLENÍ A OBČANSKÁ VYBAVENOST (SX)
- SMÍŠENÉ OBYTNÉ VENKOVSKÉ (SV)
- OBČANSKÉ VYBAVENÍ VŠEOBECNÉ (OU)
- OBČANSKÉ VYBAVENÍ - SPORT (OS)
- OBČANSKÉ VYBAVENÍ - HŘBITOVY (OH)
- VEŘEJNÁ PROSTRANSTVÍ VŠEOBECNÁ (PU)
- VÝROBA LEHKÁ (VL)
- VÝROBA ZEMĚDĚLSKÁ A LESNICKÁ (VZ)
- TECHNICKÁ INFRASTRUKTURA VŠEOBECNÁ (TU)
- DOPRAVA DRÁŽNÍ (DD)
- DOPRAVA SILNIČNÍ (DS)
- DOPRAVA JINÁ - MÍSTNÍ A ÚČELOVÉ KOMUNIKACE (DX)
- POLE A TRVALÉ TRAVNÍ POROSTY (AP)
- TRVALÉ KULTURY (AT)
- VODNÍ A VODOHOSPODÁŘSKÉ VŠEOBECNÉ (WU)
- SMÍŠENÉ NEZASTAVĚNÉHO ÚZEMÍ VŠEOBECNÉ (MU)

HODNOTY A LIMITY VYUŽITÍ ÚZEMÍ

- DÁLKOVÝ MIGRAČNÍ KORIDOR
- CYKLOTRASY/CYKLOSTEZKY
- OCHRANNÉ PÁSMO SILNICE
- OCHRANNÉ PÁSMO ŽELEZNICE
- ELEKTRICKÁ STANICE
- OCHRANNÉ PÁSMO ELEKTRICKÉ STANICE
- VEDENÍ EL. ENERGIE VVN (110 kV) A ZVN (400 kV)
- VEDENÍ EL. ENERGIE VN
- VEDENÍ EL. ENERGIE NN
- OCHRANNÉ PÁSMO VEDENÍ EL. ENERGIE
- TRAFOSTANICE
- VODOVOD
- KANALIZACE
- KOMUNIKAČNÍ VEDENÍ
- KOMUNIKAČNÍ ZAŘÍZENÍ
- STANICE KATODOVÉ OCHRANY
- OCHRANNÉ PÁSMO KATODOVÉ OCHRANY
- ANODOVÉ UZEMĚNÍ
- PLYNOVOD
- BEZPEČNOSTNÍ PÁSMO PLYNOVODU
- PRODUKTOVOD
- OCHRANNÉ PÁSMO PRODUKTOVODU
- ELEKTRONICKÉ KOMUNIKACE (RADIORELEOVÉ TRASY)
- ROPOVOD
- OCHRANNÉ PÁSMO ROPOVODU
- NEMOVITÁ KULTURNÍ PAMÁTKA
- OCHRANNÉ PÁSMO SOUBORU NEMOVITÝCH KULTURNÍCH PAMÁTEK
- ÚZEMÍ S ARCHEOLOGICKÝMI NÁLEZY
- SKLÁDKA
- VYSÍLAČ
- VÁLEČNÉ HROBY

CELÉ SPRÁVNÍ ÚZEMÍ OBCE JE SITUOVÁNO V OCHRANNÉM PÁSMU RADIOLOKAČNÍHO ZAŘÍZENÍ MINISTERSTVA OBRANY.

ZPRACOVATEL

NÁZEV DOKUMENTACE
NÁZEV VÝKRESU
FÁZE
ODPOVĚDNÝ PROJEKTANT
MĚŘÍTKO
FORMÁT
DATUM

REZNÍK

ÚZEMNÍ PLÁN ROSTOKLATY
KOORDINAČNÍ VÝKRES
NÁVRH K PROJEDNÁNÍ
ING. VLADIVOJ REZNÍK
1 : 5 000
A0
24.7.2025