
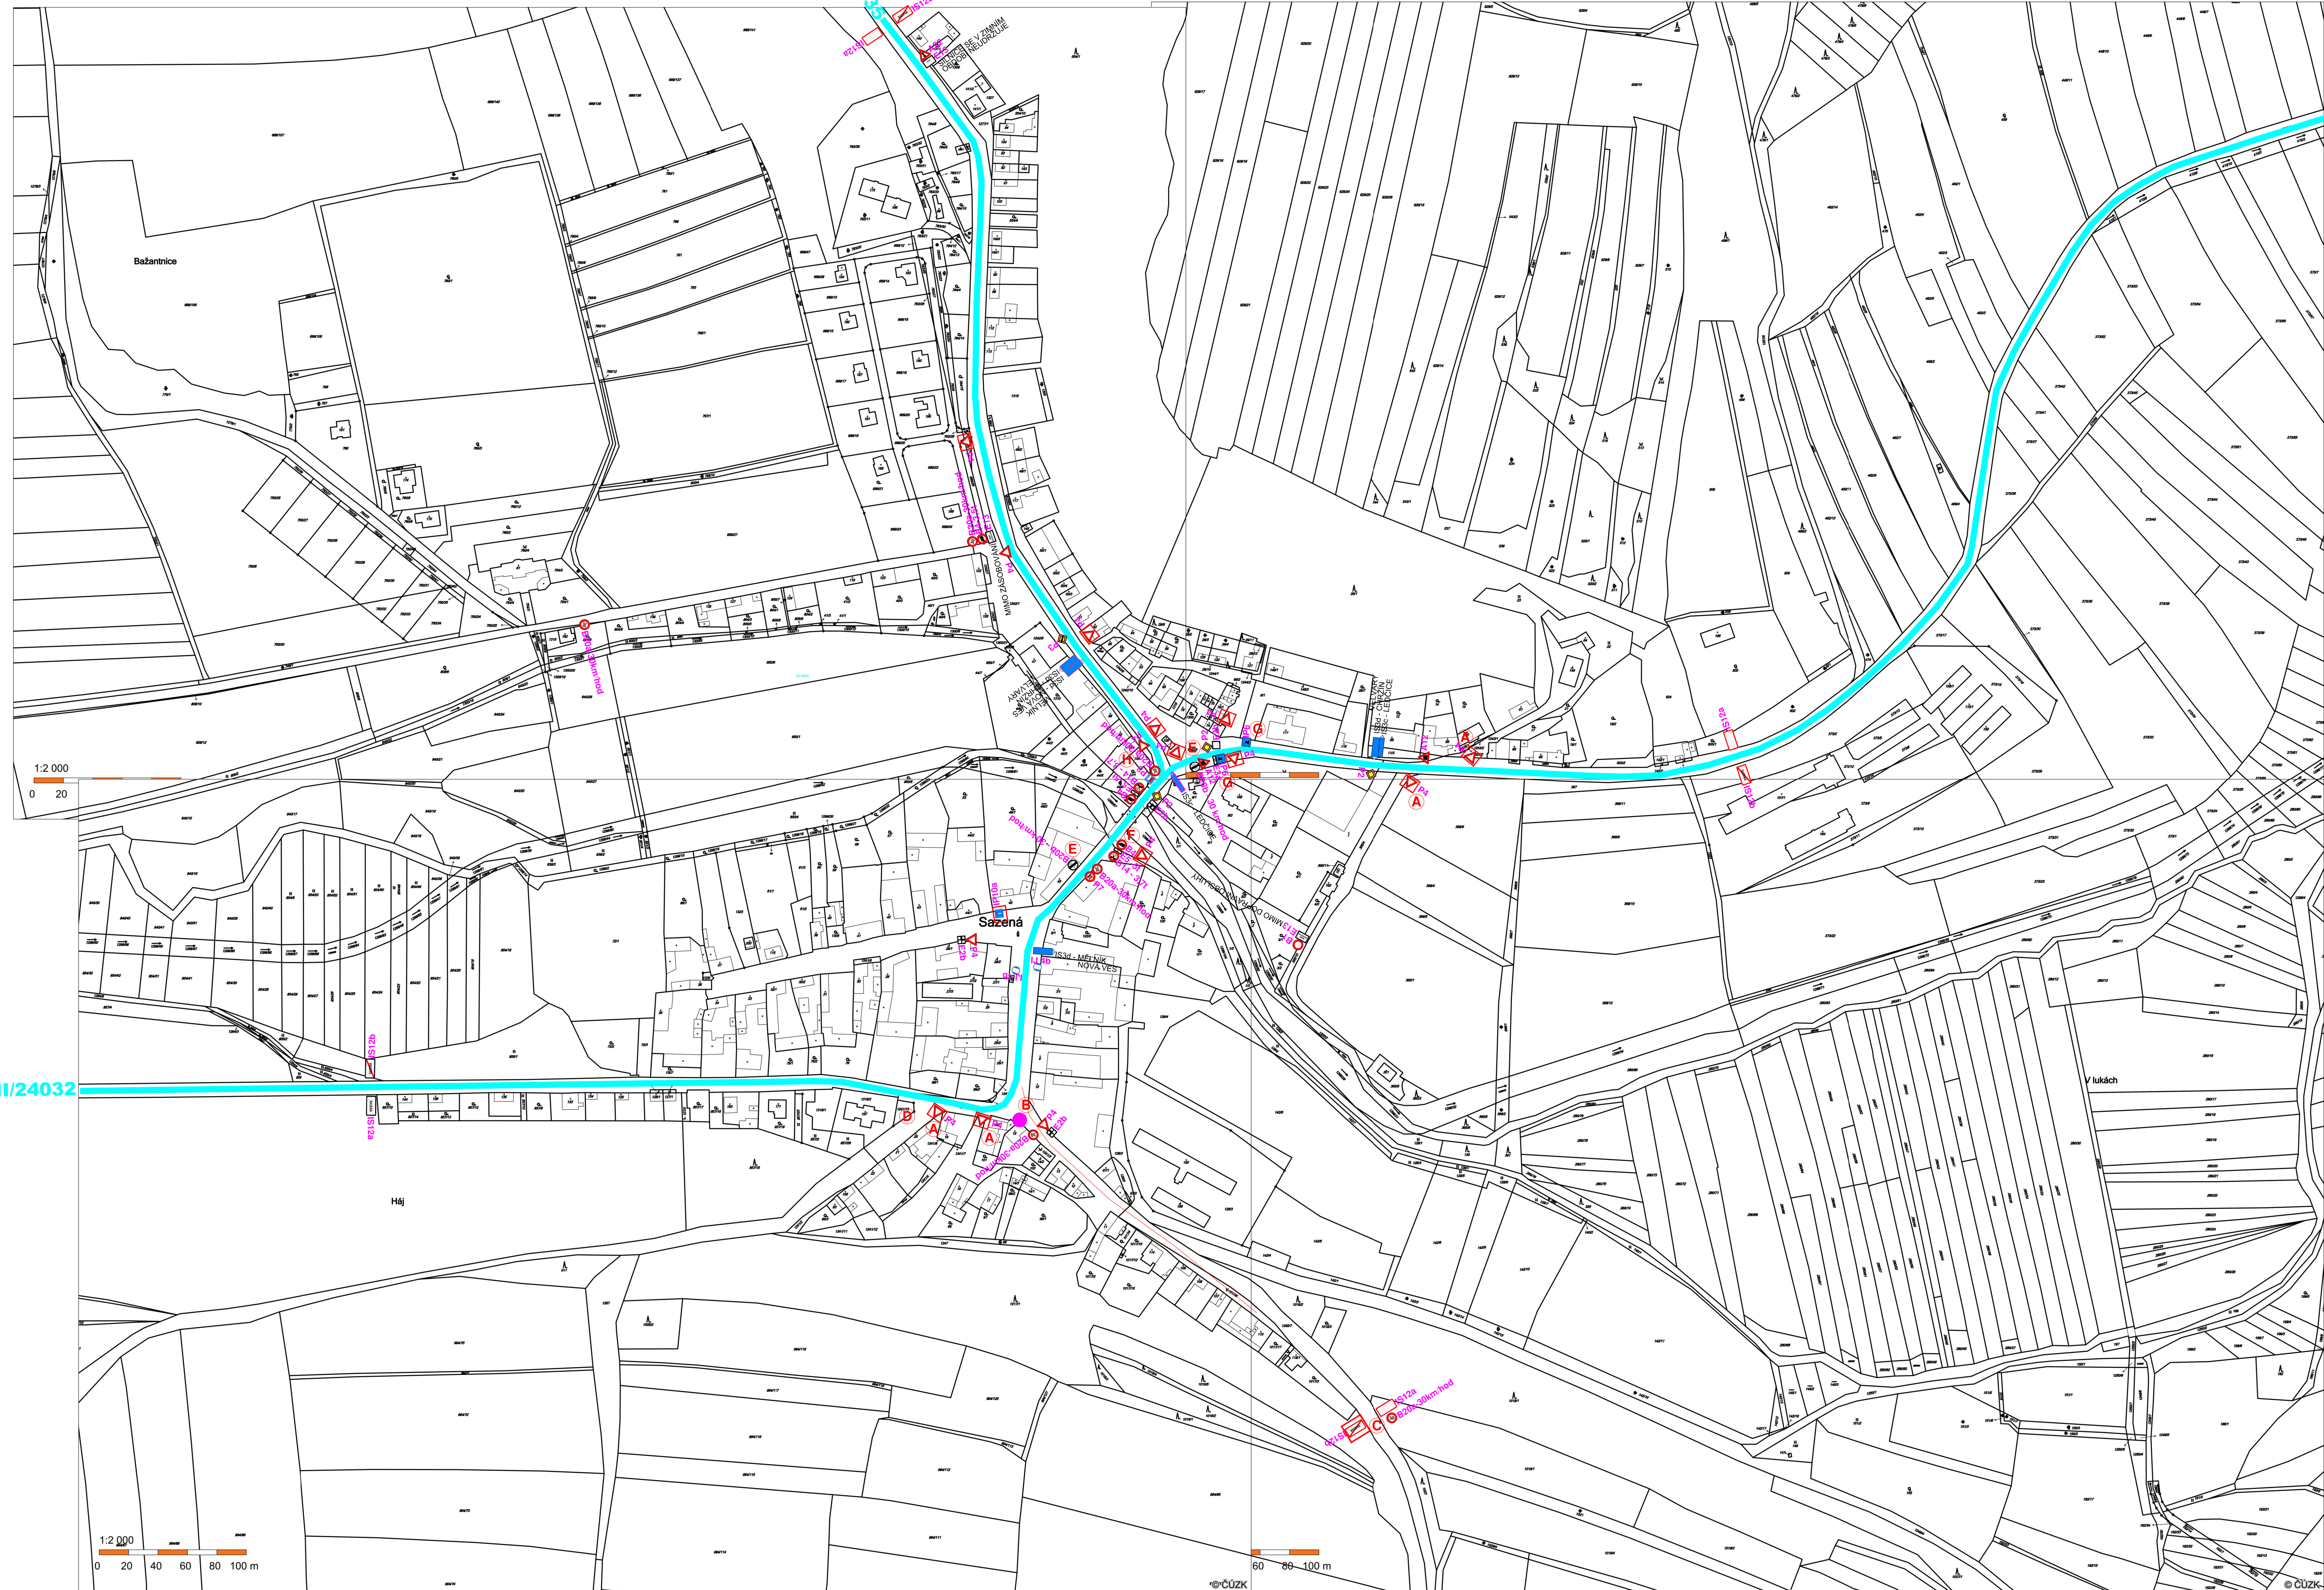


GRAFICKÁ ČÁST - PASPORT DOPRAVNÍHO ZNAČENÍ M 1:2000

OBEC SAZENÁ

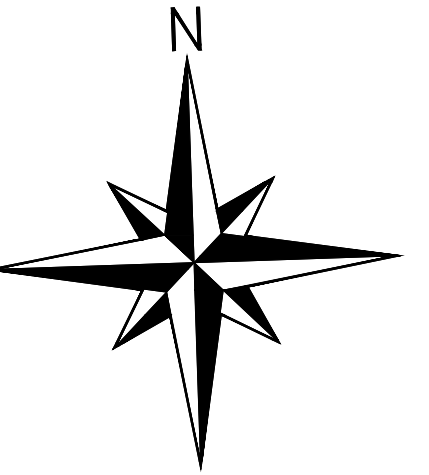

- A CHYBY SDZ P4 - DEJ PŘEDNOST V JÍZDE !
- B KŘÍŽOVATKA MK SE SILNICI III. TŘÍDY NENÍ VODNĚ USMĚRNĚNÁ, JE ZDE NĚKOLIK KOLIZNÍCH MÍST.
VARIANTA ŘEŠENÍ - DOPRAVNÍM ZNAČENÍM VYZNAČIT SAMOSTATNÝ VÝJEZD Z A DO KŘÍŽOVATKY - DOPORUČUJÍ, (4 x SDZ - P4, C4a x2 , B2)
- C ŽÁKAZ O PODOMNÍM PRODEJI SE NA TYTO DOPRAVNÍ ZNAČKY NEUMÍSTUJÍ!!!
DOPORUČUJÍ OSADIT I IS126
- D JE MOŽNÉ OSADIT IP10a
- E TYTO SDZ POVAŽUJÍ ZA ZBYTEČNOU, NEBOŽ KŘÍŽOVATKA JI RUŠÍ
- F PŘED KŘÍŽOVATKOU III/24032 S III/24034 (CHRŽIN) NENÍ UPOZORNĚNÍ NA OKAMŽITOU HMOTNOST, KTERÁ JE UVEDENA PŘED MOSTEM (5t)
- G DOPRAVNÍ ZNAČKA PŘECHOD PRO CHOZCE S DODATKOVOU TABULKOU VZD.50m, NEMÁ ŽÁDNÉ UPOZORNĚNÍ A NAVRHOJÍ JI OSTRANIT. ŽÁDNÝ PŘECHOD PRO CHOZCE VZD.50m NENÍ A NAVÍC ZDE NEJOU ANI CHODNÍKY
- H NENÍ DODRŽENA VZDÁLENOST SDZ DLE TP 65, NĚPŘEHLEDNÉ, DOPORUČUJÍ ŘEŠIT JINÝM ZPŮSOBEM - NAŘ. VE VYMEZENÉ ČÁSTI OBCE - ZÓNA 30KM/HOD, NA OMEZIT POUZE OKAMŽITOU HMOTNOST...

LEGENDA :

- ☒ DOPRAVNÍ ZRCADLO
- ☐ NAZNAČENÍ MÍSTA – NÁVRH NOVÉ SDZ

LEGENDA SDZ :

- | | |
|-------|--|
| A12 | Děti |
| A22 | Jiné nebezpečí |
| B1 | Zkáaz vjezdu následných vozidel (v obou směrech) |
| B4 | Zkáaz vjezdu následných vozidel |
| B8 | Zkáaz vjezdu následných automobilů |
| B10 | Zkáaz vjezdu vozů, jejichž okamžitá hmot., |
| B14 | připadající na nápravu,přesahuje vyznačenou mez |
| B20 | Nejvyšší dovolená rychlost |
| B20b | Konec nejvyšší dovolené rychlosti |
| P2 | Hlavní pozemní komunikace |
| P3 | Konec hlavní pozemní komunikace |
| P7 | Dej přednost v jízdě |
| P7 | Přednost protijedoucích vozů |
| P7 | Přednost před protijedoucími vozidly |
| IS36 | Směrová tabule (s jedním cílem) |
| IS3d | Směrová tabule (s dvěma cíli) |
| IS12a | Obec |
| IS12b | Konec obce |
| IP4b | Zastávka |
| IP6 | Přechod pro chodce |
| IP10a | Slepá pozemní komunikace |
| E2b | Tvar křižovatky |
| E3a | Vyznačenost |
| E5 | Celková hmotnost |
| E13 | Text |

- C4a** Prikázaný směr objíždění zde vpravo

PROJEKČNÍ PAVEL ADAMEC ING. PAVEL ADAMEC e-mail: zavazadamec@projeckpav.cz telefon: 602949393	PROJEKT	ZAJÍSTUJE VEŠKERÉ PROJEKČNÍ PRÁCE A DOKLADY PRO:
		OZNAČENÍ: 1000 REKONSTRUKCE STAVBY: POVOLENÍ REALIZACE: STAVBY PŘEVZETÍ: STAVBY
Sdělení č. 830 07 Hradec		
stupně dokumentace:		PASPORT MÍSTNÍCH KOMUNIKACÍ
zřad. projektant:	ING. PAVEL ADAMEC	HP DESIGN/ET 500
kontrola:	ING. PAVEL ADAMEC	ING. PAVEL ADAMEC
investor:	OBEC SAZENÁ, SAZENÁ 1	1, 273 24 SAZENÁ
PASPORT MK - OBEC SAZENÁ		formát: 10x A4 datum: 1/2017 měřítko: M 1:2000
předmet výkresu:		6. výkres: 6. výkres:
PASPORT DOPRAVNÍHO ZNAČENÍ - GRAFICKÁ ČÁST		6