

Sosnová u České Lípy - zaměření plotu mezi **p.č. st.38, 20/2, 33/5, 33/1, 20/1**

Polohopisné a výškopisné zaměření
situace

Číslo zakázky: 68/2025

ZEMĚMĚŘICKÉ
PRÁCE
Ing.Petr Chmelíček

 **ING. PETR CHMELÍČEK**
letní 3034
Česká Lípa

- provádíme veškeré geodetické práce •
- geometrické plány •
- zaměření skutečného provedení stavby •
- polohopisné a výškopisné zaměření •
- vytyčení hranic pozemků a staveb •
- Dle požadavku v grafické nebo digitální formě •

TECHNICKÁ ZPRÁVA

Sosnová u České Lípy - zaměření plotu mezi p.č. st.38, 20/2, 33/5, 33/1, 20/1

Název akce:

Polohopisné a výškopisné zaměření situace

Číslo zakázky:

68/2025

Lokalita:

Sosnová u České Lípy - zaměření plotu mezi p.č. st.38, 20/2, 33/5, 33/1, 20/1

Katastrální území:

Sosnová u České Lípy

Obec:

Sosnová

Okres:

Česká Lípa

Souřadnicový systém:

S-JTSK

Výškový systém:

Bpv

Měřítko:

1:100

Přesnost:

ČSN 73 0420 - 22, třída přesnosti 3

Zaměření provedeno:

po záhozu

Datum provedení měření:

25.02.2025

Datum Zpracování:

03.03.2025

Použité přístroje:

Totální stanice SOUTH NTS-365R a GNSS přijímač South INNO 7

Použitý software přístroje:

MicroSurvey FieldGenius 2.5

Objednatel geodetické dokumentace:

OÚ Sosnová

Dodavatel geodetické dokumentace:

Geodetické práce Ing.Petr Chmelíček, Letní 3034, Česká Lípa

Geodeticky zaměřil:

Ing.Petr Chmelíček

Dokumentaci vyhotovil:

Ing. Tomáš Chmelíček

Dokumentaci kontroloval:

Ing.Petr Chmelíček

Dokumentaci ověřil dle zákona č.200/94 Sb.:

Ing.Petr Chmelíček, č.1601/1996

Způsob provedení měření:

Polohopisné a výškopisné zaměření bylo provedeno polární metodou pomocí totální stanice SOUTH NTS-365R se současným určením výšek podrobných bodů z dočasně stabilizovaných bodů č. 4001-4005 určených pomocí GNSS přijímače SOUTH INNO 7.

Způsob určení dočasně stabilizovaných bodů:

Souřadnice byly určeny pomocí GNSS přijímače SOUTH INNO 7.

Souřadnice byly navázány na ETRS89 (ETRF2000) pomocí referenční stanice.

Použitá síť referenčních stanic: GEOORBIT (Síťové řešení ověřeno)

Stabilita referenční stanice byla ověřena monitoringem na webu ČUZK

Způsob provedení výpočetních prací:

Polní měření bylo zpracováno na PC za použití software GEUS 28.

Přílohy:

3x

seznam souřadnic a výšek zaměřených podrobných bodů

3x

kontrolní kresba geodetického zaměření skutečného provedení

Kraj: Liberecký
Okres: Česká Lípa
Obec: Sosnová
Katastrální území: Sosnová u České Lípy

SEZNAM SOUŘADNIC

Číslo zakázky: 68/2025

Souřadnicový systém: S-JTSK

Výškový systém: Bpv

Číslo bodu	Y [m]	X [m]	Z[m]	Poznámka
1	726977.46	981074.93	251.21	Plot drátěný
2	726994.64	981093.73	252.40	Plot drátěný
3	726999.44	981096.85	252.48	Plot drátěný
4	727003.64	981099.03	252.95	Plot dřevěný
5	727006.37	981095.51	252.35	Plot drátěný
6	727003.58	981087.10	251.80	Plot drátěný
7	727007.29	981081.01	251.51	Plot drátěný
8	727014.63	981086.02	251.35	Plot drátěný
9	727019.03	981090.51	251.34	Plot drátěný
10	727023.17	981095.10	251.37	Plot drátěný
11	727025.87	981098.74	251.35	Plot drátěný
12	727028.72	981104.28	251.31	Plot drátěný
13	727030.04	981107.05	251.16	Plot drátěný
14	727030.81	981109.99	251.31	Plot drátěný
15	727030.25	981113.06	251.27	Plot drátěný
16	727030.39	981114.50	251.66	Plot drátěný
17	727024.43	981123.00	251.28	Plot drátěný
18	727020.88	981128.07	251.65	Plot drátěný
19	727010.48	981142.97	251.24	Obrubník
20	727012.09	981143.97	251.25	Obrubník
21	726980.06	981069.74	250.63	Hrana komunikace
22	726987.09	981071.44	250.71	Hrana komunikace
23	726995.47	981074.06	251.02	Hrana komunikace
24	727002.56	981076.74	251.22	Hrana komunikace
25	727008.17	981079.85	251.27	Hrana komunikace
26	727013.36	981083.70	251.22	Hrana komunikace
27	727019.68	981089.47	251.27	Hrana komunikace
28	727024.16	981094.44	251.27	Hrana komunikace
29	727027.85	981099.85	251.22	Hrana komunikace
30	727029.91	981103.41	251.17	Hrana komunikace
31	727031.08	981106.44	251.12	Hrana komunikace
32	727031.70	981109.33	251.23	Hrana komunikace
33	727031.85	981111.33	251.21	Hrana komunikace
34	727031.72	981113.32	251.20	Hrana komunikace
35	727030.85	981116.18	251.17	Hrana komunikace
36	727016.74	981147.03	251.27	Hrana komunikace
37	727024.10	981133.78	251.18	Hrana komunikace
38	727033.03	981120.46	251.22	Hrana komunikace
39	727034.25	981119.61	251.23	Hrana komunikace

Kraj: Liberecký
Okres: Česká Lípa
Obec: Sosnová
Katastrální území: Sosnová u České Lípy


SEZNAM SOUŘADNIC

Číslo zakázky: 68/2025

Souřadnicový systém: S-JTSK

Výškový systém: Bpv

Číslo bodu	Y [m]	X [m]	Z[m]	Poznámka
40	727038.17	981114.35	251.20	Hrana komunikace
41	727036.83	981110.76	251.15	Hrana komunikace
42	727035.15	981105.32	251.17	Hrana komunikace
43	727032.33	981099.18	251.22	Hrana komunikace
44	727028.55	981093.49	251.29	Hrana komunikace
45	727021.56	981085.88	251.27	Hrana komunikace
46	727013.43	981078.72	251.28	Hrana komunikace
47	727008.19	981075.14	251.30	Hrana komunikace
48	727002.02	981071.98	251.14	Hrana komunikace
49	726999.60	981067.35	250.91	Hrana komunikace
50	726997.44	981062.07	250.67	Hrana komunikace
51	726997.25	981060.25	250.62	Hrana komunikace

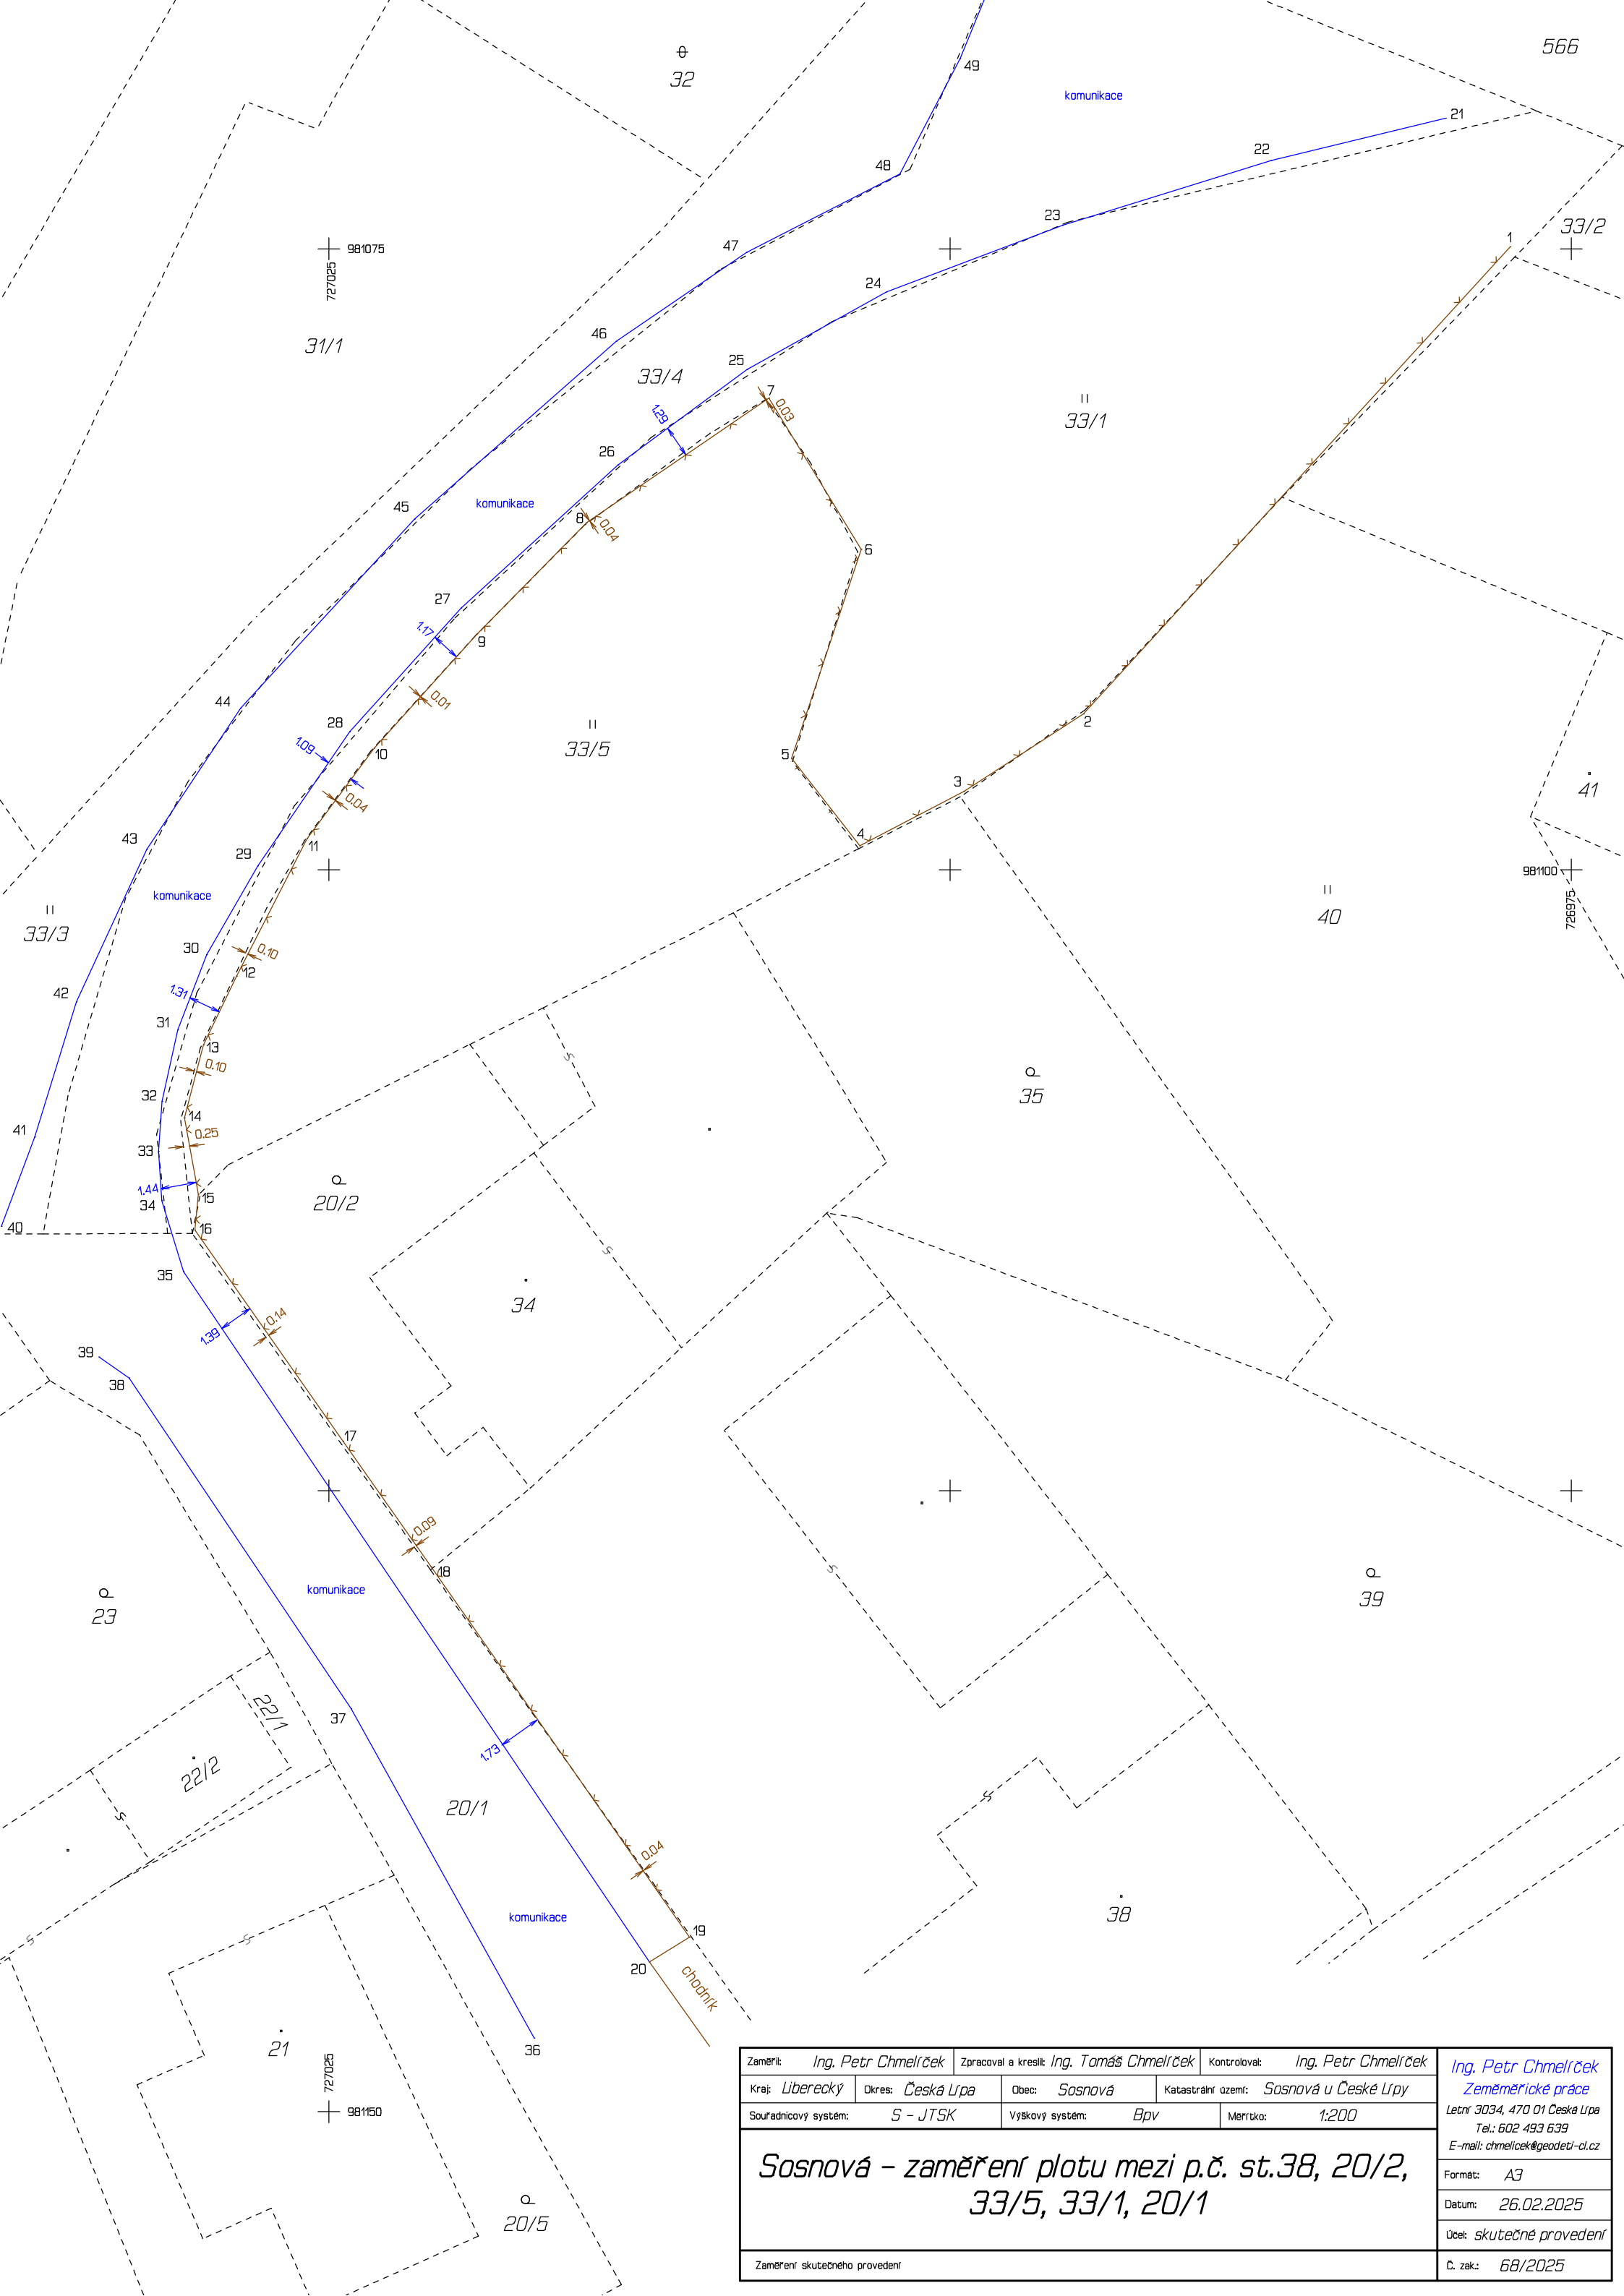

Zaměřil:	Ing. Petr Chmelíček	Zpracoval a kreslil:	Ing. Tomáš Chmelíček	Kontroloval:	Ing. Petr Chmelíček	Ing. Petr Chmelíček Zeměměřické práce Letnř 3034, 470 01 Česká Lipa Tel.: 602 493 639 E-mail: chmelicek@geodeti-cl.cz			
Kraj:	Liberecký	Okres:	Česká Lipa	Obec:	Sosnová		Katastrální území:	Sosnová u České Lipy	
Souřadnicový systém:	S – JTSK		Výškový systém:		Bpv		Meritko:	1:200	
Sosnová – zaměření plotu mezi p.č. st.38, 20/2, 33/5, 33/1, 20/1									
Zaměření skutečného provedení						Formát:	A3		
						Datum:	26.02.2025		
						Účel:	skutečné provedení		
						Č. zak.:	68/2025		